



Dichiarazione protocollo n. _____ del _____	
Planimetria di u.i.u. in Comune di Venezia	
Calle Bertolini (murano) civ. 39	
Identificativi Catastali:	Compilata da:
Sezione:	Marini Bruno
Foglio: 53	Iscritto all'albo:
Particella: 142	Architetti
Subalterno: 43	Prov. Venezia N. 1325

Scheda n. 1 Scala 1:200

Marini
ORDINE DEGLI ARCHITETTI
PIANIFICATORI, PERSAGGIISTI E CONSERVATORI
DELLA PROVINCIA DI VENEZIA
SEZIONE
A
ARCHITETTO
BRUNO
MARINI
N° 1325

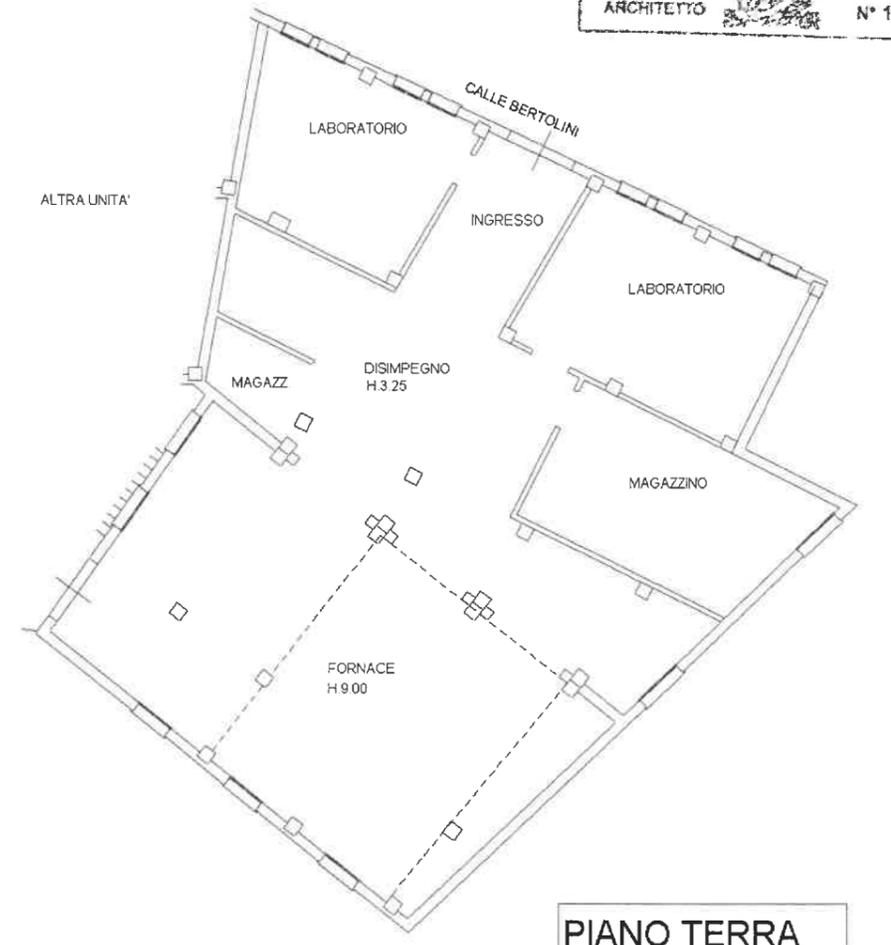

PIANO TERRA

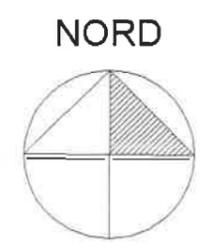

TAV.

2

ARCHITETTI ASSOCIATI FARAGUNA & GIROTTO

30124 Venezia - S.Marco 1052 - Tel. e Fax. 041-5229455

Oggetto:

**DOMANDA DI AUTORIZZAZIONE PER MODIFICHE ESTERNE
INSTALLAZIONE DI UNA CANNA FUMARIA E DI UN
TERMINALE DI SCARICO**

Nord



DITTA:

Vetreteria artistica : "ARTIGIANATO MURANESE " s.n.c.

Calle Bertolini 39, Murano VENEZIA

P.I. 02280400272

STATO DI PROGETTO:

PIANTE, SEZIONI, PROSPETTI

Scala:

1:50

VENEZIA, ottobre 1998

Disegnatore Matteo Bolleau



Piero Faraguna



PLANIMETRIA scala 1:10000

Pianta piano terra scala 1:50 : schema dell'impianto

