


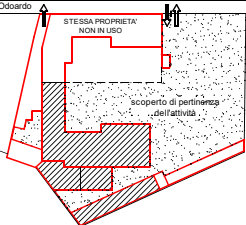

PLANIMETRIA GENERALE

SCALA 1:1000



CAMINO N. 3
- Portata: 1200 Nac/h
- sez. 0,07 mq alla cn.
- h. da terra: 5,00 m
- uscita verticale

CAMINO N. 3
- Portata: 1200 Nac/h
- sez. 0,07 mq alla cn.
- h. da terra: 5,00 m
- uscita verticale

CAMINO N. 4
- Portata: 1300 Nac/h
- sez. 0,09 mq alla cn.
- h. da terra: 6,00 m
- uscita verticale

CAMINO N. 5
canino caldaia

CAMINO N. 7
canino caldaia

PIANTA COPERTURA


CAMINO N. 8
- Portata: 1500 Nac/h
- sez. 0,09 mq alla cn.
- h. da terra: 6,00 m
- uscita verticale

CAMINO N. 1
- DISMESSO

VISTA A-A

CAMINO N. 8
- Portata: 1500 Nac/h
- sez. 0,09 mq alla cn.
- h. da terra: 6,00 m
- uscita verticale

CAMINO N. 1
- DISMESSO

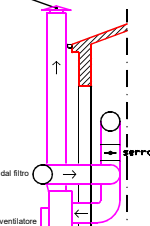

SEZ. X-X

PROSPETTO EST

CAMINO N. 8
- Portata: 1500 Nac/h
- sez. 0,09 mq alla cn.
- h. da terra: 6,00 m
- uscita verticale

CAMINO N. 1
- DISMESSO

CAMINO N. 8
- Portata: 1500 Nac/h
- sez. 0,09 mq alla cn.
- h. da terra: 6,00 m
- uscita verticale


CAMINO N. 5
canino caldaia

PIANTA PIANO TERRA

SCALA 1:100

LEGENDA

- CAMINO AUTORIZZATO IN ACG
- CAMINO DISMESSO

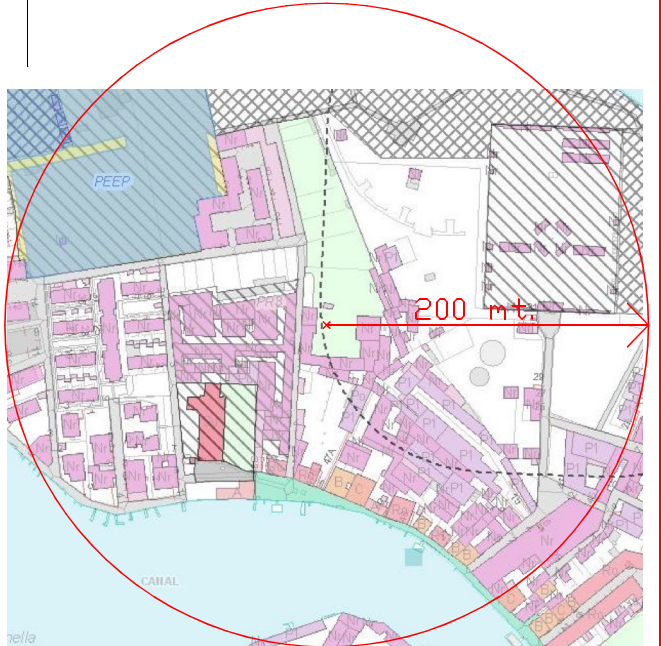

ESTRATTO P.R.G. scala 1:2000

REGIONE VENETO
COMUNE DI VENEZIA
PROVINCIA DI VENEZIA

DITTA: NAJEAN & SY s.a.s. di Thierry Bourgoïn dit Aristide Najean & C.
Fondamenta Venier civ.6 - Murano (VE)

UBICAZIONE: Calle G. Di Odoardo civ.10 - Murano (VE)

ATTIVITA': VETRERIA ARTISTICA

PROGETTO: AUTORIZZAZIONE UNICA AMBIENTALE
ai sensi del D.Lgs. n. 152/2006 art. 269 comma 2 per attività
di Produzione Vetro Artistico

OGGETTO: ESTRATTO P.R.G. - SCALA 1:2000
PIANTA PIANO TERRA, COPERTURA - SCALA 1:100
PROSPETTO EST, VISTA A-A - SCALA 1:100

TAVOLA UNICA

DATA: Giugno 2025
FILE:2820-Vetreria Najean Enies Atudieg

REVISIONE	DATA	DESCRIZIONE	
0	20/06/2025	Aggiornamento	C9

A termini di legge ci riserviamo la proprietà di questo disegno con il divieto di riprodurlo o di renderlo noto a terzi.