

**SOTTOSERVIZI ESISTENTI**

**LEGENDA**


-  LINEA RETE FOGNARIA ESISTENTE
-  LINEA RETE IDRICA ESISTENTE OGGETTO DI SPOSTAMENTO
-  LINEA RETE IDRICA ESISTENTE
-  SARACINESCA
-  RETE GAS METANO MP
-  CONTATORE GAS
-  LINEA FIBRA OTTICA
-  POZZETTO FIBRA OTTICA

NOTA: LA POSIZIONE E LA PROFONDITA' DELLE LINEE DEI SOTTOSERVIZI E' INDICATIVA. NECESSARIA VERIFICA CON SONDAGGI IN SITO

**SOTTOSERVIZI DI PROGETTO**

**LEGENDA**

-  CONDOTTA SCARICO ACQUE METEORICHE PENDENZA MEDIA 0,002
-  POZZETTO DI ISPEZIONE
-  CADITOIA
-  CANALETTA ACCESSO CARRAIO
-  LINEA ELETTRICA E LINEA PREDISPOSIZIONE EVENTUALE UTENZA
-  POZZETTO IMPIANTO ELETTRICO CON PLINTO PALO ILLUMINAZIONE

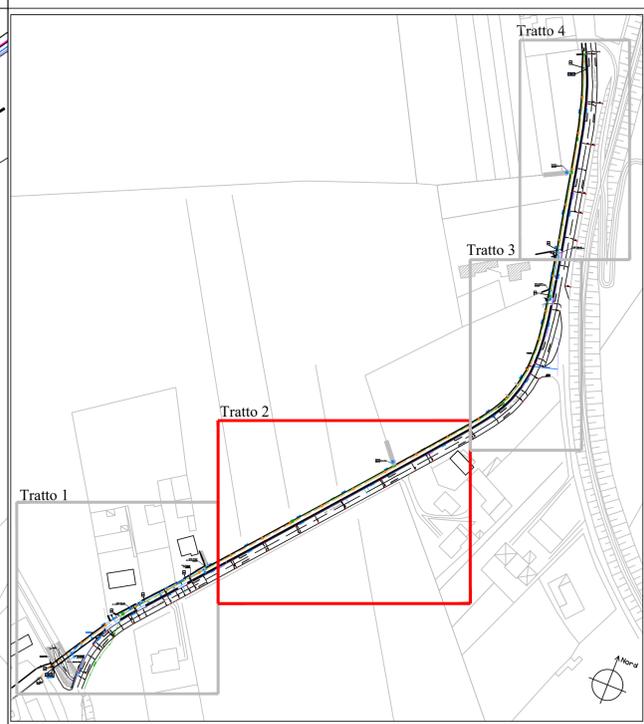

INQUADRAMENTO



**CITTA' METROPOLITANA DI VENEZIA**  
Area Mobilità

Servizio trasporti eccezionali, ponti e piste ciclabili  
C/ Center, San Marco 2062 - 30124 Venezia (VE)  
Via Forte Marghera, 191 - 30173 Mestre (VE)



**PROGETTO FATTIBILITA' TECNICO ECONOMICA**

REALIZZAZIONE DI UN TRATTO DI PISTA CICLOPEDONALE LUNGO LA S.P. 75 IN LOCALITÀ PALAZZETTO INTERSEZIONE CON VIA LOCALITÀ PALAZZETTO E VIA MALAFESTA NEL COMUNE DI SAN MICHELE AL TAGLIAMENTO

IL RESPONSABILE UNICO DEL PROGETTO Arch. Alberta Parolin		SAN MICHELE AL TAGLIAMENTO (VE)	
SUPPORTO AL RIP Arch. Francesca Fincio Geom. Bruno Ruffini		SP75 TRATTO TRA FRAZIONI PALAZZETTO E MALAFESTA	
PROGETTO FATTIBILITA' TECNICO ECONOMICA RIZZI EQUIPE ARCHITETTI S.r.l. - S.r.l. Via Cesare Battisti, 15 - Milano (VE) Arch. Renato Rizzi Arch. Andrea Tomaiello		PLANIMETRIA TRATTO 2	
REV.	DESCRIZIONE	DATA	08 SOTTOSERVIZI E RISOLUZIONE INTERFERENZE
1	EMISSIONE PROGETTO FATTIBILITA' TECNICO ECONOMICA	14/03/2025	
2	AGG.TO PROGETTO FATTIBILITA' TECNICO ECONOMICA	08/04/2025	
			SCALA: 1/200