
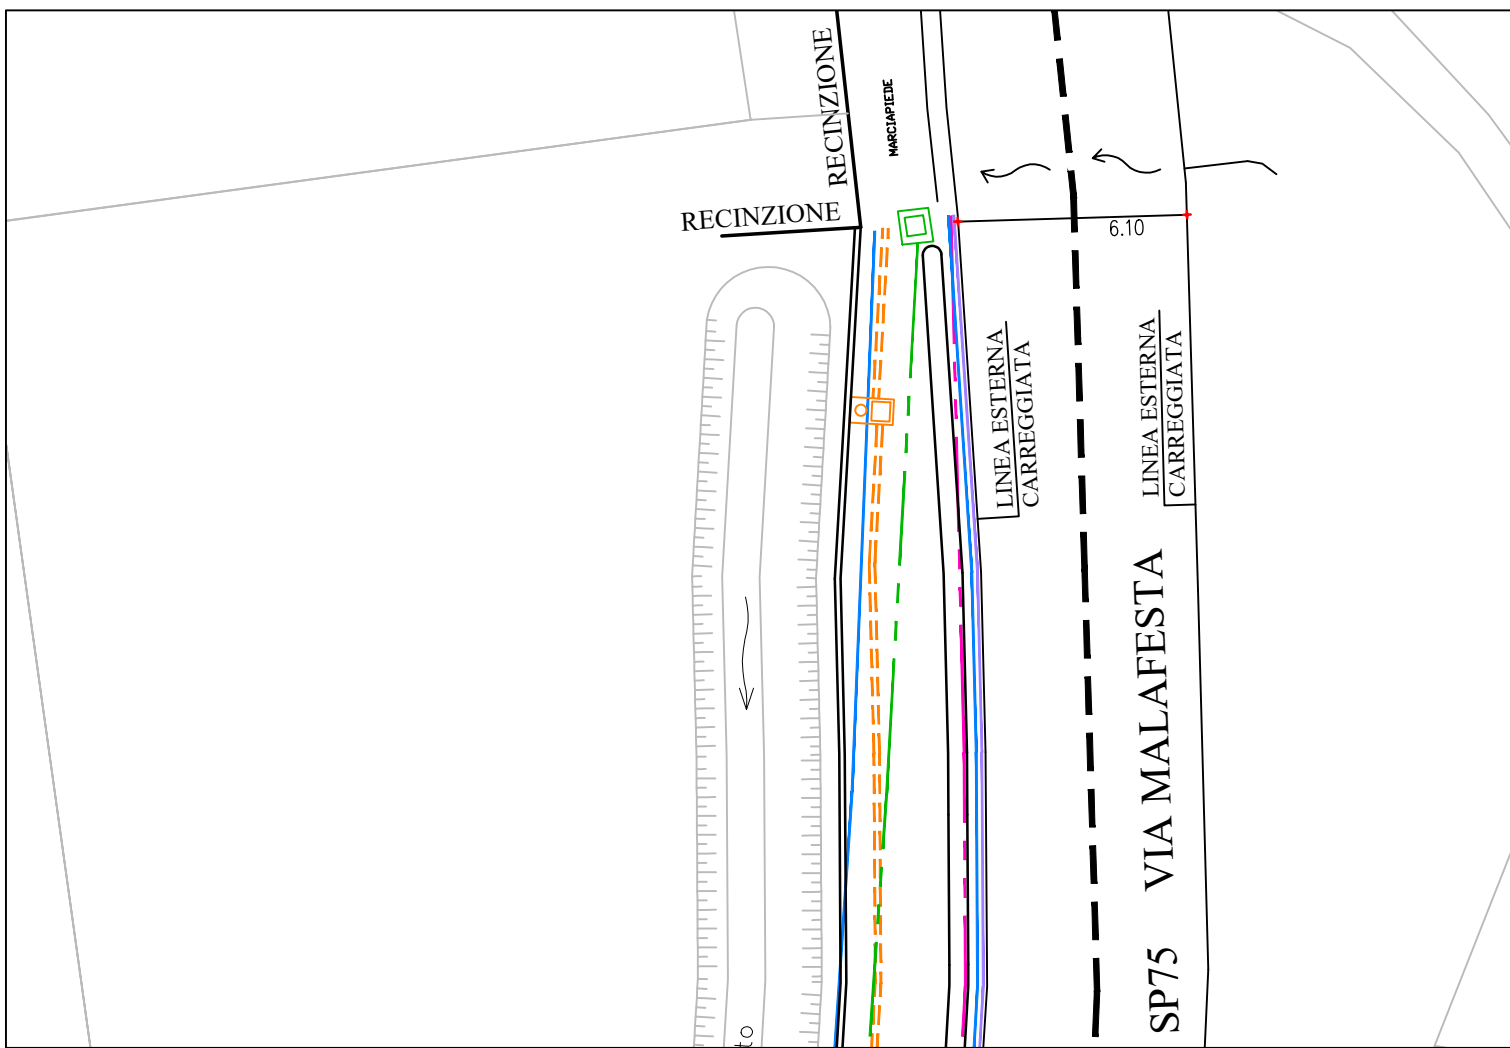


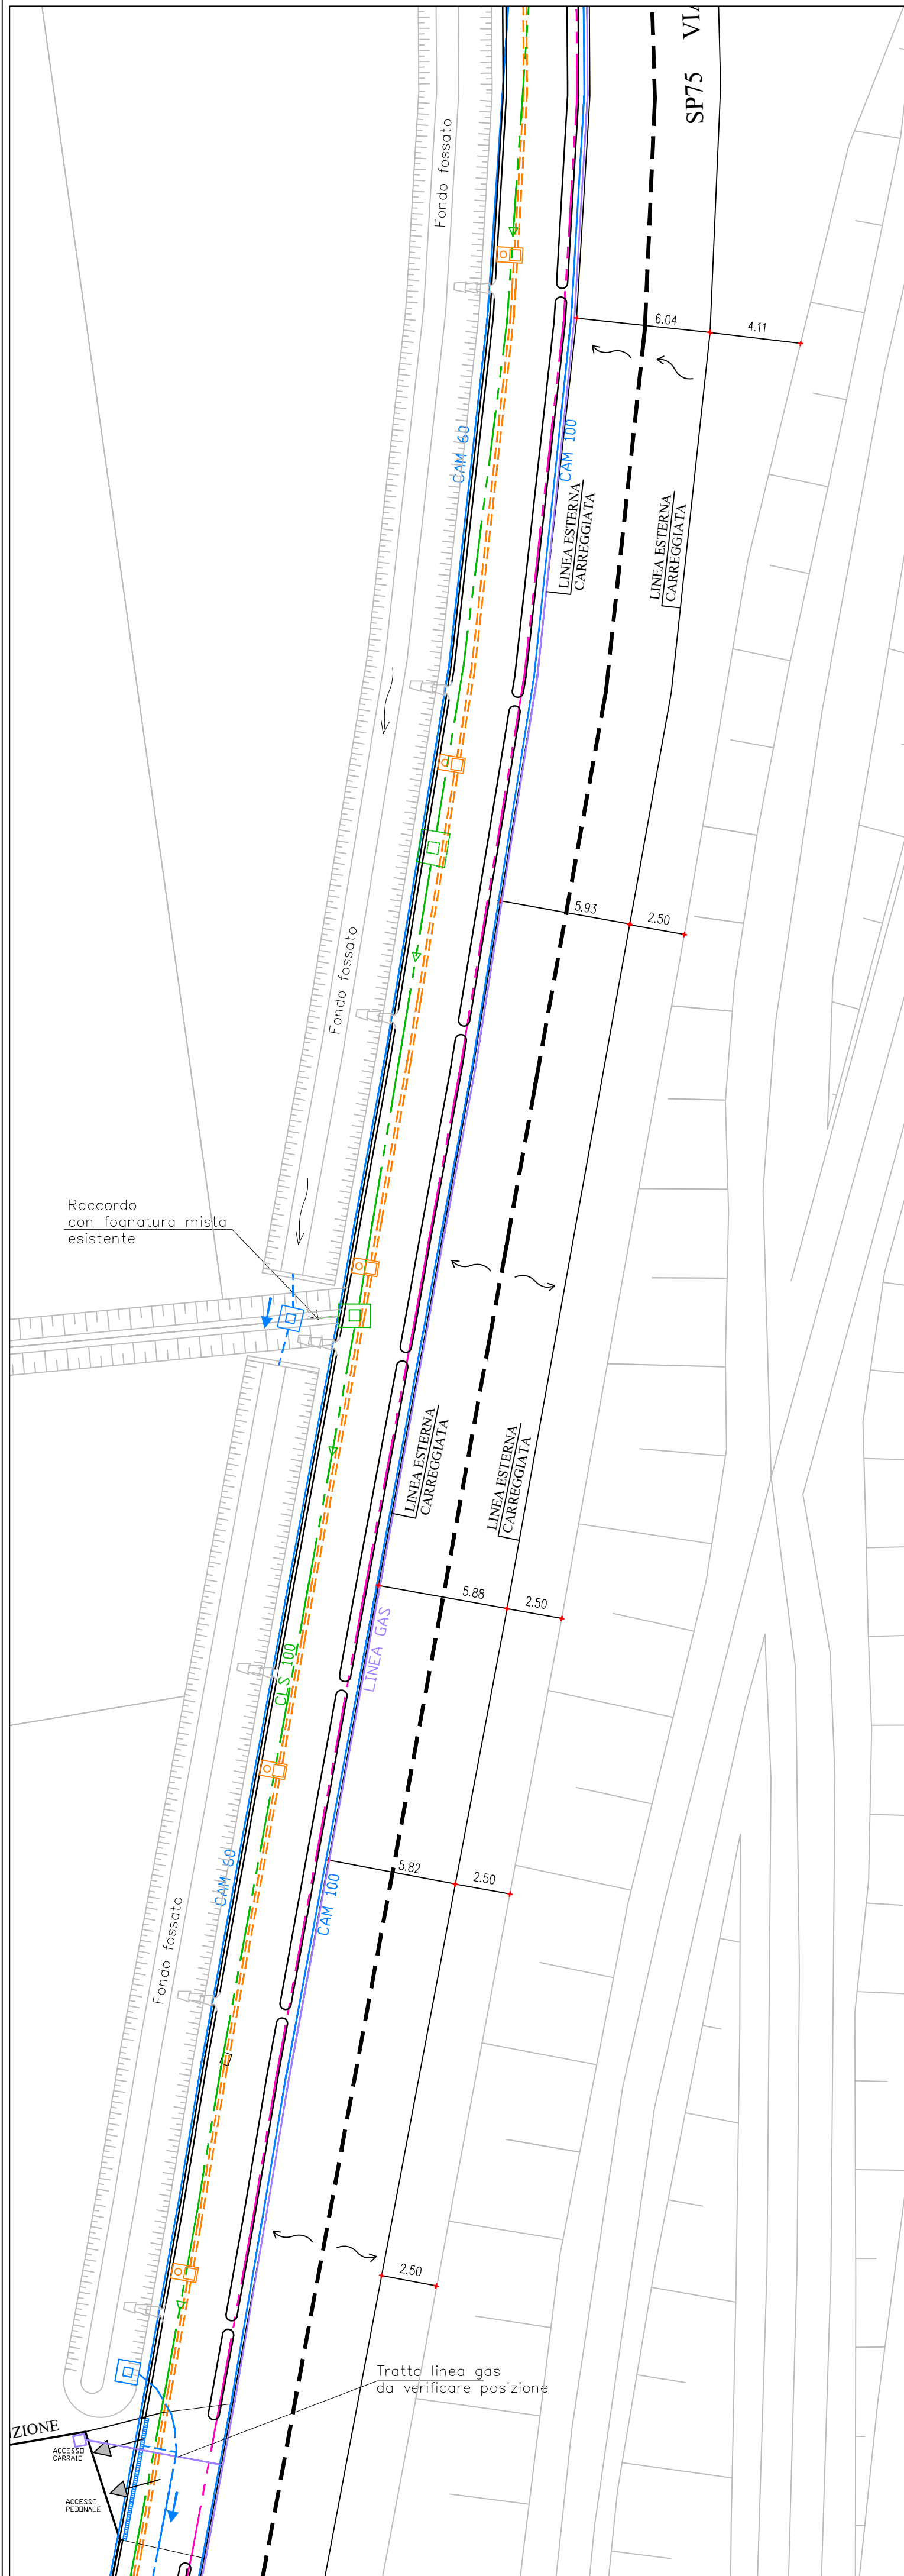


SOTTOSERVIZI ESISTENTI

LEGENDA	
	LINEA RETE FOGNARIA ESISTENTE
	LINEA RETE IDRICA ESISTENTE OGGETTO DI SPOSTAMENTO
	LINEA RETE IDRICA ESISTENTE
	SARACINESCA
	RETE GAS METANO MP
	CONTATORE GAS
	LINEA FIBRA OTTICA
	POZZETTO FIBRA OTTICA

NOTA: LA POSIZIONE E LA PROFONDITA' DELLE LINEE DEI SOTTOSERVIZI E' INDICATIVA. NECESSARIA VERIFICA CON SONDAGGI IN SITO

SOTTOSERVIZI DI PROGETTO

LEGENDA	
	CONDOTTA SCARICO ACQUE METEORICHE PENDENZA MEDIA 0.002
	POZZETTO DI ISPEZIONE
	CADITOIA
	CANALETTA ACCESSO CARRAIO
	LINEA ELETTRICA E LINEA PREDISPOSIZIONE EVENTUALE UTENZA
	POZZETTO IMPIANTO ELETTRICO CON PLINTO PALO ILLUMINAZIONE

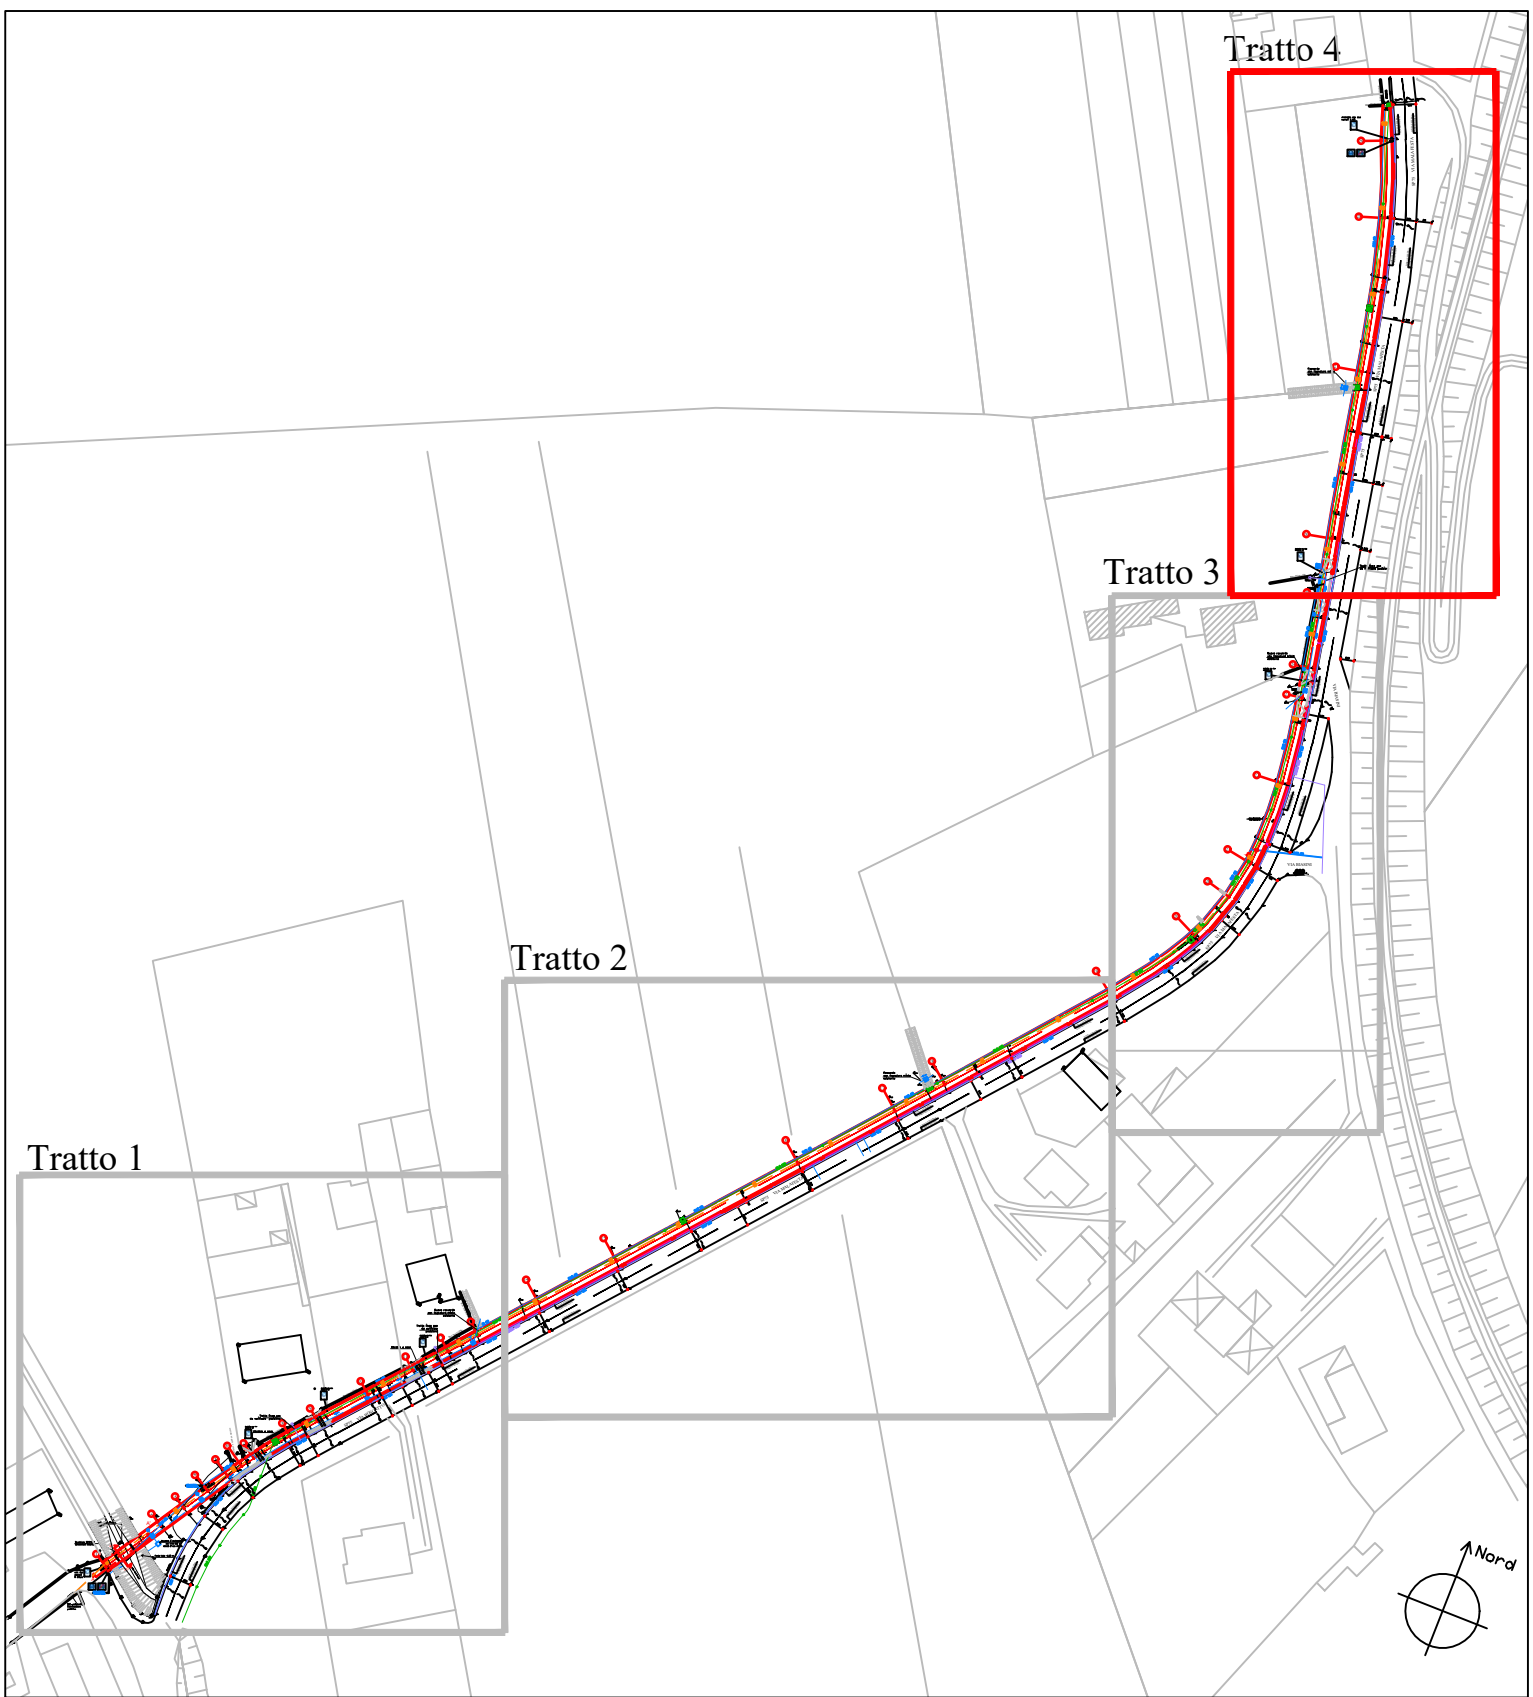

INQUADRAMENTO



CITTA' METROPOLITANA DI VENEZIA

Area Mobilità
Servizio trasporti eccezionali, ponti e piste ciclabili

Ca' Corner, San Marco 2662 - 30124 Venezia (VE)
Via Forte Marghera, 191 - 30173 Mestre (VE)



PROGETTO FATTIBILITA' TECNICO ECONOMICA

REALIZZAZIONE DI UN TRATTO DI PISTA CICLOPEDONALE LUNGO LA S.P. 75
IN LOCALITÀ PALAZZETTO INTERSEZIONE CON VIA LOCALITÀ PALAZZETTO
E VIA MALAFESTA NEL COMUNE DI SAN MICHELE AL TAGLIAMENTO

IL RESPONSABILE UNICO DEL PROGETTO
Arch. Alberta Parolin

SUPPORTO AL RUP
Arch. Francesca Finco
Geom. Bruno Ruffini

PROGETTO FATTIBILITA' TECNICO ECONOMICA
RIZZI EQUIPE ARCHITETTI S.r.l. - S.t.p.
Via Cesare Battisti, 15 - Milano (VE)
Arch. Renato Rizzi
Arch. Andrea Tomaello

SAN MICHELE AL TAGLIAMENTO (VE)

SP75
TRATTO TRA FRAZIONI PALAZZETTO E MALAFESTA

PLANIMETRIA TRATTO 4

REV.	DESCRIZIONE	DATA
1	EMISSIONE PROGETTO FATTIBILITA' TECNICO ECONOMICA	14/03/2025
2	AGG.TO PROGETTO FATTIBILITA' TECNICO ECONOMICA	08/04/2025

10 SOTTOSERVIZI E RISOLUZIONE INTERFERENZE

SCALA: 1/200