





foto spogliatoio maschile



foto pozzetti esterni

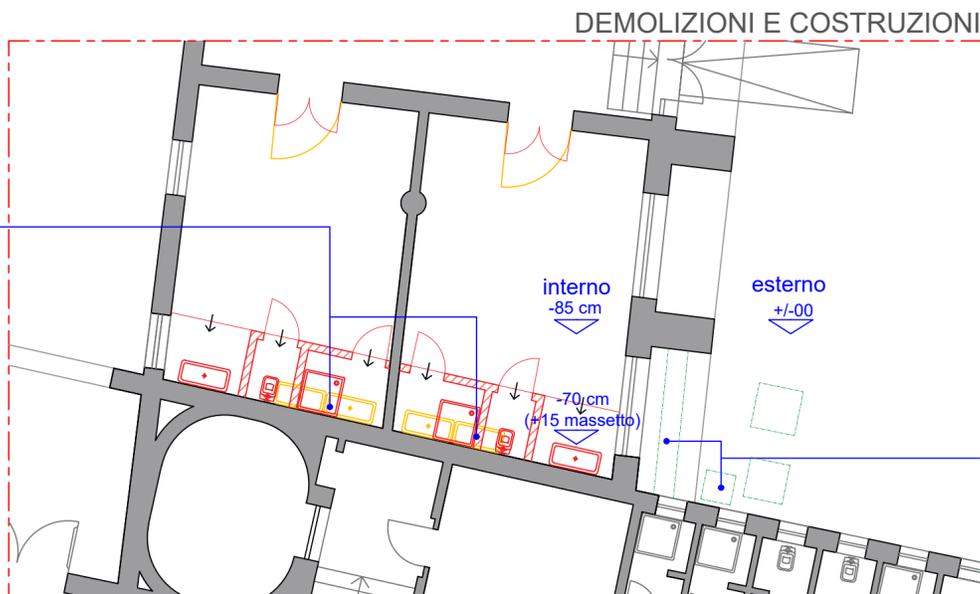

SEZIONE AA

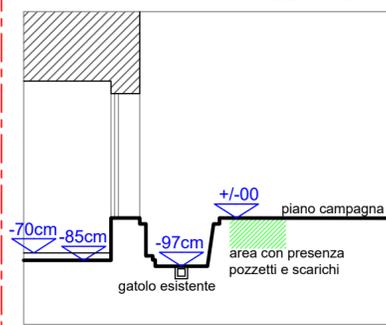

Demolizione / rimozione lavandini esistenti e realizzazione nuovi servizi igienici: ogni spogliatoio sarà dotato di wc e doccia, i lavabo esistenti saranno sostituiti con nuovi elementi.


Pavimento con rivestimento ceramico zona lavabo e interno ai locali doccia e wc rialzato di circa 15 cm per passaggio impianti senza demolizione del pavimento esistente (massetto 135 cm larghezza per 9 mt lunghezza)

Tramezzature con rivestimento ceramico interno altezza netta 230 cm senza tamponamento a soffitto per permettere una corretta areazione dei locali doccia e wc

larghezza netta blocco servizi 120 cm
lunghezza netta locale wc: 90 cm
lunghezza netta locale doccia: 175 cm

Allacciamento scarichi nuovi servizi igienici:
- acque grigie, gatolo esistente
- acque nere, pozzetto esistente

previa verifica quote per realizzazione innesti (eventuale pompa di sollevamento necessaria)

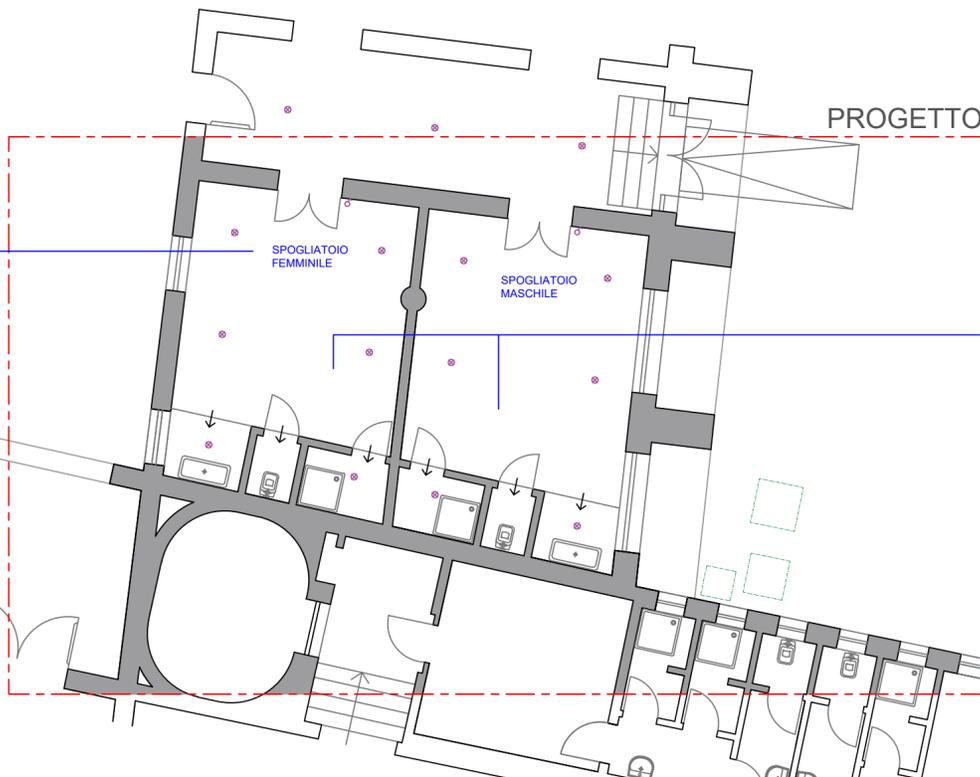

PROGETTO

Demolizione e successiva ricostruzione del controsoffitto dello spogliatoio femminile (dove attualmente è presente un controsoffitto in "quadrotti" particolarmente danneggiato)

Installazione flottante nuovo pavimento in pvc composito SPC (a scelta della DLL) adeguato all'utilizzo in spazi umidi, a copertura della pavimentazione esistente in terrazzo alla veneziana

Adeguamento e integrazione impianto elettrico e idrico esistente negli spogliatoi.



CITTA' METROPOLITANA DI VENEZIA
Area Patrimonio Edile - Servizio Edilizia

Ca' Corner, San Marco 2662 - 30124 Venezia (VE)
Via Forte Marghera, 191 - 30173 Mestre (VE)



05 - ELEBORATI GRAFICI

LAVORI DI MANUTENZIONE STRAORDINARIA DEGLI EDIFICI SCOLASTICI DELLA ZONA DI VENEZIA ANNUALITA' 2025 - PRESSO LICEO E CONVITTO NAZIONALE FOSCARINI - CUI L80008840276202400011

IL RESPONSABILE DEL PROCEDIMENTO Ing. Nicola Torricella	UBICAZIONE DELL' INTERVENTO LICEO E CONVITTO FOSCARINI CANNAREGIO 4149 VENEZIA
SUPPORTO AL RUP Arch. Manuel Basso Arch. Maja Serra	
PROGETTAZIONE CMVE Arch. Manuel Basso Arch. Maja Serra Arch. Michela Taronna	PT_COMPARATIVA SPOGLIATOI

REV.	DESCRIZIONE	DATA
1	Elaborato comparativo	06/06/2025

05 / TAV 02

SCALA: 1/100