


DEMOLIZIONI E COSTRUZIONI

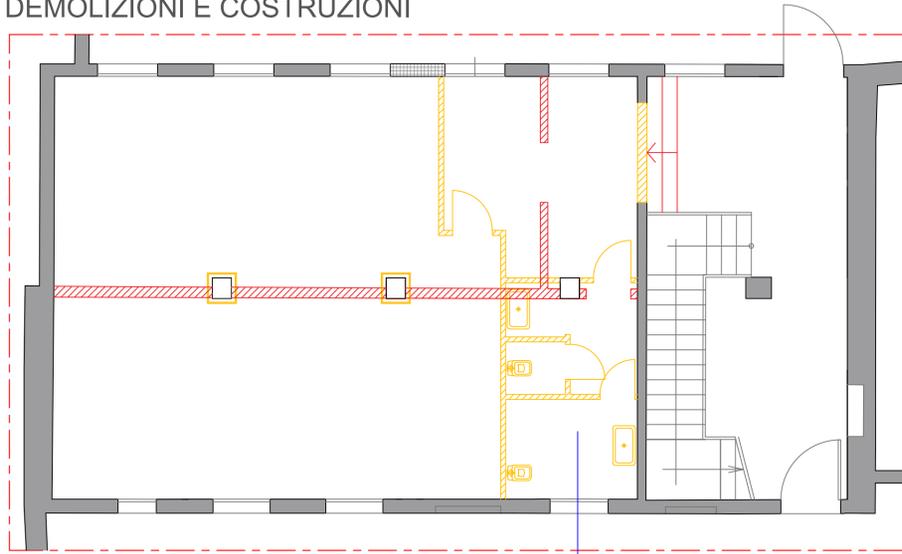

Demolizione completa blocco bagni esistente
Apertura nuovo foro di passaggio
comprensivo di rinforzo strutturale
(previa verifica misure in cantiere)


Realizzazione nuove tramezze in cartongesso
Realizzazione gradini con finitura in pietra d'istria
Verifica e adeguamento impianto elettrico esistente



Foto sala unica esistente




Foto spazio servizi igienici

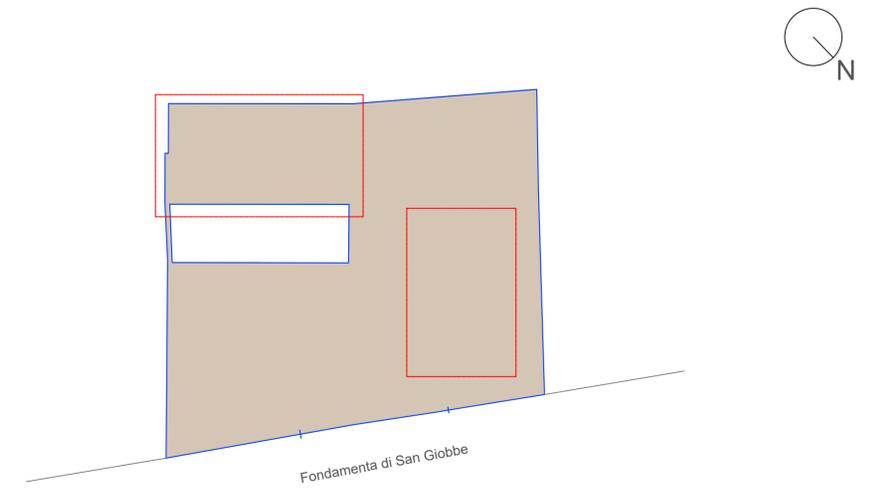

Fondamenta di San Giobbe

PROGETTO

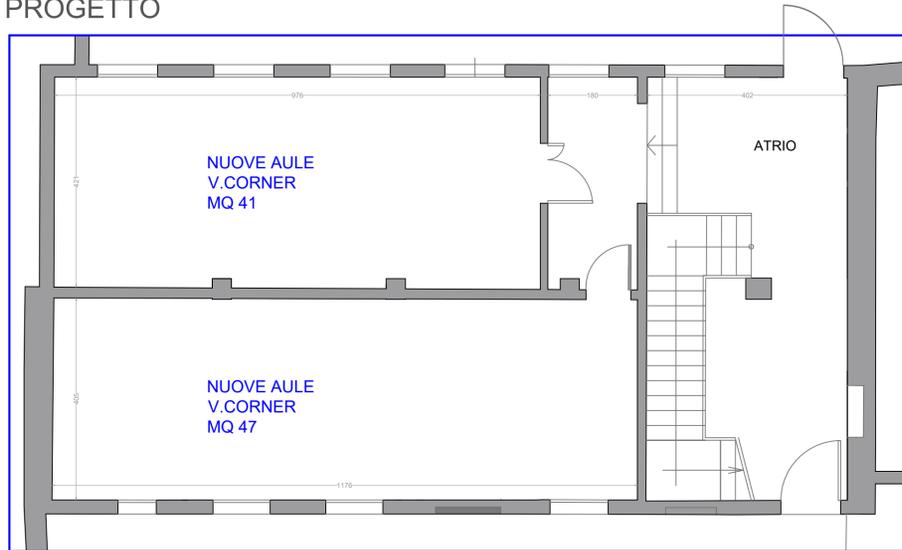


VEN24-01.05.10 Demolizione di strutture verticali, muratura in laterizio
VEN24-01.05.14 Demolizione parziale o totale di tavolati in laterizio (tramezze)
VEN24-01.05.07 Demolizione di serramenti
VEN24-01.05.26.00 Smontaggio di corpi sanitari di qualsiasi tipo
VEN24-01.05.27.00 Smontaggio di corpi scaldanti di qualsiasi tipo
VEN24-01.05.28.00 Demolizione e smantellamento di caldaie e scaldia acqua
VEN24-01.05.19.c Demolizione parziale o totale di pavimenti

VEN24-01CAM.03.01.b Pareti divisorie in lastre di cartongesso
VEN24-01.14.03.00 Fornitura e posa in opera di pavimento in piastrelle ceramiche
VEN24-01.23.02 Fornitura e posa in opera di porte interne tamburate lisce impiallacciate


VEN24-01.28.07.00 Applicazione a pennello di FONDO MURALE RISANANTE ANTIMUFFA E ANTIALGA
VEN24-01CAM.06.01.a Tinteggiatura e verniciature, compresa idonea preparazione

VEN24-10.19.01.00 Verifica di impianto elettrico esistente
NP 2.1 Adeguamento e integrazione impianto elettrico/dati esistente

NP 2.2 Realizzazione parete vetrata autoportante con telaio in alluminio, vetro stratificato infrangibile conforme UNI EN 12543 con interposto foglio di PVB di sicurezza ed antischeggia, caratteristiche fono abattenti, profili guida a pavimento e soffitto di dimensioni ridotte, comprensiva di apertura a doppia anta battente di altezza standard, con almeno tre cerniere per anta e maniglione di sicurezza a spingere e maniglia su lato opposto (finiture e disegno dovranno essere approvati dalla di)

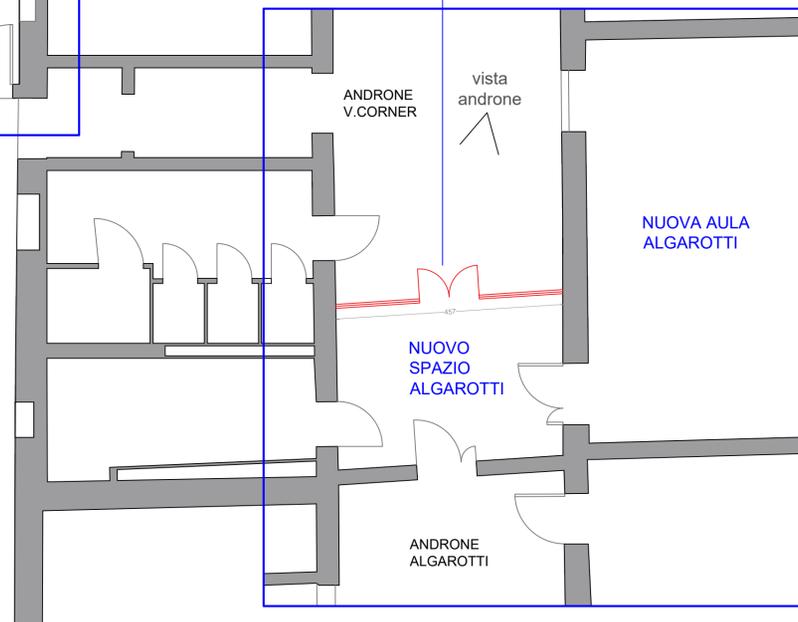

Vista androne

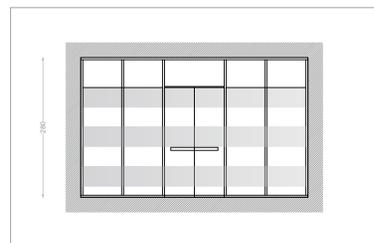

Prospetto Vetrata



05.1 - ELABORATI GRAFICI

LAVORI DI MANUTENZIONE STRAORDINARIA DEGLI EDIFICI SCOLASTICI DELLA ZONA DI VENEZIA
ANNUALITA' 2025 - PRESSO EDIFICI VARI- CUI L80008840276202400011

IL RESPONSABILE DEL PROCEDIMENTO
Ing. Nicola Torricella

SUPPORTO AL RUP
Arch. Manuele Basso
Arch. Maja Serra

PROGETTAZIONE
CMVE
Arch. Manuele Basso
Arch. Maja Serra
Arch. Michela Taronna

UBICAZIONE DEGLI INTERVENTI
- IS V.CORNER/ALGAROTTI, PALAZZO TESTA
Cannaregio 465 468 - COD. ARES 0270423819
- IS FERMI, PALAZZO ZANE COLLALTO
San Polo 2360 - COD. ARES 0270423808

IS VENDRAMIN - CORNER
PALAZZO TESTA
PT_MODIFICHE DISTRIBUTIVO

REV.	DESCRIZIONE	DATA
I	Progetto esecutivo	23/06/2025

05.1 / TAV 01

SCALA: 1/100