

D'AMBROSI E ROMANELLI ARCHITETTI

CANNAREGIO 1091/D - 30121 VENEZIA - TEL/FAX 041 710370

PROGETTO :


RICHIESTA DI AUTORIZZAZIONE ALLA EMISSIONE DEI FUMI  
IN ATMOSFERA AI SENSI DEL D.P.R. 203/88

COMMITTENTE :

VETRERIA D'ESTE PACIFICO  
FONDAMENTA RADI, 14 - MURANO VENEZIA

PROGETTISTA :

ARCH. ROBERTO D'AMBROSI

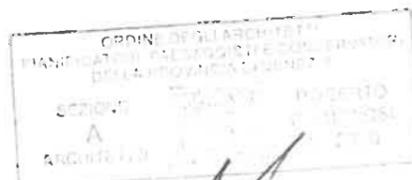

TAV. UNICA - STATO DI PROGETTO

SCALA 1/5000 - 1/2000 - 1/200

OTTOBRE 2003




**ESTRATTO MAPPA - SCALA 1/2000**


Riproduzione cartacea del documento informatico sottoscritto digitalmente da

MASAT MATTEO il 07/02/2024 09:40:46

ai sensi dell'art. 20 e 23 del D.lgs 82/2005

PROTOCOLLO GENERALE: 2024 / 9141 del 08/02/2024

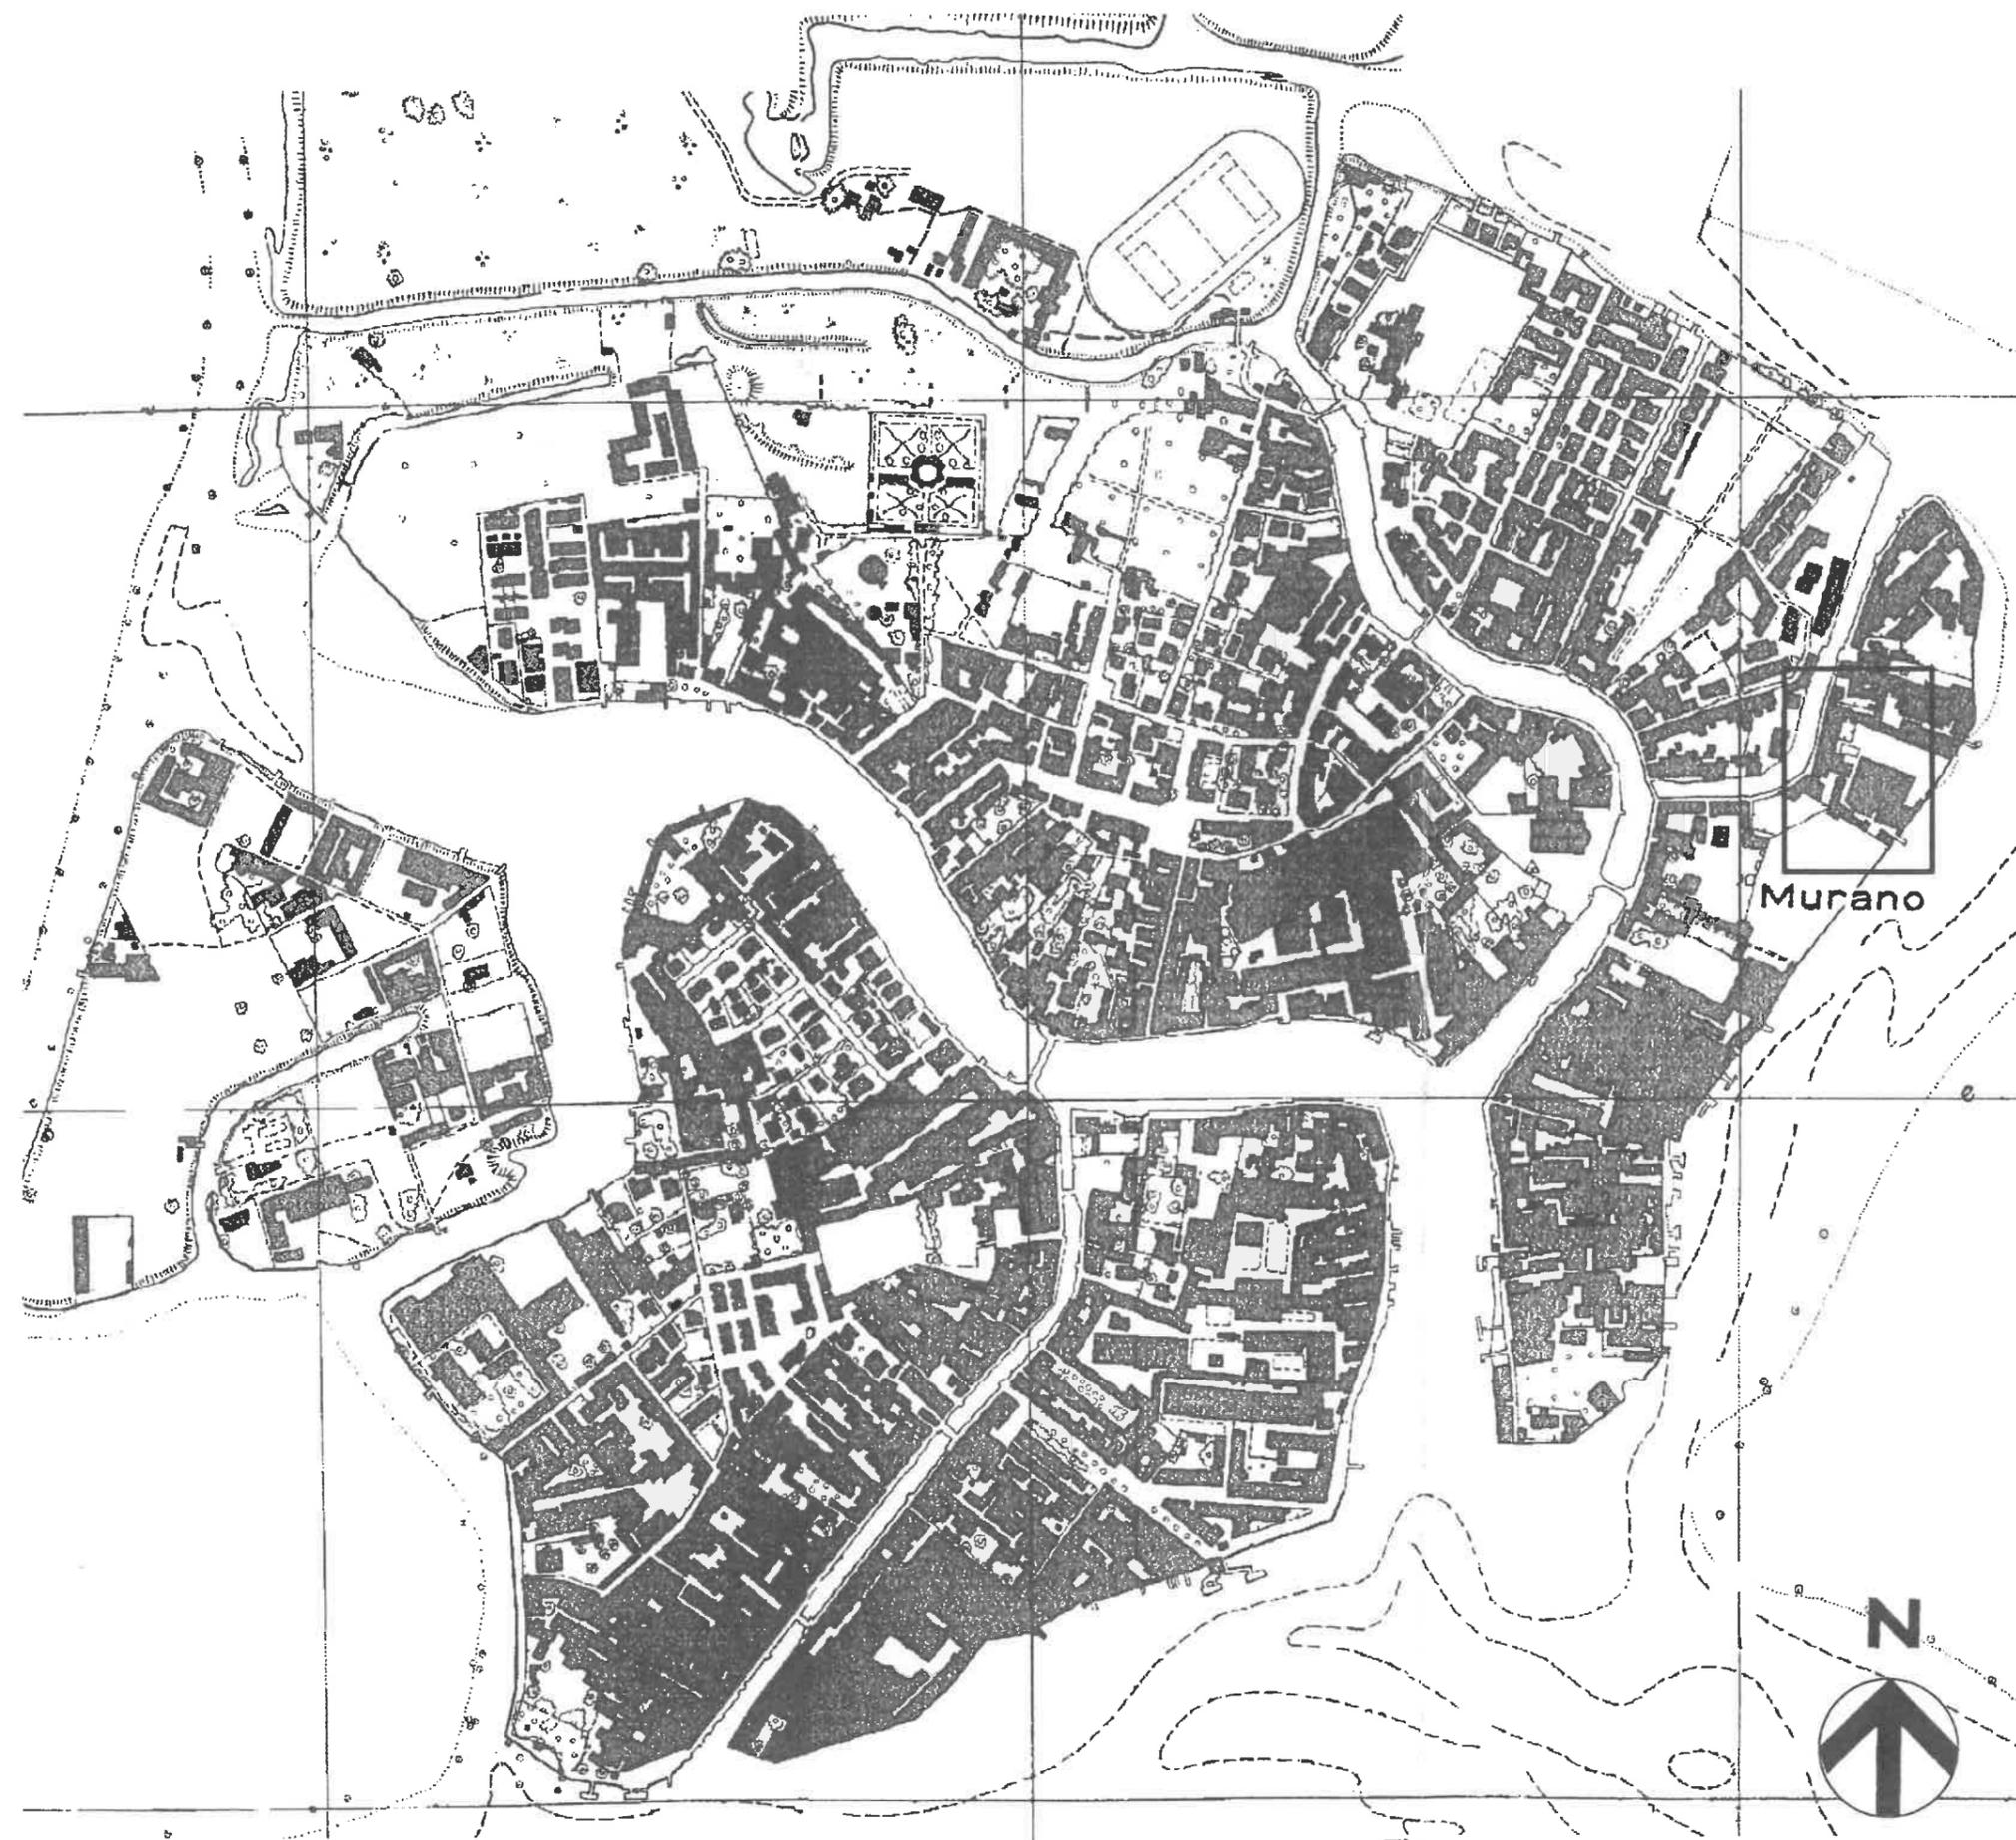


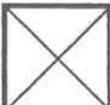LEGENDA	
	FORNO
	TEMPERA - MUFFOLA
	CAPPE LOCALE COMPOSIZIONE
	IRIDE
	FILTRO
	ESTRATTORE
	PUNTI DI EMISSIONE
	TUBAZIONI DI ASPIRAZIONE E RACCOLTA


**ESTRATTO MAPPA SCALA 1/5000**

Riproduzione cartacea del documento informatico sottoscritto digitalmente da  
 MASAT MATTEO il 07/02/2024 09:40:46  
 ai sensi dell'art. 20 e 23 del D.lgs 82/2005  
 PROTOCOLLO GENERALE: 2024 / 9141 del 08/02/2024


PROSPETTI - SCALA 1/200

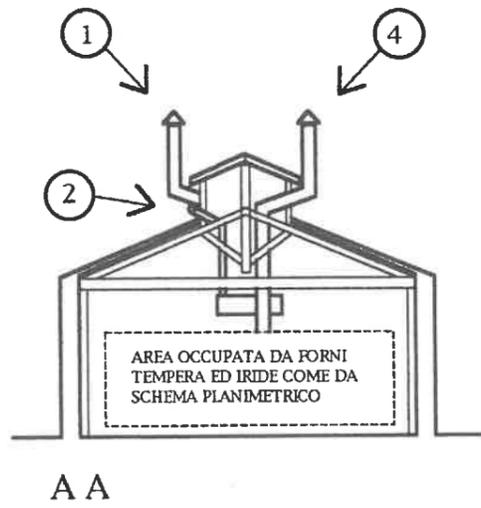

N.B. - IL PUNTO DI EMISSIONE N°  
4 E' UTILIZZATO SOLO COME  
BYPASS D'EMERGENZA

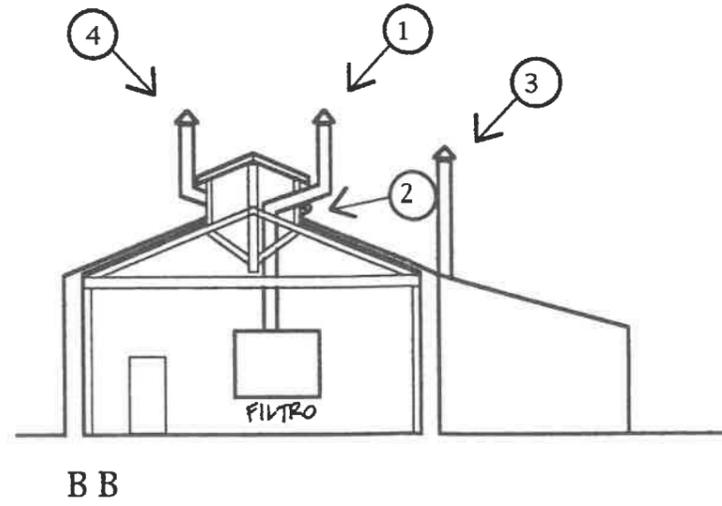

N.B. - IL PUNTO DI EMISSIONE N° 4 E' UTILIZZATO  
SOLO COME BYPASS D'EMERGENZA

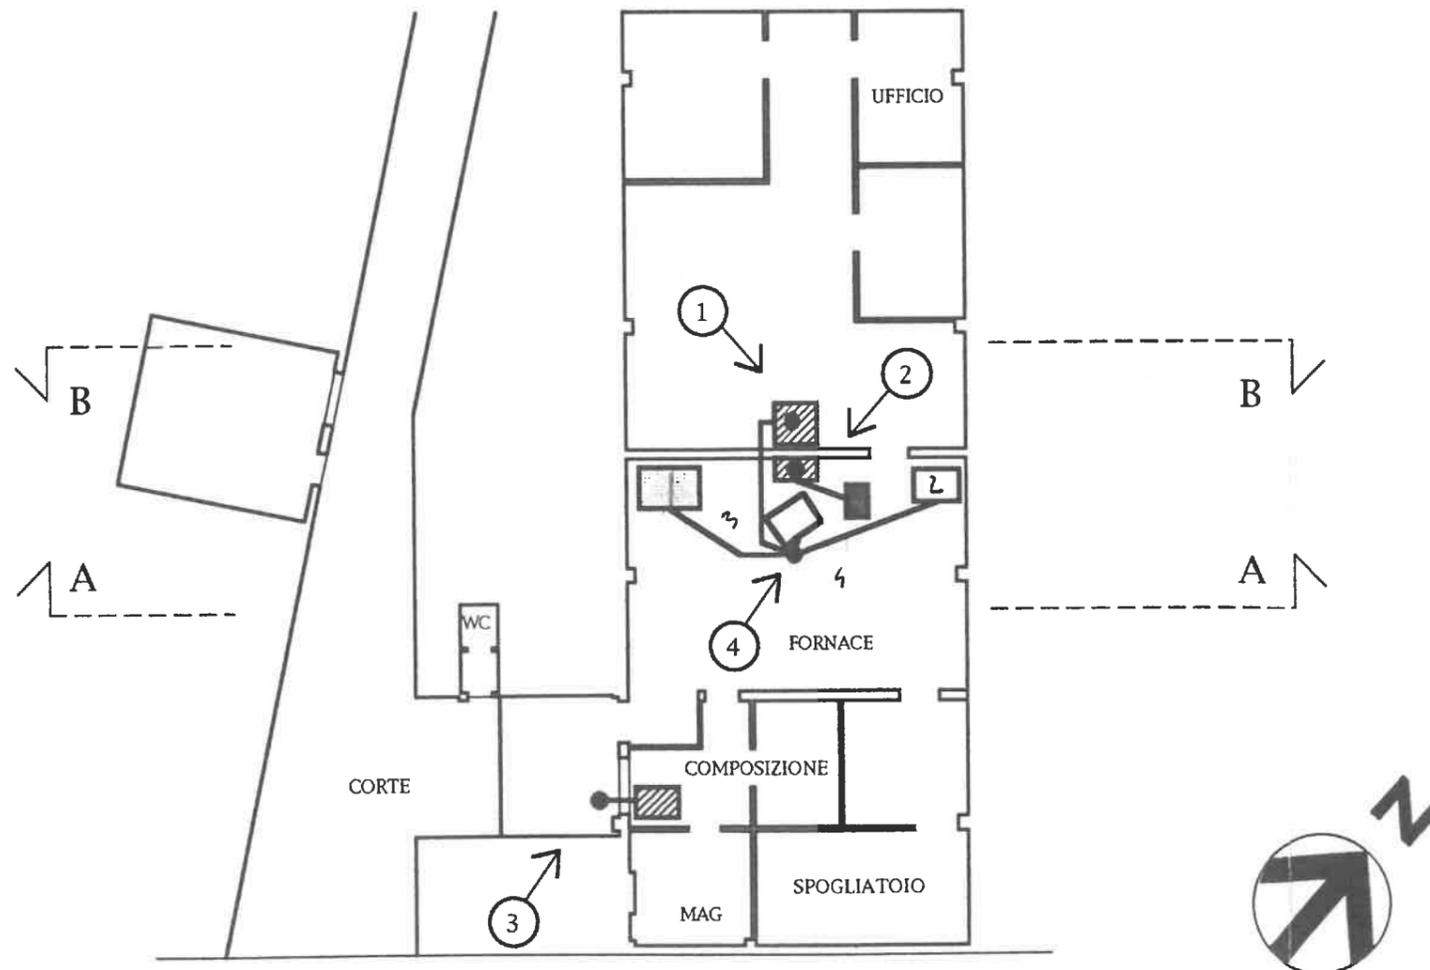

PLANIMETRIA GENERALE P.TERRA - SCALA 1/200