

Piano di viabilità durante le operazioni di installazione e rimozione del ponte su SP 90 in corrispondenza delle Vie Rossini e Murazzetta nel comune di Eraclea



- 1+ P.I. 3 Km
- 2+ P.I. 2,5 Km
- 3+ P.I. 500 m
- 4+ P.I. 2 Km
- 5+ P.I. 500 m
- 6+ P.I. 1,5 Km



- 7
- 12



- 3
- 6
- 7



- 8
- 10
- 12



- 7




- 11



- 9




N. 8 lampade gialle lampeggianti

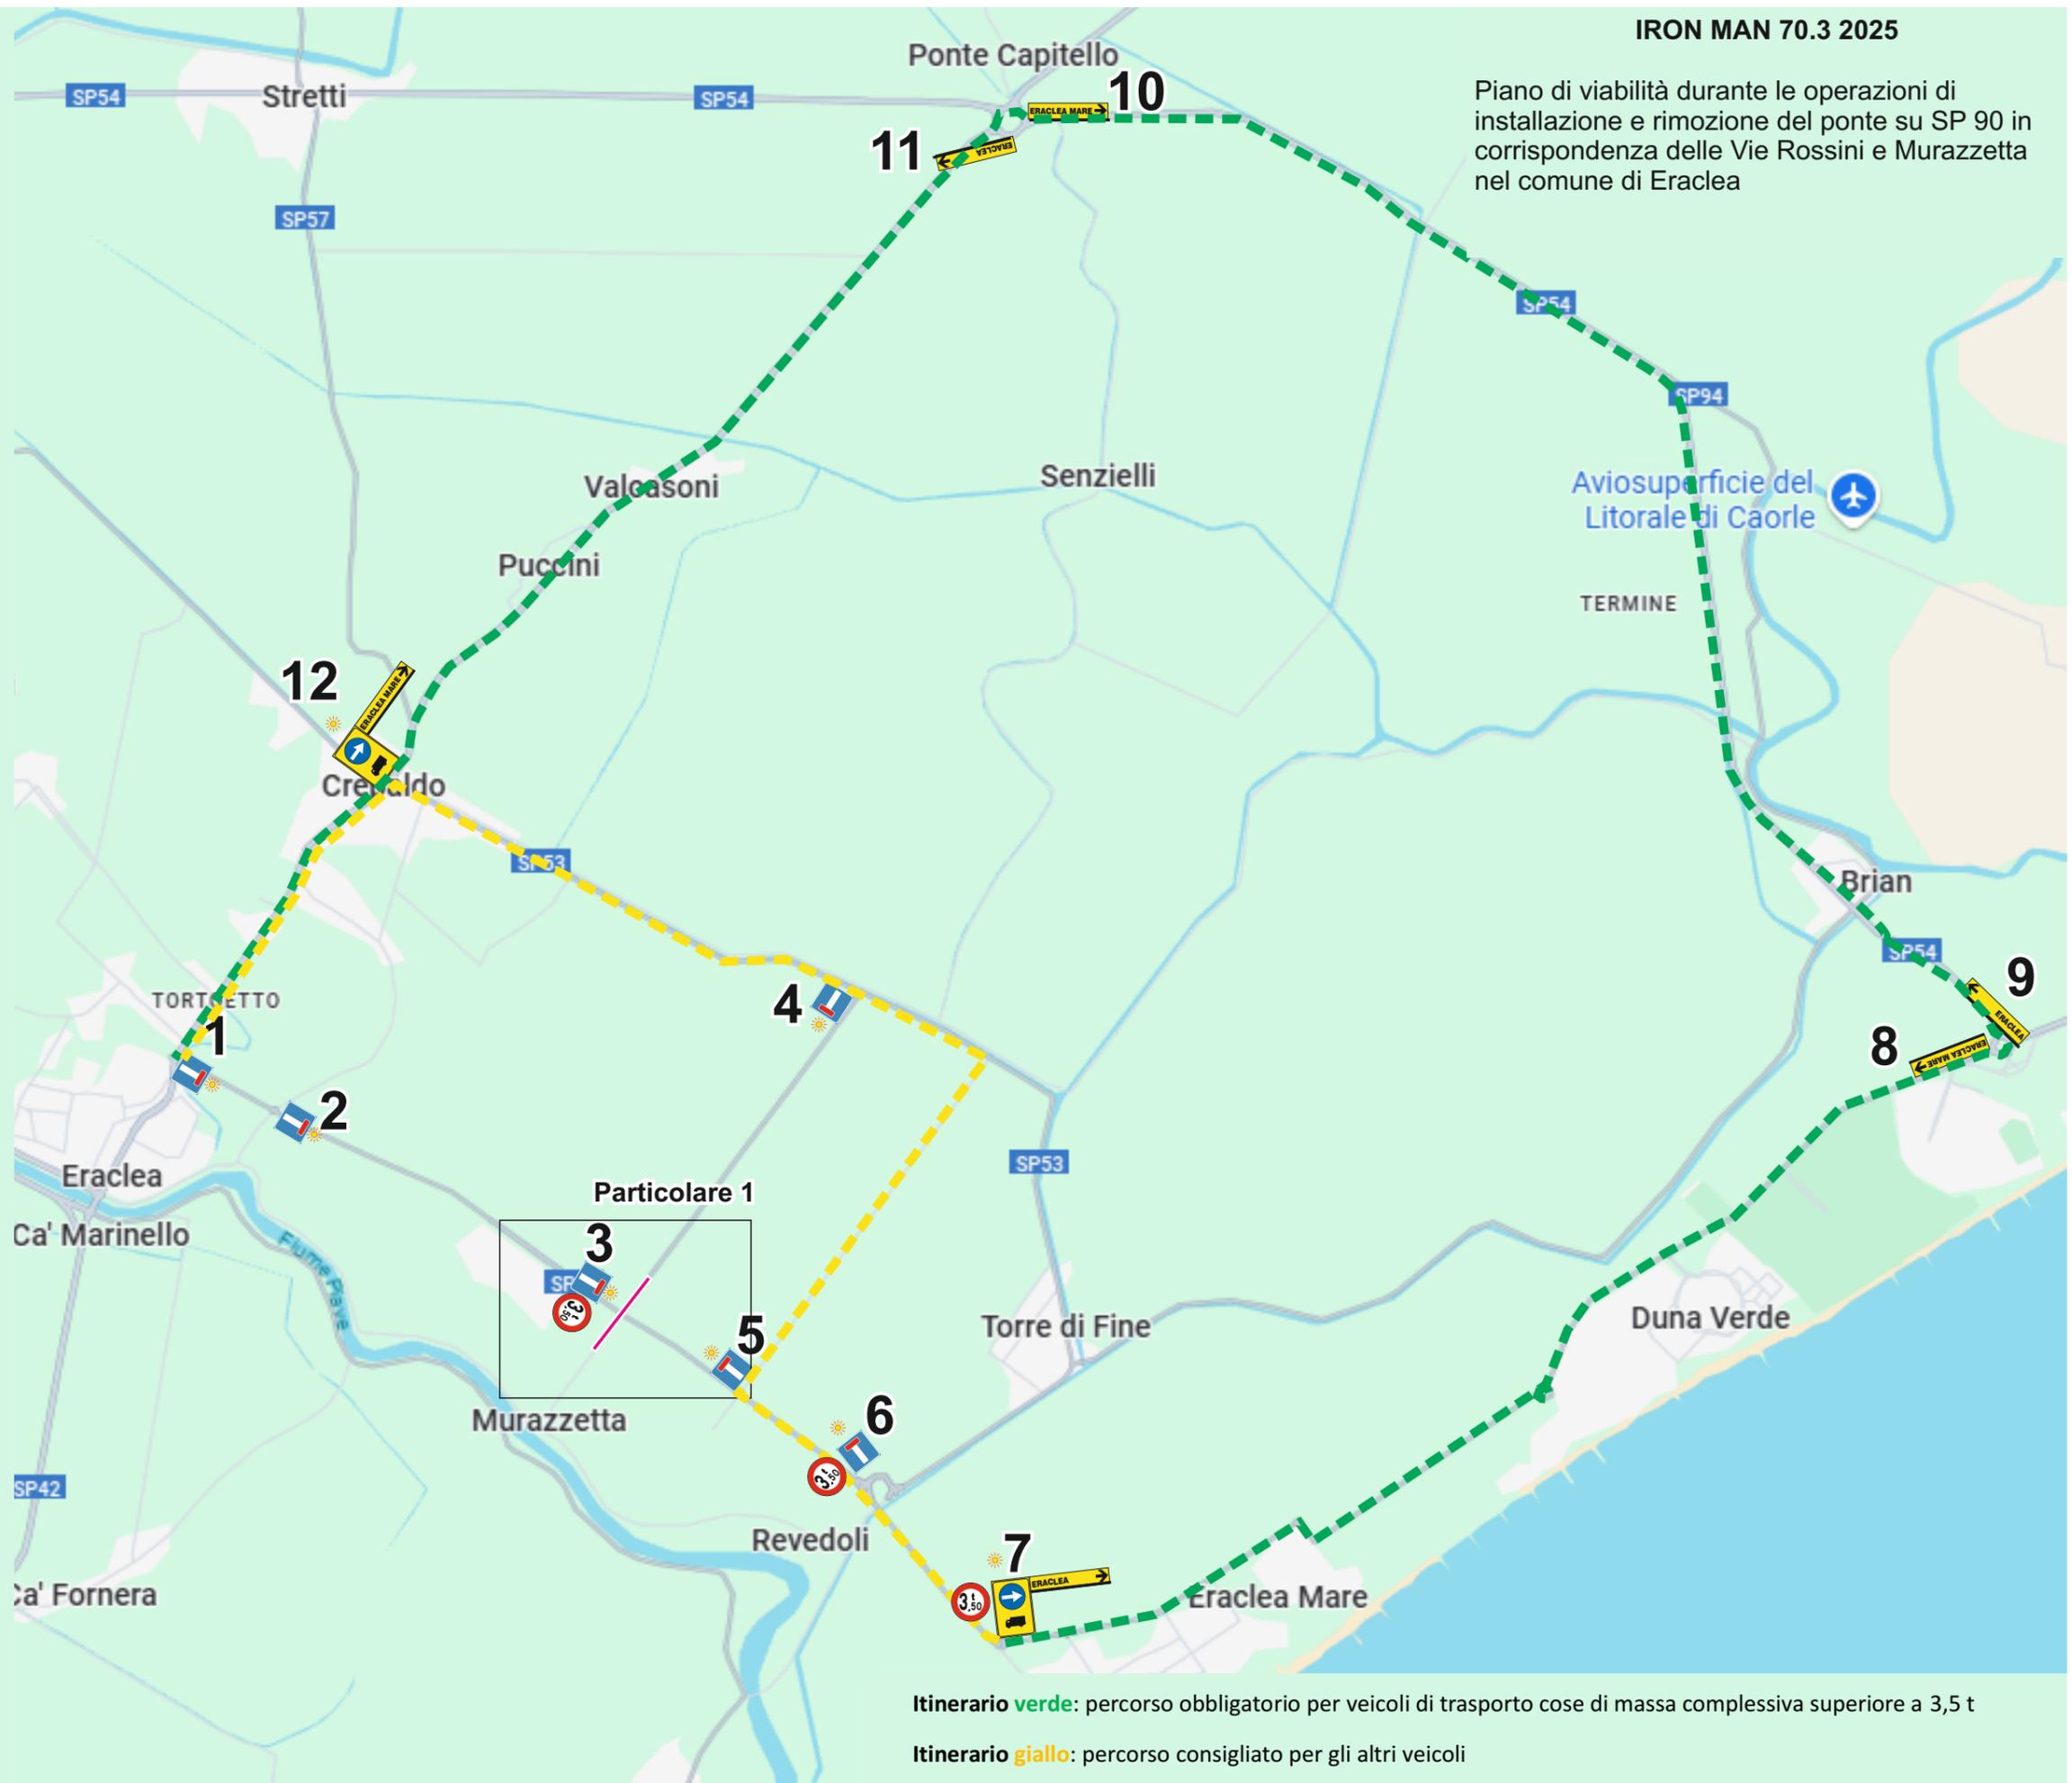

Itinerario verde: percorso obbligatorio per veicoli di trasporto cose di massa complessiva superiore a 3,5 t

Itinerario giallo: percorso consigliato per gli altri veicoli

# Particolare 1

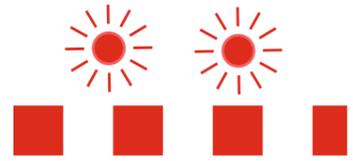

Barriera normale  
bianco/rosso  
rifrangente con  
lampade rosse  
a luce fissa

