



Reti Gas

AP RETI GAS S.p.A.

Via Verizzo n. 1030 - 31053 Pieve di Soligo (TV)
C.F. - P.IVA - R.I. (TV-BL) 04802420267
REA TV - 379103
tel +39 0438 980098 - fax +39 0438 82096
www.apretigas.it - email: info@apretigas.it


Oggetto	ATTRAVERSAMENTO RETE GAS
Codice Lavoro	2025 - 523106 - AP5

Comune	GRUARO
Via	VIA ALCIDE DE GASPERI

Titolo Elaborato	DISEGNI SEZIONE PIANTA E DOCUMENTAZIONE FOTOGRAFICA		
Codice Elaborato	1.0		
Pagine Documento	1 DI 4	Scala:	VARIE

Data	Rev. n°	Descrizione Revisione	Redatto	Controllato	Approvato
13/03/2025	00	EMISSIONE	GC	AC	AV

Legenda

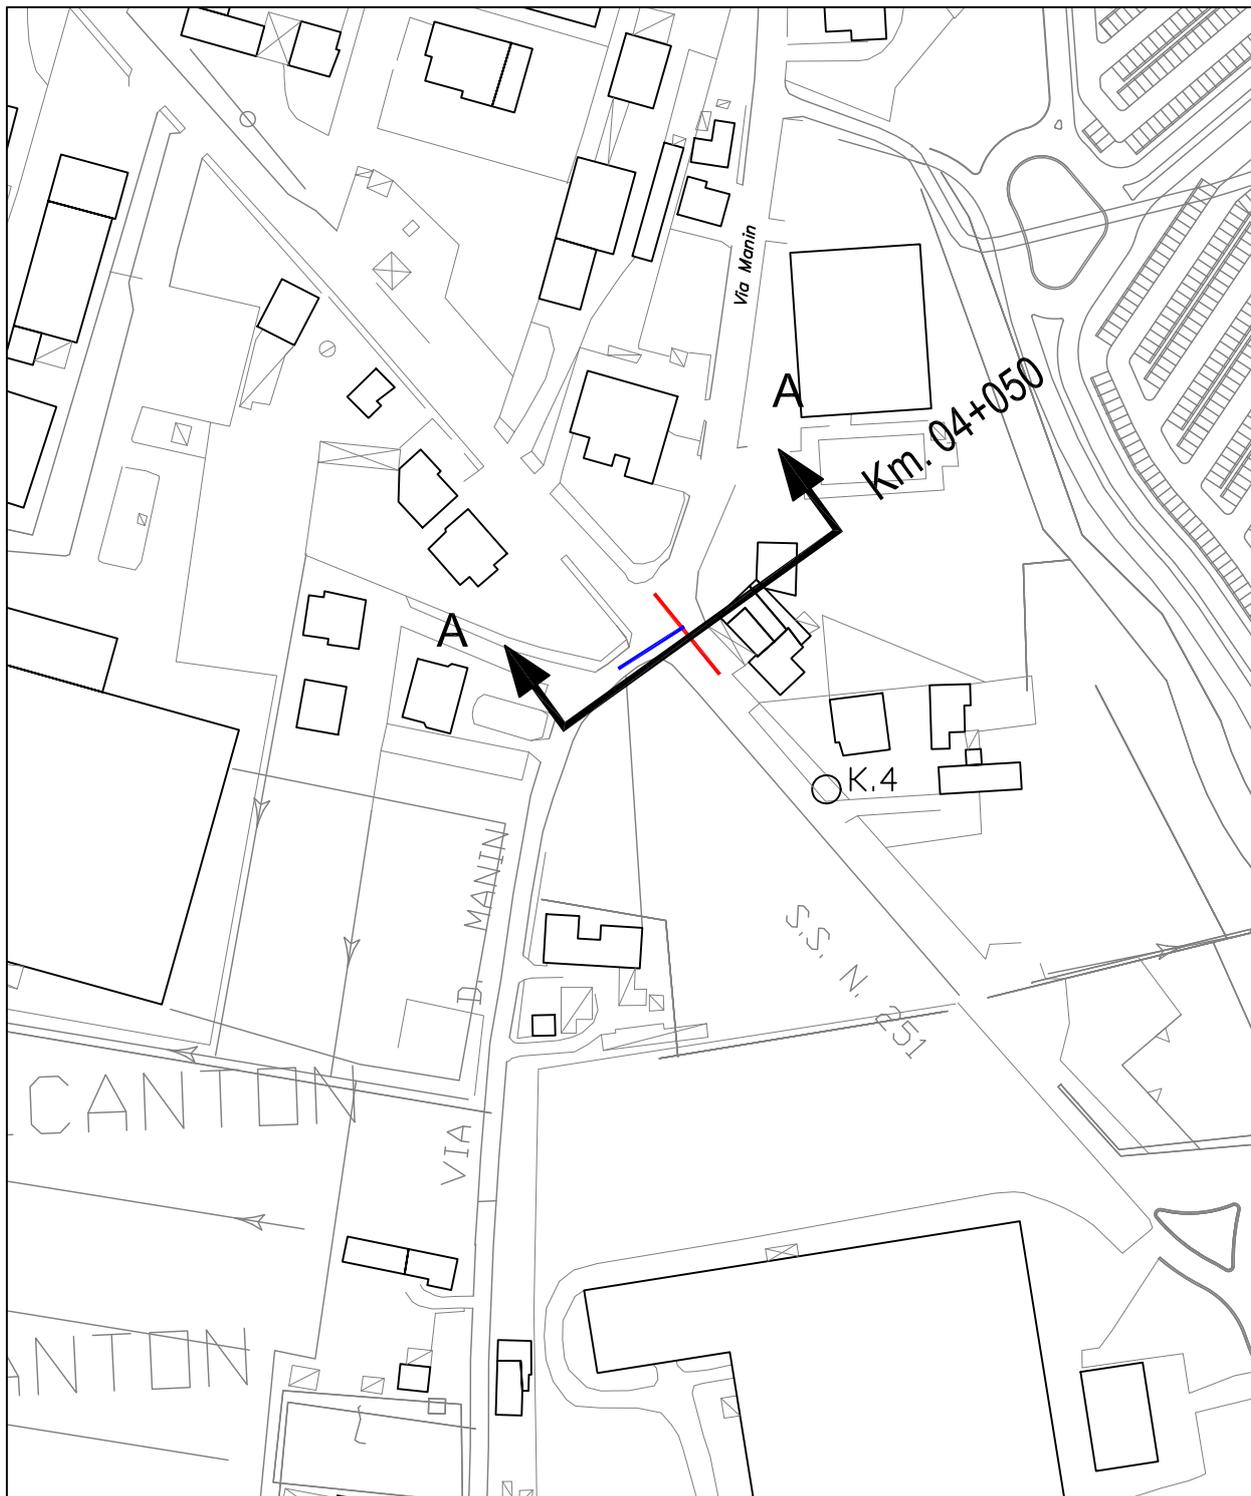

Reti Gas

Ufficio Tecnico



C.F./P. I.V.A. Reg. Imp. TV n.04802420267
31053 Pieve di Soligo (TV)- via Verizzo, 1030 - tel.0438/980098-fax.0438/82096

COMUNE: **Gruaro**

OGGETTO: **Attraversamento con tubo gas metano lungo la S.P. 251 "Della Valcellina e Val di Zoldo" al Km. 04+050**

Data: 13/03/2025


Scala: **Varie**

<input type="checkbox"/> Rev. del	Note:
<input type="checkbox"/> Rev. del	Note:
<input type="checkbox"/> Rev. del	Note:

PIANTA al Km 04+050


Scala 1:100

Cono Visivo A

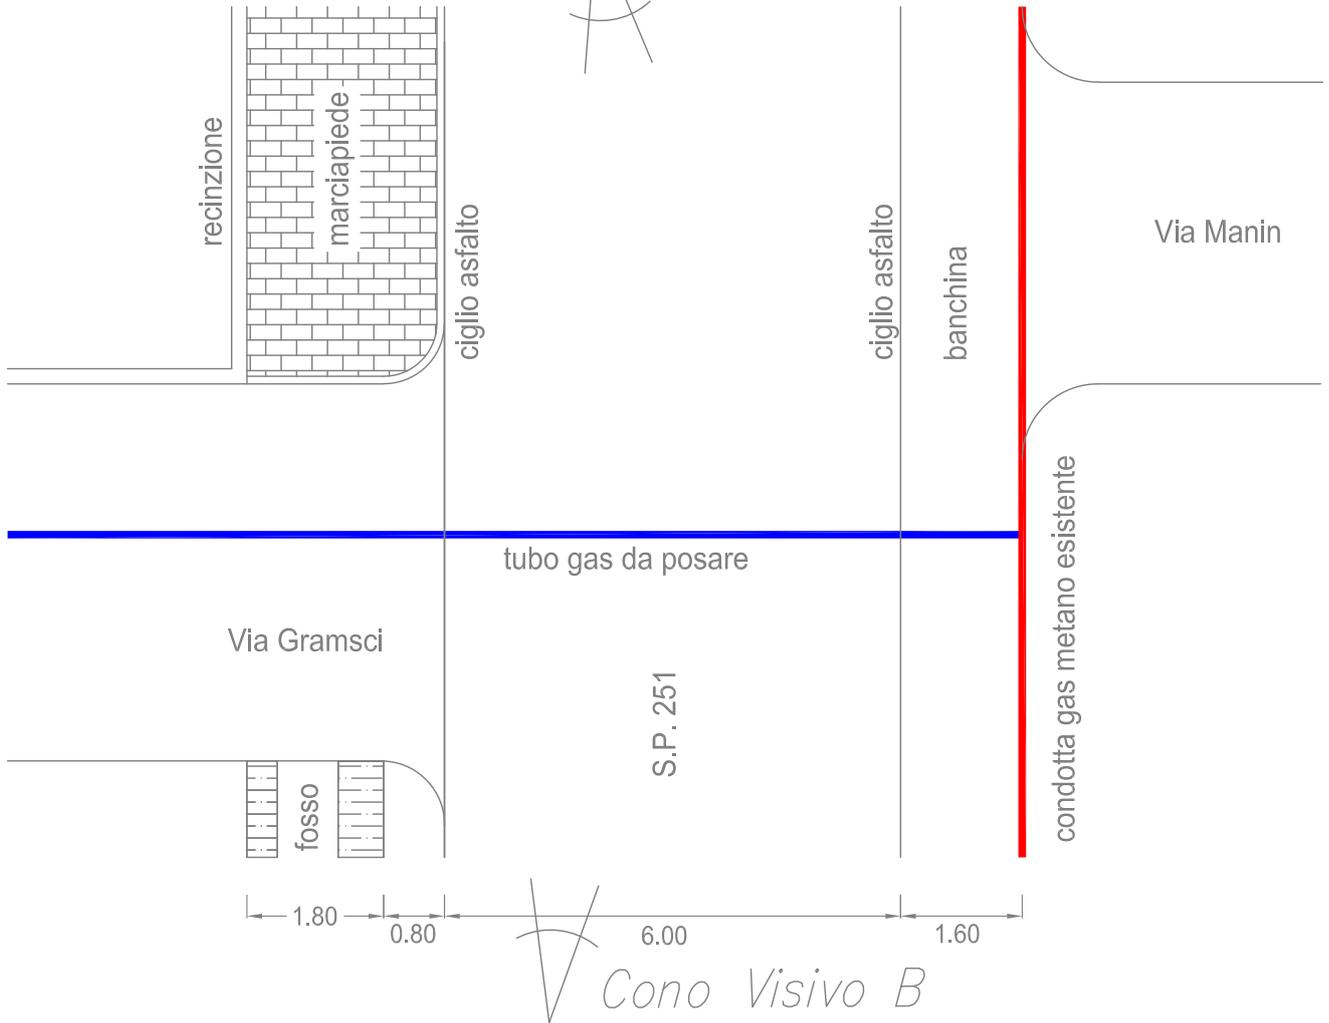

SEZIONE

Scala 1:100

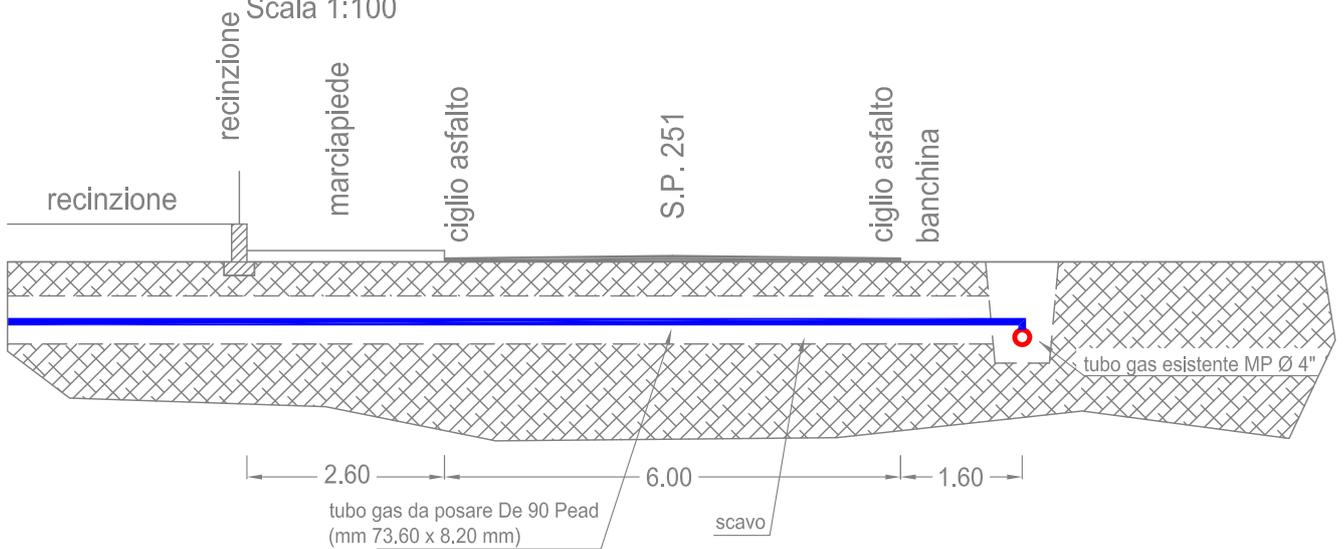

Documentazione Fotografica
Attraversamento al Km 04+050
in Comune di GRUARO



Cono Visivo A



Cono Visivo B