


 DV2AB3 - PORTOGRUARO	APPALTO N° JA10117688	IMPRESA ESECUTRICE	SITE
	NOMINATIVO CLIENTE EOLO S.P.A.		
COMUNE SAN STINO DI LIVENZA	VIA	SP59 (CASE BEATRICE)	
DESCRIZIONE ATTIVITÀ LAVORATIVE		NUOVO ALLACCIAMENTO MONOFASE 3kW	
NUMERO ODM	123743050 123743051	123743052	
LEGENDA LAVORI			
001	POZZETTO CASSETTA STRADALE ESISTENTE		
002	POZZETTO PREDISPOSTO DA CLIENTE		
003	POSA NUOVA CASSETTA STRADALE CON RELATIVO BLOCCO DI FONDAZIONE E TELAIO DI PROTEZIONE		
004	NICCHIA CONTATORE PREDISPOSTA DA CLIENTE IN CUI POSARE NUOVO CONTATORE CON RELATIVA PROGRAMMAZIONE		
001-002	SCAVO E POSA N°2 TUBI D.160 DA POZZETTO CASSETTA STRADALE ESISTENTE A POZZETTO PREDISPOSTO DA CLIENTE		
002-003	POSA N°3 TUBAZIONI (N°2 D.125 E N°1 D.160) DA POZZETTO PREDISPOSTO DA CLIENTE A BASAMENTO NUOVA CASSETTA STRADALE		
001-003	POSA CAVO 3x95+35C_AI/Cu DA CASSETTA STRADALE ESISTENTE A NUOVA CASSETTA STRADALE		
003-004	POSA PRESA 1x25+16C_AI/Cu DA NUOVA CASSETTA STRADALE A NICCHIA CONTATORE		
POZ	POSA NUOVO POZZETTO 60x60		
PERMESSO SCAVO SU PROVINCIALE ALLEGATO - AVVISO CLIENTE INIZIO OPERE OBBLIGATORIO DANIELE MASON (EOLO S.P.A.): +39 389 345 9056			
NECESSITA FUORI SERVIZIO		<input checked="" type="checkbox"/> SI	<input type="checkbox"/> NO
LINEE OGGETTO DEI LAVORI		LINEE INTERFERENTI	
E1A	LINEA BT 0,4kV DA CS "CANTINA SOC." - REL: 473270 - INTERRUTTORE: B	E2A/E4A	LINEA MT 20kV "LA SALUTE EST"
FIRMA RAPPRESENTANTE IMPRESA _____			

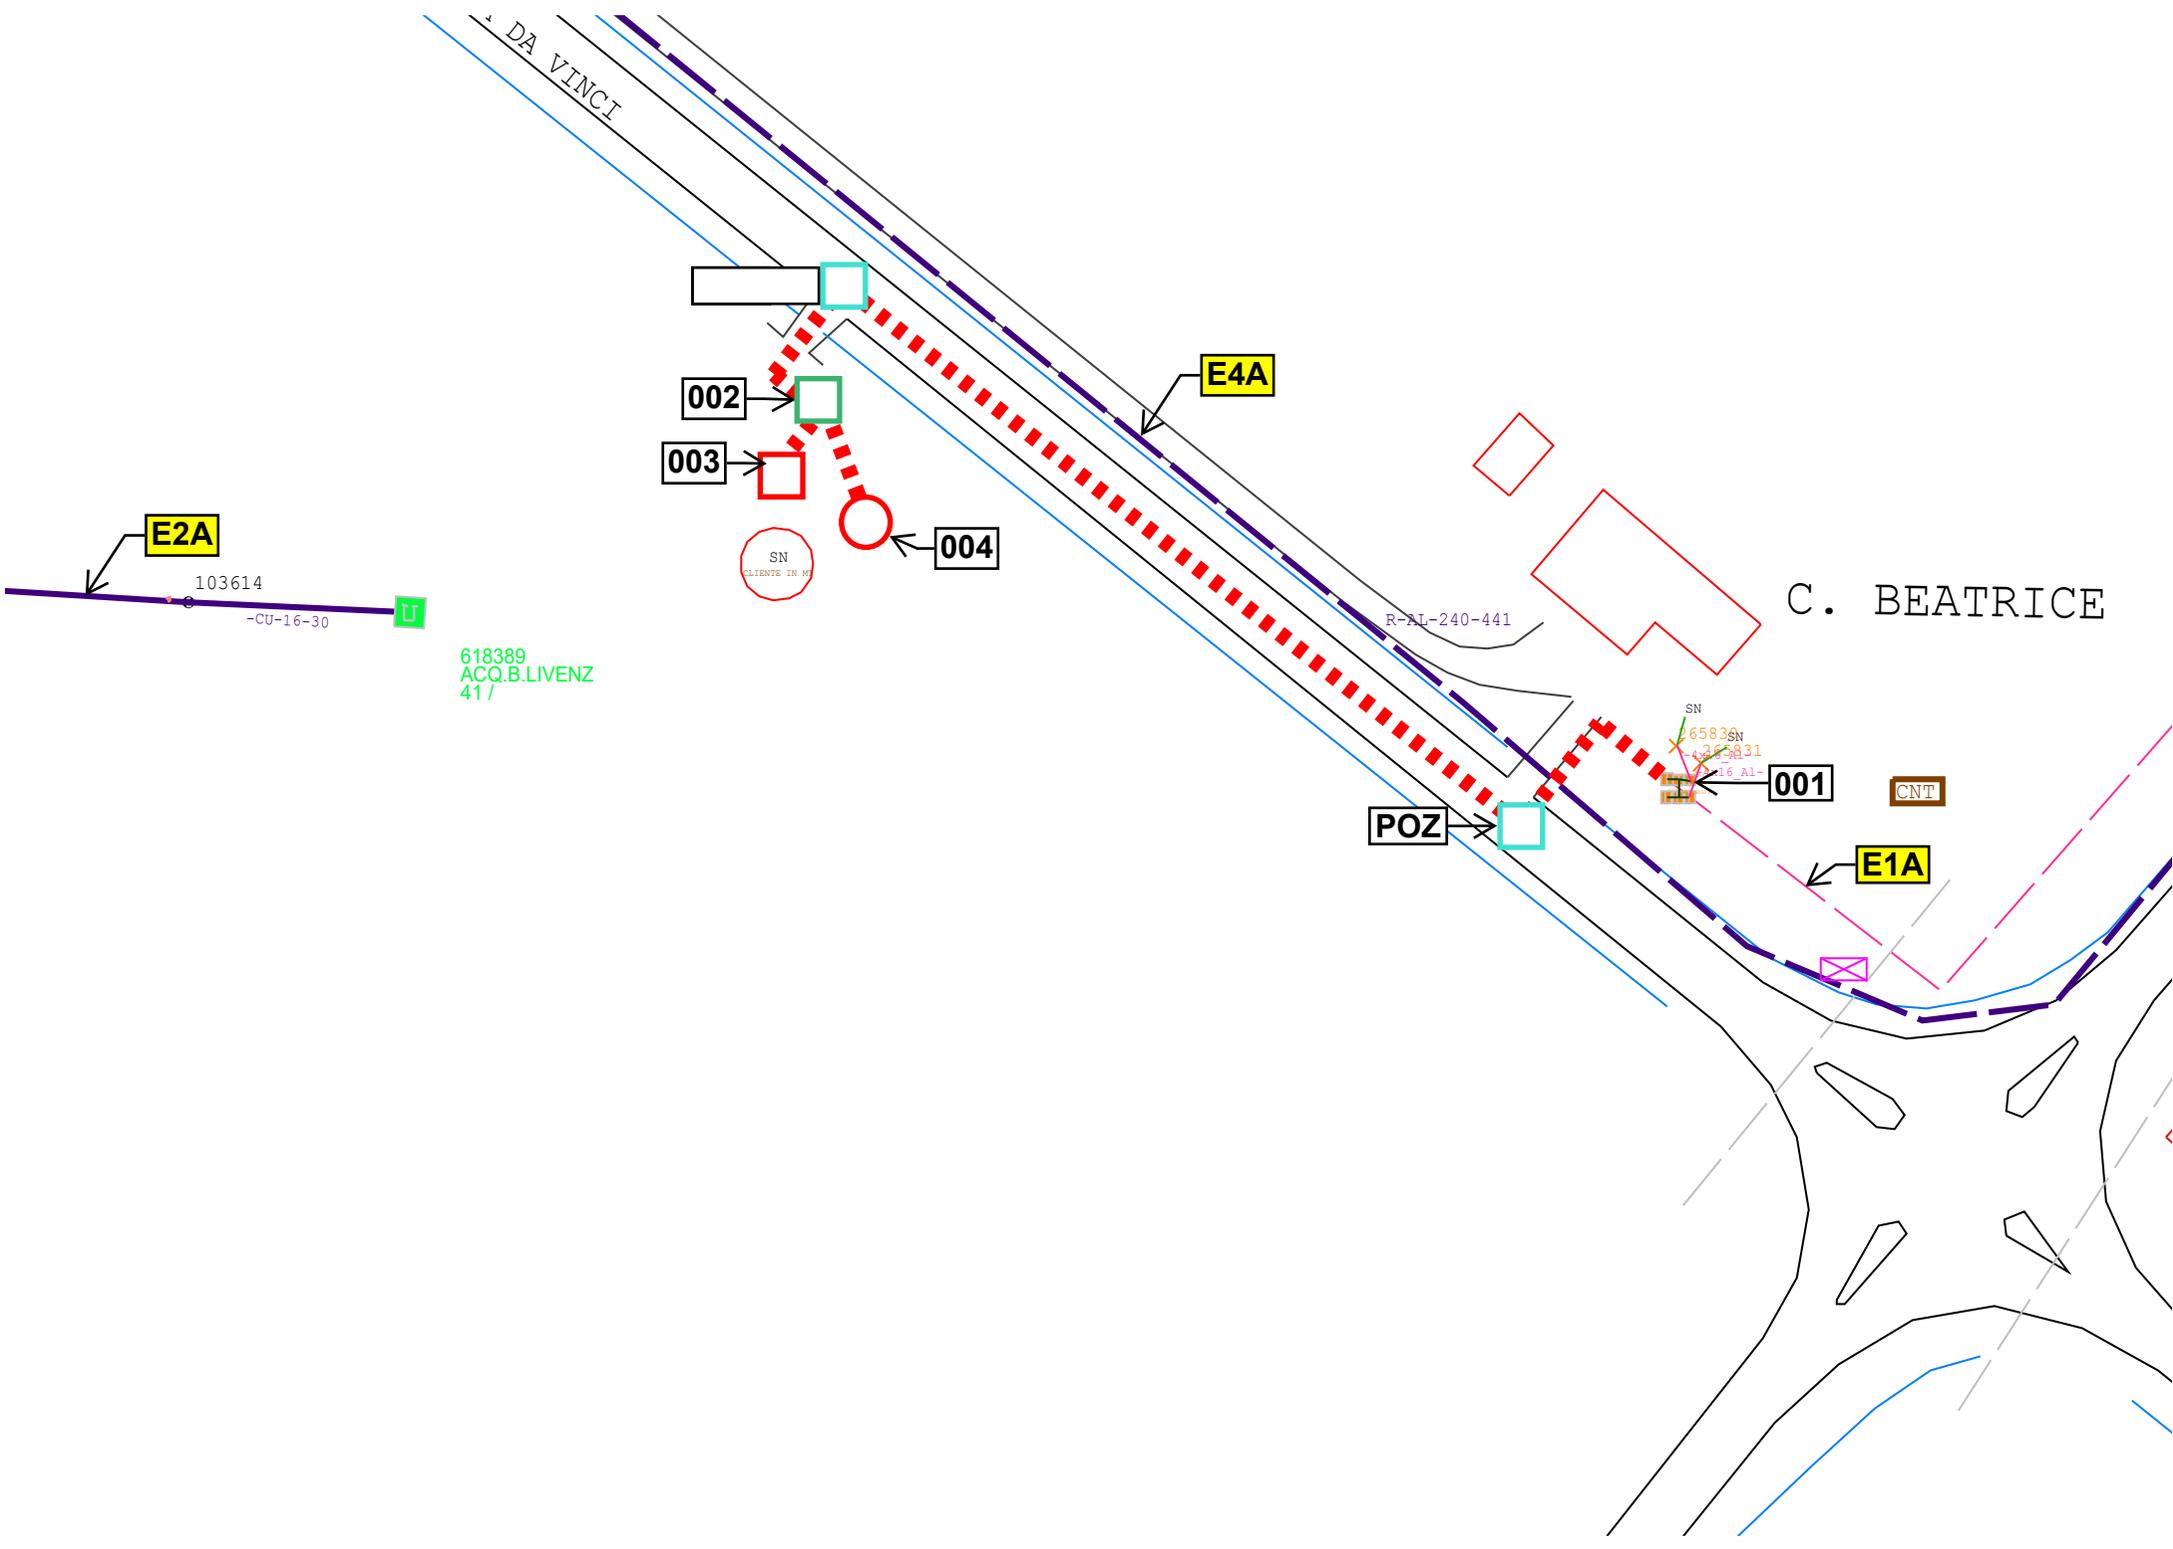

DA VINCI

C. BEATRICE

E2A

E4A

E1A

002

003

004

001

POZ

CNT

R-AL-240-441

103614

-CU-16-30

618389
ACQ.B.LIVENZ
417

SN
CLIENTE IN M

SN
65836
25831
16 A1-