



FASE 1

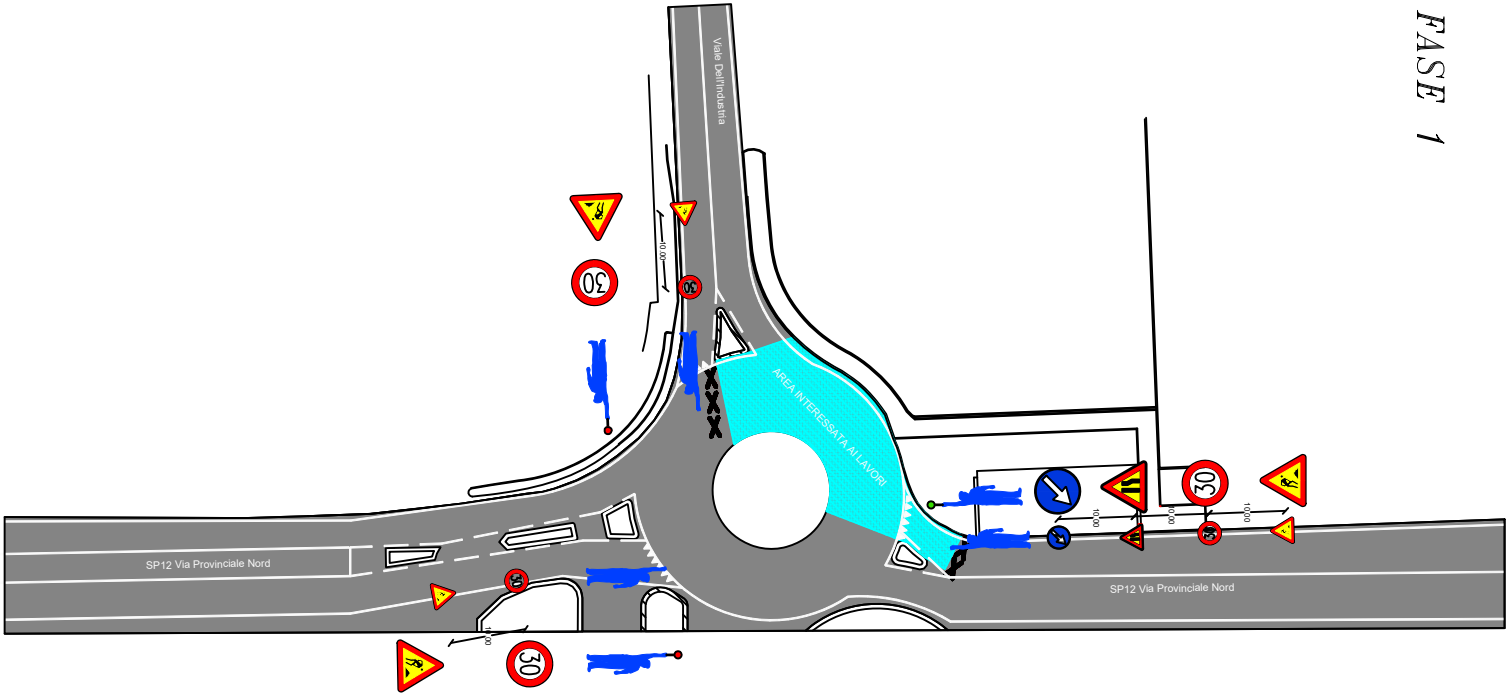

FASE 2

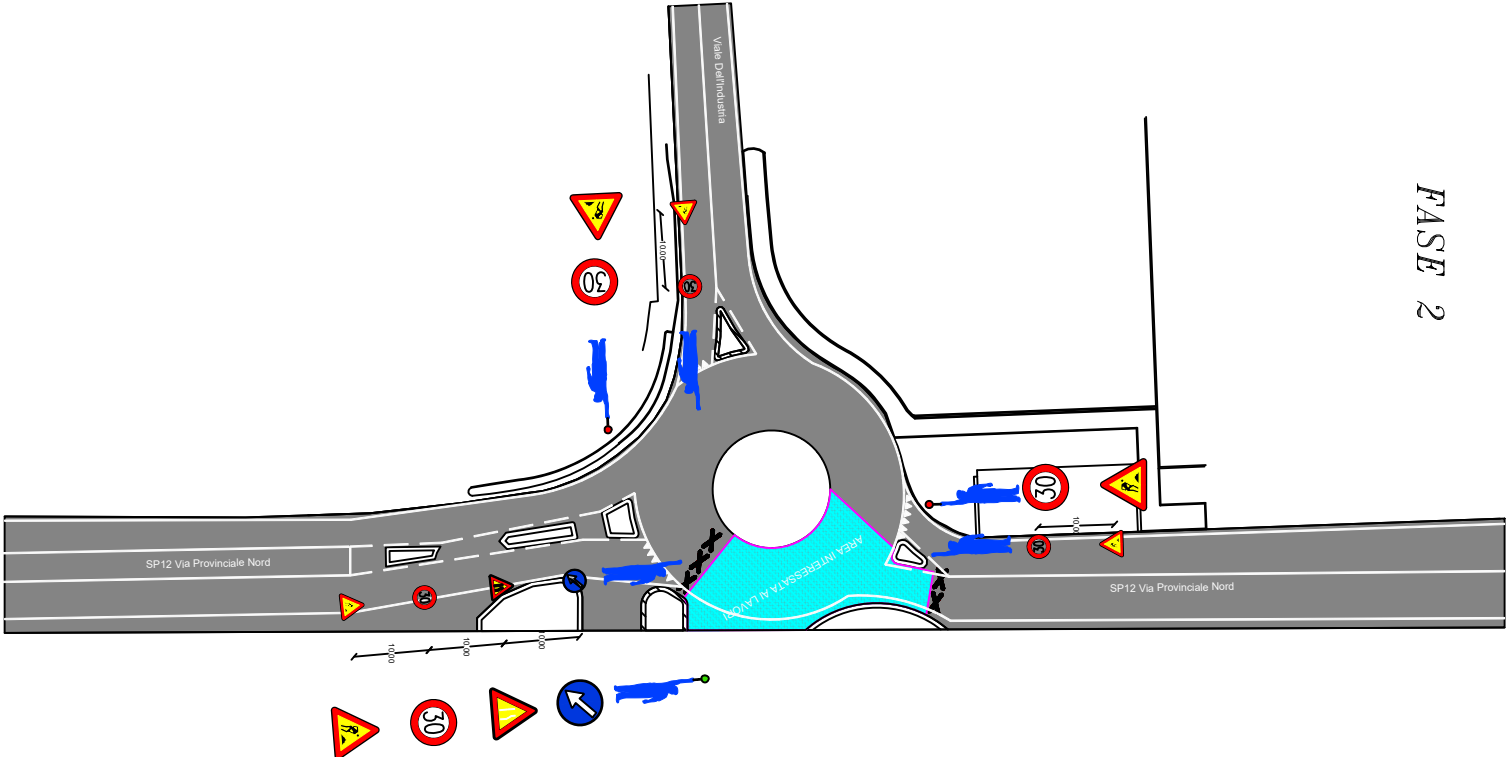

PITTARELLO IMEL		IMPIANTO:	FORMATO:	SCALA:	FOGLIO:
		Rotonda Viale dell'Industria Fossò	A3	1:100	1 di/of 1
		DESCRIZIONE:	Sistemazione manto stradale deteriorato		
		RUP			
		DIREZIONE LAVORI			
		CSE			
COLLAUDATORE		CODICE ELABORATO			
		PLANIMETRIA ROTONDA FOSSO'			

This document is property of Pittarello Imel Srl. It is strictly forbidden to reproduce this document, in whole or in part, and to provide to others any related information without the previous written consent by Pittarello Imel Srl.