LEGENDA SUPERFICI		
	SUP. SCOLANTE	MQ. 715
	SUP. COPERTURE	MQ. 55
	TOTALE	MQ. 770

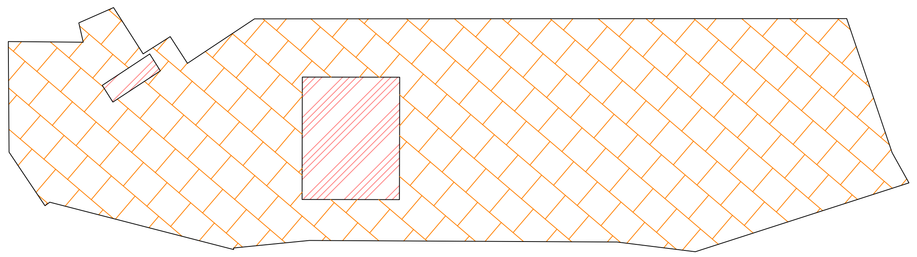

LEGENDA	
	ADDUZIONE IDRICA ACQUEDOTTO COMUNALE
	TUBAZIONE ACQUE DI PIAZZALE
	TUBAZIONE ACQUE DI STRADA
	TUBAZIONE ACQUE PIOVANE DI COPERTURE
	TUBAZIONE ACQUE NERE DEI SERVIZI
PdC	POZZETTO DI CALMA
PP	POZZETTO PRELIEVO CAMPIONI
	CADITOIA ACQUE DI PIAZZALE

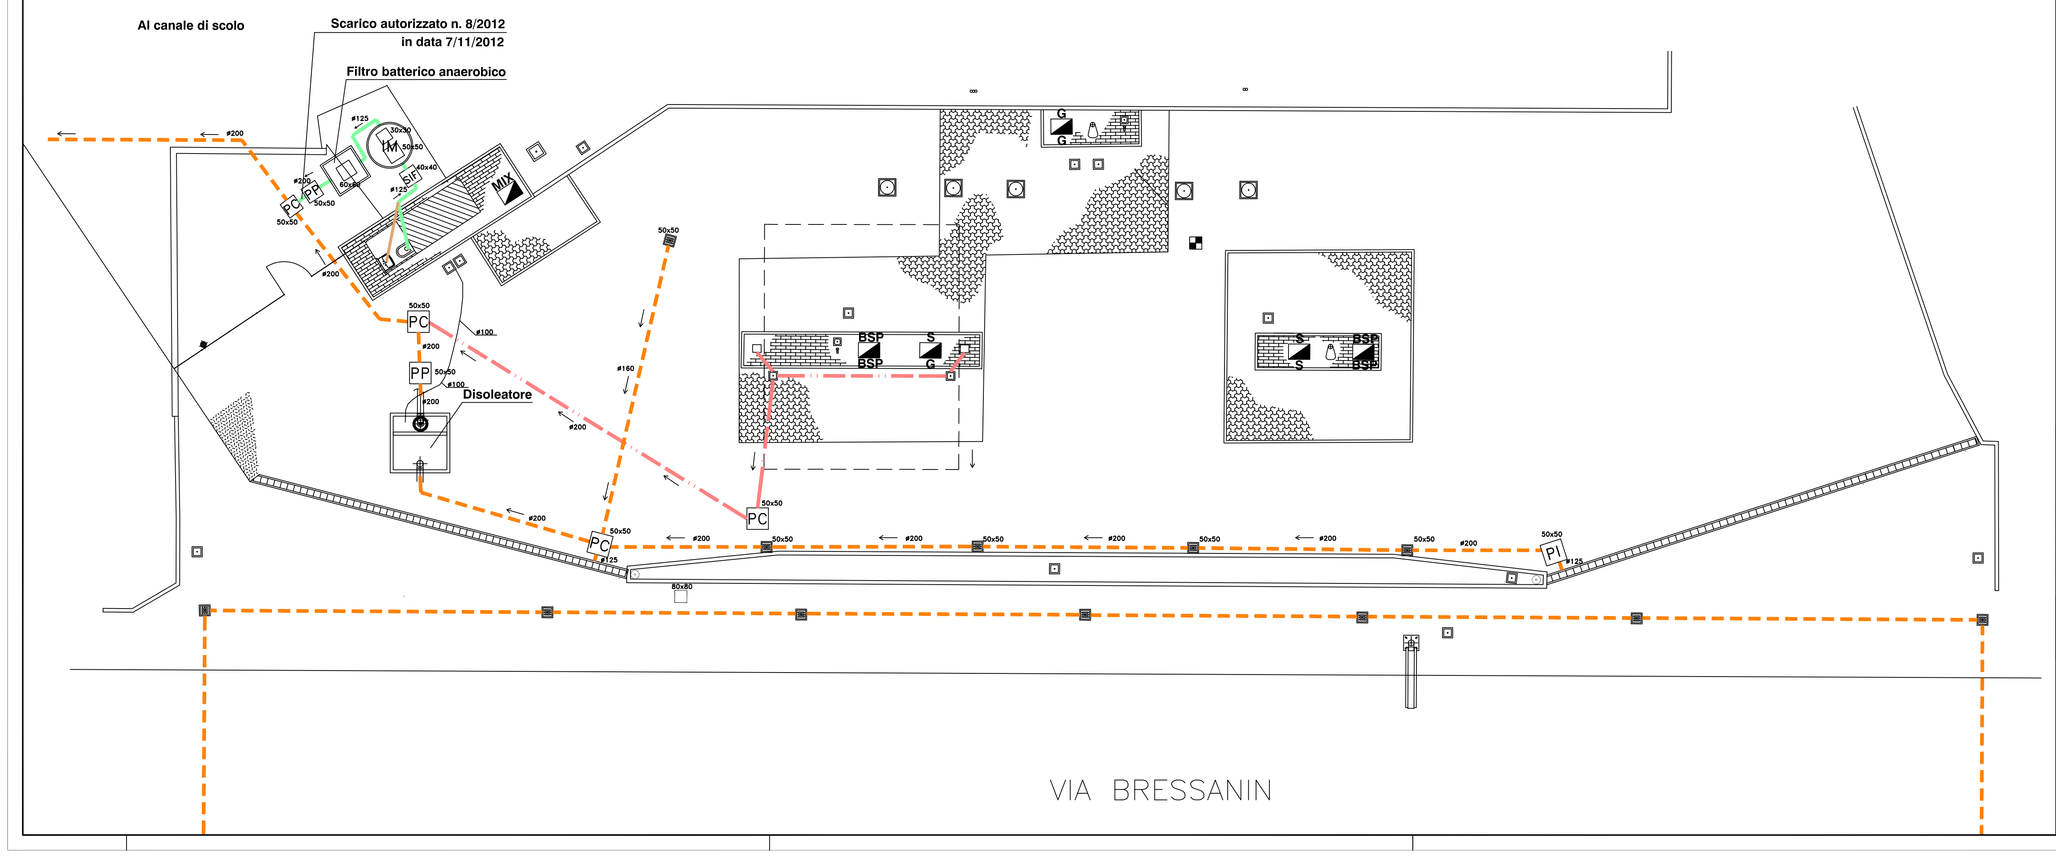

COD. ICC	ICC_TAM_PV_8285				
REV0	EMESSO PER AUTORIZZAZIONE UNICA AMBIENTALE	11/10/2017	CS	AL	SM
Revisione	Modifica	Data	Disegnata da	Verificata da	Approvata da

Proprietario : TAMOIL **TAMOIL ITALIA S.p.A.** Via Andrea Costa n° 17 - MILANO

Progettista : ICC
Via B. Ramazzini 11 - 20129 MILANO
tel. 02 20404024 - fax 02 20404510
E-mail: info@icceif.eu
URL: www.icceif.eu

TÜV ITALIA ISO 9001 TÜV ITALIA ISO 14001 TÜV ITALIA OHSAS 18001
Azienda con sistema di gestione per qualità, ambiente e sicurezza
ISO 9001:2008 - ISO 14001:2009
OSHAS18001:2007

CODICE IMPIANTO: 8285

Localita' COMUNE DI *CAMPAGNA LUPIA - (VE)*
Indirizzo VIA BRESSANIN, 34

Oggetto
EMESSO PER AUTORIZZAZIONE UNICA AMBIENTALE
PLANIMETRIA IMPIANTO IDRICO E FOGNARIO
STATO DI FATTO

Commessa / Progetto 044/06
Tavola N° UNICA
Scala: 1:100
Data 11/10/2017
Riif. CAD : PV8285(0)A00

QUESTO DISEGNO E' DI PROPRIETA' DELLA I.C.C. CONTRAFFATTO, COPIATO O MODIFICATO SENZA AUTORIZZAZIONE SCRITTA.
This Drawing is Confidential property ! It must not be copied-reproduced, and or published without written authorization