



PLANIMETRIA DI DETTAGLIO STATO DI PROGETTO
Scala 1:100 – quote in m

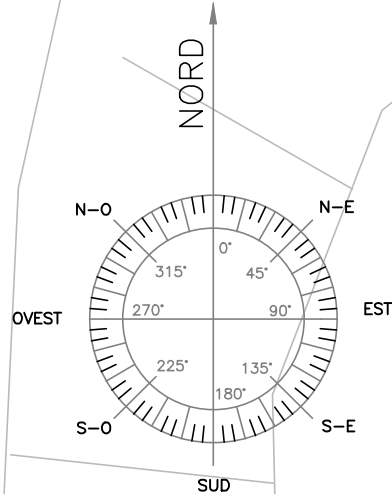

Via Paludi SP60

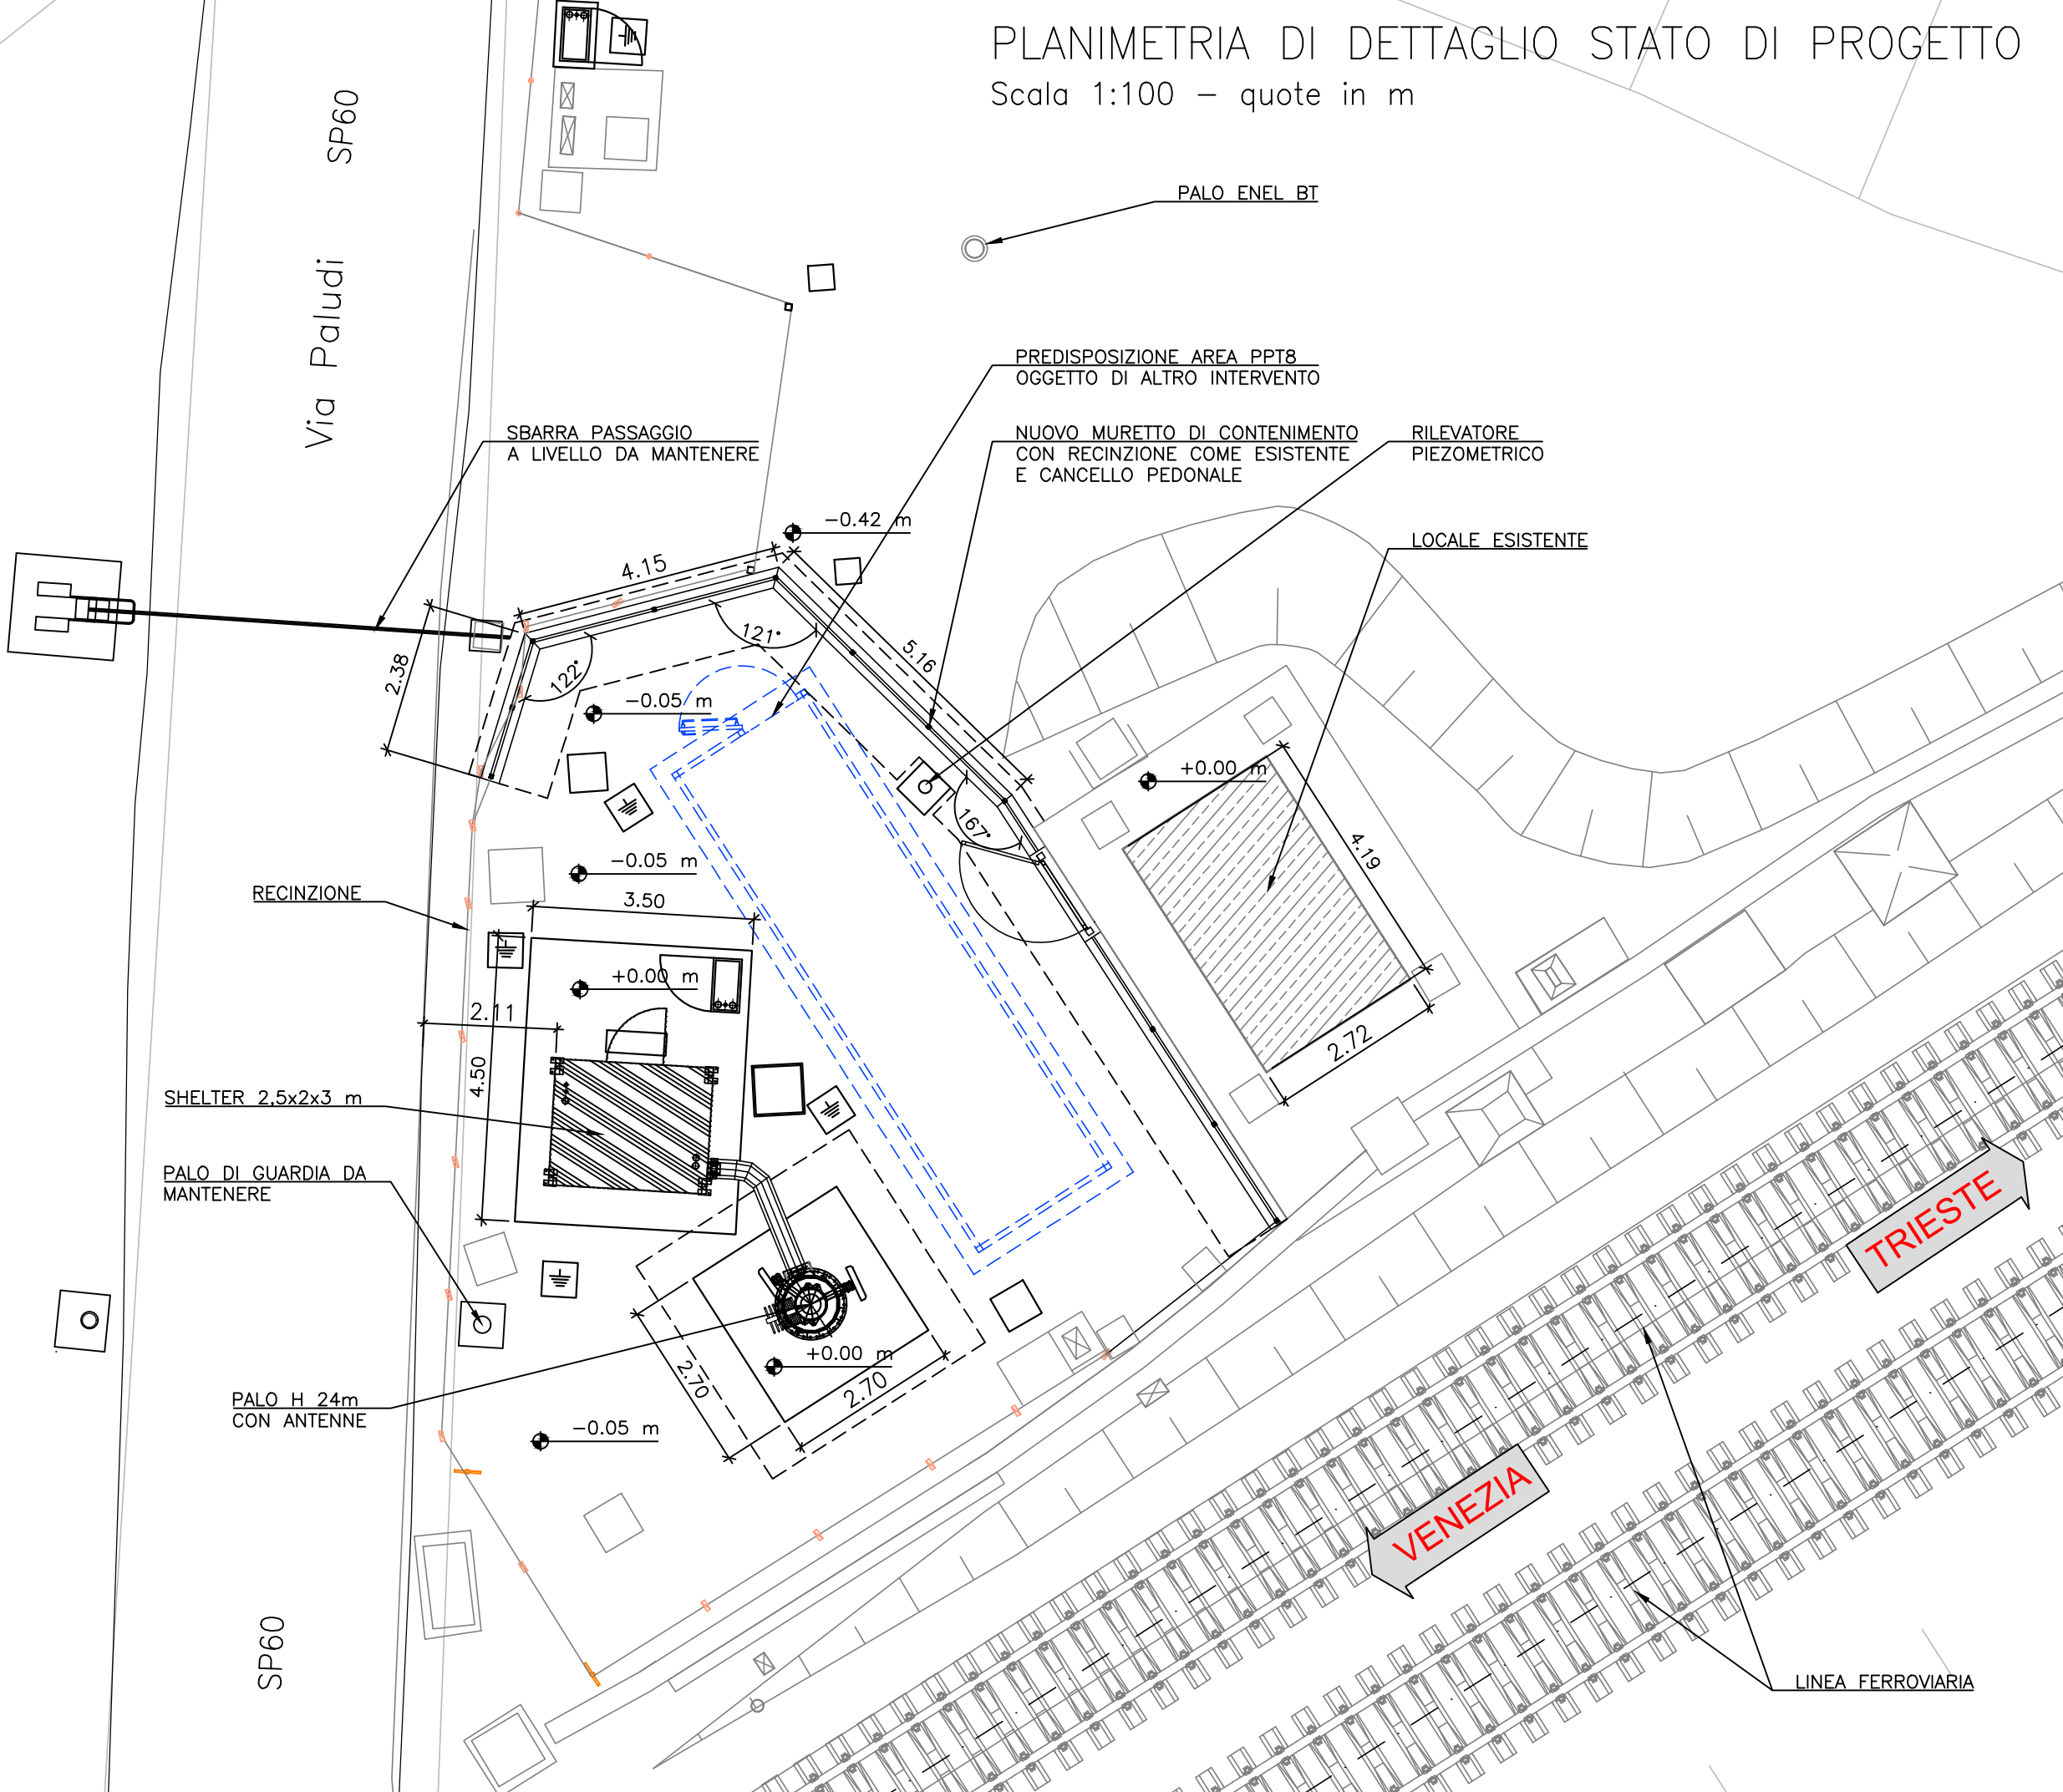

COMMITTENTE:


DIREZIONE OPERATIVA INFRASTRUTTURE TERRITORIALE - VENEZIA

PROGETTAZIONE: R.T.P.

SOGGETTO TECNICO:

RFI - DIREZIONE OPERATIVA INFRASTRUTTURE TERRITORIALE - VENEZIA
S.O. INGEGNERIA - U.O. TECNOLOGIE

OGGETTO:

REALIZZAZIONE DI TRE NUOVI SITI CON STAZIONI RADIO BASE BTS GSM-R
IN LOCALITA' INTERMEDIA RISPETTO AL PASSAGGIO A LIVELLO DI LINEA PDL 49+820
A.Q.: 1426/2022
C.A.: N.18/2023

ELABORATO:

ISTANZA CMVE: PLANIMETRIA DI DETTAGLIO
STATO DI PROGETTO

Scala 1:100
Foglio 1 di 1

PROGETTO/ANNO	SOTTOPR.	LIVELLO	NOME DOC.	PROG.OP.	FASE FUNZ.	NUMERAZ.
036520	S18	PE	TLSC	00	02	E753

Revis.	Descrizione	Redatto	Data	Verificato	Data	Approvato	Data	Autorizzato	Data
A	PRIMA EMISSIONE	Davide Marcuglia		Davide Marcuglia		Antonio Martini			
B									

LINEA

SEDE TECN.