PLANIMETRIA DI DETTAGLIO STATO DI PROGETTO

Scala 1:100 – quote in m

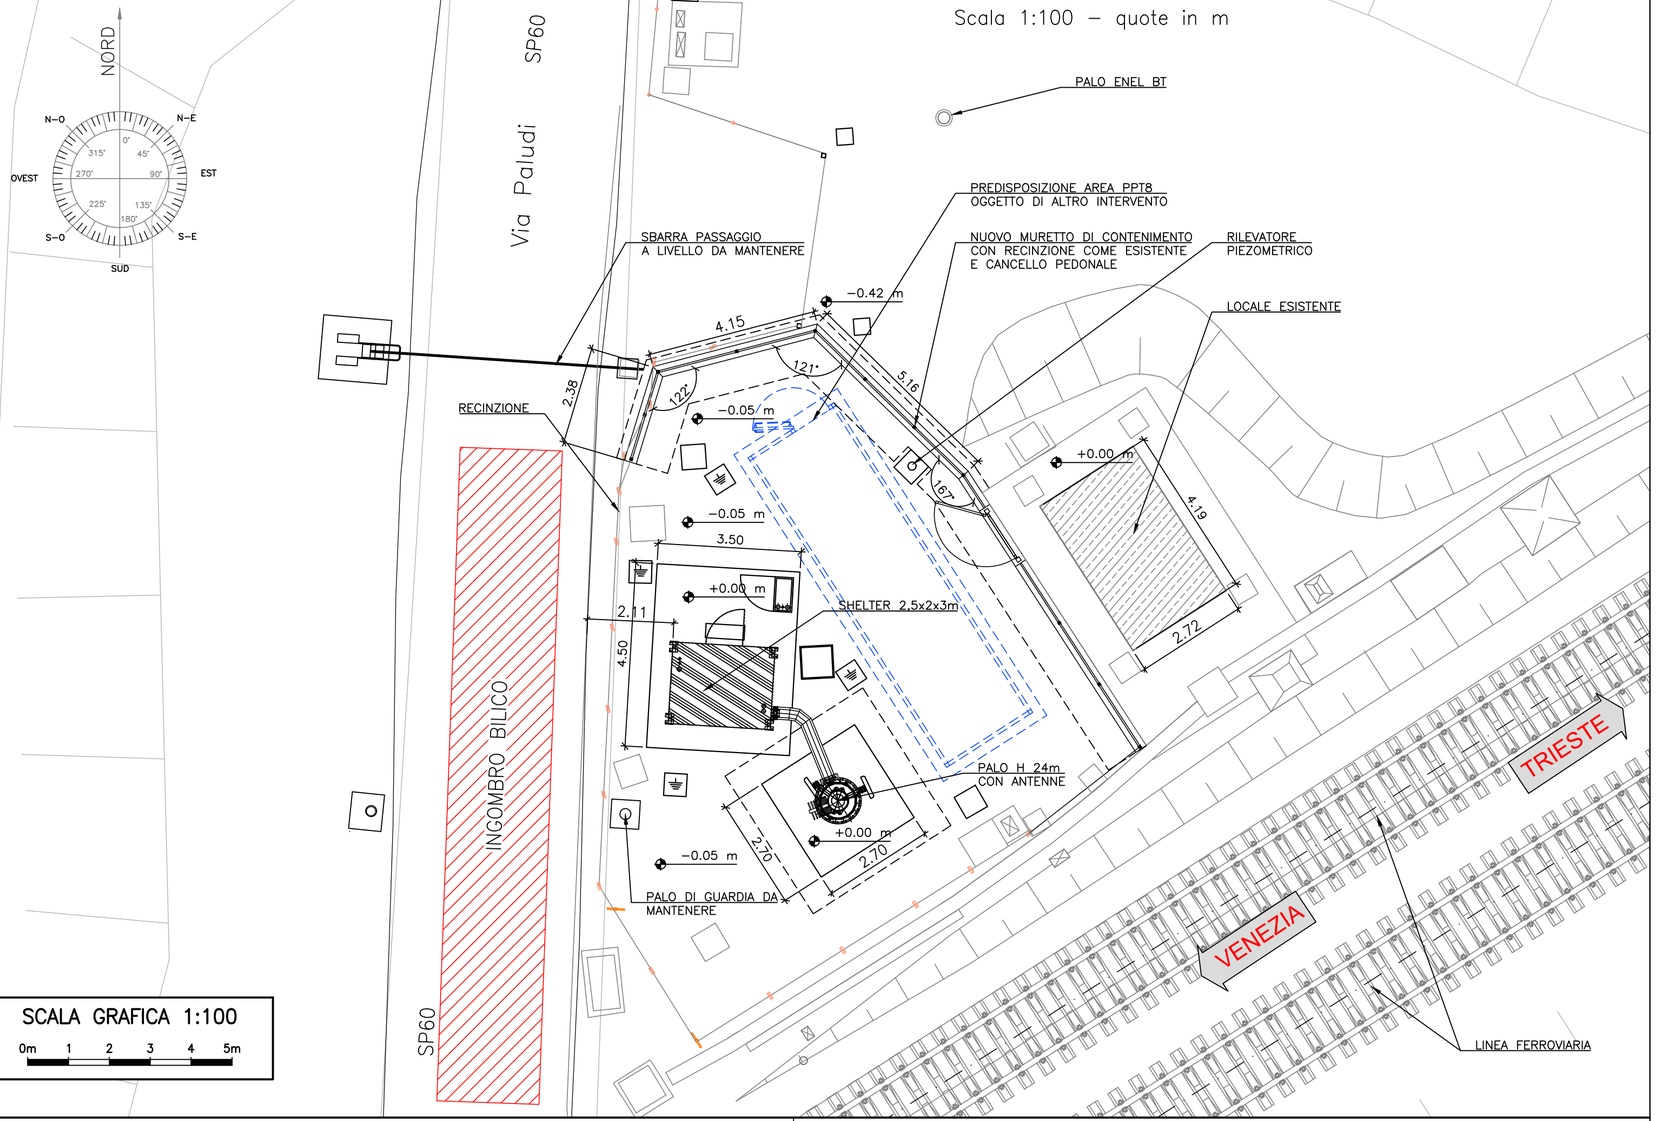

SCALA GRAFICA 1:100

0m 1 2 3 4 5m

COMMITTENTE:

RFI RETE FERROVIARIA ITALIANA
GRUPPO FERROVIE DELLO STATO ITALIANE

DIREZIONE OPERATIVA INFRASTRUTTURE TERRITORIALE - VENEZIA

PROGETTAZIONE: R.T.P.

SIELTE TRASPORTI

STUDIO MARTINI INGEGNERIA

SOGGETTO TECNICO:

RFI - DIREZIONE OPERATIVA INFRASTRUTTURE TERRITORIALE - VENEZIA

S.O. INGEGNERIA - U.O. TECNOLOGIE

OGGETTO:

REALIZZAZIONE DI TRE NUOVI SITI CON STAZIONI RADIO BASE BTS GSM-R

IN LOCALITA' INTERMEDIA RISPETTO AL PASSAGGIO A LIVELLO DI LINEA PDL 49+820

A.Q.: 1426/2022

C.A.: N.18/2023

ELABORATO:

ISTANZA CMVE: PLANIMETRIA DI DETTAGLIO
STATO DI PROGETTO

Scala 1:100

Foglio 1 di 1

PROGETTO/ANNO	SOTTOPR.	LIVELLO	NOME DOC.	PROG.OP.	FASE FUNZ.	NUMERAZ.
0 3 6 5 2 0	S 1 8	P E	T L S C	0 0	0 2	E 7 5 3

Revis.	Descrizione	Redatto	Data	Verificato	Data	Approvato	Data	Autorizzato	Data
A	PRIMA EMISSIONE	Davide Marcuglia	29/04/2025	Davide Marcuglia	29/04/2025	Antonio Martini	29/04/2025		
B									

LINEA

SEDE TECN.

File: 036520.S18.PE.TLSC.00. 02 E753 .dwg