



FOTO 1



FOTO 2



FOTO 3



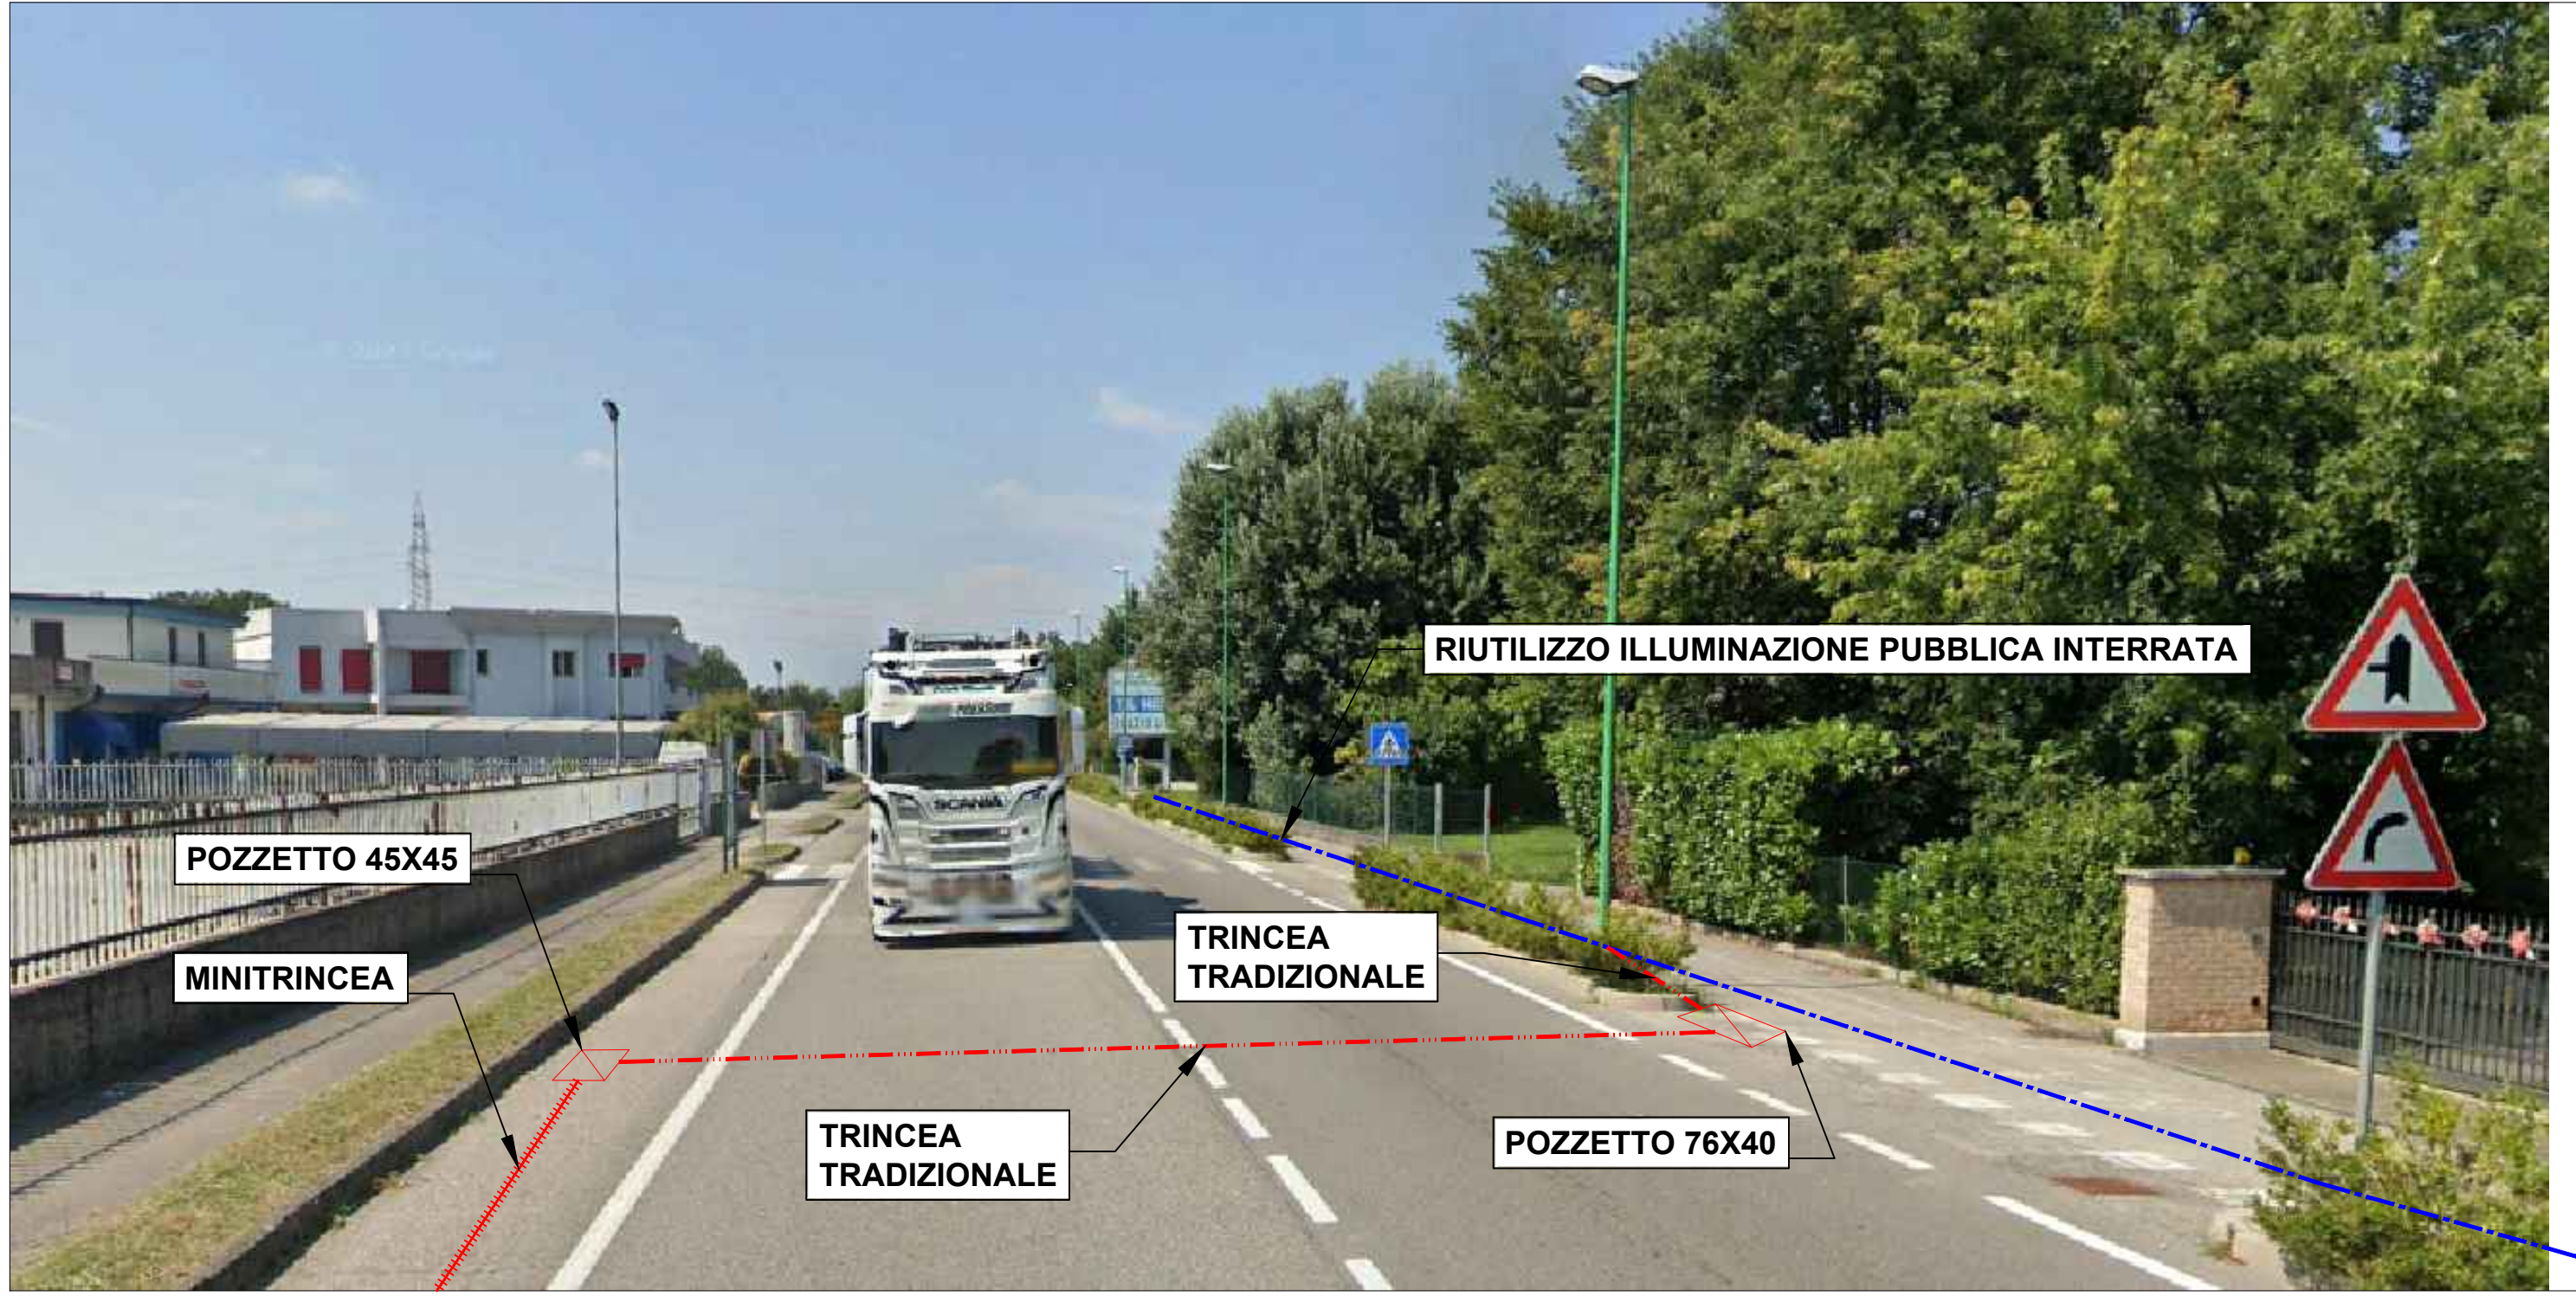



FOTO 4

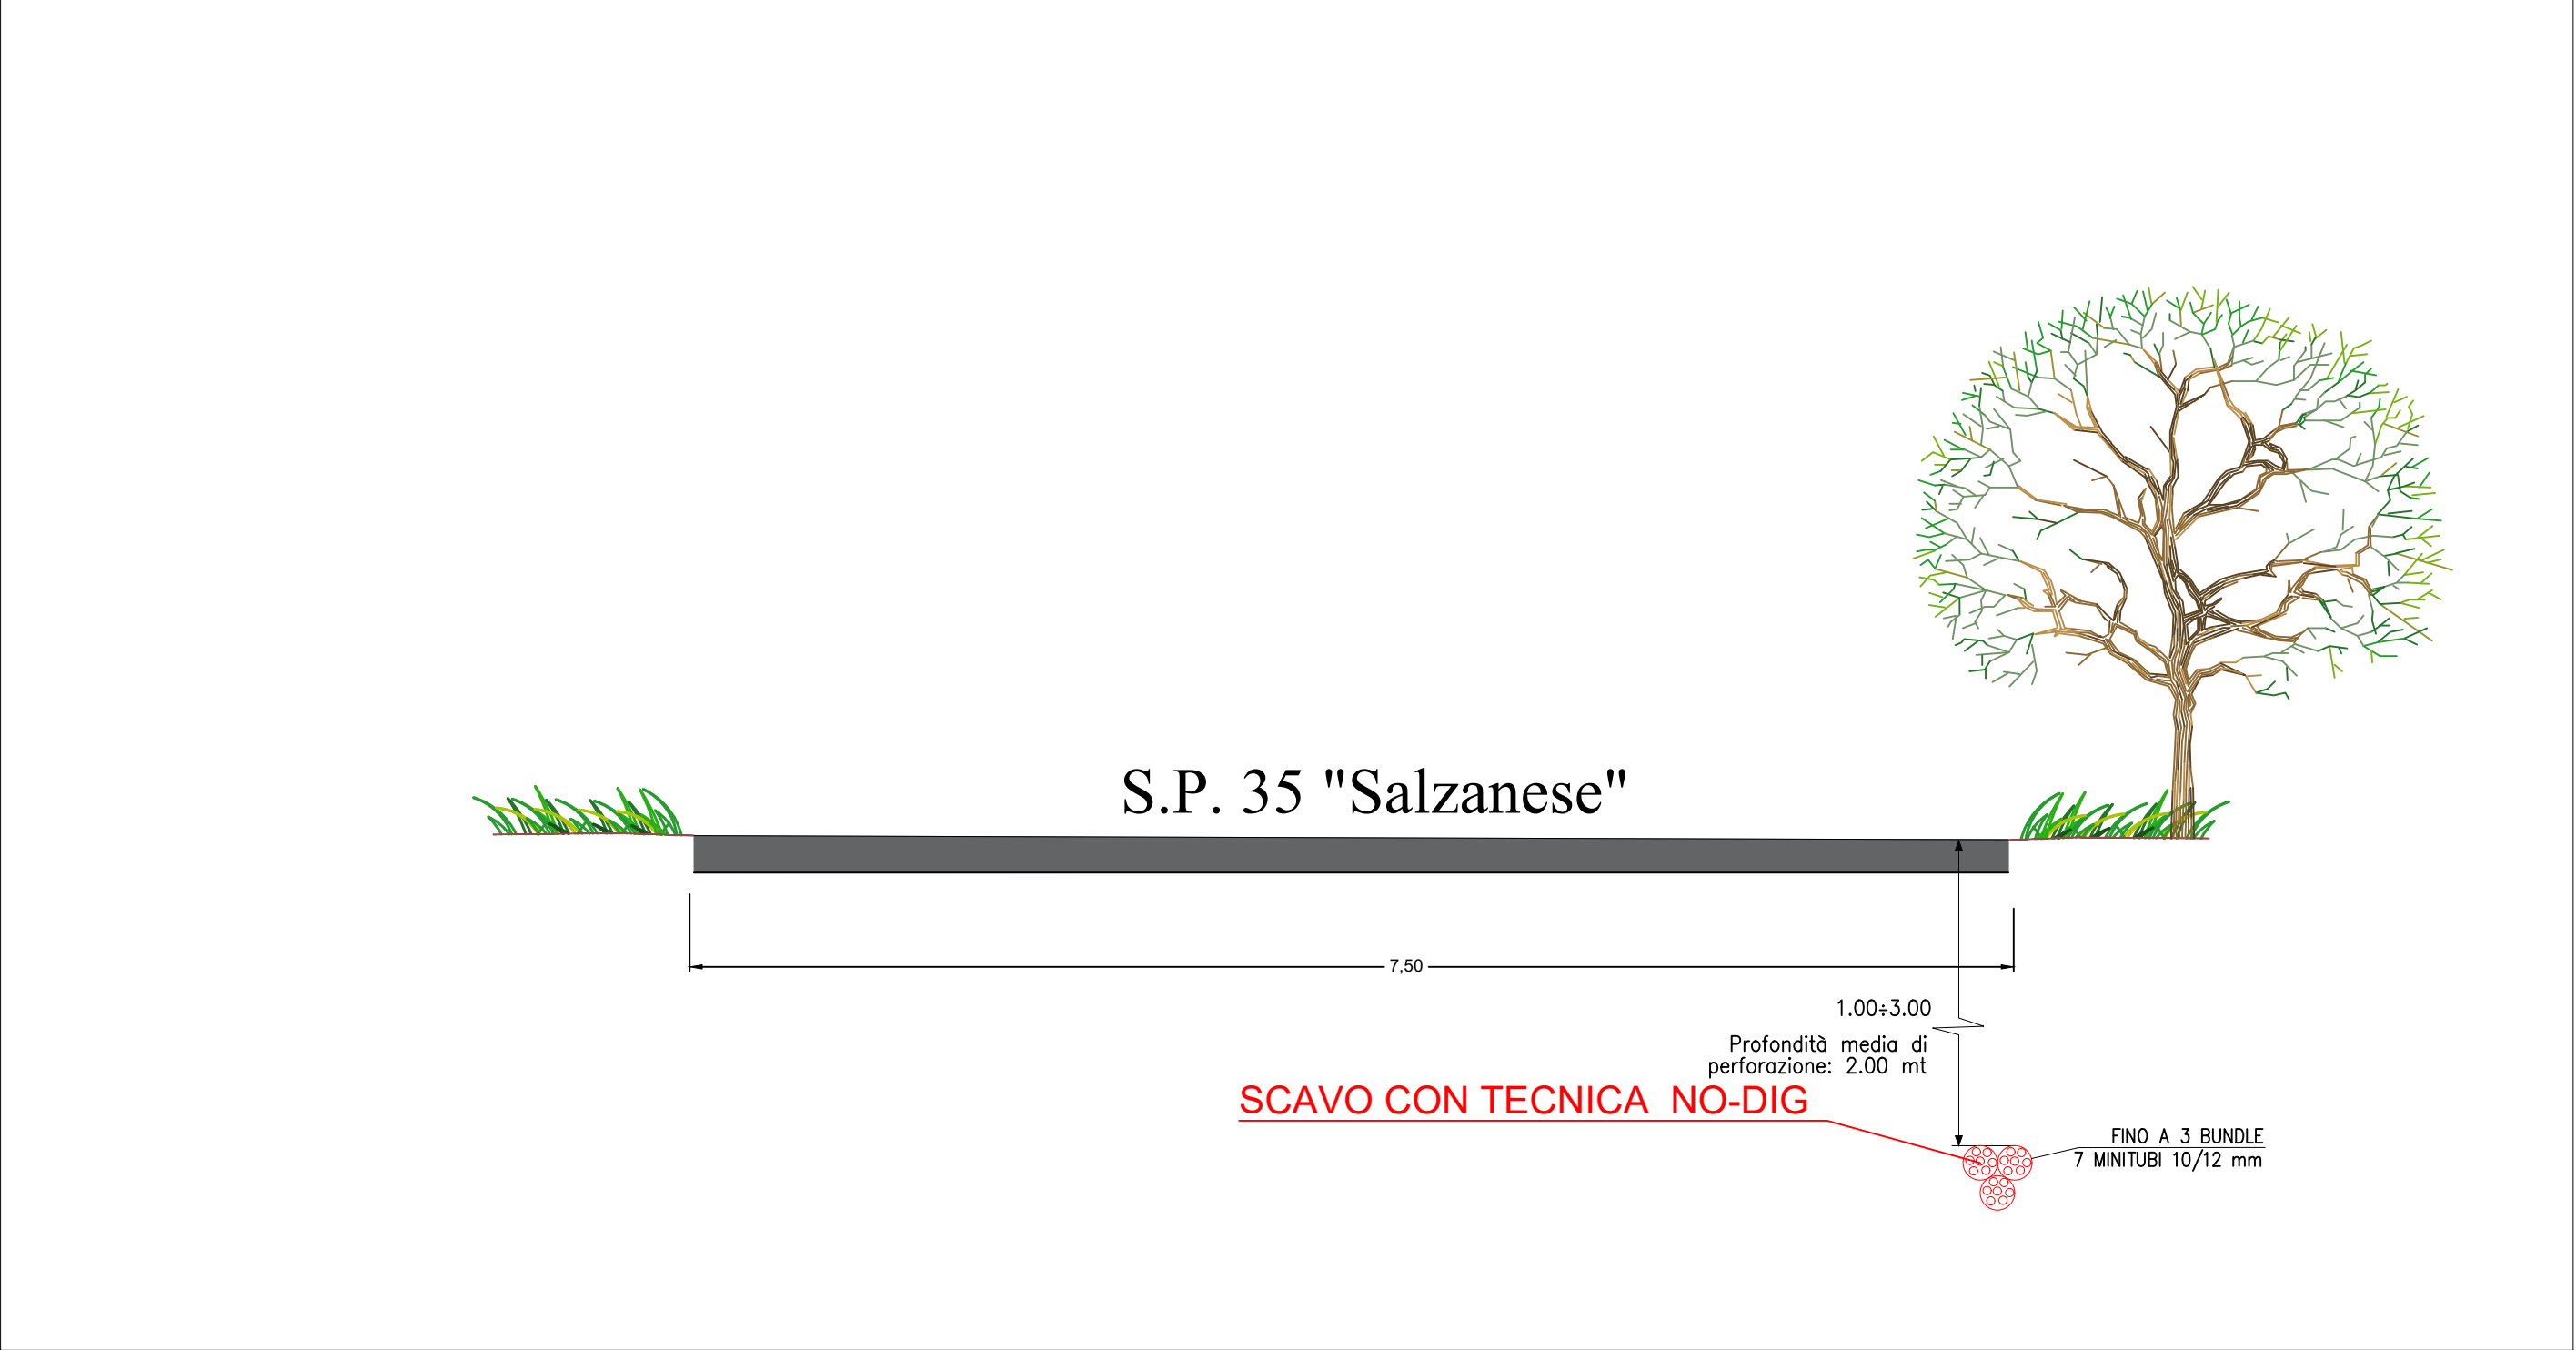


SEZIONE A-A'

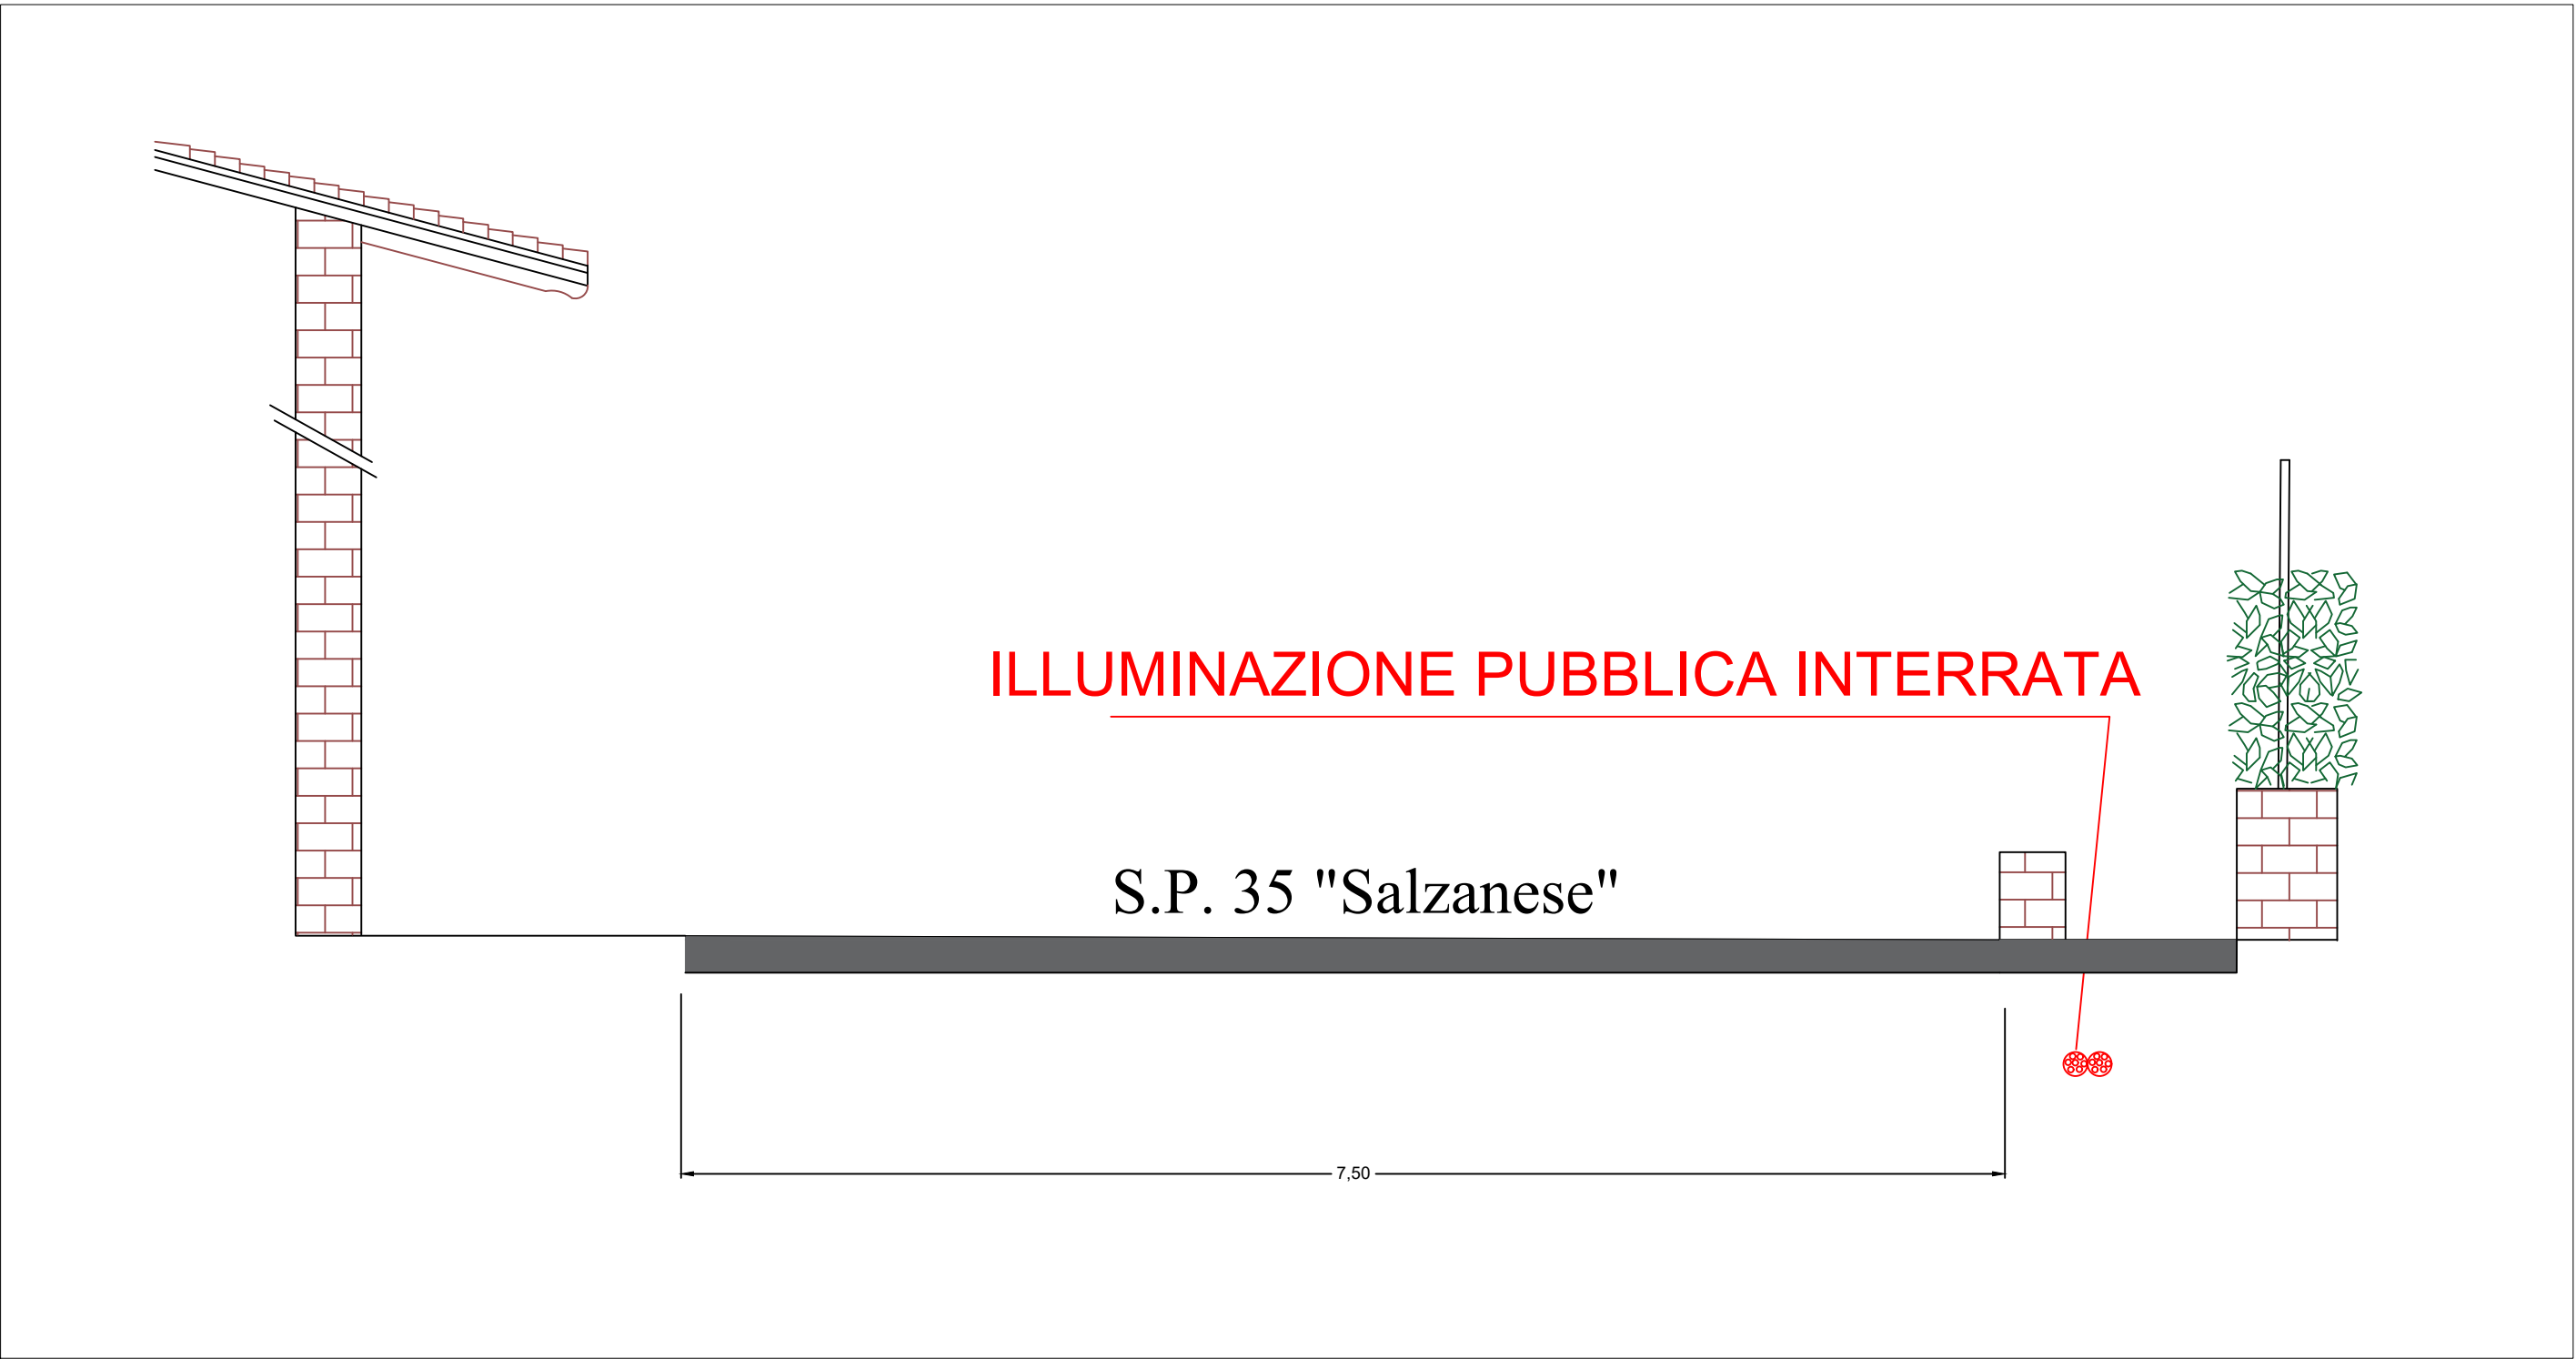


SEZIONE B-B'

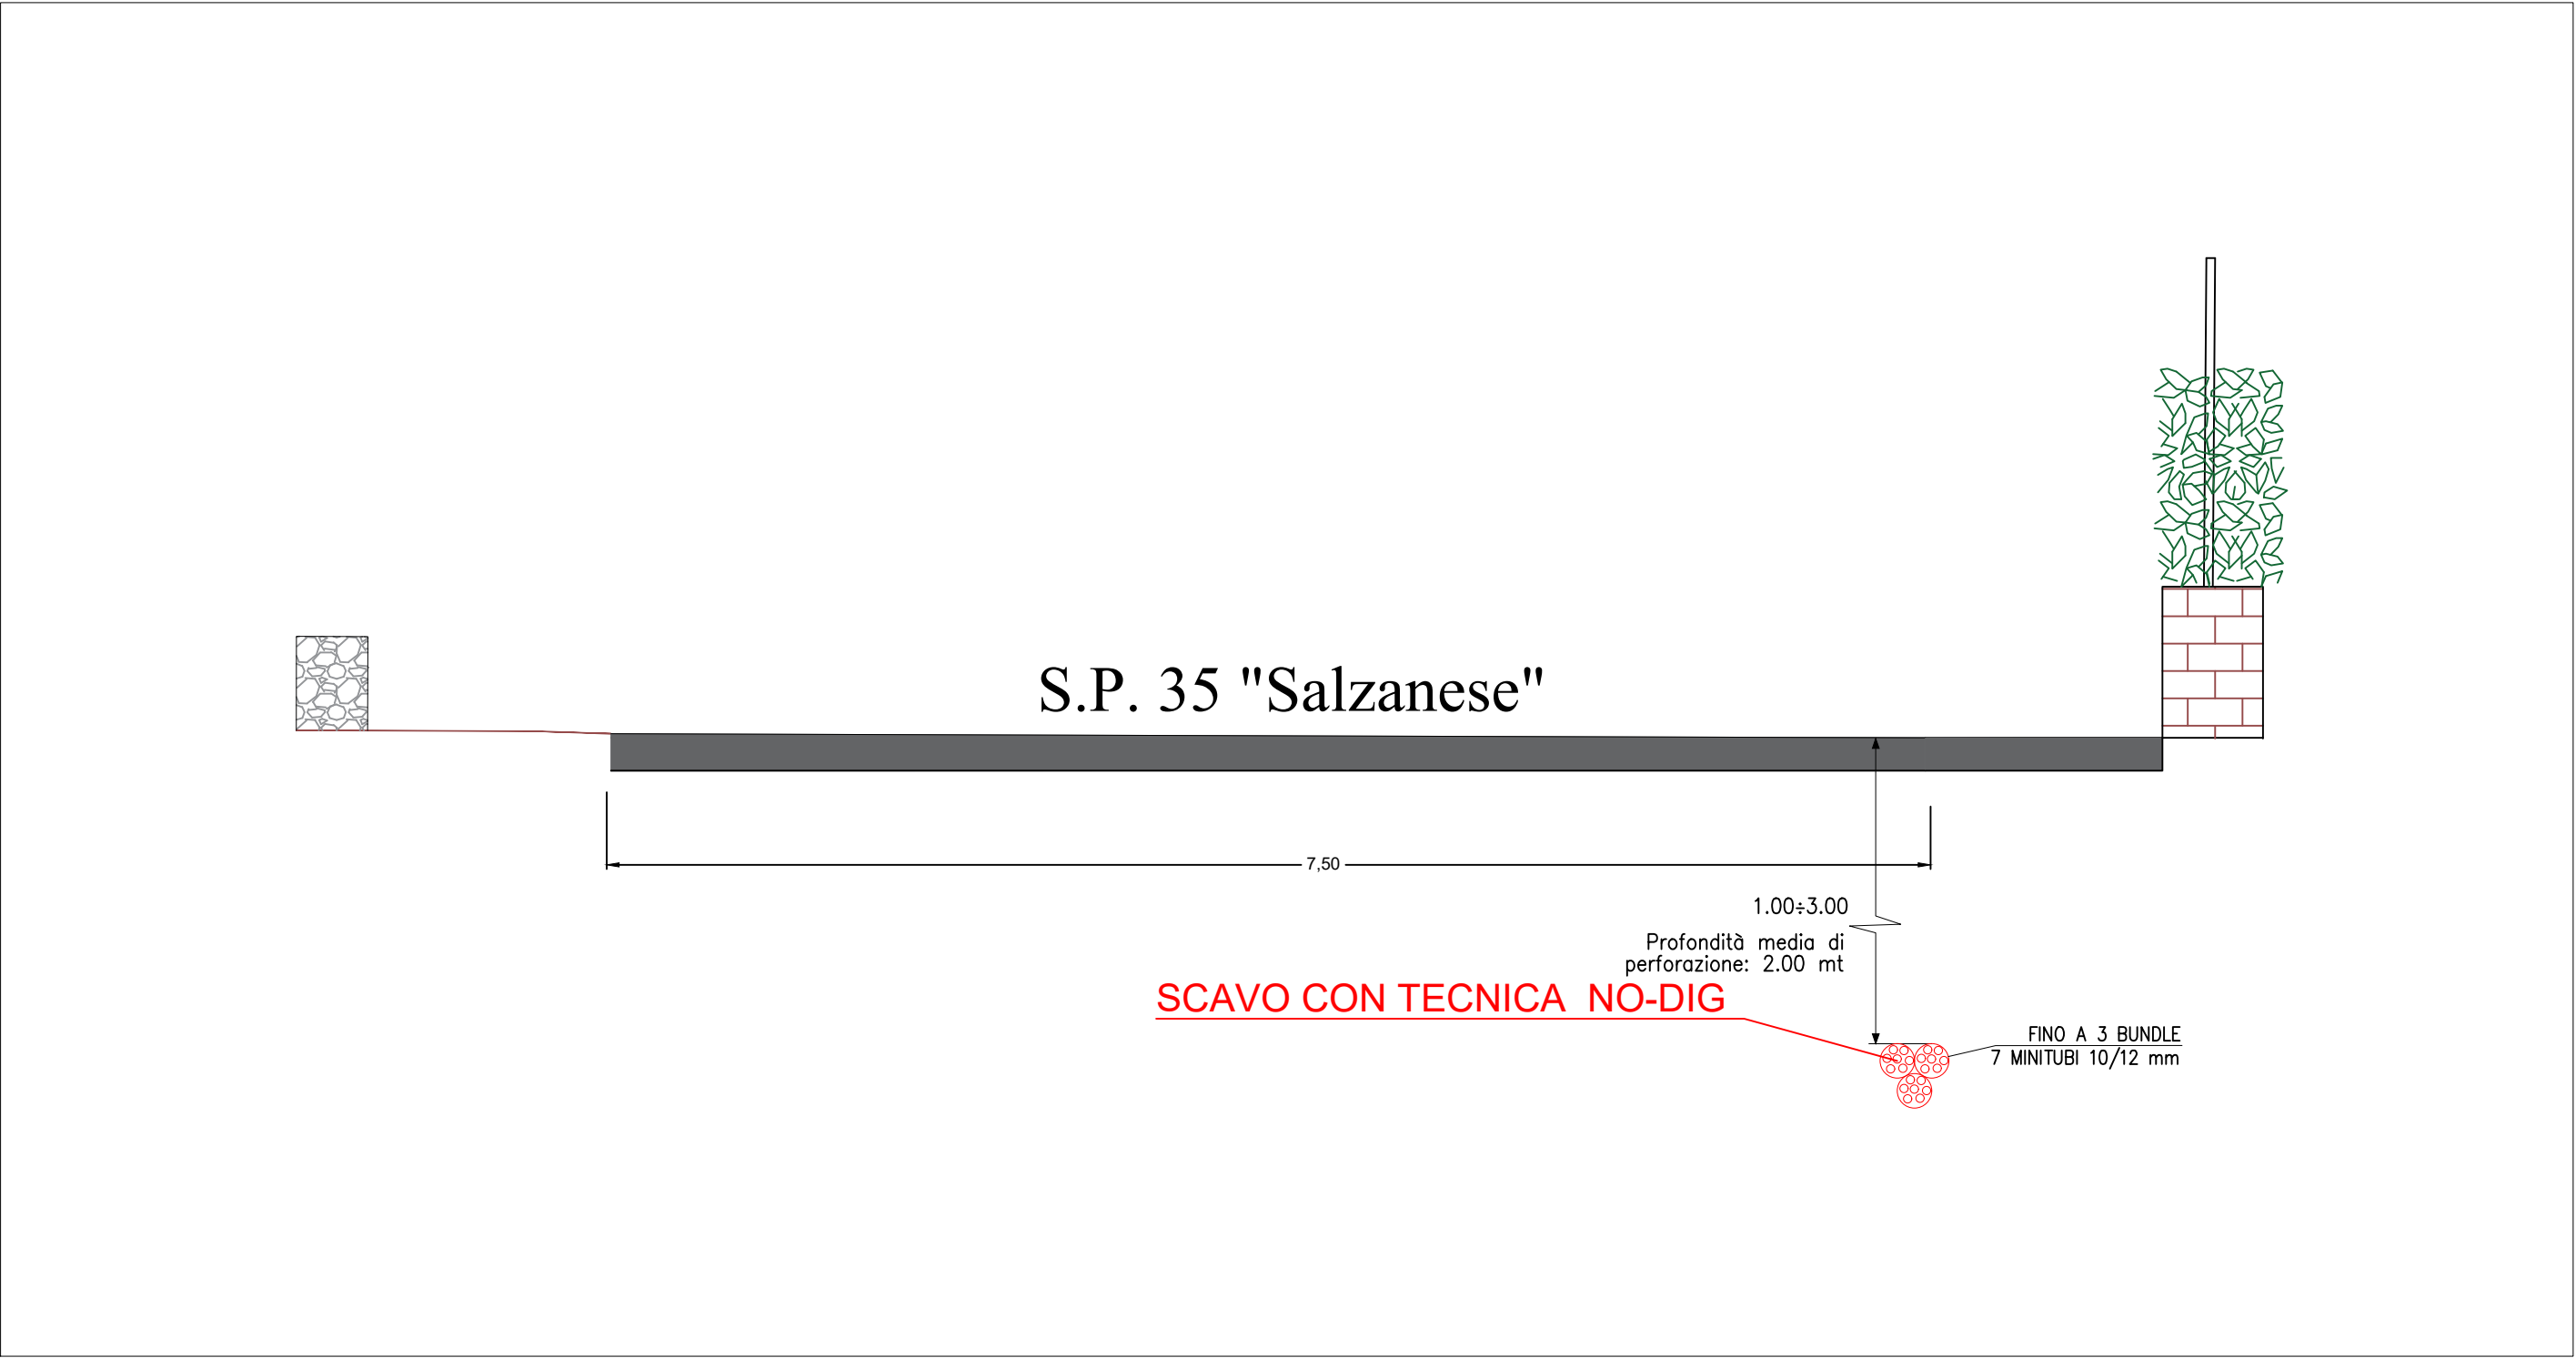

SEZIONE C-C'

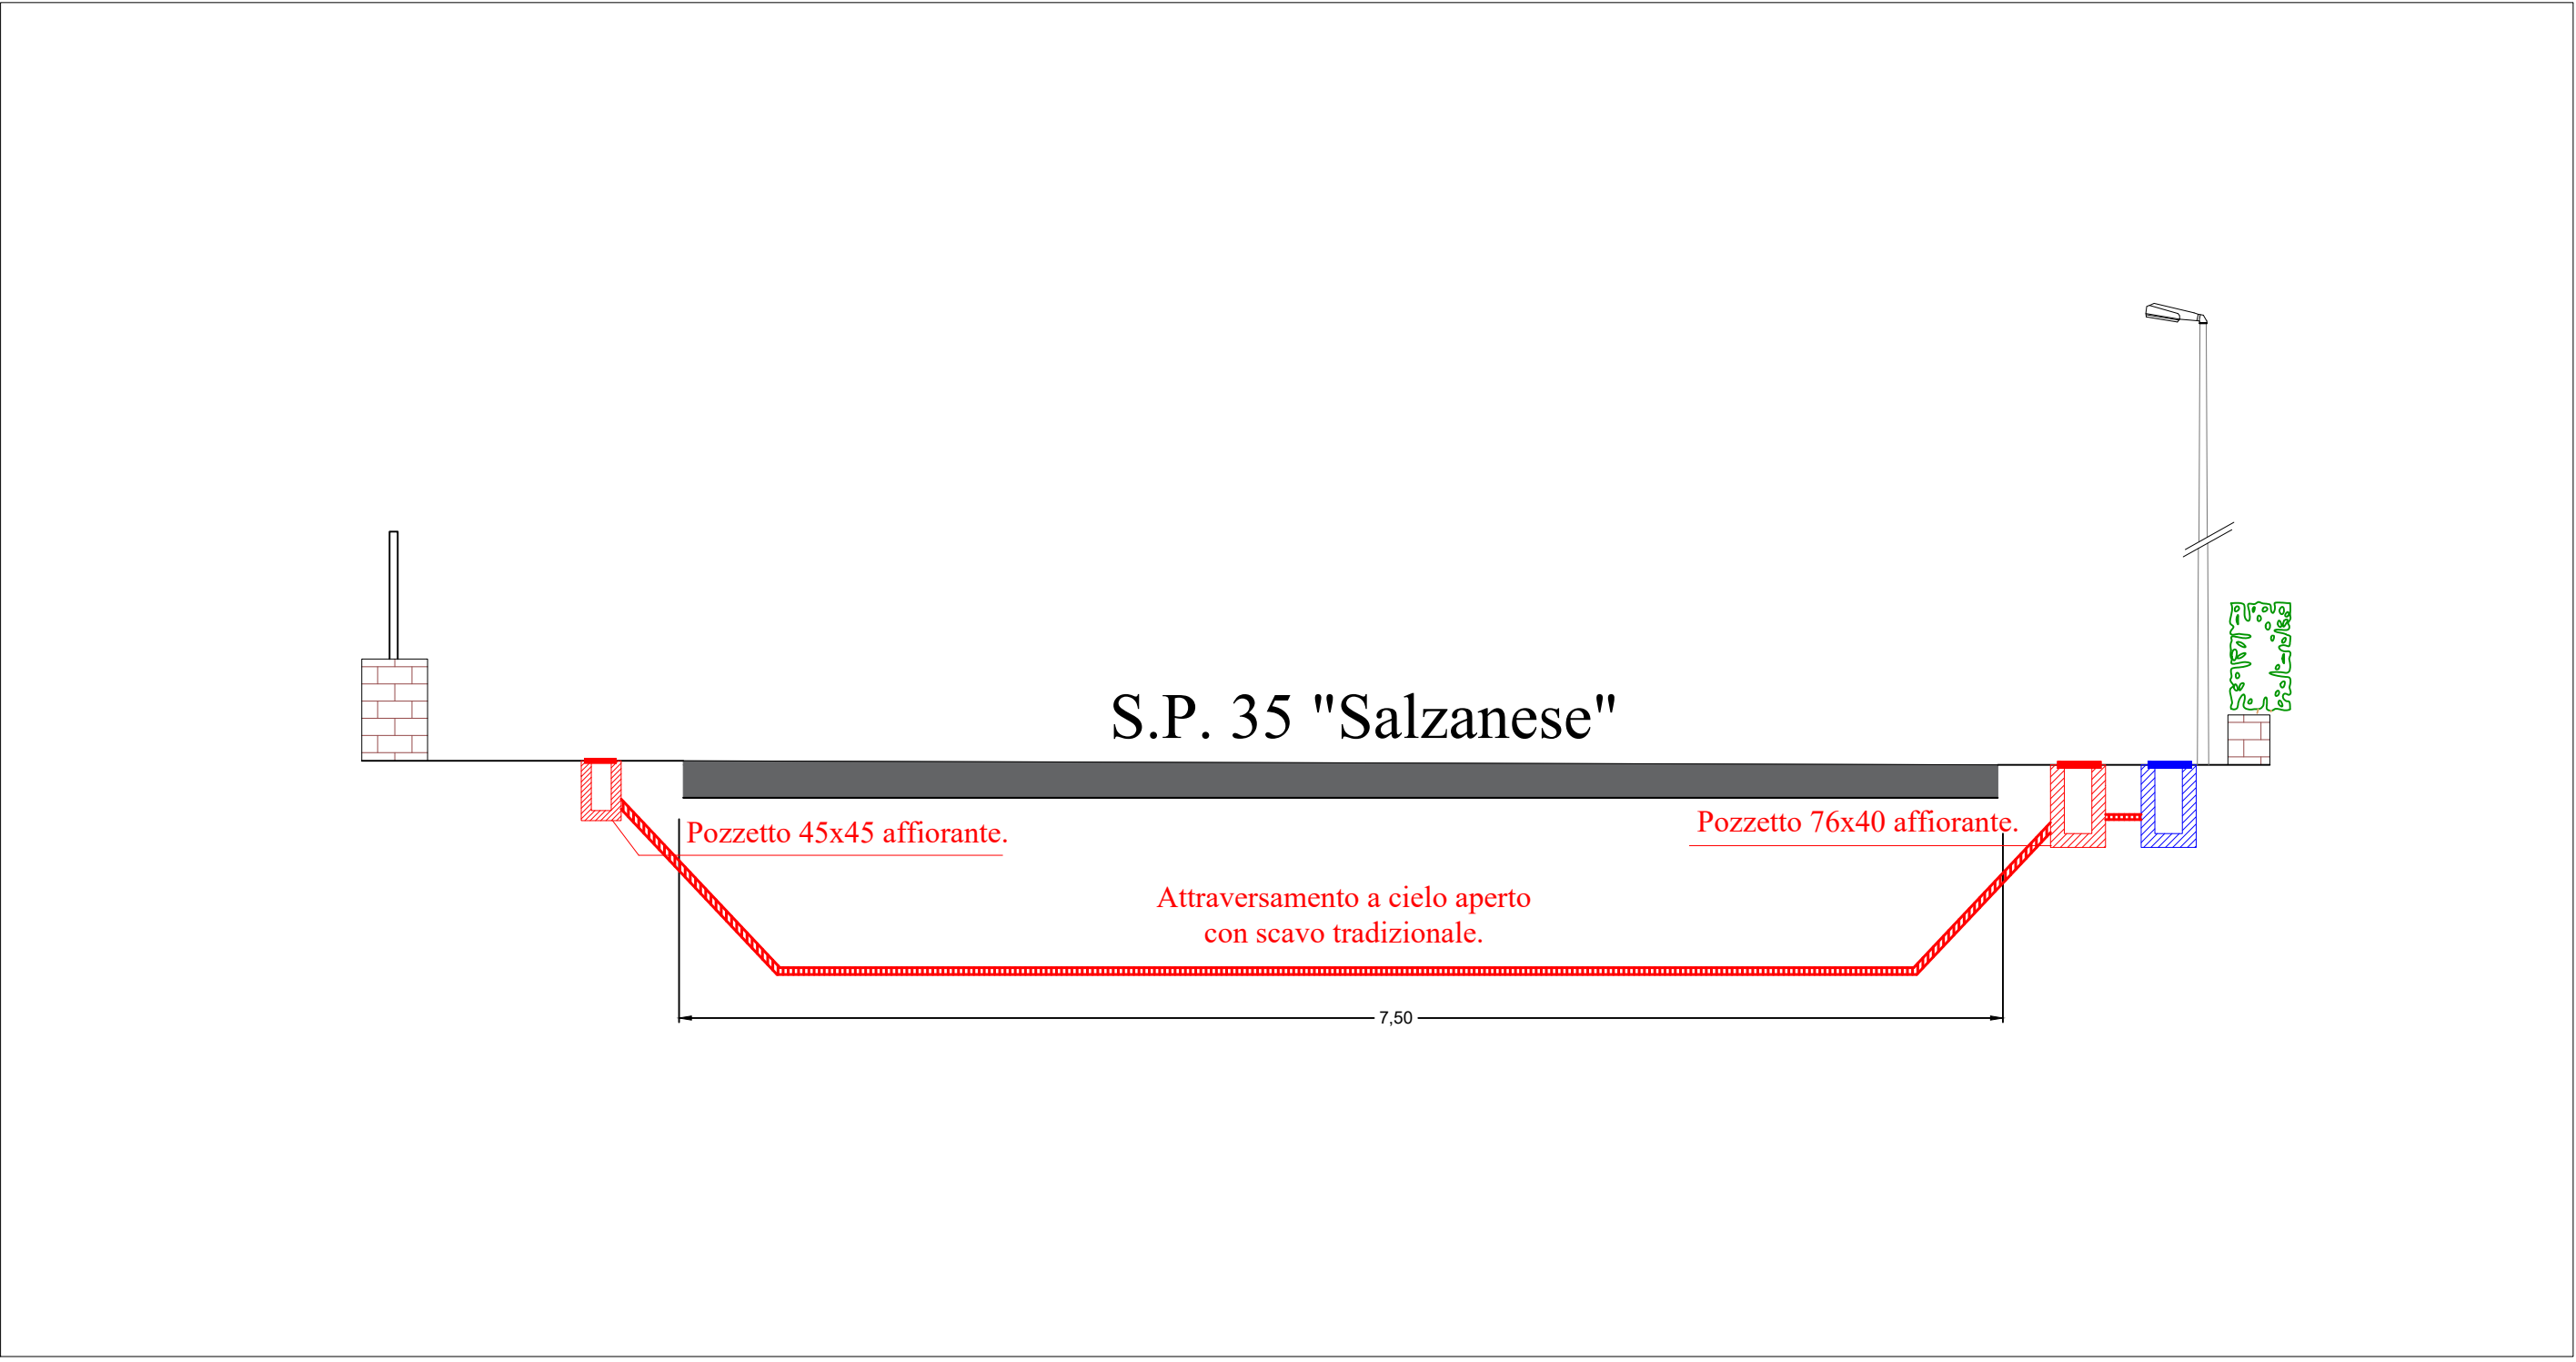

SEZIONE D-D'

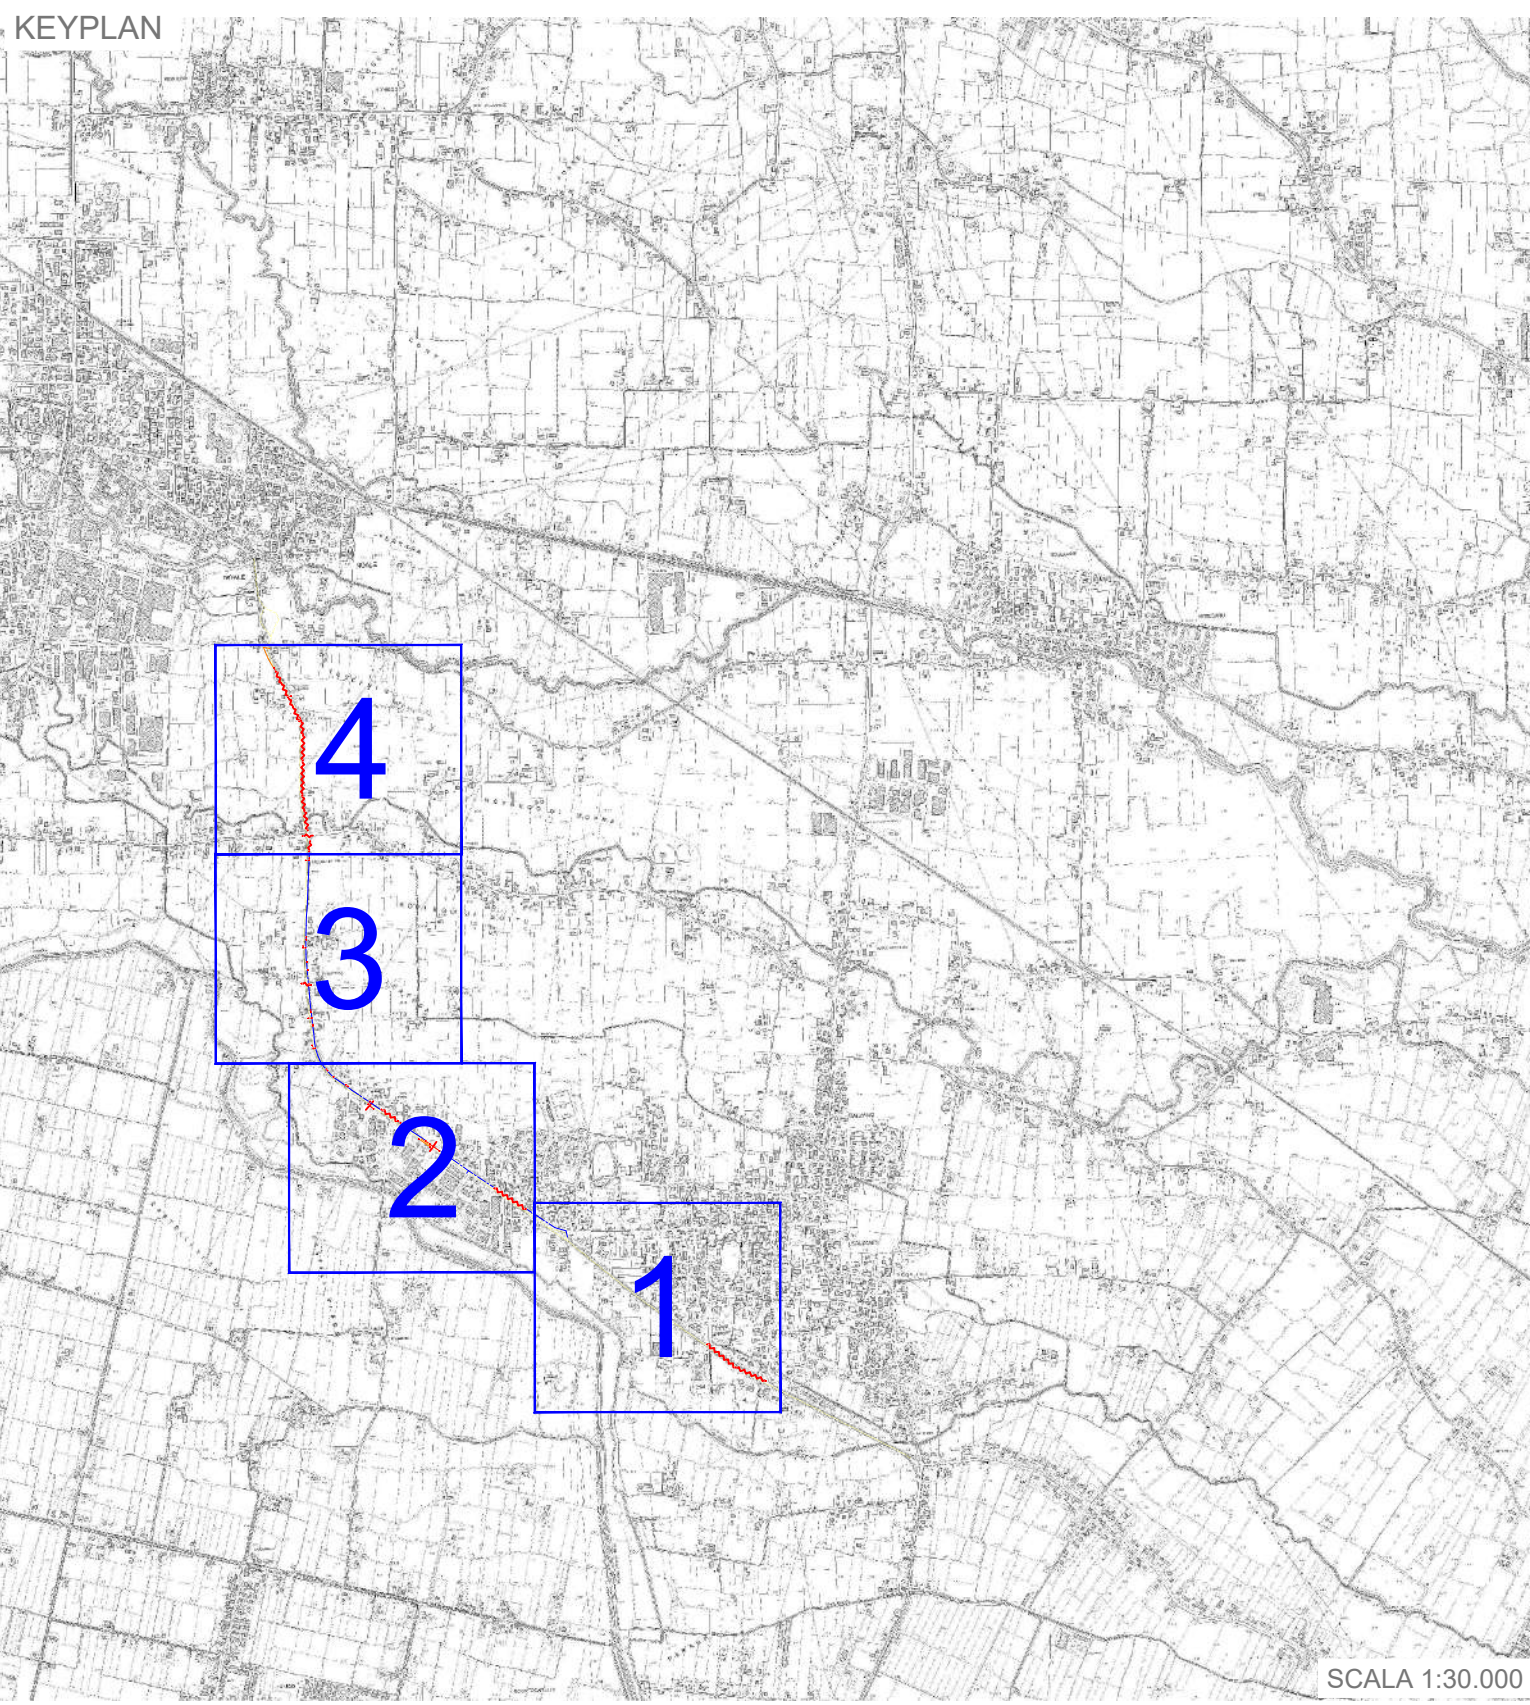

LEGENDA SIMBOLOGIA

- | | | | |
|--|----------------------------------|--|---------------------------------------|
| | Confini territoriali comunali | | Pozzetto Affiorante 125x80 nuova posa |
| | Confini aree abitate | | Pozzetto Affiorante 90x70 nuova posa |
| | Trincea asfalto | | Pozzetto Affiorante 76x40 nuova posa |
| | Trincea sterrato | | Pozzetto Affiorante 45x45 nuova posa |
| | Trincea pregiato | | Pozzetto Affiorante 40x15 nuova posa |
| | Minitrincea | | Armadio PFS |
| | Microtrincea | | SP 35 |
| | No-Dig / Microtunneling | | CIPPO CHILOMETRICO (KM 0+000) |
| | Cassetta FeZn o VTR | | |
| | Illuminazione pubblica interrata | | |
| | Rete Hera interrata* | | |
| | Rete ED interrata * | | |
| | Rete ED aerea * | | |
| | Rete Tim interrata * | | |
| | Rete Tim aerea * | | |



REALIZZAZIONE, POSA IN OPERA E SERVIZIO DI MANUTENZIONE
DI IMPIANTI IN FIBRA OTTICA

COMMITTENTE
open fiber
REGIONAL MANAGER AREE GRIGIE
REGIONE VENETO
ALESSANDRO BATTISTEL

PROGETTISTA
FIBERMIND

ISTANZA DI AUTORIZZAZIONE

ELABORATO		DATA	
REDAZIONE		VERIFICATO	
APPROVATO		APPROVATO	
DATA	12/09/2024	Codice Progetto	PR_027032
SCALA	1:1.000	TAVOLA	FOTO-SEZ
NOME FILE	SALZANO-SP-35-PL-10		



	Confini territoriali comunali		Pozzetto Affiorante 125x80 nuova posa
	Confini aree abitate		Pozzetto Affiorante 90x70 nuova posa
	Trincea asfalto		Pozzetto Affiorante 76x40 nuova posa
	Trincea sterrato		Pozzetto Affiorante 45x45 nuova posa
	Trincea pregiato		Pozzetto Affiorante 40x15 nuova posa
	Minitrincea		
	Microtrincea		
	No-Dig / Microtunneling		
	Cassetta FeZn o VTR		
	Illuminazione pubblica interrata		
	Rete Hera interrata *		
	Rete ED interrata *		
	Rete ED aerea *		
	Rete Tim interrata *		
	Rete Tim aerea *		



REALIZZAZIONE, POSA IN OPERA E SERVIZIO DI MANUTENZIONE
DI IMPIANTI IN FIBRA OTTICA

COMMITTENTE

open fiber

REGIONAL MANAGER AREE GRIGIE
REGIONE VENETO
ALESSANDRO BATTISTEL

PROGETTISTA

 **FIBERMIND**

ISTANZA DI AUTORIZZAZIONE

PLANIMETRIA DI DETTAGLIO SP 35 "Salzanese" COMUNE DI SALZANO (VE)			DATA 	
			REDATTO 	
			VERIFICATO 	
			APPROVATO 	
			DATA 12/09/2024	Codice Progetto PR_027032
REVISIONE 1.0	DATA 12/09/2024	AZIONAMENTI 	SCALA 1:1.000	TAVOLA FOTO-SEZ 2
			NOME FILE SALZANO.SP.35.SP.10	



FOTO 9

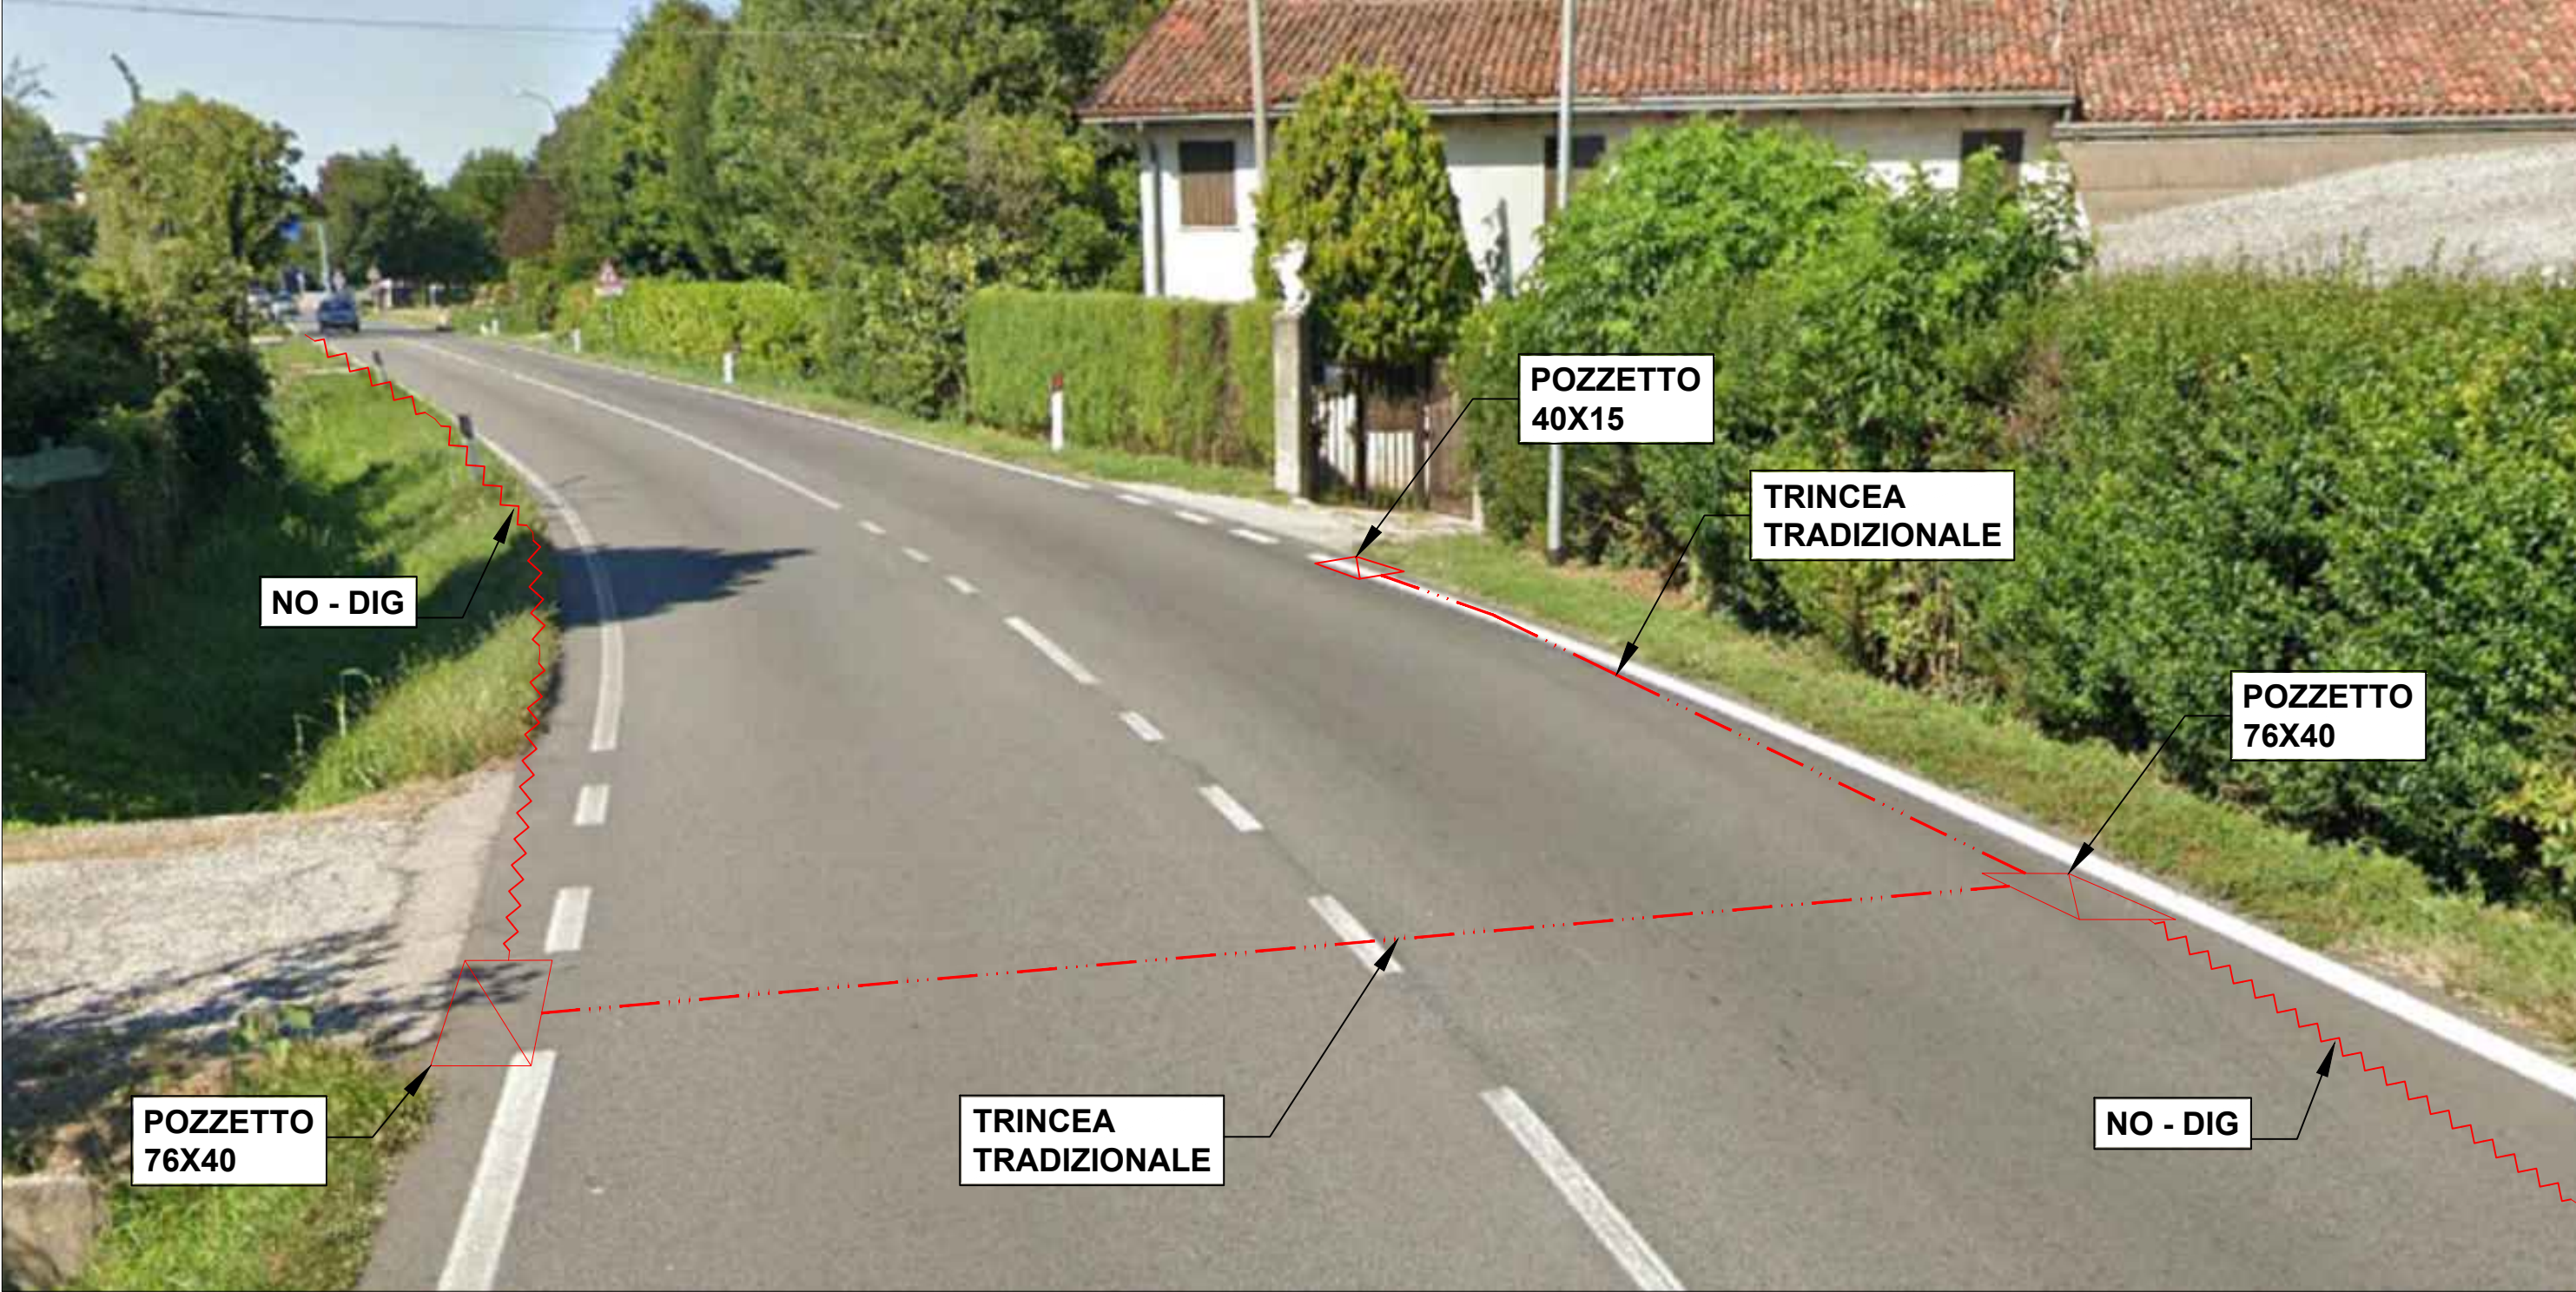


FOTO 10


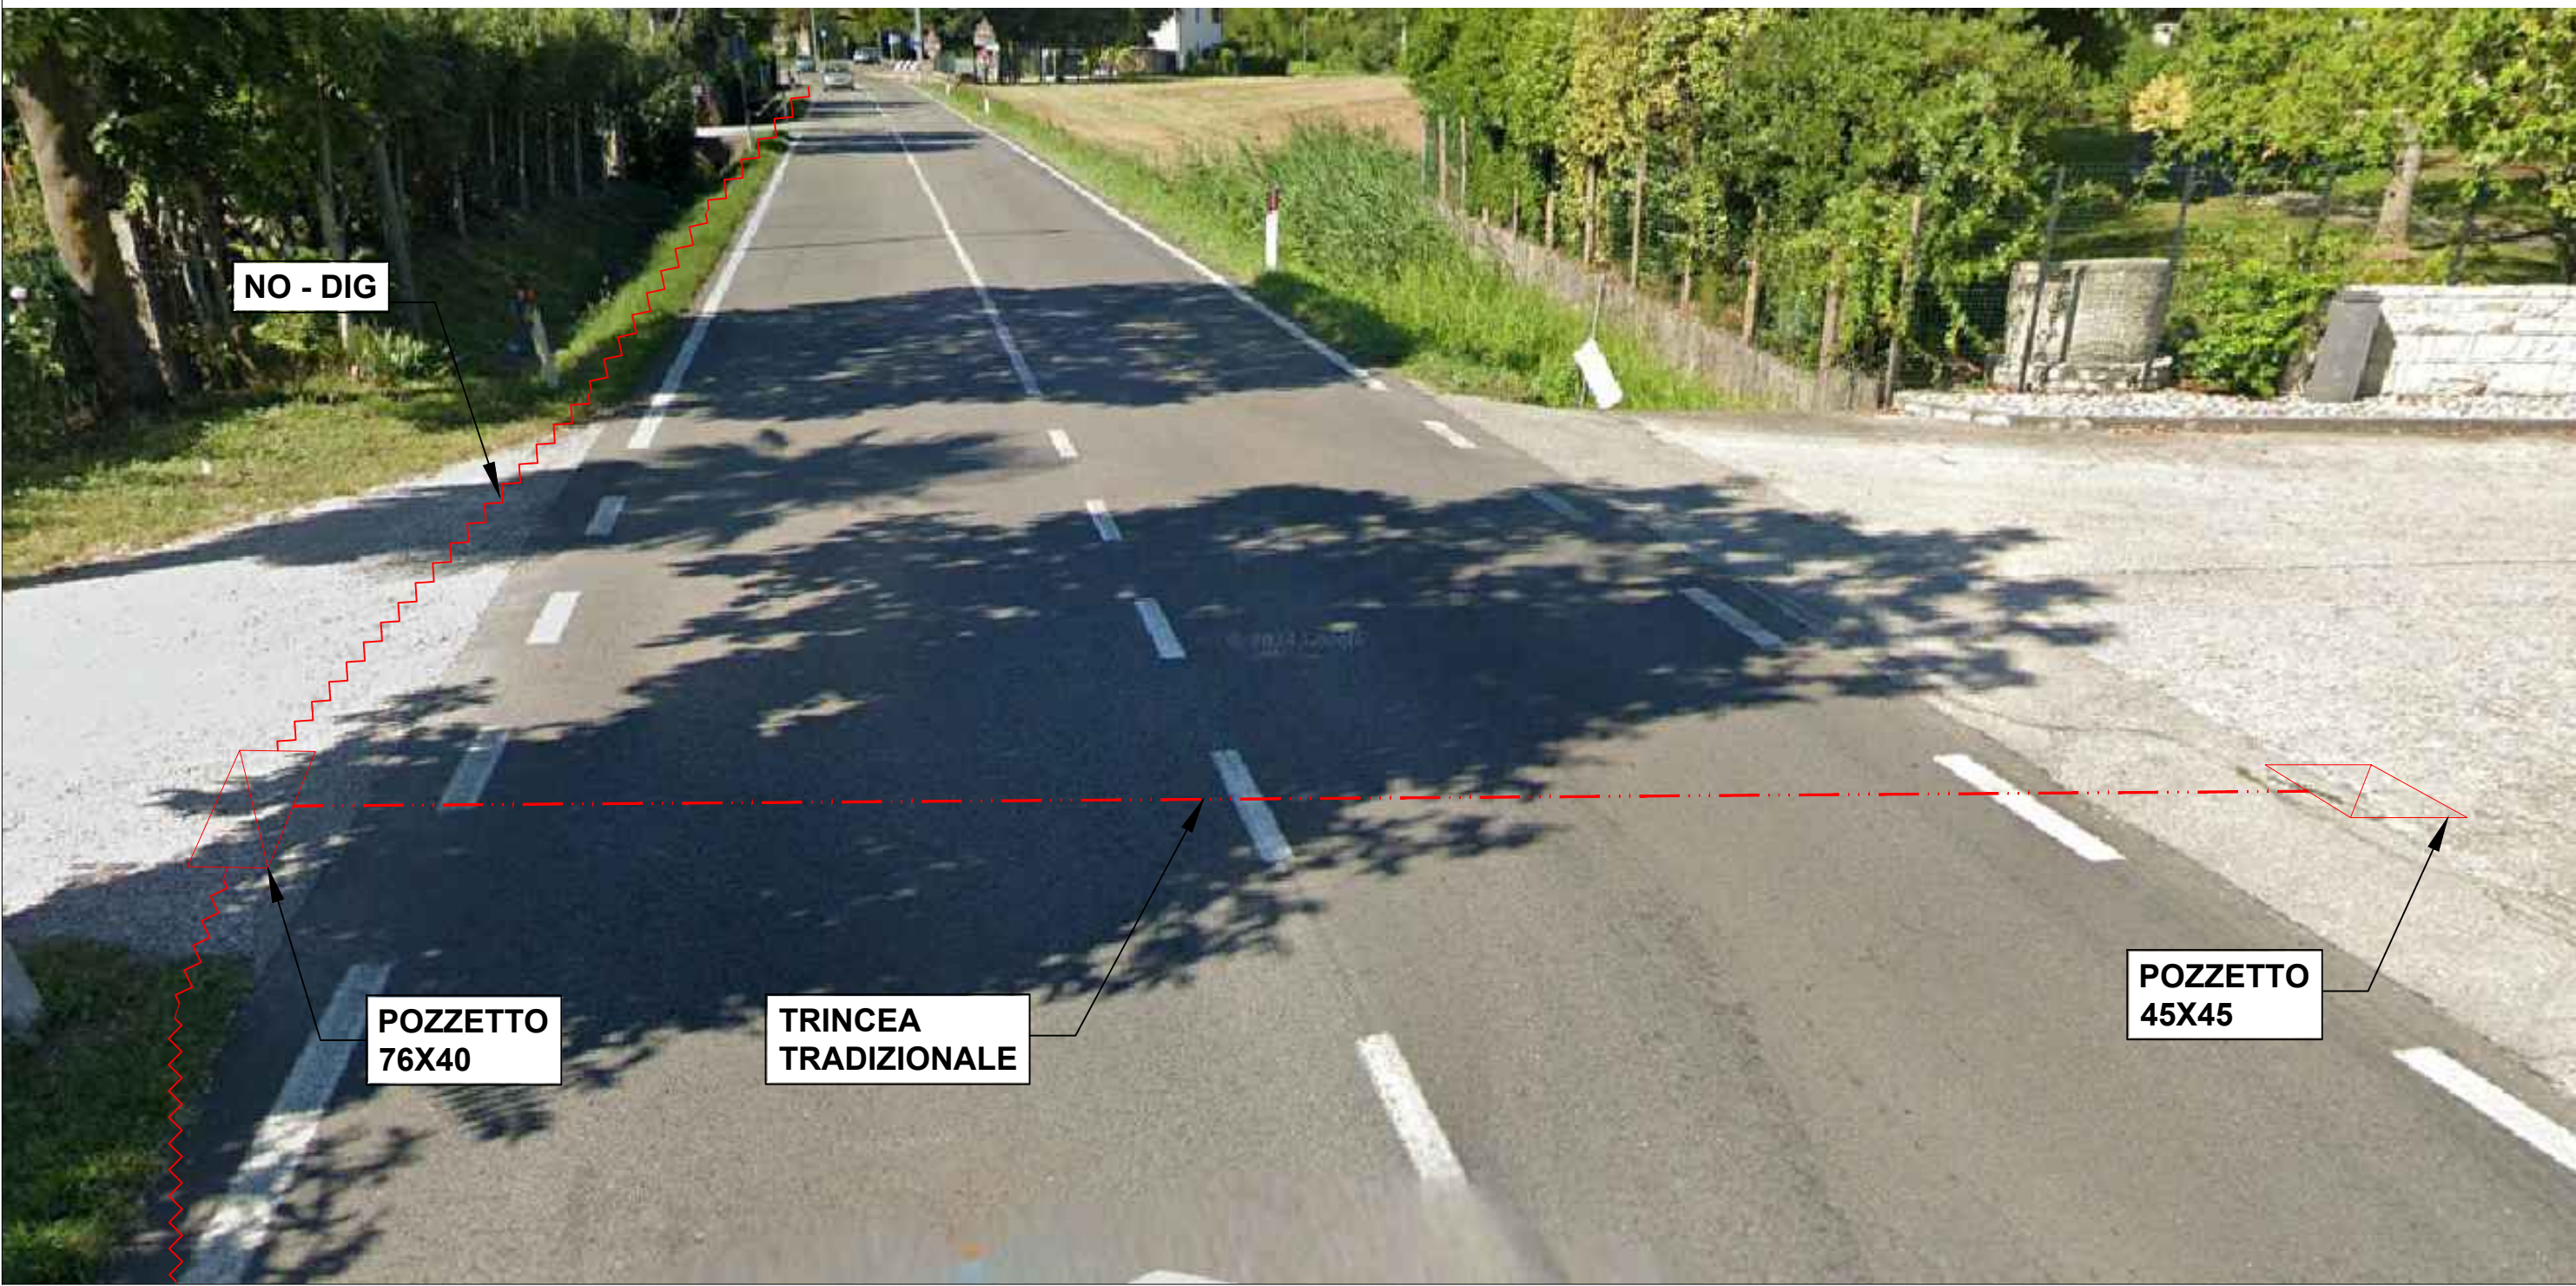



FOTO 11




FOTO 12

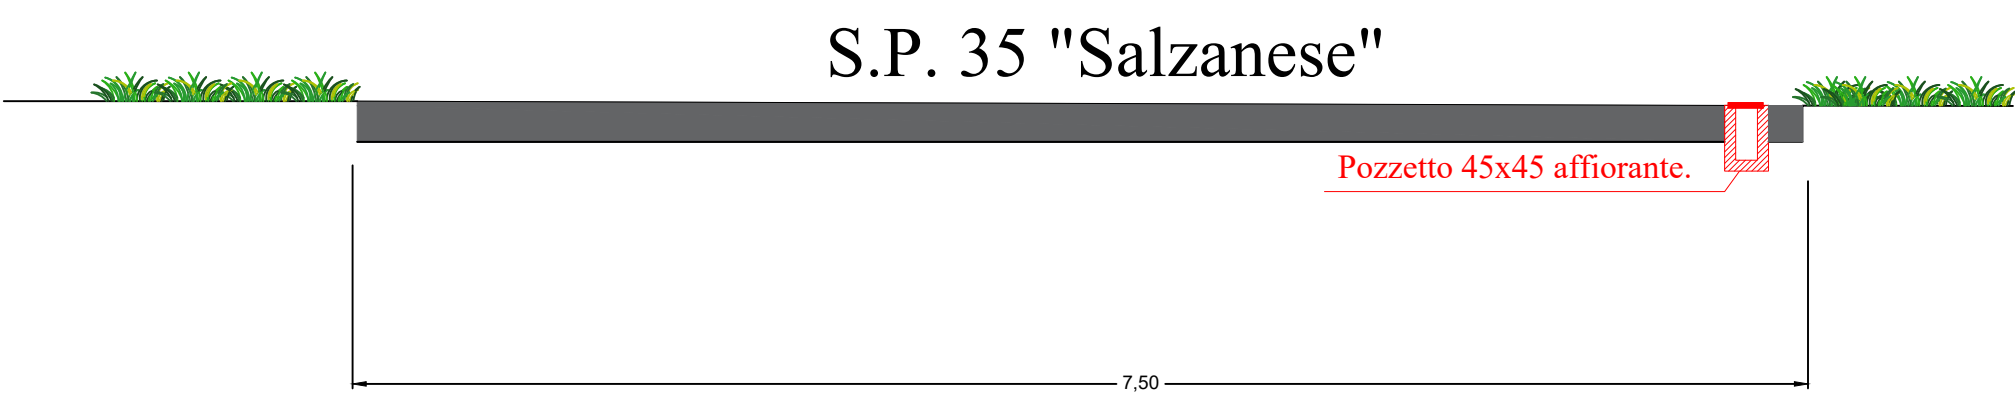


SEZIONE I-I'

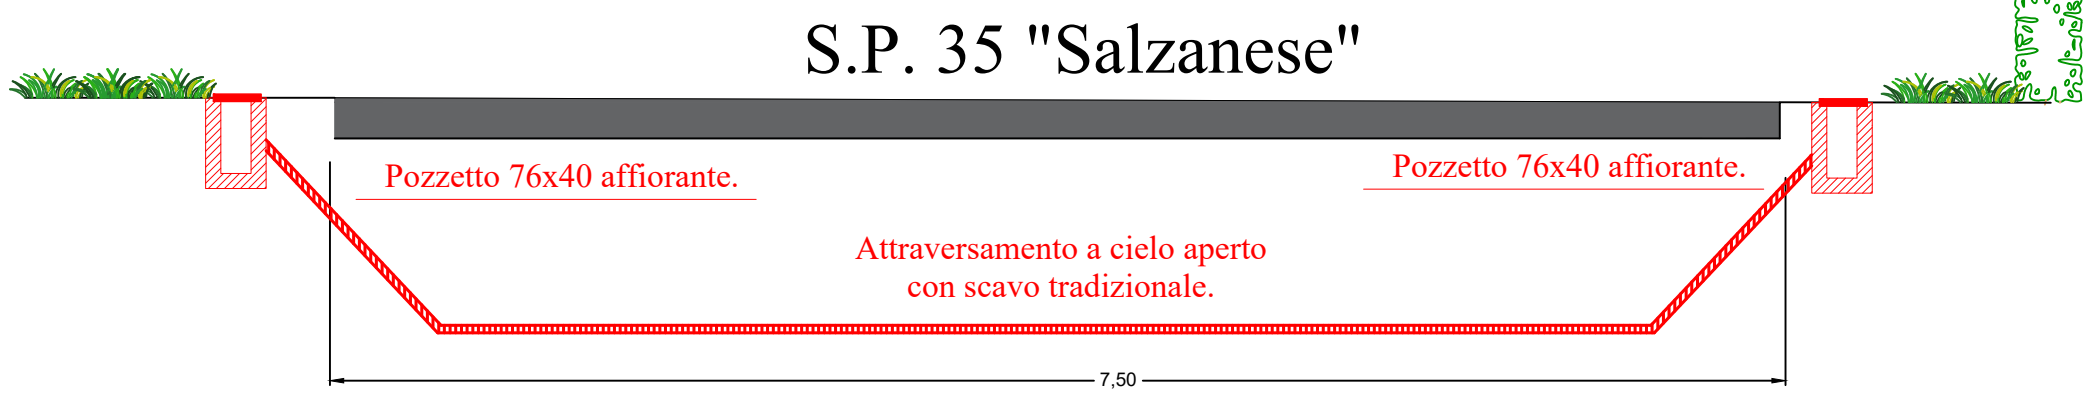


SEZIONE L-L'

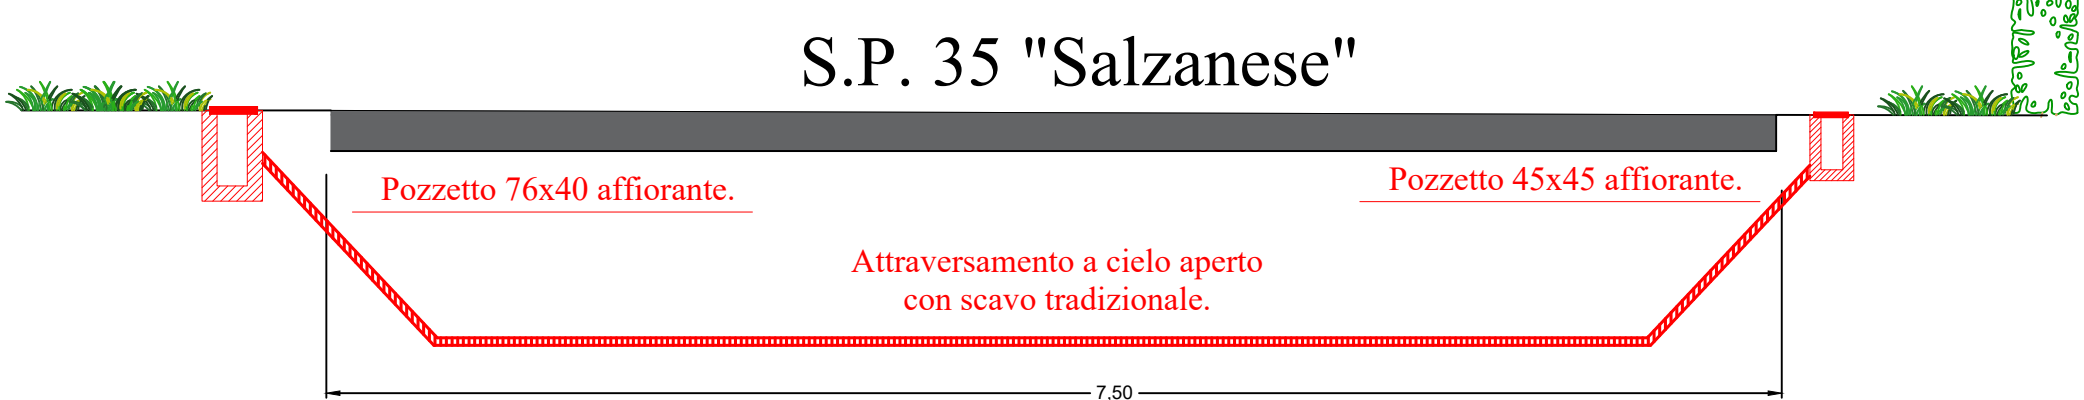

SEZIONE M-M'

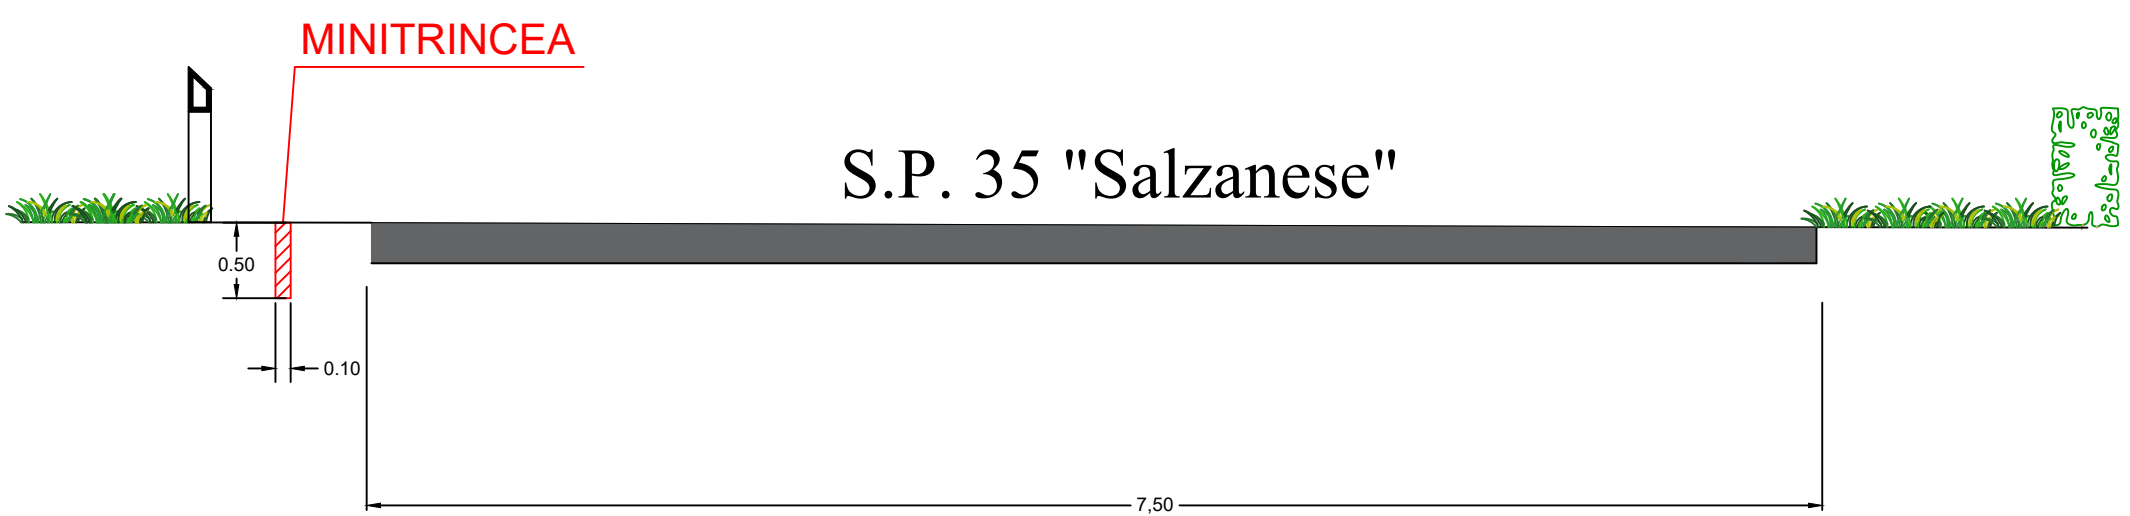

SEZIONE N-N'

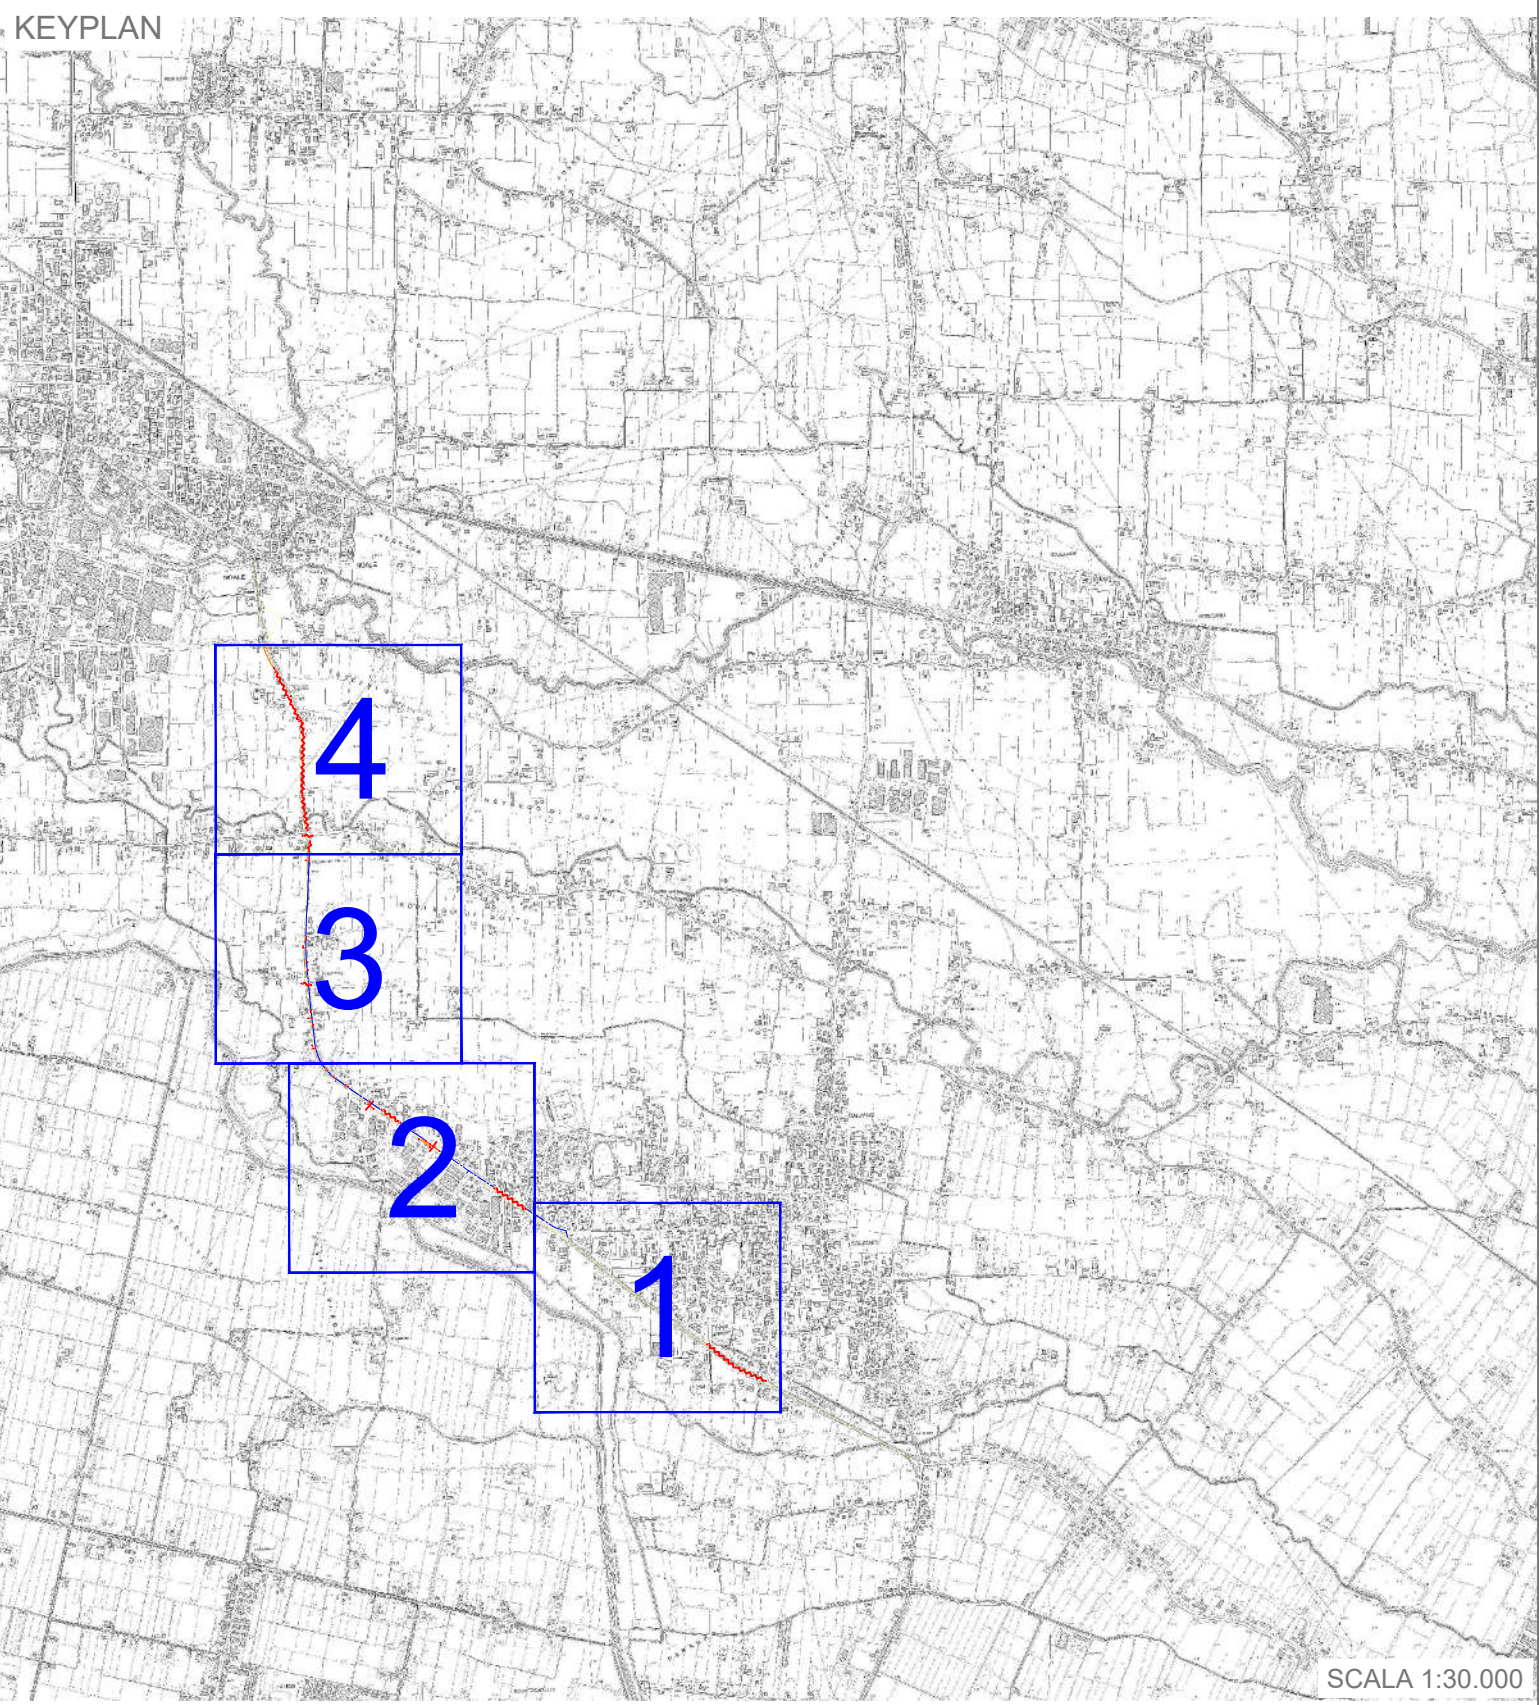

LEGENDA SIMBOLOGIA

- | | |
|----------------------------------|---------------------------------------|
| Confini territoriali comunali | Pozzetto Affiorante 125x80 nuova posa |
| Confini aree abitate | Pozzetto Affiorante 90x70 nuova posa |
| Trincea asfalto | Pozzetto Affiorante 76x40 nuova posa |
| Trincea sterrato | Pozzetto Affiorante 45x45 nuova posa |
| Trincea pregiato | Pozzetto Affiorante 40x15 nuova posa |
| Minitrincea | Armadio PFS |
| Microtrincea | SP 35 |
| No-Dig / Microtunneling | CIPPO CHILOMETRICO (KM 0+0.00) |
| Cassetta FeZn o VTR | |
| Illuminazione pubblica interrata | |
| Rete Hera interrata* | |
| Rete ED interrata * | |
| Rete ED aerea * | |
| Rete Tim interrata * | |
| Rete Tim aerea * | |



REALIZZAZIONE, POSA IN OPERA E SERVIZIO DI MANUTENZIONE
DI IMPIANTI IN FIBRA OTTICA

COMMITTENTE
open fiber
REGIONAL MANAGER AREE GRIGIE
REGIONE VENETO
ALESSANDRO BATTISTEL

PROGETTISTA
FIBERMIND

ISTANZA DI AUTORIZZAZIONE

ELABORATO		DATA	
REDATTO		VERIFICATO	
APPROVATO		DATA	
1.0		12/09/2024	
SCALA		Codice Progetto	
1:1.000		PR_027032	
NOME FILE		TAVOLA	
SALZANO SP 35 PL 10		FOTO-SEZ 3	