

LEGENDA SIMBOLOGIA

- Confini territoriali comunali
- Confini aree abitate
- Trincea asfalto
- Trincea sterrato
- Trincea pregiato
- Minitrincea
- Microtrincea
- No-Dig / Microtunneling
- Cassetta FeZn o VTR
- Illuminazione pubblica interrata
- Rete Hera interrata *
- Rete ED interrata *
- Rete ED aerea *
- Rete Tim interrata *
- Rete Tim aerea *
- Pozzetto Affiorante 125x80 nuova posa
- Pozzetto Affiorante 90x70 nuova posa
- Pozzetto Affiorante 76x40 nuova posa
- Pozzetto Affiorante 45x45 nuova posa
- Pozzetto Affiorante 40x15 nuova posa
- Armadio PFS
- SP 35
- CIPPO CHILOMETRICO (KM 0+000)





REALIZZAZIONE, POSA IN OPERA E SERVIZIO DI MANUTENZIONE DI IMPIANTI IN FIBRA OTTICA

COMMITTENTE: **open fiber**
 REGIONAL MANAGER AREE ORIGIE REGIONE VENETO ALESSANDRO BATTISTEL

PROGETTISTA: **FIBERMIND**

ISTANZA DI AUTORIZZAZIONE

PLANIMETRIA DI DETTAGLIO SP 35 "Salzanese" COMUNE DI SALZANO (VE)		DATA: 12/09/2024 CODICE PROGETTO: PR_027032
SCALA: 1:1.000 NOME FILE: SALZANO SP 35 VE	TAVOLA: 01	

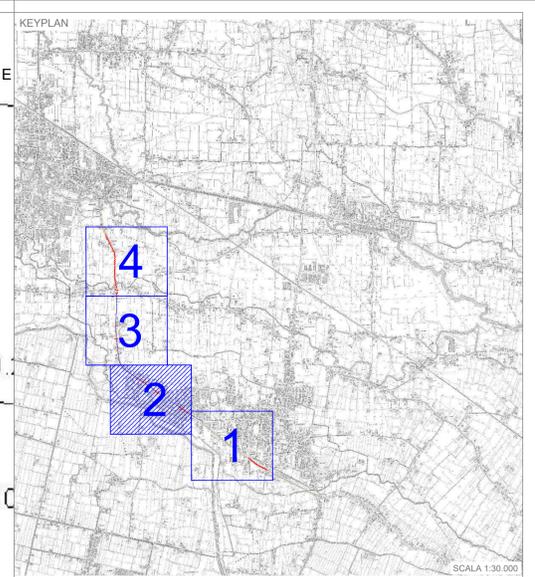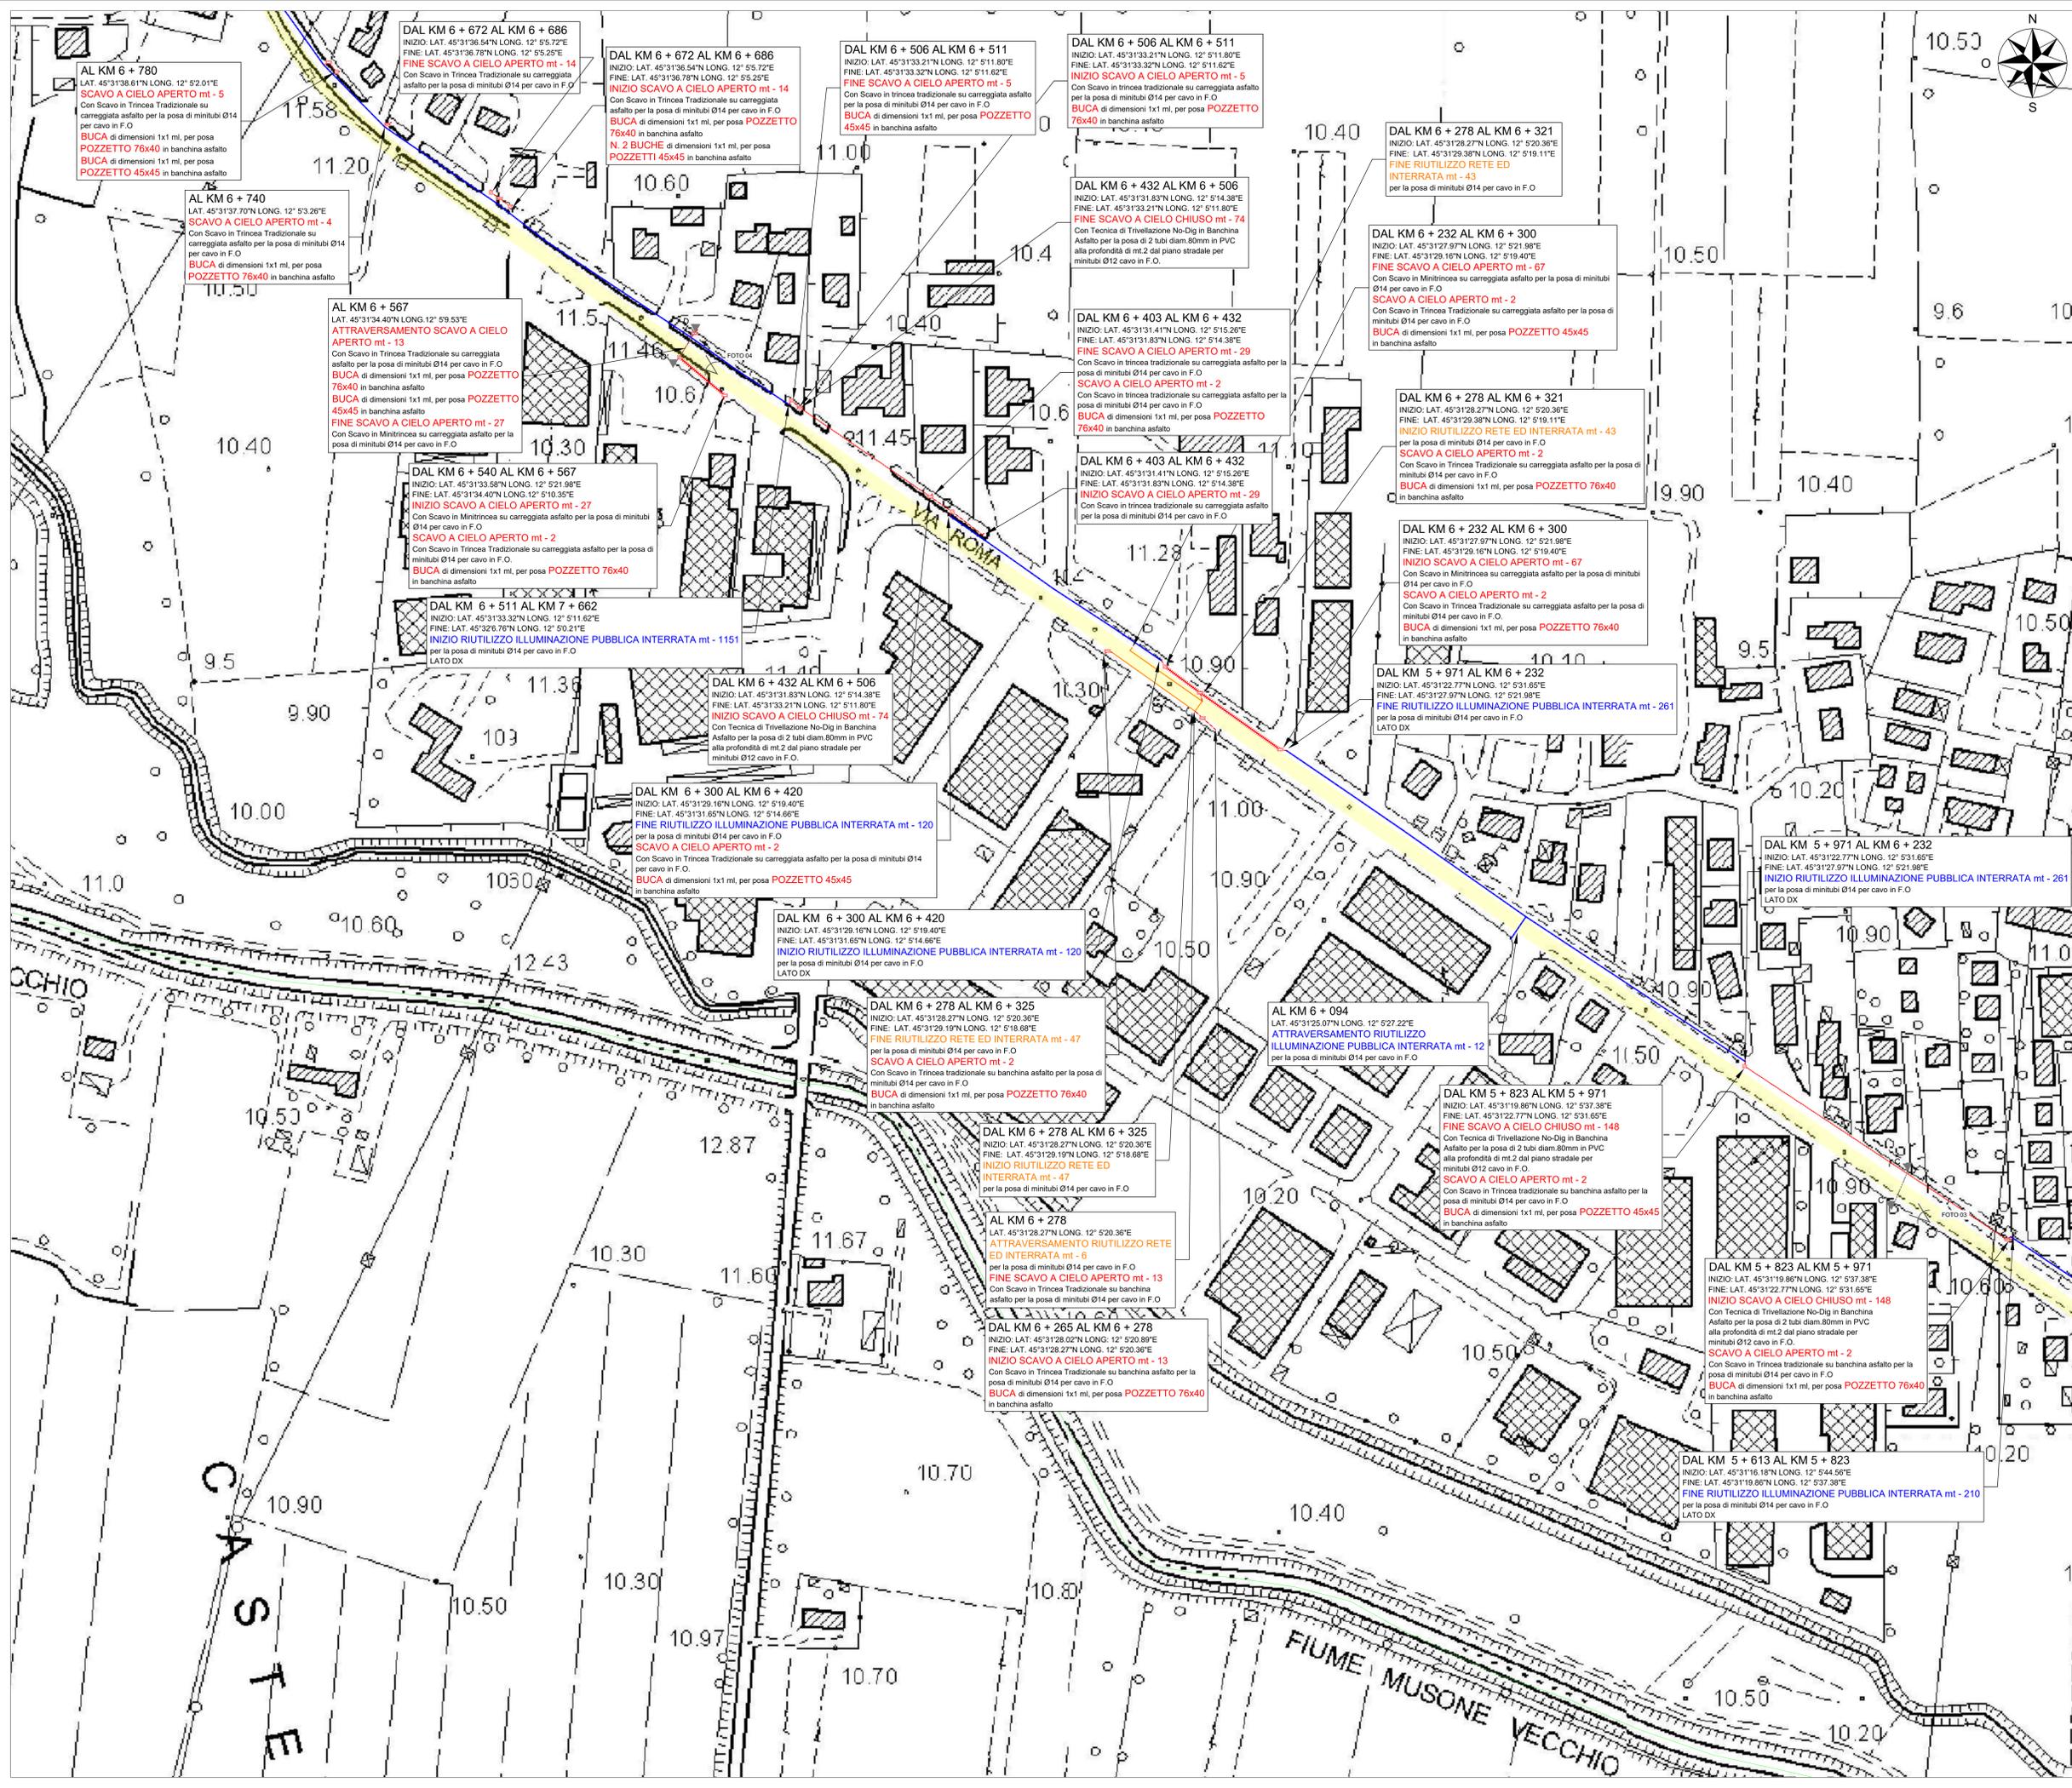

LEGENDA SIMBOLOGIA

	Confini territoriali comunali		Pozzetto Affiorante 125x80 nuova posa
	Confini aree abitate		Pozzetto Affiorante 90x70 nuova posa
	Trincea asfalto		Pozzetto Affiorante 76x40 nuova posa
	Trincea sterrato		Pozzetto Affiorante 45x45 nuova posa
	Trincea pregiato		Pozzetto Affiorante 40x15 nuova posa
	Mitrincea		Armadio PFS
	Microtrincea		SP 35
	No-Dig / Microtunneling		CIPPO CHILOMETRICO (KM 0+000)
	Illuminazione pubblica interrata		
	Rete Hera interrata *		
	Rete ED interrata *		
	Rete ED aerea *		
	Rete Tim interrata *		
	Rete Tim aerea *		



REALIZZAZIONE, POSA IN OPERA E SERVIZIO DI MANUTENZIONE DI IMPIANTI IN FIBRA OTTICA

COMMITTENTE	open fiber	PROGETTISTA	FIBERMIND
REGIONAL MANAGER AREE GRIGIE REGIONE VENETO ALESSANDRO BATTISTEL			

ISTANZA DI AUTORIZZAZIONE

CASSAIO		DATA	
PLANIMETRIA DI DETTAGLIO SP 35 "Salzanese" COMUNE DI SALZANO (VE)		REDAZIONE	
REVISIONI	DATA	ACQUASANTI	CODICE PROGETTO
1.0	12/09/2024		PR_027032
SCALA		TAVOLA	
1:1.000		02	
NOME FILE			
SALZANO_P01_01			