

**LEGENDA SIMBOLOGIA**

- Confini territoriali comunali
- Confini aree abitate
- Trincea asfalto
- Trincea sterrato
- Trincea pregiato
- Minitrincea
- Microtrincea
- No-Dig / Microtunneling
- Cassetta FeZn o VTR
- Illuminazione pubblica interrata
- Rete Hera interrata \*
- Rete ED interrata \*
- Rete ED aerea \*
- Rete Tim interrata \*
- Rete Tim aerea \*
- Pozzetto Affiorante 125x80 nuova posa
- Pozzetto Affiorante 90x70 nuova posa
- Pozzetto Affiorante 76x40 nuova posa
- Pozzetto Affiorante 45x45 nuova posa
- Pozzetto Affiorante 40x15 nuova posa
- Armadio PFS
- SP 35
- CIPPO CHILOMETRICO (KM 0+000)





REALIZZAZIONE, POSA IN OPERA E SERVIZIO DI MANUTENZIONE DI IMPIANTI IN FIBRA OTTICA

COMMITTENTE  
**open fiber**  
REGIONAL MANAGER AREE ORIGIE  
REGIONE VENETO  
ALESSANDRO GATTISTEL

PROGETTISTA  
**FIBERMIND**

**ISTANZA DI AUTORIZZAZIONE**

EMESSO: <b>PLANIMETRIA DI DETTAGLIO</b> <b>SP 35 "Salzanese"</b> <b>COMUNE DI SALZANO</b> (VE)		DATA	
		REDAZIONE	
REVISIONE	DATA	ACQUASANTI	CODICE PROGETTO
1.0	12/09/2024		PRJ_027032
NOME FILE		SCALA	TAVOLA
SALZANO.PLANIM		1:1.000	03

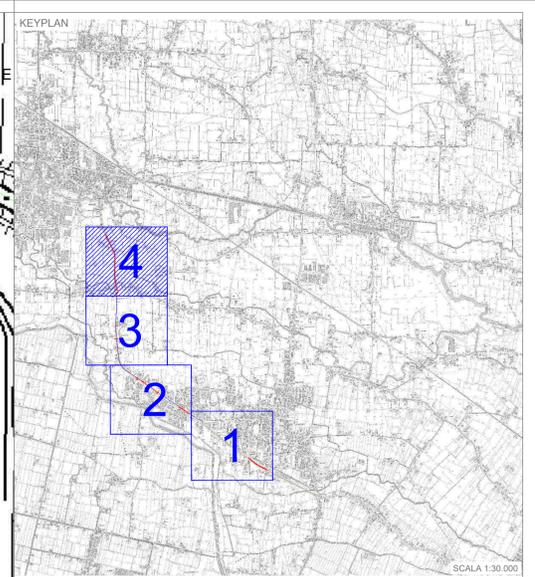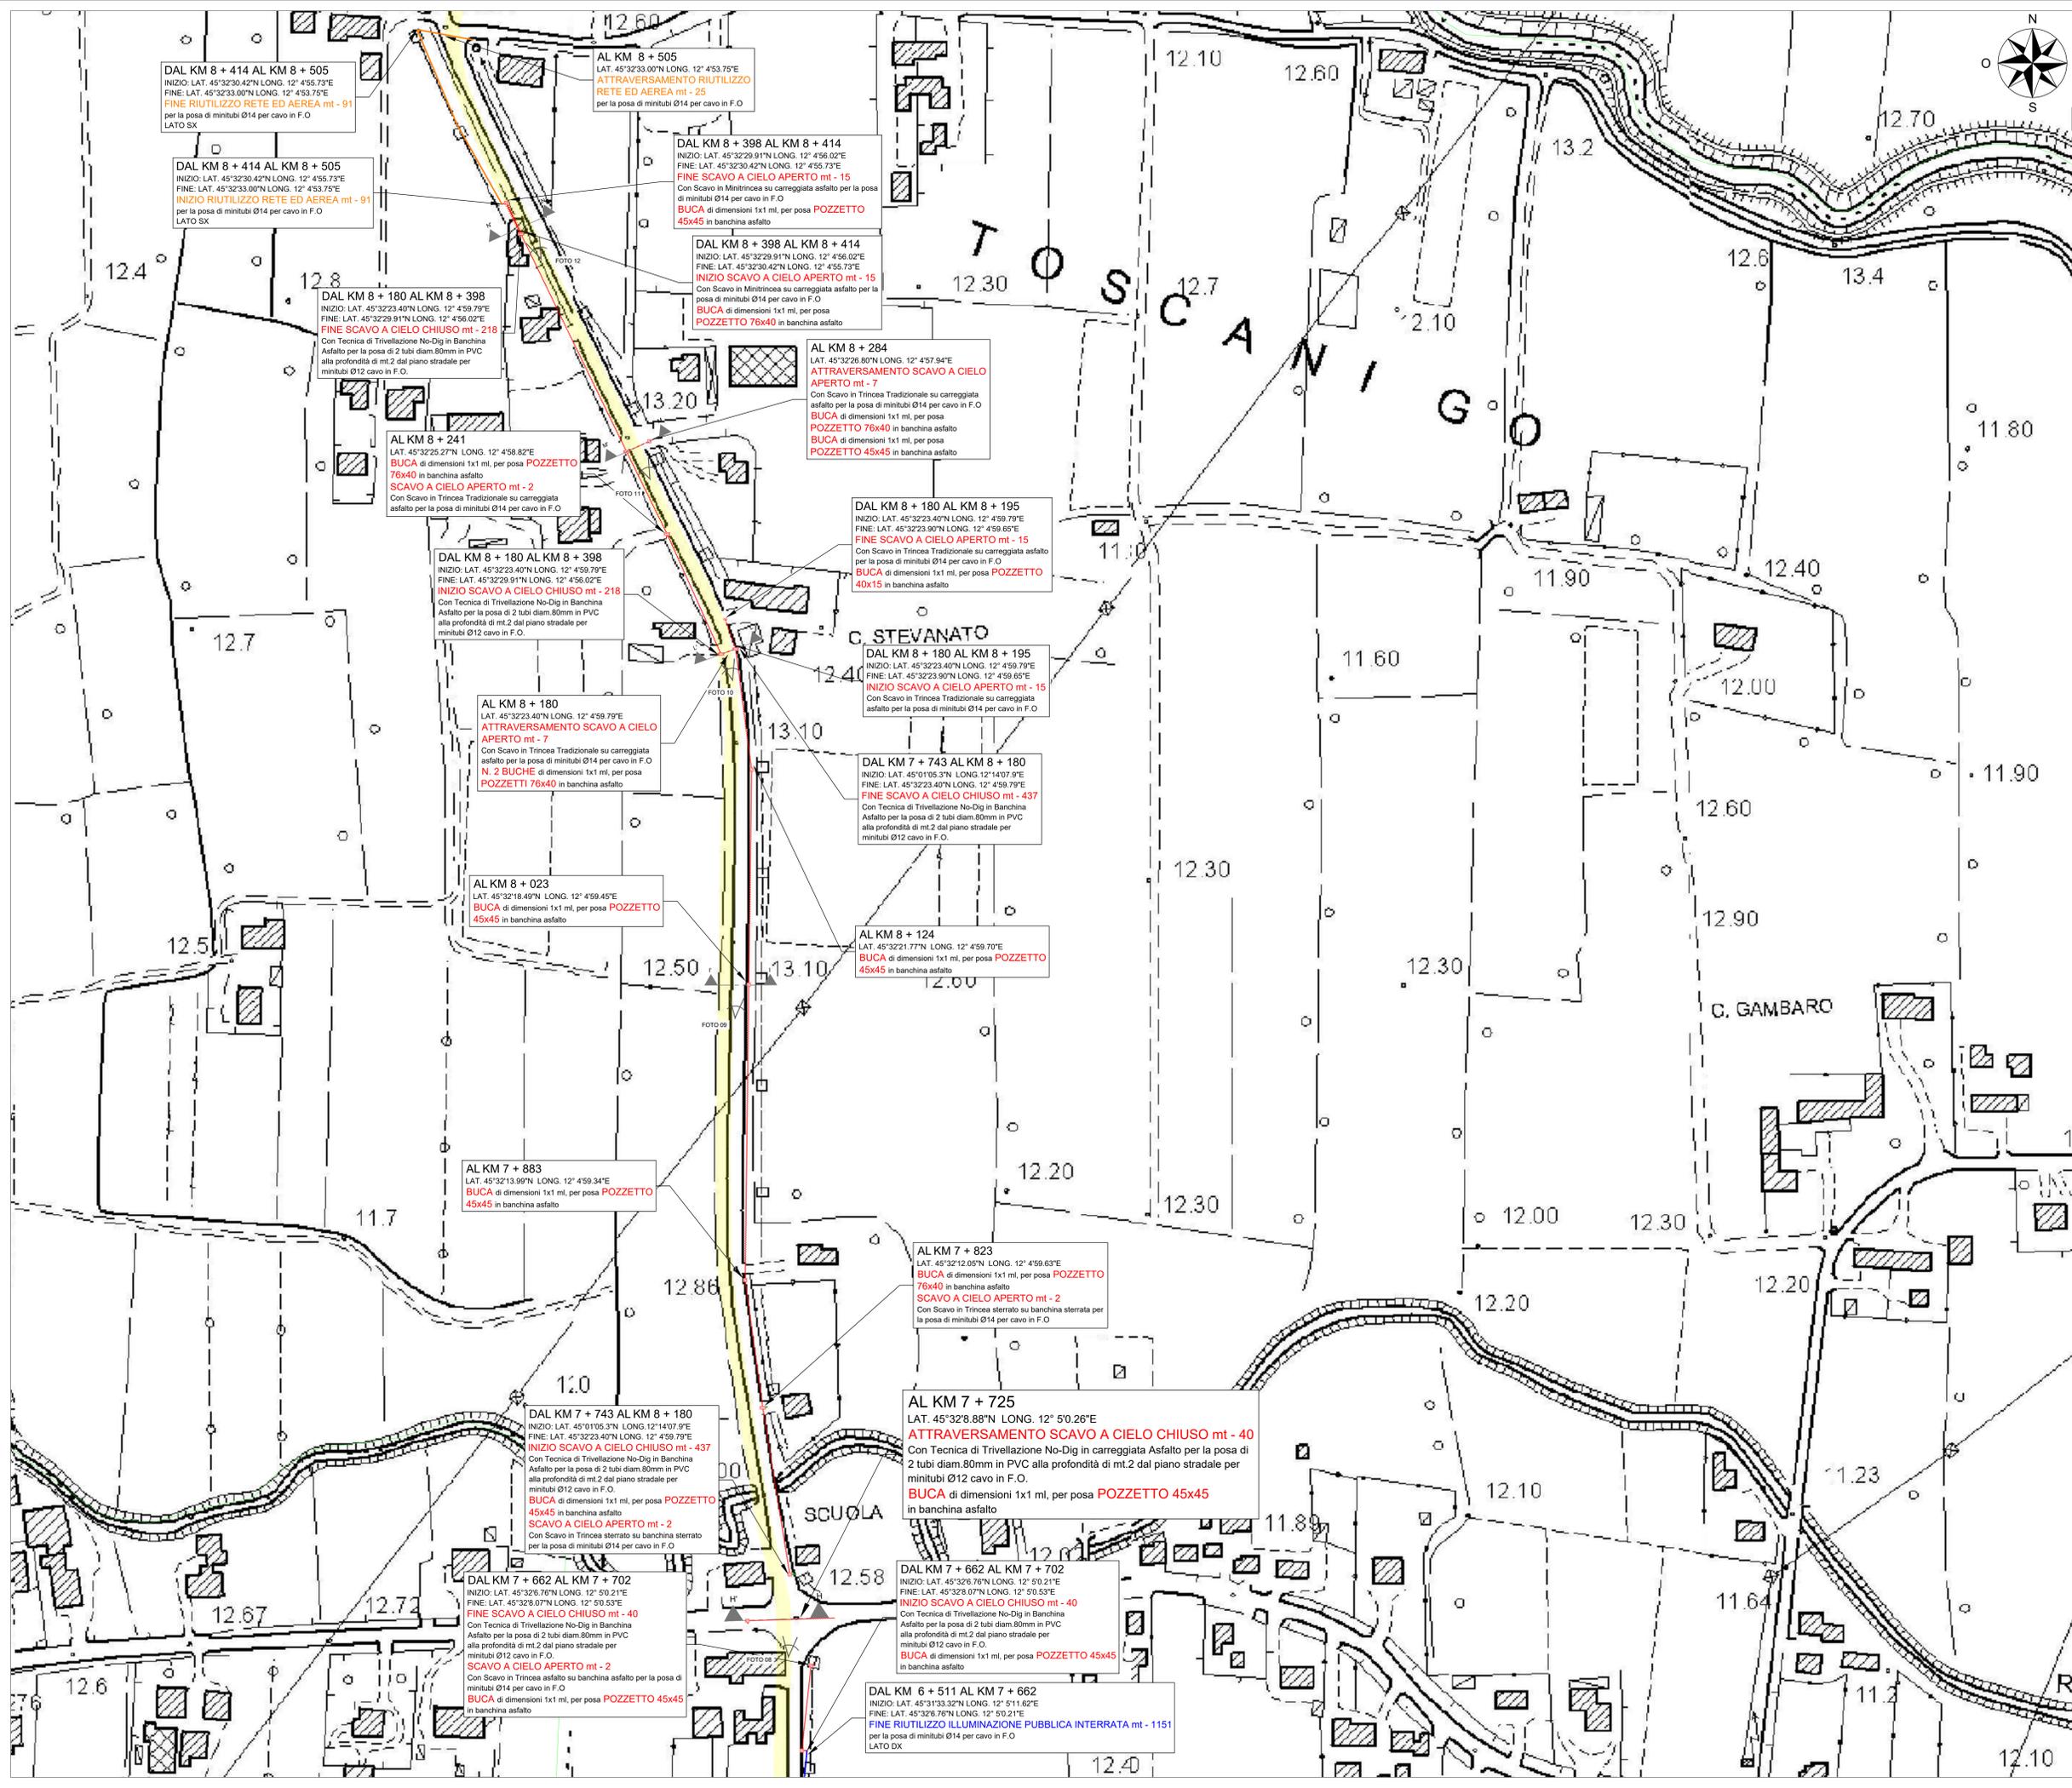

### LEGENDA SIMBOLOGIA

- Confini territoriali comunali
- Confini aree abitate
- Trincea asfalto
- Trincea sterrato
- Trincea pregiato
- Minitrincea
- Microtrincea
- No-Dig / Microtunneling
- Cassetta FeZn o VTR
- Illuminazione pubblica interrata
- Rete Hera interrata \*
- Rete ED interrata \*
- Rete ED aerea \*
- Rete Tim interrata \*
- Rete Tim aerea \*
- Pozzetto Affiorante 125x80 nuova posa
- Pozzetto Affiorante 90x70 nuova posa
- Pozzetto Affiorante 76x40 nuova posa
- Pozzetto Affiorante 45x45 nuova posa
- Pozzetto Affiorante 40x15 nuova posa
- Armadio PFS
- SP 35
- CIPPO CHILOMETRICO (KM 0+000)



REALIZZAZIONE, POSA IN OPERA E SERVIZIO DI MANUTENZIONE DI IMPIANTI IN FIBRA OTTICA

COMMITTENTE: **open fiber**  
 REGIONAL MANAGER AREE GRIGIE REGIONE VENETO ALESSANDRO BATTISTEL  
 PROGETTISTA: **FIBERMIND**

### ISTANZA DI AUTORIZZAZIONE

ELENCO		DATA	
PLANIMETRIA DI DETTAGLIO		12/09/2024	
SP 35 "Salzanese"		1:1.000	
COMUNE DI SALZANO (VE)		TAVOLA 04	
REVISIONI	DATA	ACQUASANTI	PRODOTTORE
1.0	12/09/2024		