


VISTA INSTALLAZIONE QUADRI COMANDO AUTOMAZIONE PONTE ED IMPIANTO SEMAFORICO - SCALA 1:20

SIGLE QUADRI ELETTRICI

- Q.SM - QUADRO COMANDO IMPIANTO SEMAFORICO ESISTENTE
- Q.CL - QUADRO COMANDO CONTROLLORE LOGICO AUTOMAZIONE
- Q.OP - QUADRO COMANDO PANNELLO OPERATORE PONTE

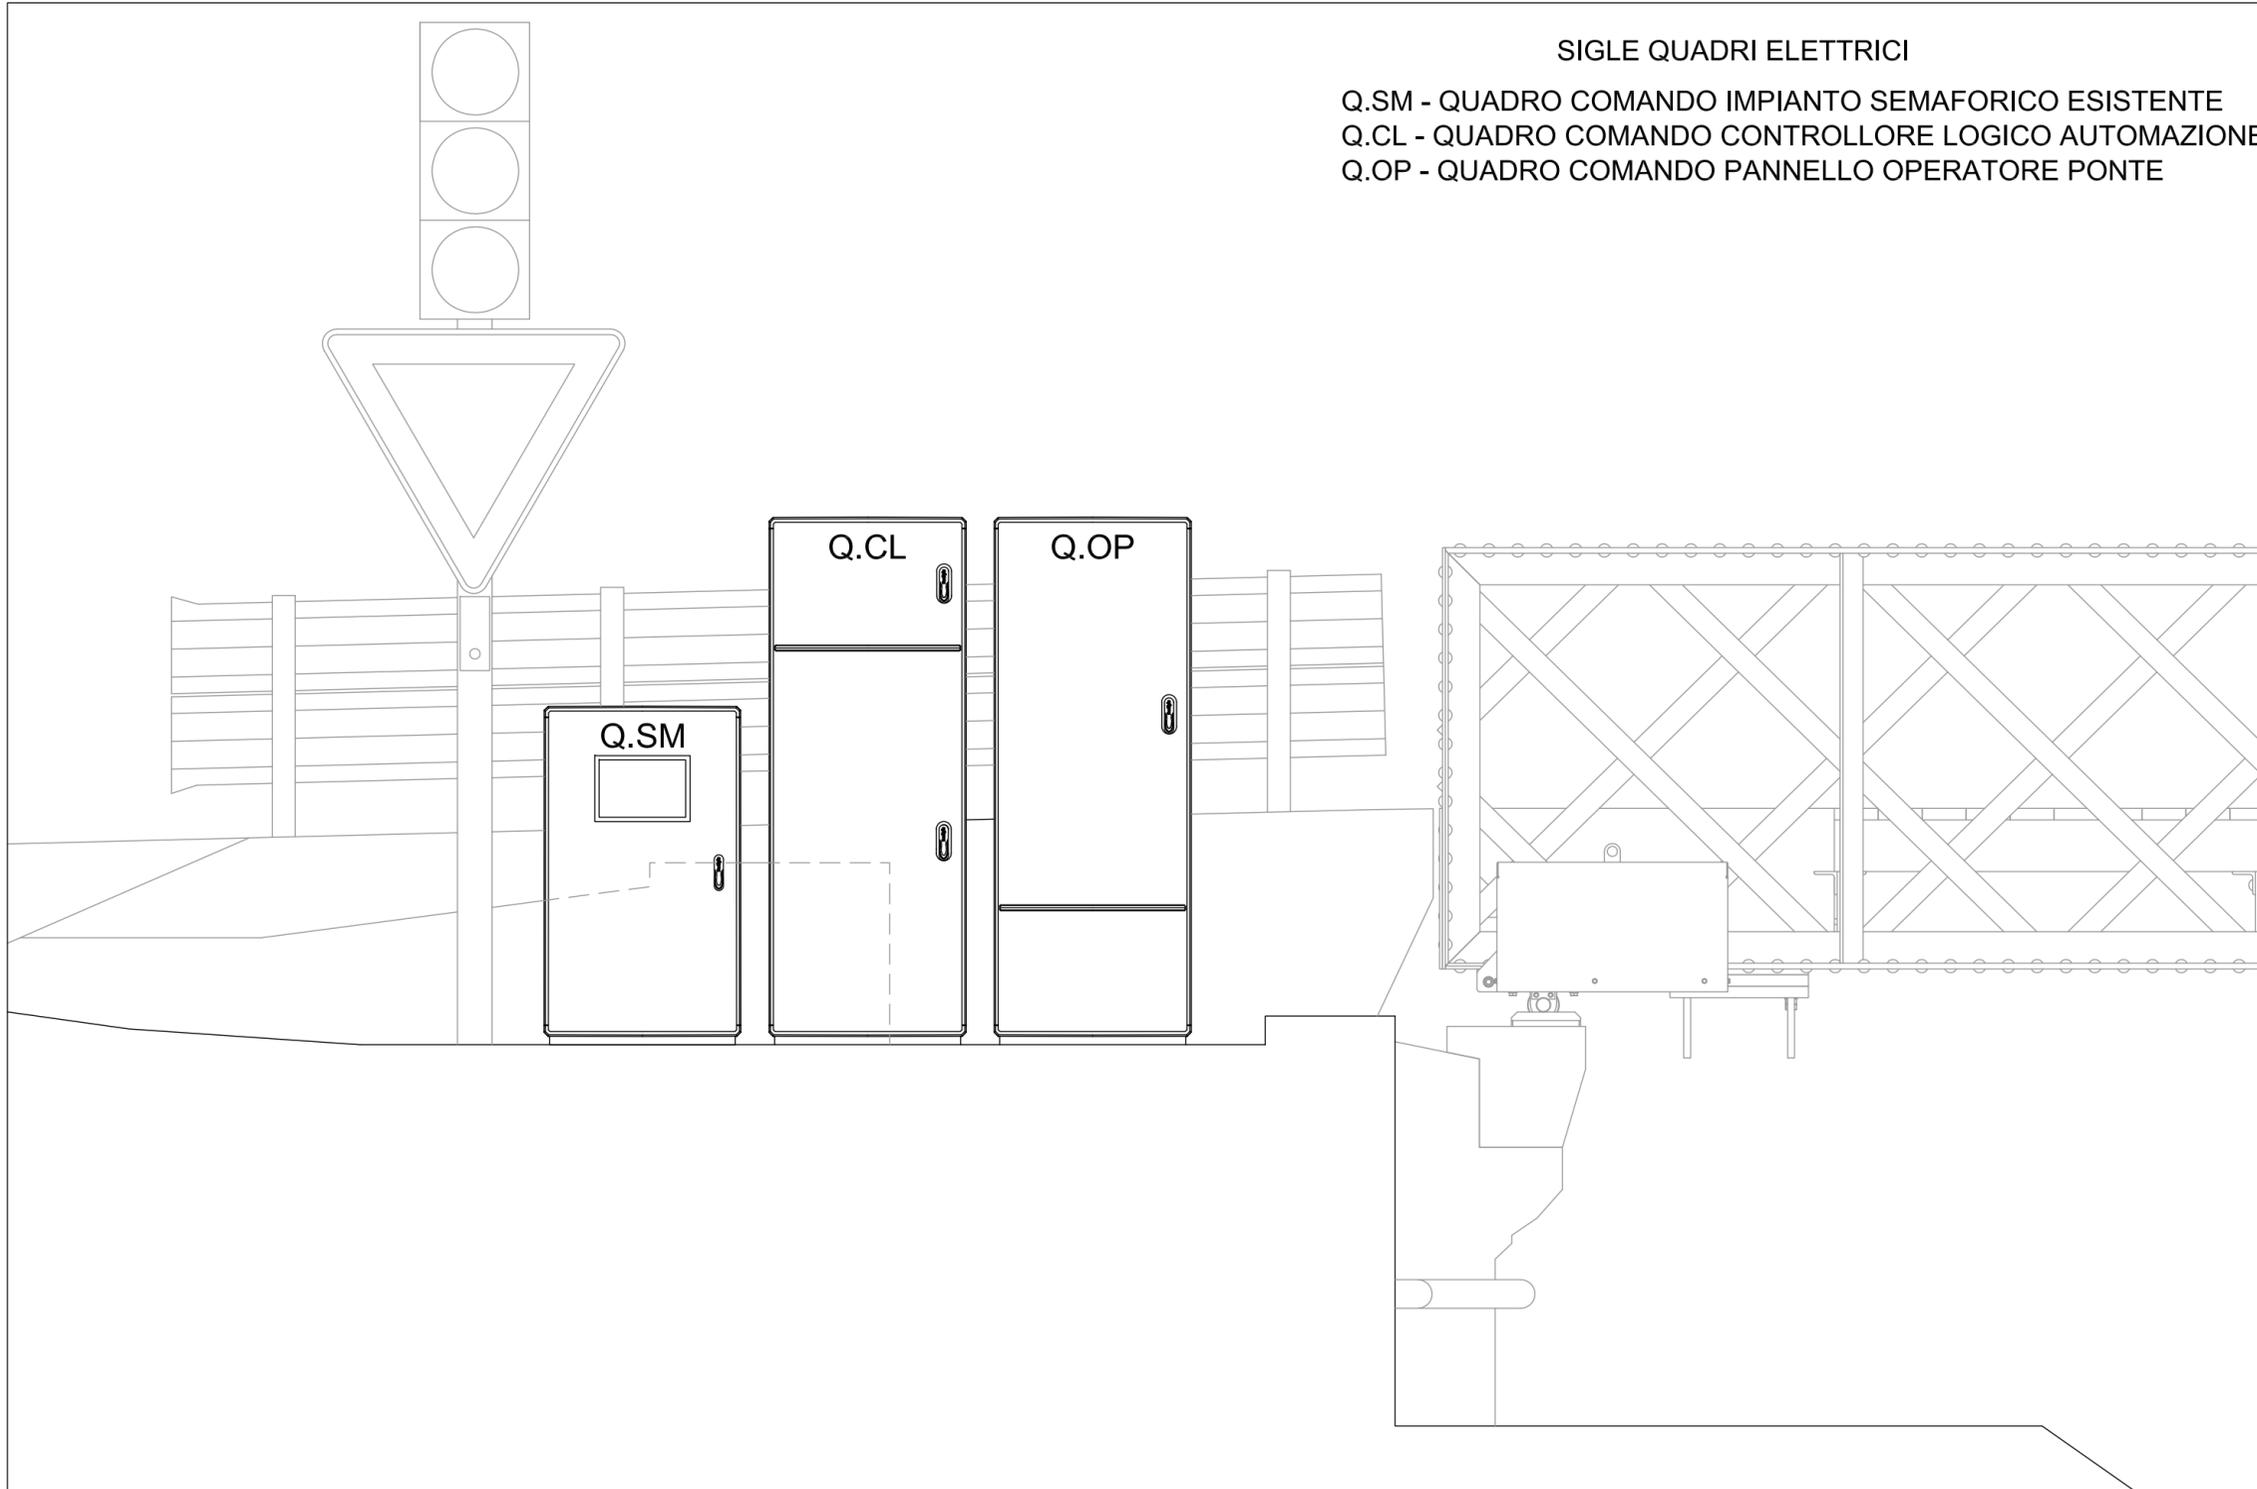

CITTA' METROPOLITANA
DI VENEZIA

Area Mobilità
Servizio Trasporti Eccezionali, Ponti e Piste Ciclabili

Ca' Corner, San Marco 2662 - 30124 Venezia (VE)
Via Forte Marghera, 191 - 30173 Mestre (VE)



PROGETTO ESECUTIVO

INTERVENTI DI MANUTENZIONE STRAORDINARIA DEI PONTI GIREVOLI DELLA CITTÀ METROPOLITANA DI VENEZIA - I° STRALCIO
SP62 - PONTE GIREVOLE SUL CANALE SAETTA A CAORLE
SP42 - PONTE GIREVOLE SUL CANALE CAVETTA A JESOLO

IL RESPONSABILE DEL PROCEDIMENTO Arch. Alberta Parolin	Comune di Caorle (VE)
--	-----------------------

SUPPORTO AL RUP Arch. Francesca Finco	SP62 "Ponte Tezze-Caorle"
---	---------------------------

PROGETTAZIONE Mastergroup Ing. Gianluca Susin Ing. Mauro Tona	Studio di ingegneria RS	SP62 - PONTE GIREVOLE CANALE SAETTA VISTA - POSA QUADRI ELETTRICI
---	-------------------------	--

REV.	DESCRIZIONE	DATA
1	EMISSIONE PROGETTO ESECUTIVO	11/12/2024

PE-IE-CA-104

SCALA: 1:20