




CITTA' METROPOLITANA DI VENEZIA

Area Mobilità

Servizio Trasporti Eccezionali, Ponti e Piste Ciclabili

Ca' Corner, San Marco 2662 - 30124 Venezia (VE)
Via Forte Marghera, 191 - 30173 Mestre (VE)

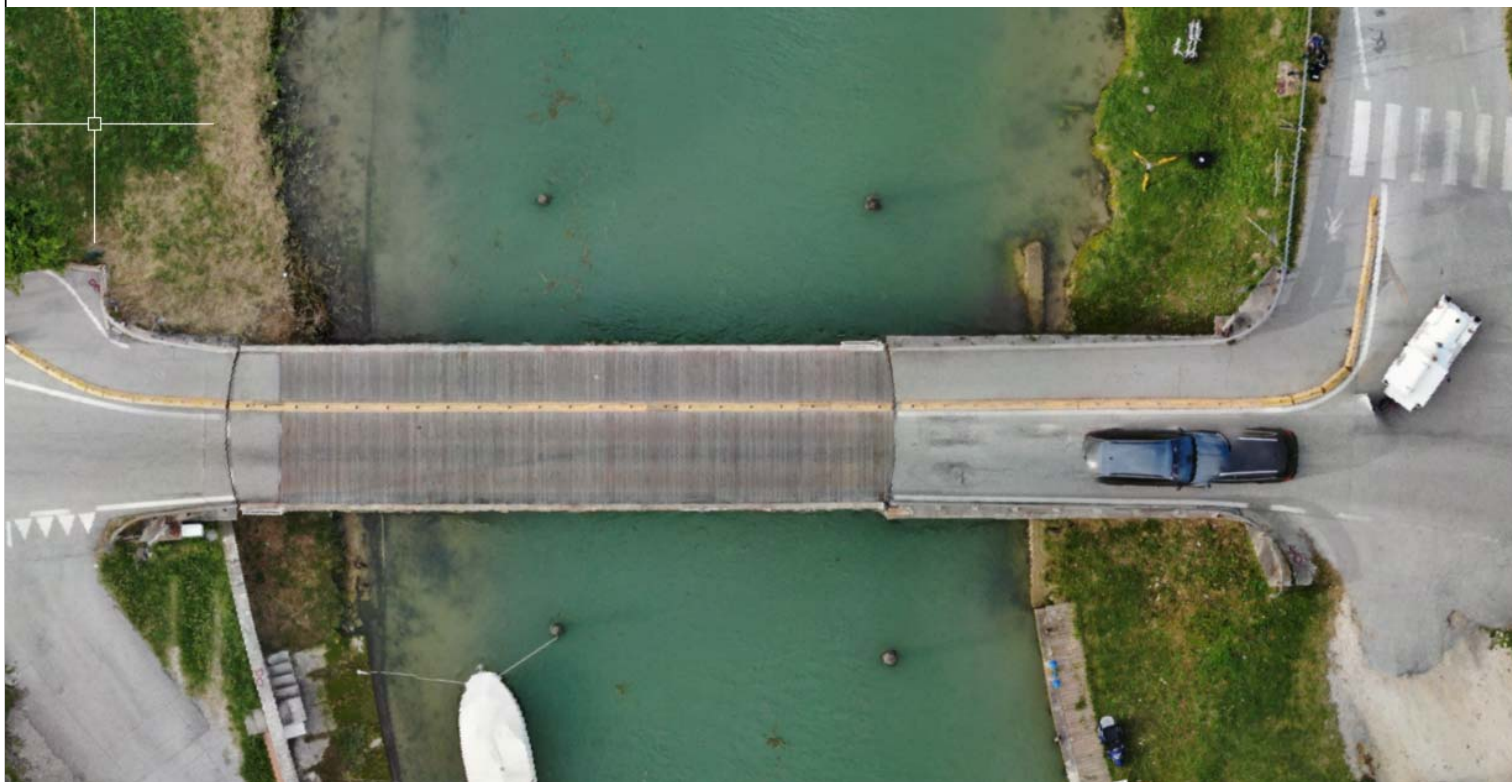

PROGETTO ESECUTIVO

**INTERVENTI DI MANUTENZIONE STRAORDINARIA DEI PONTI GIREVOLI DELLA CITTÀ
METROPOLITANA DI VENEZIA - I° STRALCIO**
SP62 - PONTE GIREVOLE SUL CANALE SAETTA A CAORLE
SP42 - PONTE GIREVOLE SUL CANALE CAVETTA A JESOLO

IL RESPONSABILE DEL PROCEDIMENTO
Arch. Alberta Parolin

Comune di Caorle (VE)

SUPPORTO AL RUP
Arch. Francesca Finco

SP62 "Ponte Tezze-Caorle"

PROGETTAZIONE

Mastergroup
Ing. Gianluca Susin
Ing. Mauro Tona

Studio di ingegneria RS

SP62 - PONTE GIREVOLE CANALE SAETTA
SCHEMI DEI QUADRI ED
AUTOMAZIONE


REV.	DESCRIZIONE	DATA
1	EMISSIONE PROGETTO ESECUTIVO	11/12/2024

PE-IE-CA-105


SCALA: -


Schemi unifilari e multifilari per i
quadri elettrici e di automazione
per il ponte rotante Saetta di
Caorle (VE)

1	2	3	4	5	6	7	8	
A								A
B								B
C								C
D								D
E								E
F								F
				DATA		Electro Graphics Srl		
				DISEG.		SAN MARTINO DI LUPARI (PD)		
				VISTO				
REV.	MODIFICA	DATA	FIRMA	APPR.	SOST. IL:	SOST. DA:	ORIGINE:	
1	2	3	4	5	6	7	8	
						FOGLIO 1 DI 30		
						SEGUE 2		

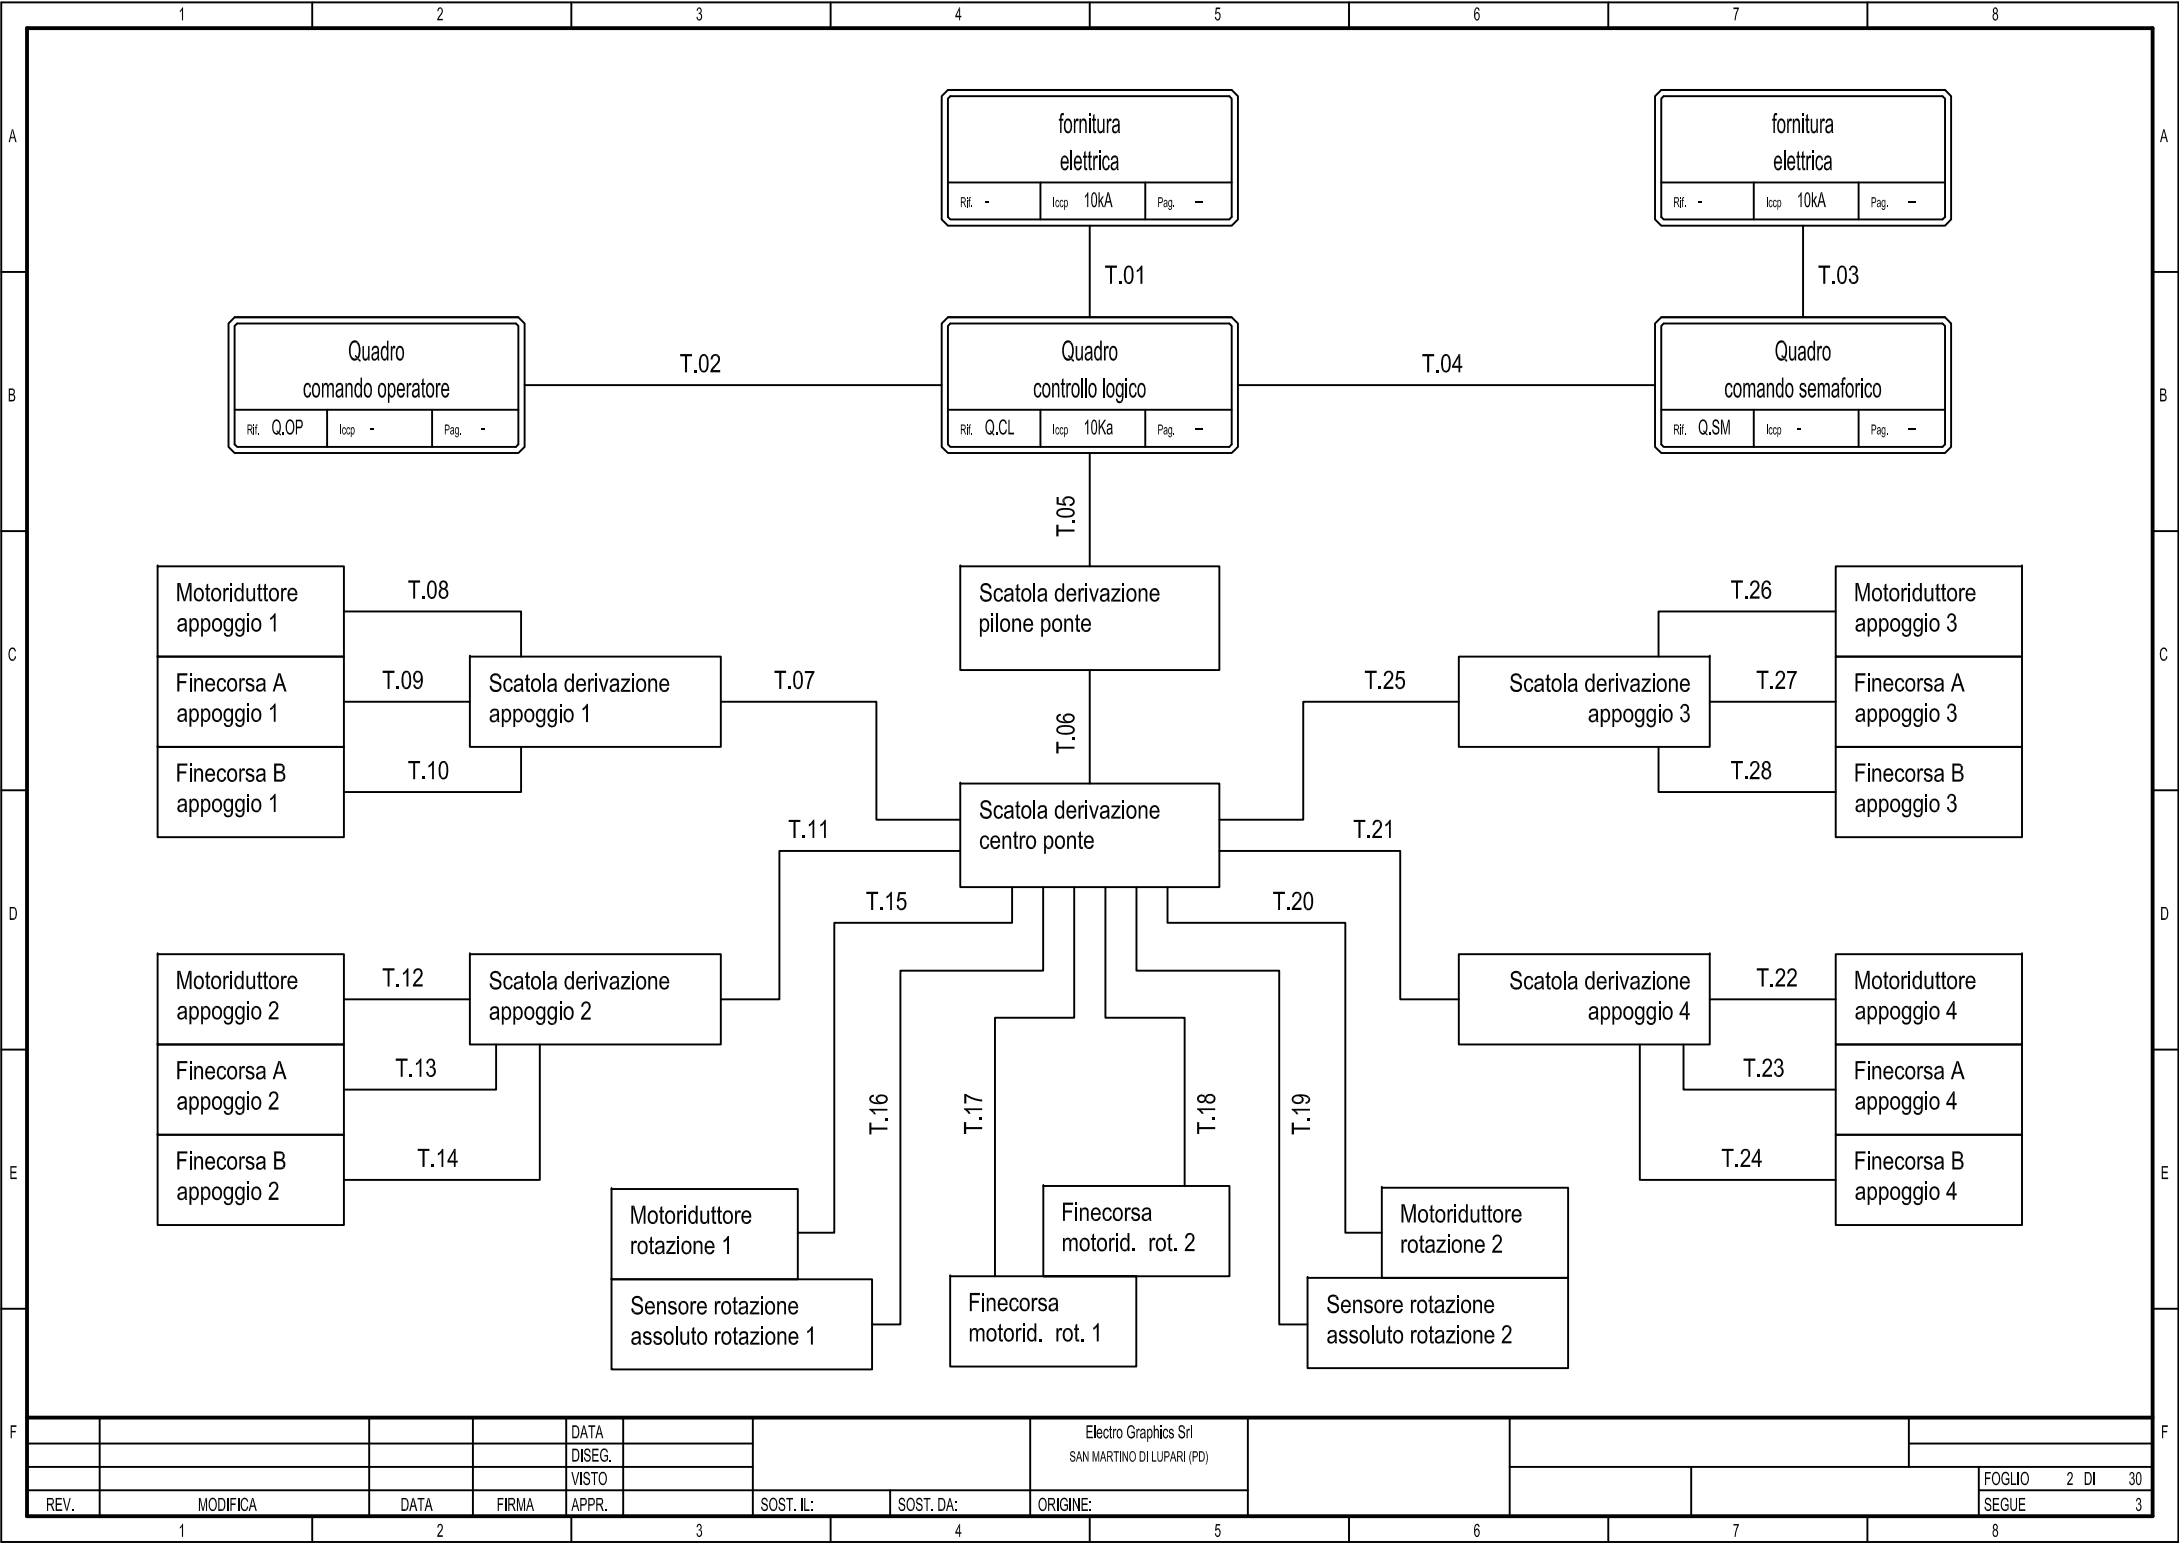



F				DATA				Electro Graphics Srl SAN MARTINO DI LUPARI (PD)							
				DISEG.											
				VISTO											
	REV.	MODIFICA	DATA	FIRMA	APPR.		SOST. IL:						SOST. DA:	ORIGINE:	
												SEGUE			

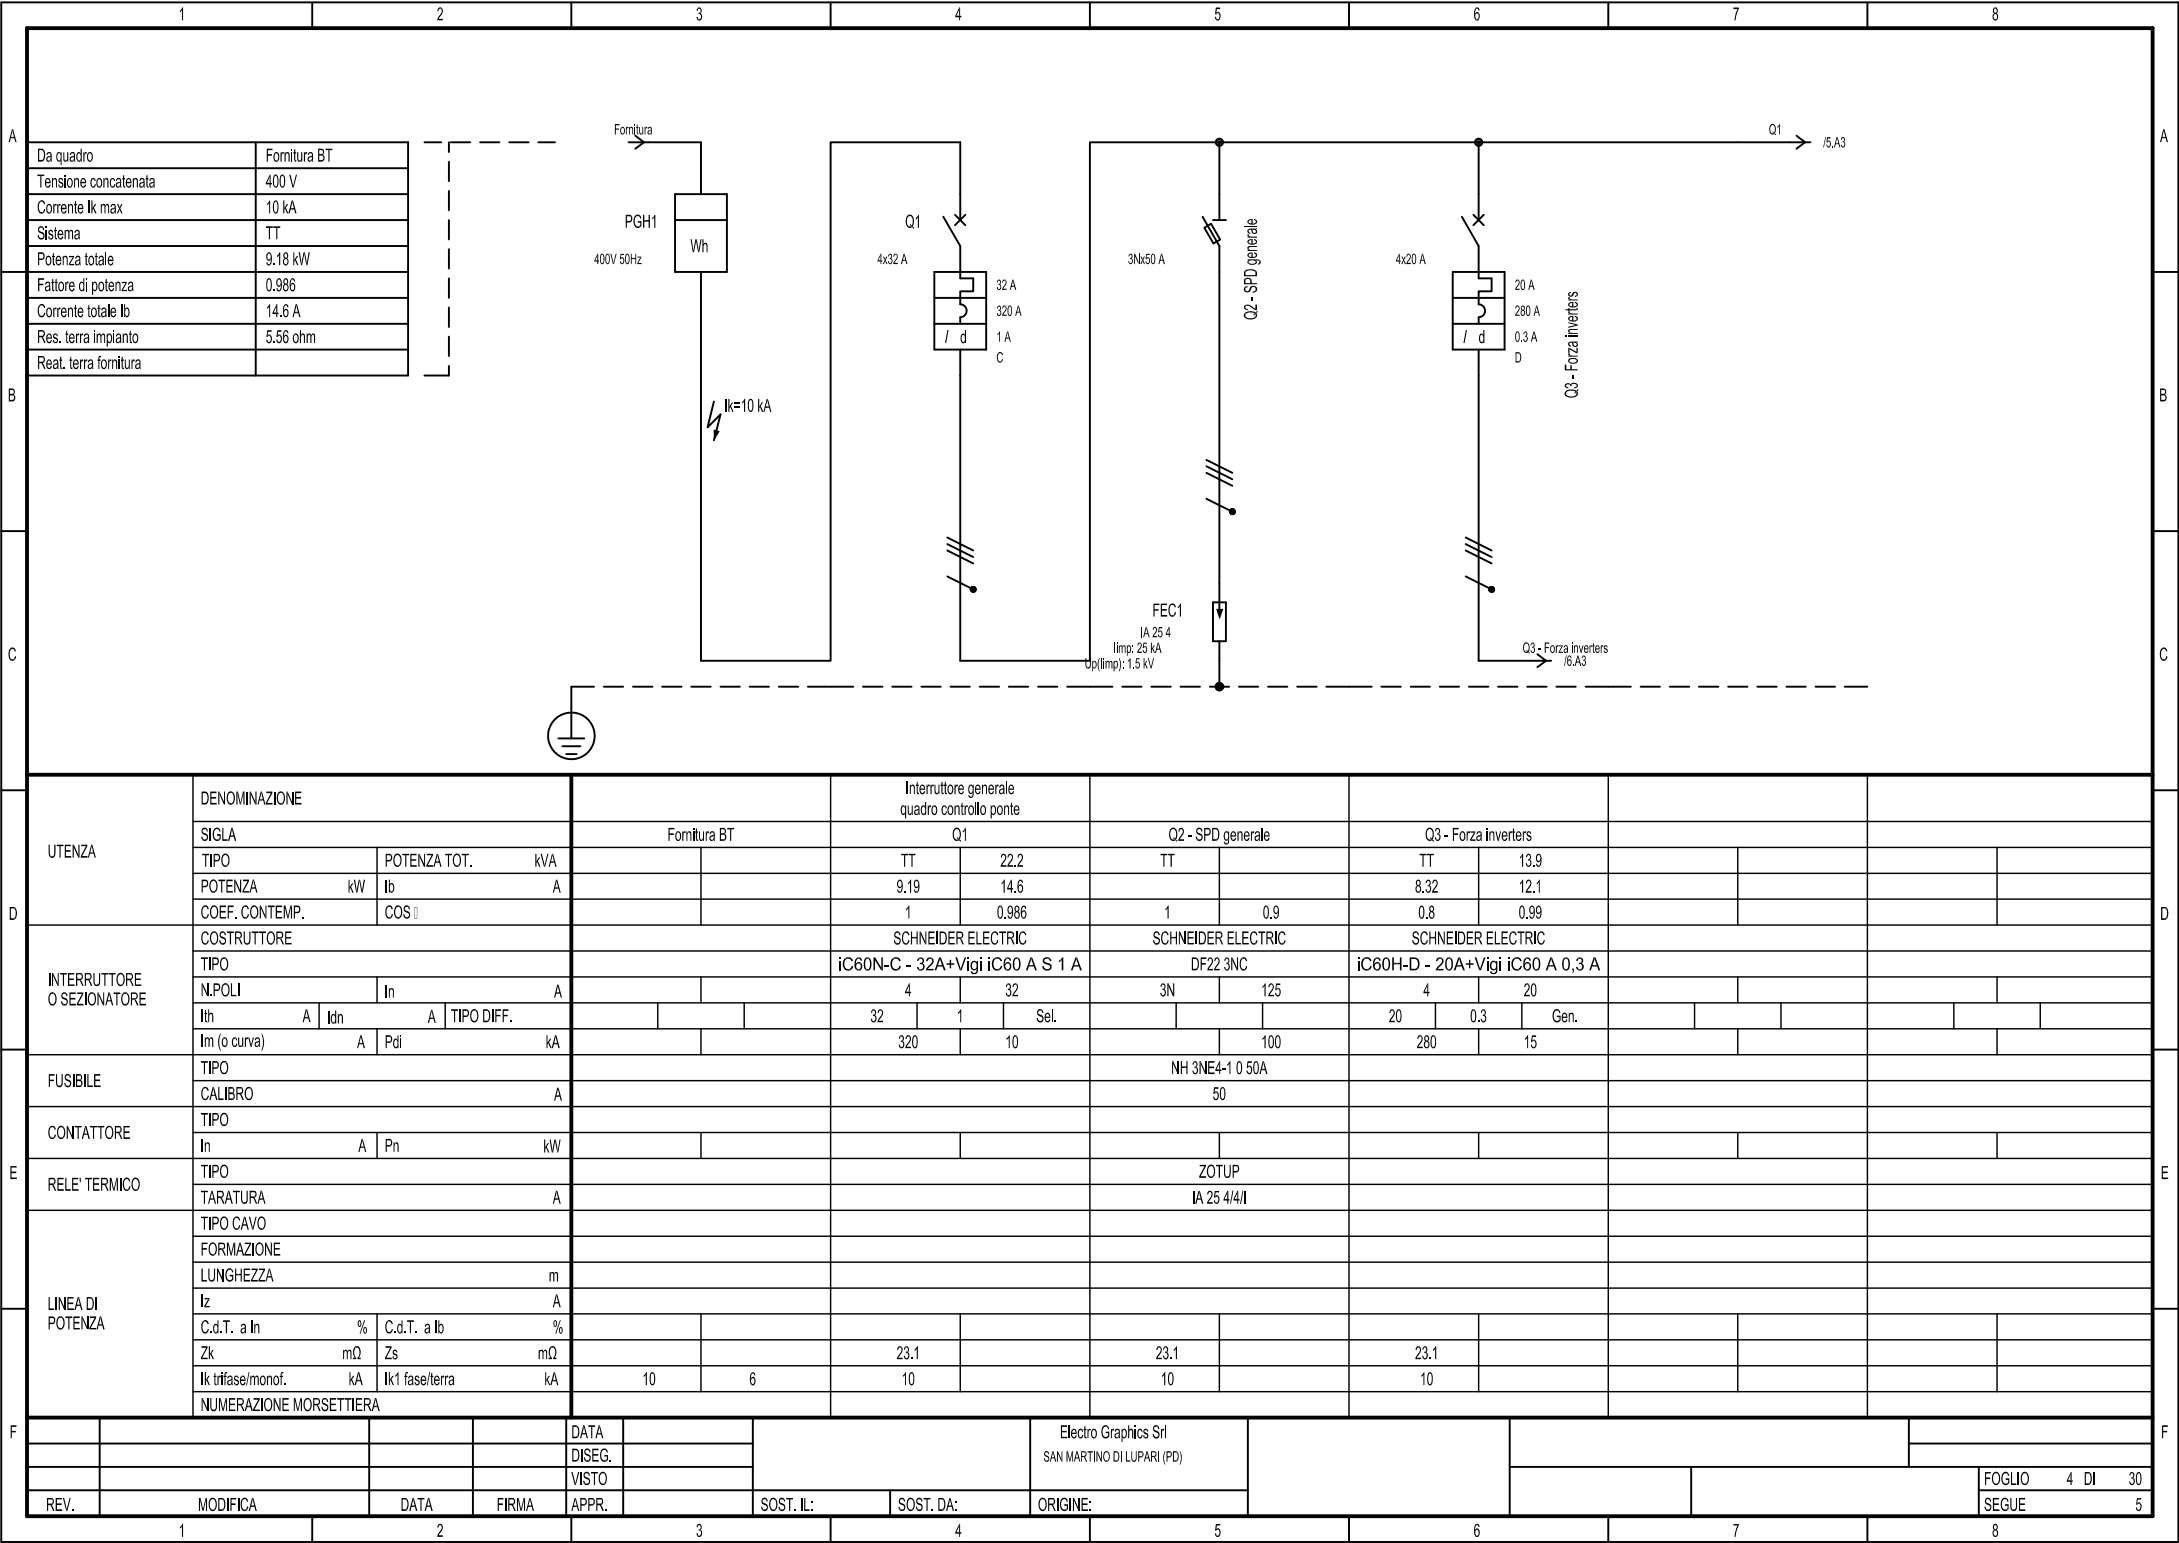

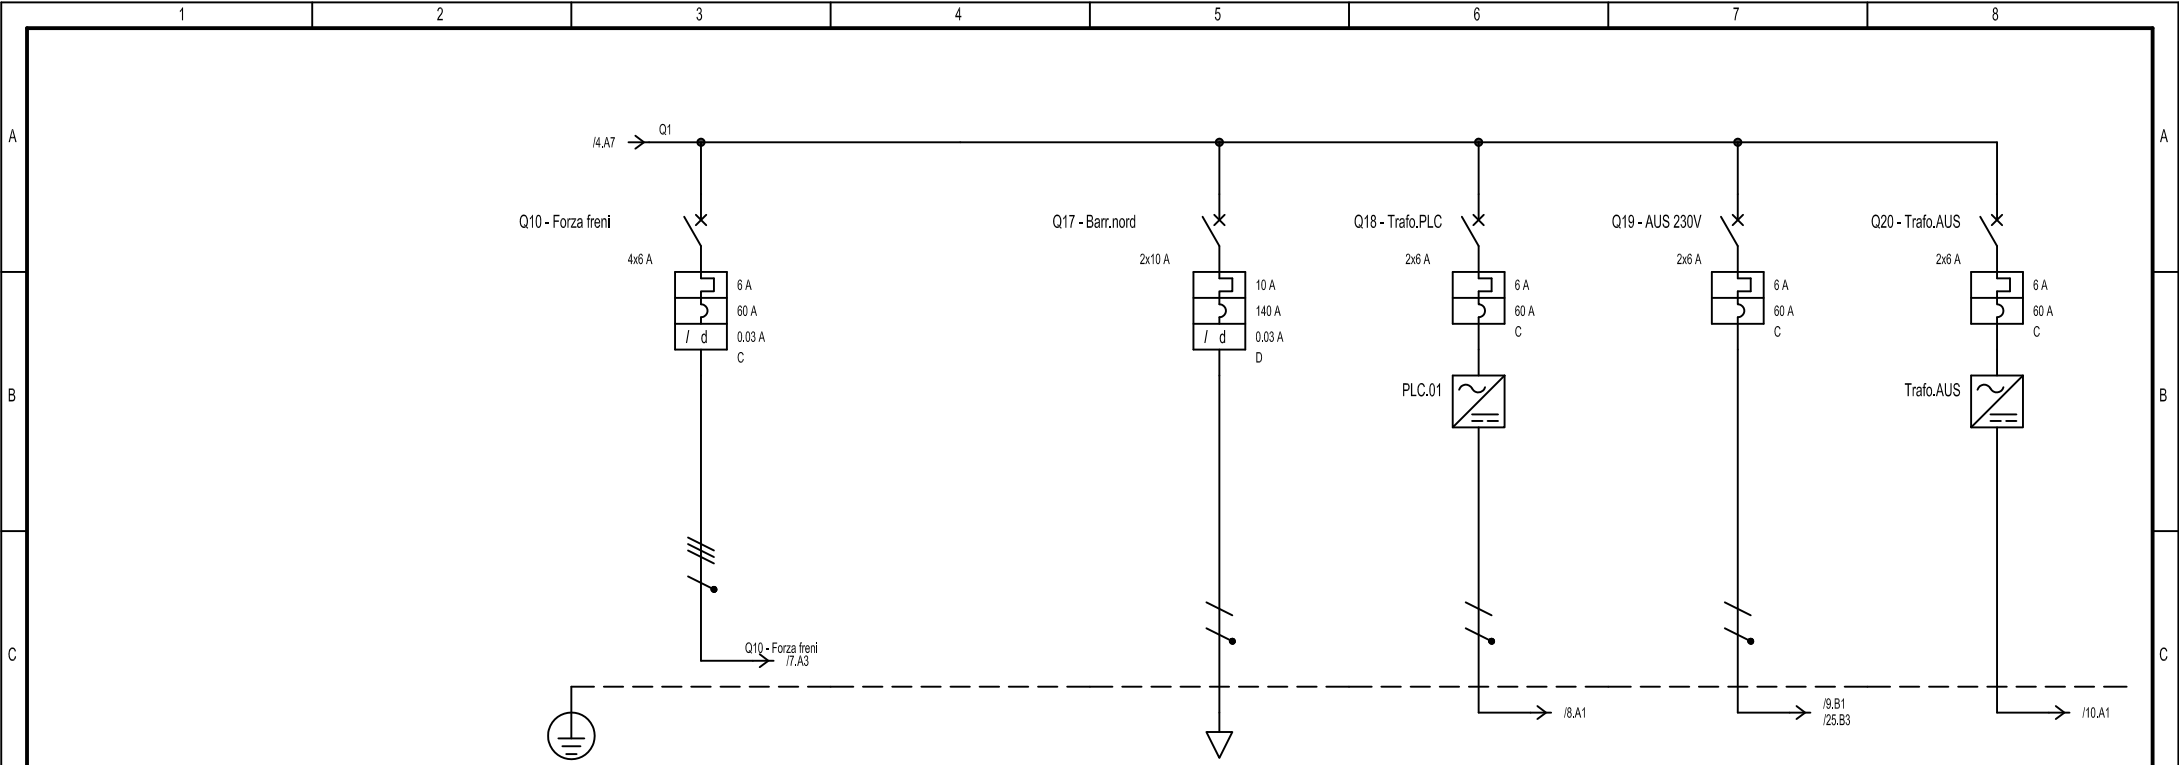



D	UTENZA	DENOMINAZIONE																															
		SIGLA				Q10 - Forza freni								Q17 - Barr.nord				Q18 - Trafo.PLC				Q19 - AUS 230V				Q20 - Trafo.AUS							
		TIPO		POTENZA TOT. kVA		TT		4.16						TT/L2-N		2.31		TT/L3-N		1.39		TT/L1-N		1.39		TT/L2-N		1.39					
		POTENZA kW		Ib A		0.115		0.166						0.5		2.4		0.25		1.2		0.25		1.2		0.25		1.2					
		COEF. CONTEMP.		COS φ		0.8		1						1		0.9		1		0.9		1		0.9		1		0.9					
	INTERRUTTORE O SEZIONATORE	COSTRUTTORE				SCHNEIDER ELECTRIC				SCHNEIDER ELECTRIC				SCHNEIDER ELECTRIC				SCHNEIDER ELECTRIC				SCHNEIDER ELECTRIC											
		TIPO				iC60N-C - 6A+Vigi iC60 AC 0,03 A				iC60H-D - 10A+Vigi iC60 AC 0,03 A				iC60H-C - 6A				iC60H-C - 6A				iC60H-C - 6A											
		N°POLI		In A		4		6						2		10		2		6		2		6		2		6					
		Ith A		Idn A		TIPO DIFF.		6		0.03		Gen.						10		0.03		Gen.						6					
		Im (o curva) A		Pdi kA		60		10						140		30		60		30		60		30		60		30					
E	FUSIBILE	TIPO																															
		CALIBRO				A																											
	CONTATTORE	TIPO																															
		In A		Pn kW																													
	RELE' TERMICO	TIPO																															
TARATURA				A																													
F	LINEA DI POTENZA	TIPO CAVO								FG160M16 0.6/1 kV																							
		FORMAZIONE								2x1.5																							
		LUNGHEZZA				m				6																							
		Iz A								22																							
		C.d.T. a In %		C.d.T. a Ib %						0.796				0.191																			
		Zk mΩ		Zs mΩ		23.1				181.5								38.5				38.5				38.5							
		Ik trifase/monof. kA		Ik1 fase/terra kA		10				1.27								6				6				6							
		NUMERAZIONE MORSETTIERA																															
						DATA				Electro Graphics Srl																							
						DISEG.				SAN MARTINO DI LUPARI (PD)																							
						VISTO																											
REV.	MODIFICA				DATA	FIRMA	APPR.	SOST. IL:		SOST. DA:		ORIGINE:											FOGLIO 5 DI 30										
		1				2				3				4				5				6				7				8			

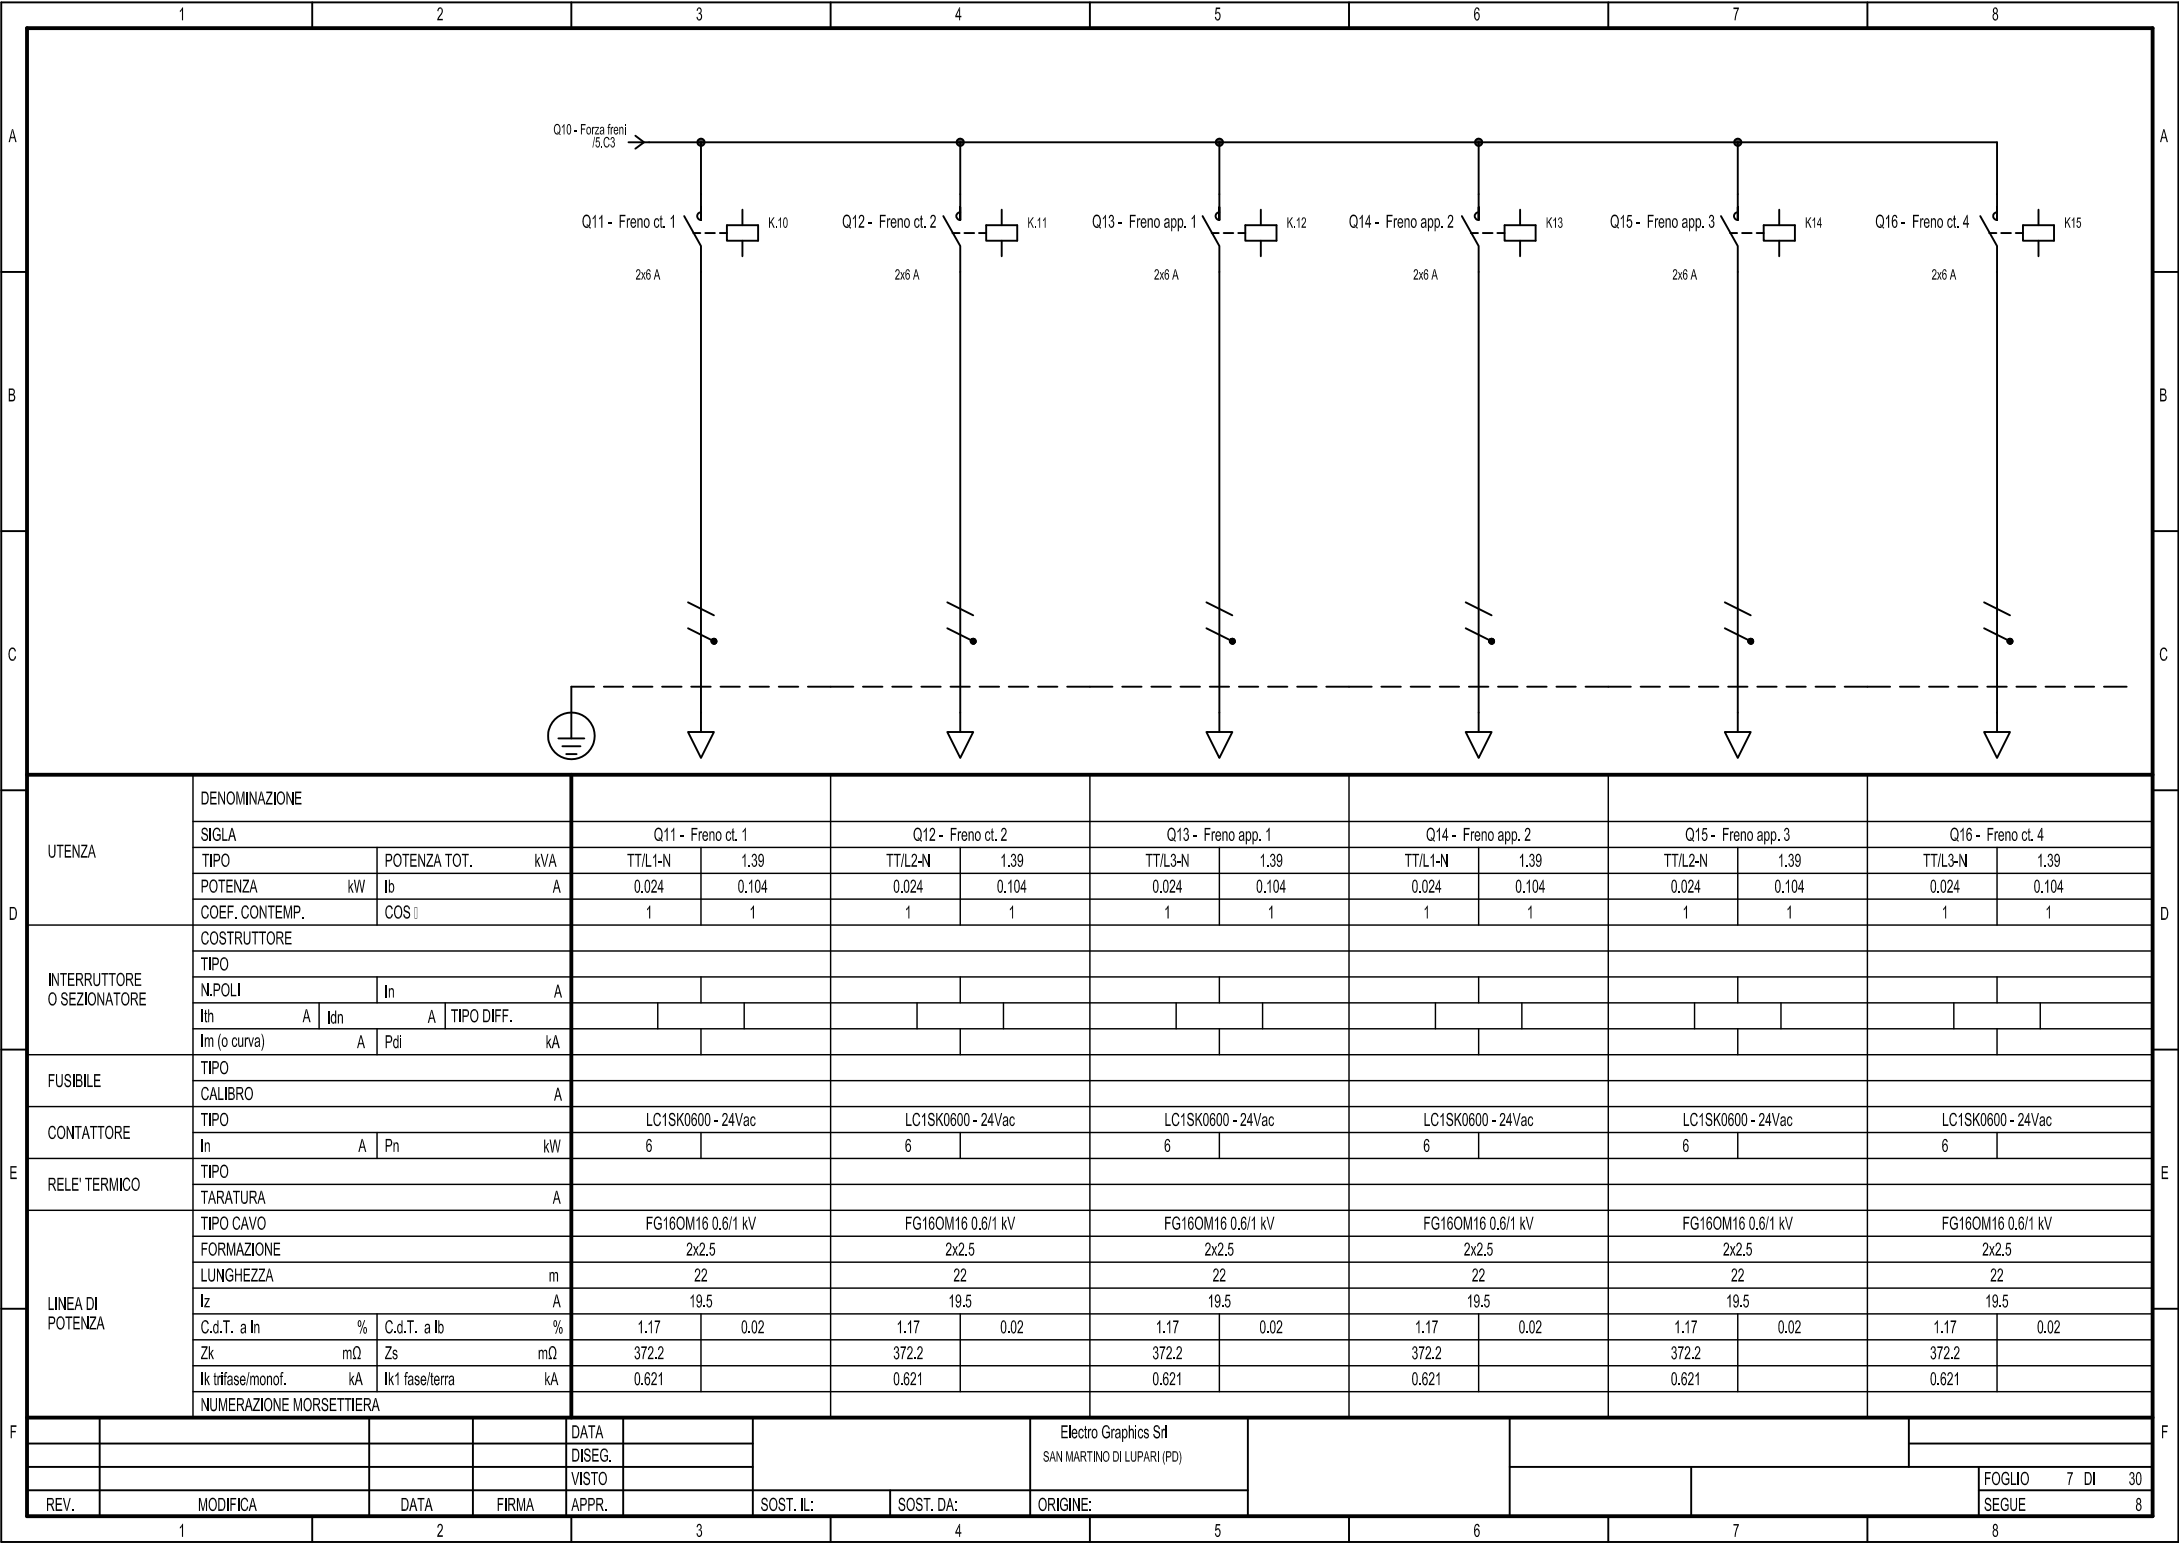


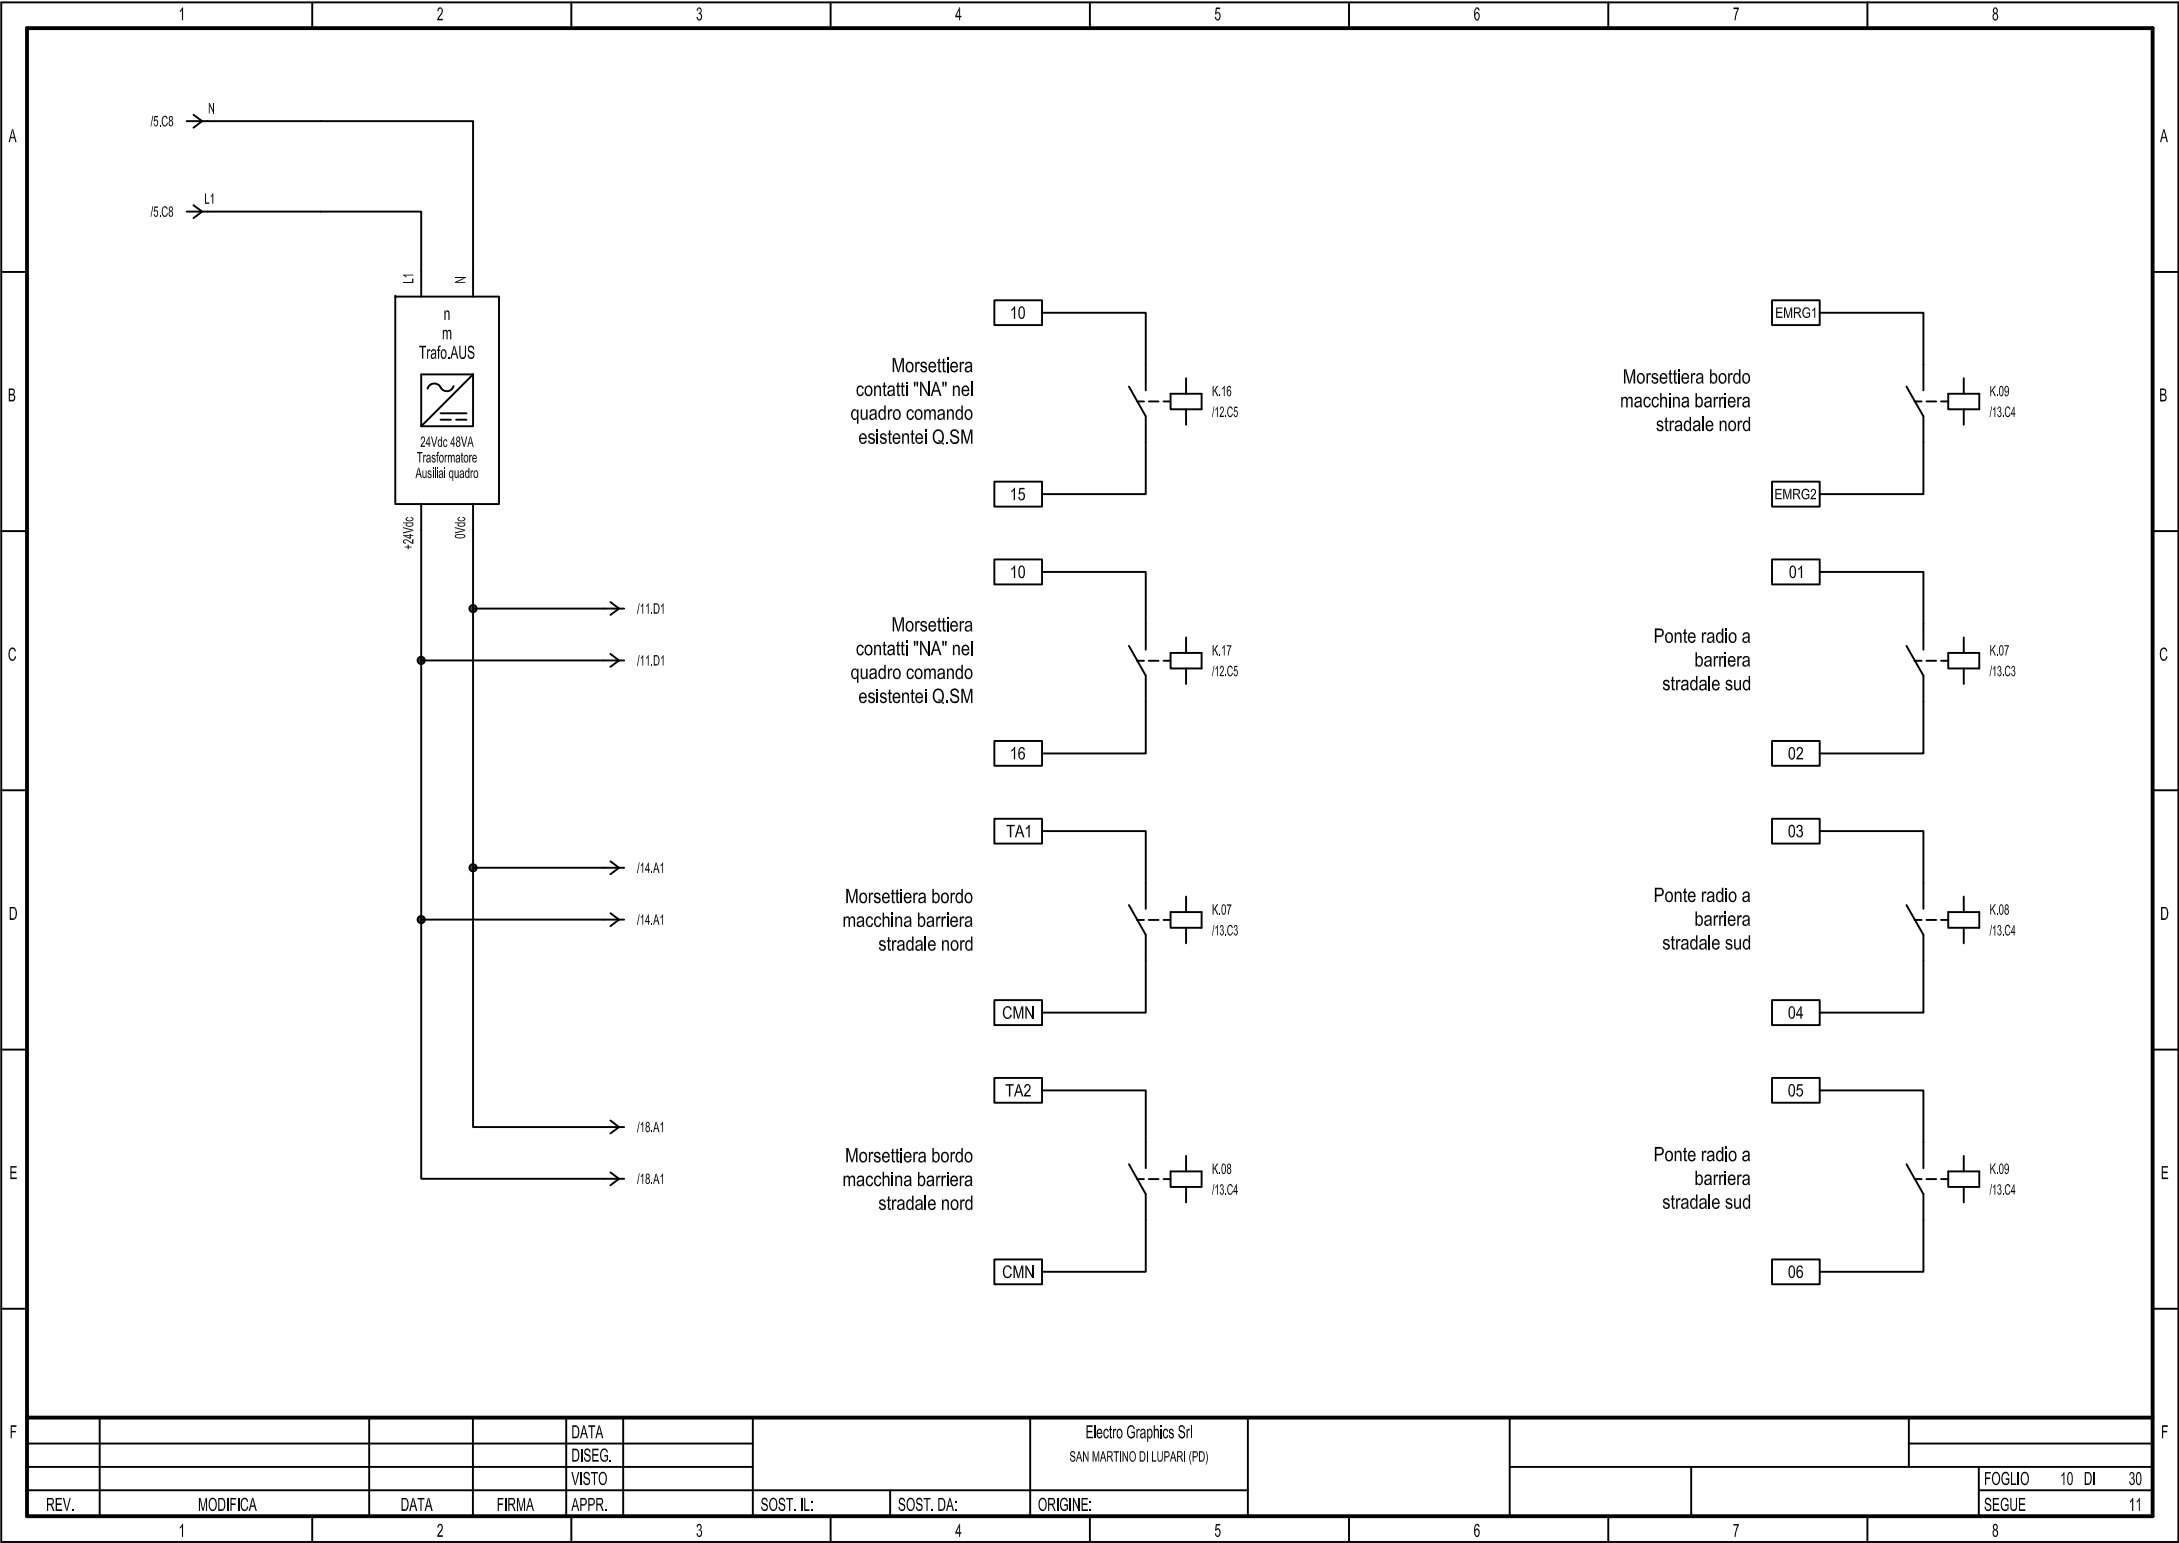


				DATA		Electro Graphics Srl SAN MARTINO DI LUPARI (PD)					
				DISEG.							
				VISTO							
REV.	MODIFICA	DATA	FIRMA	APPR.	SOST. IL:	SOST. DA:	ORIGINE:				FOGLIO 10 DI 30
1		2			3	4	5	6	7	8	SEGUE 11

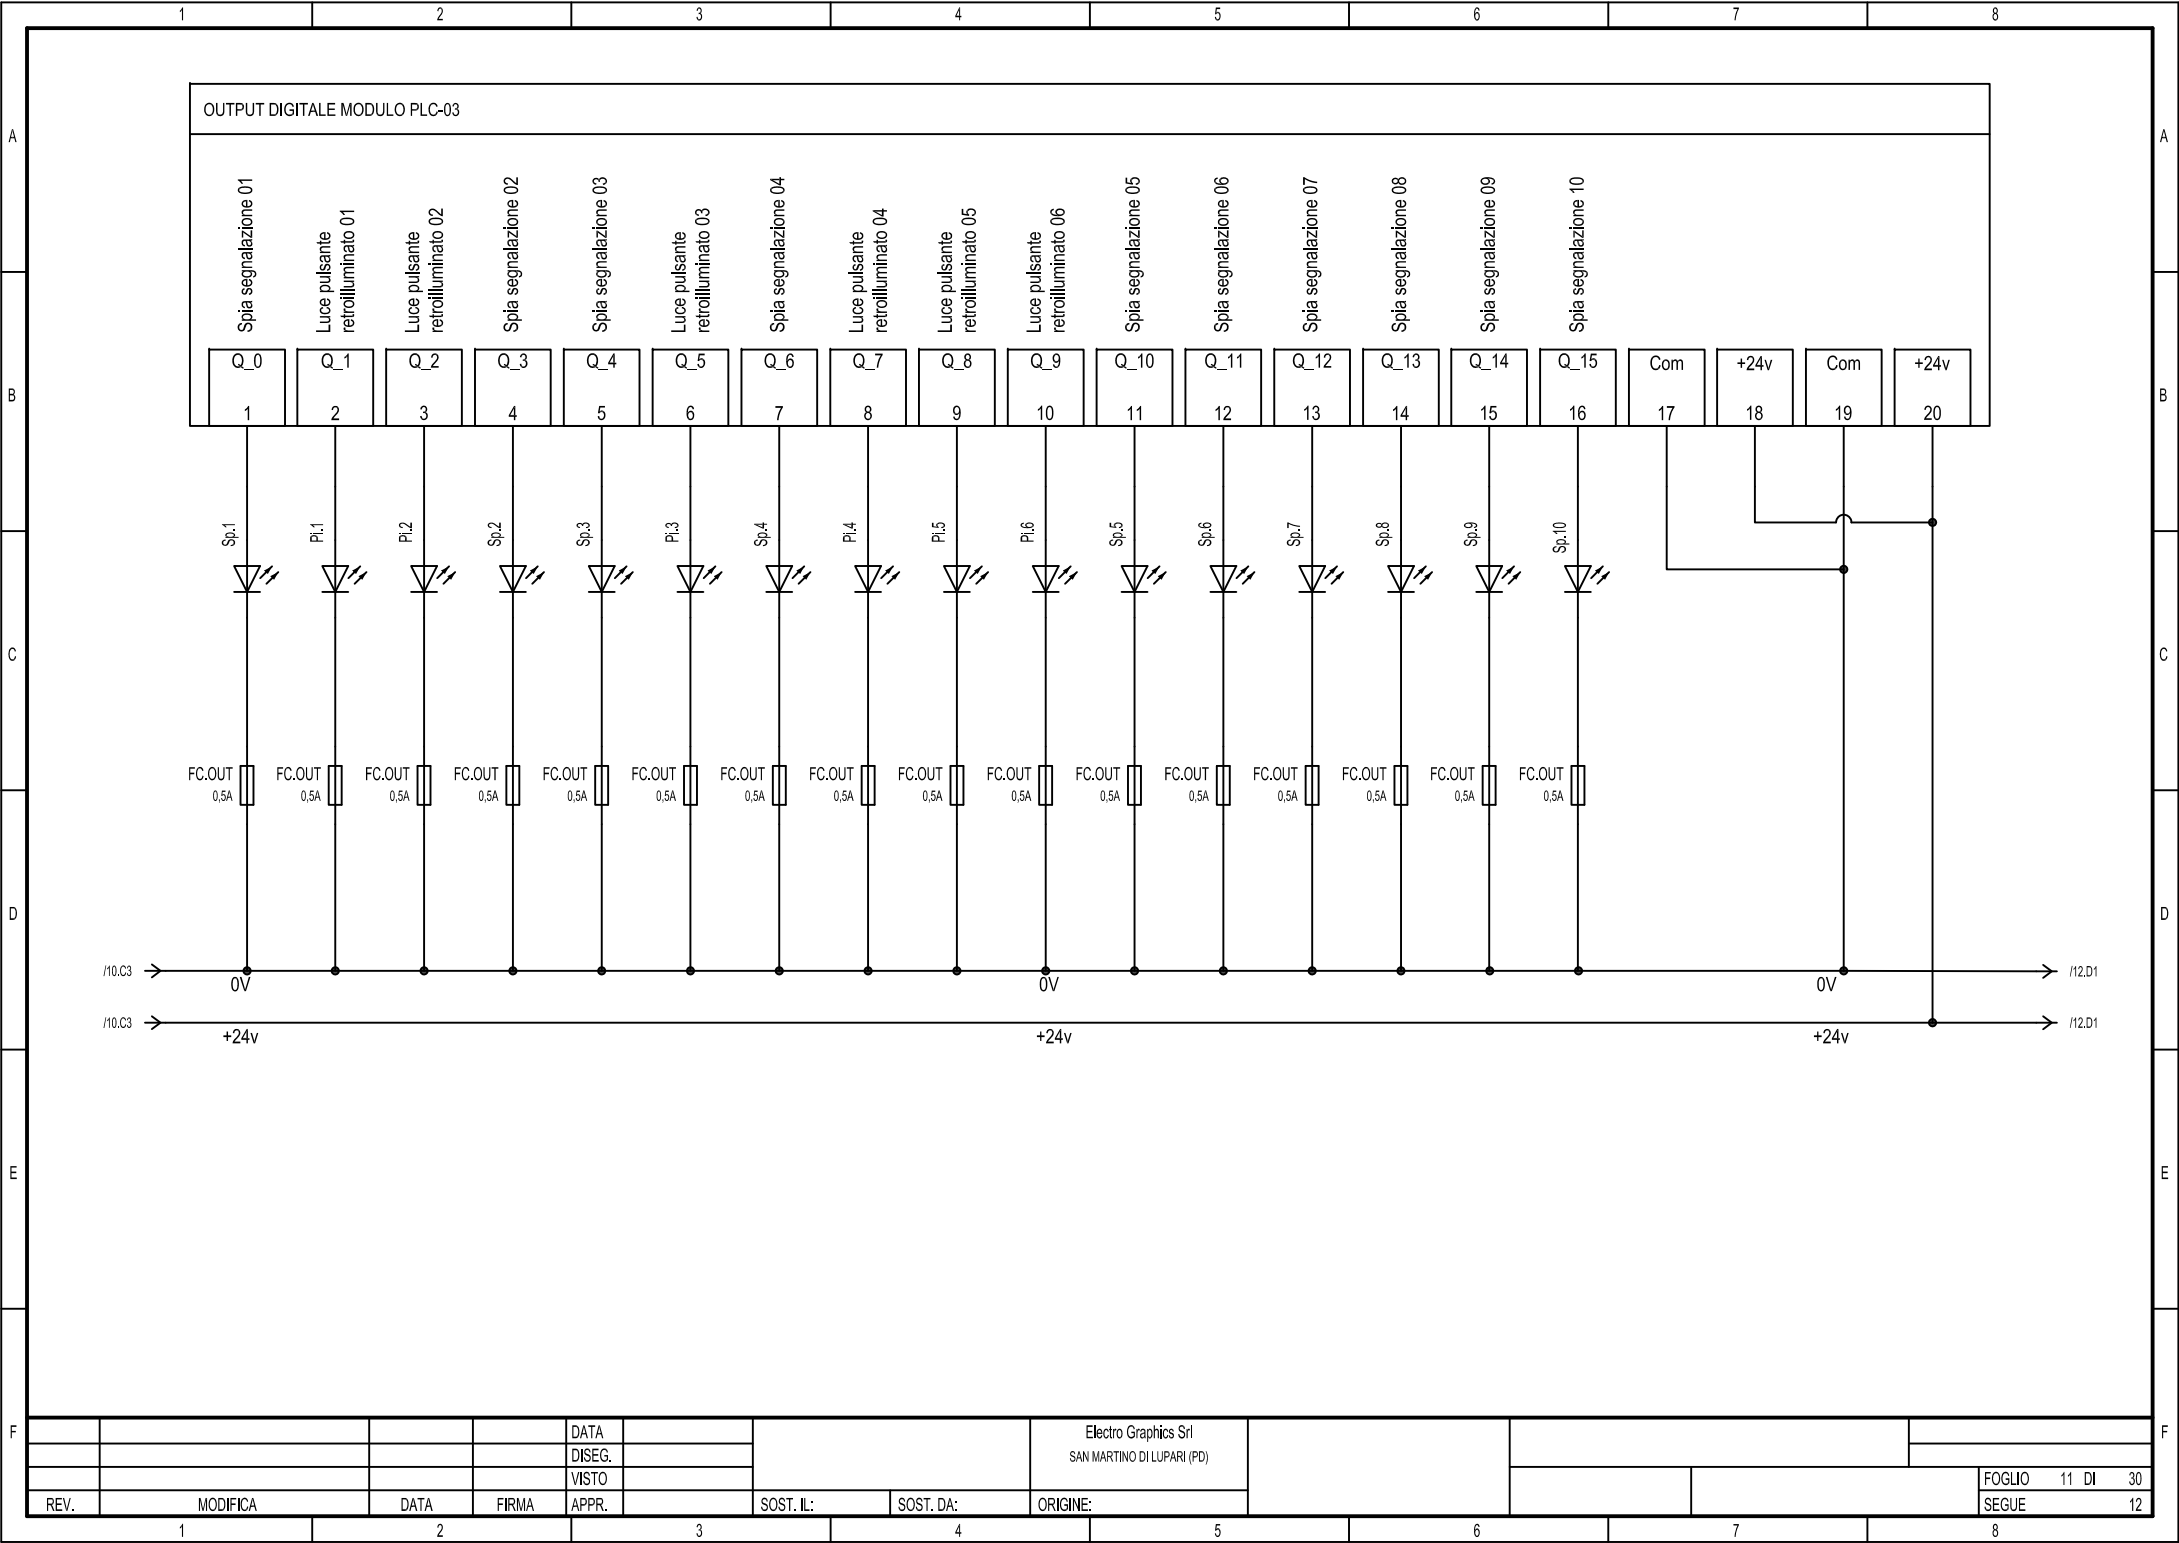

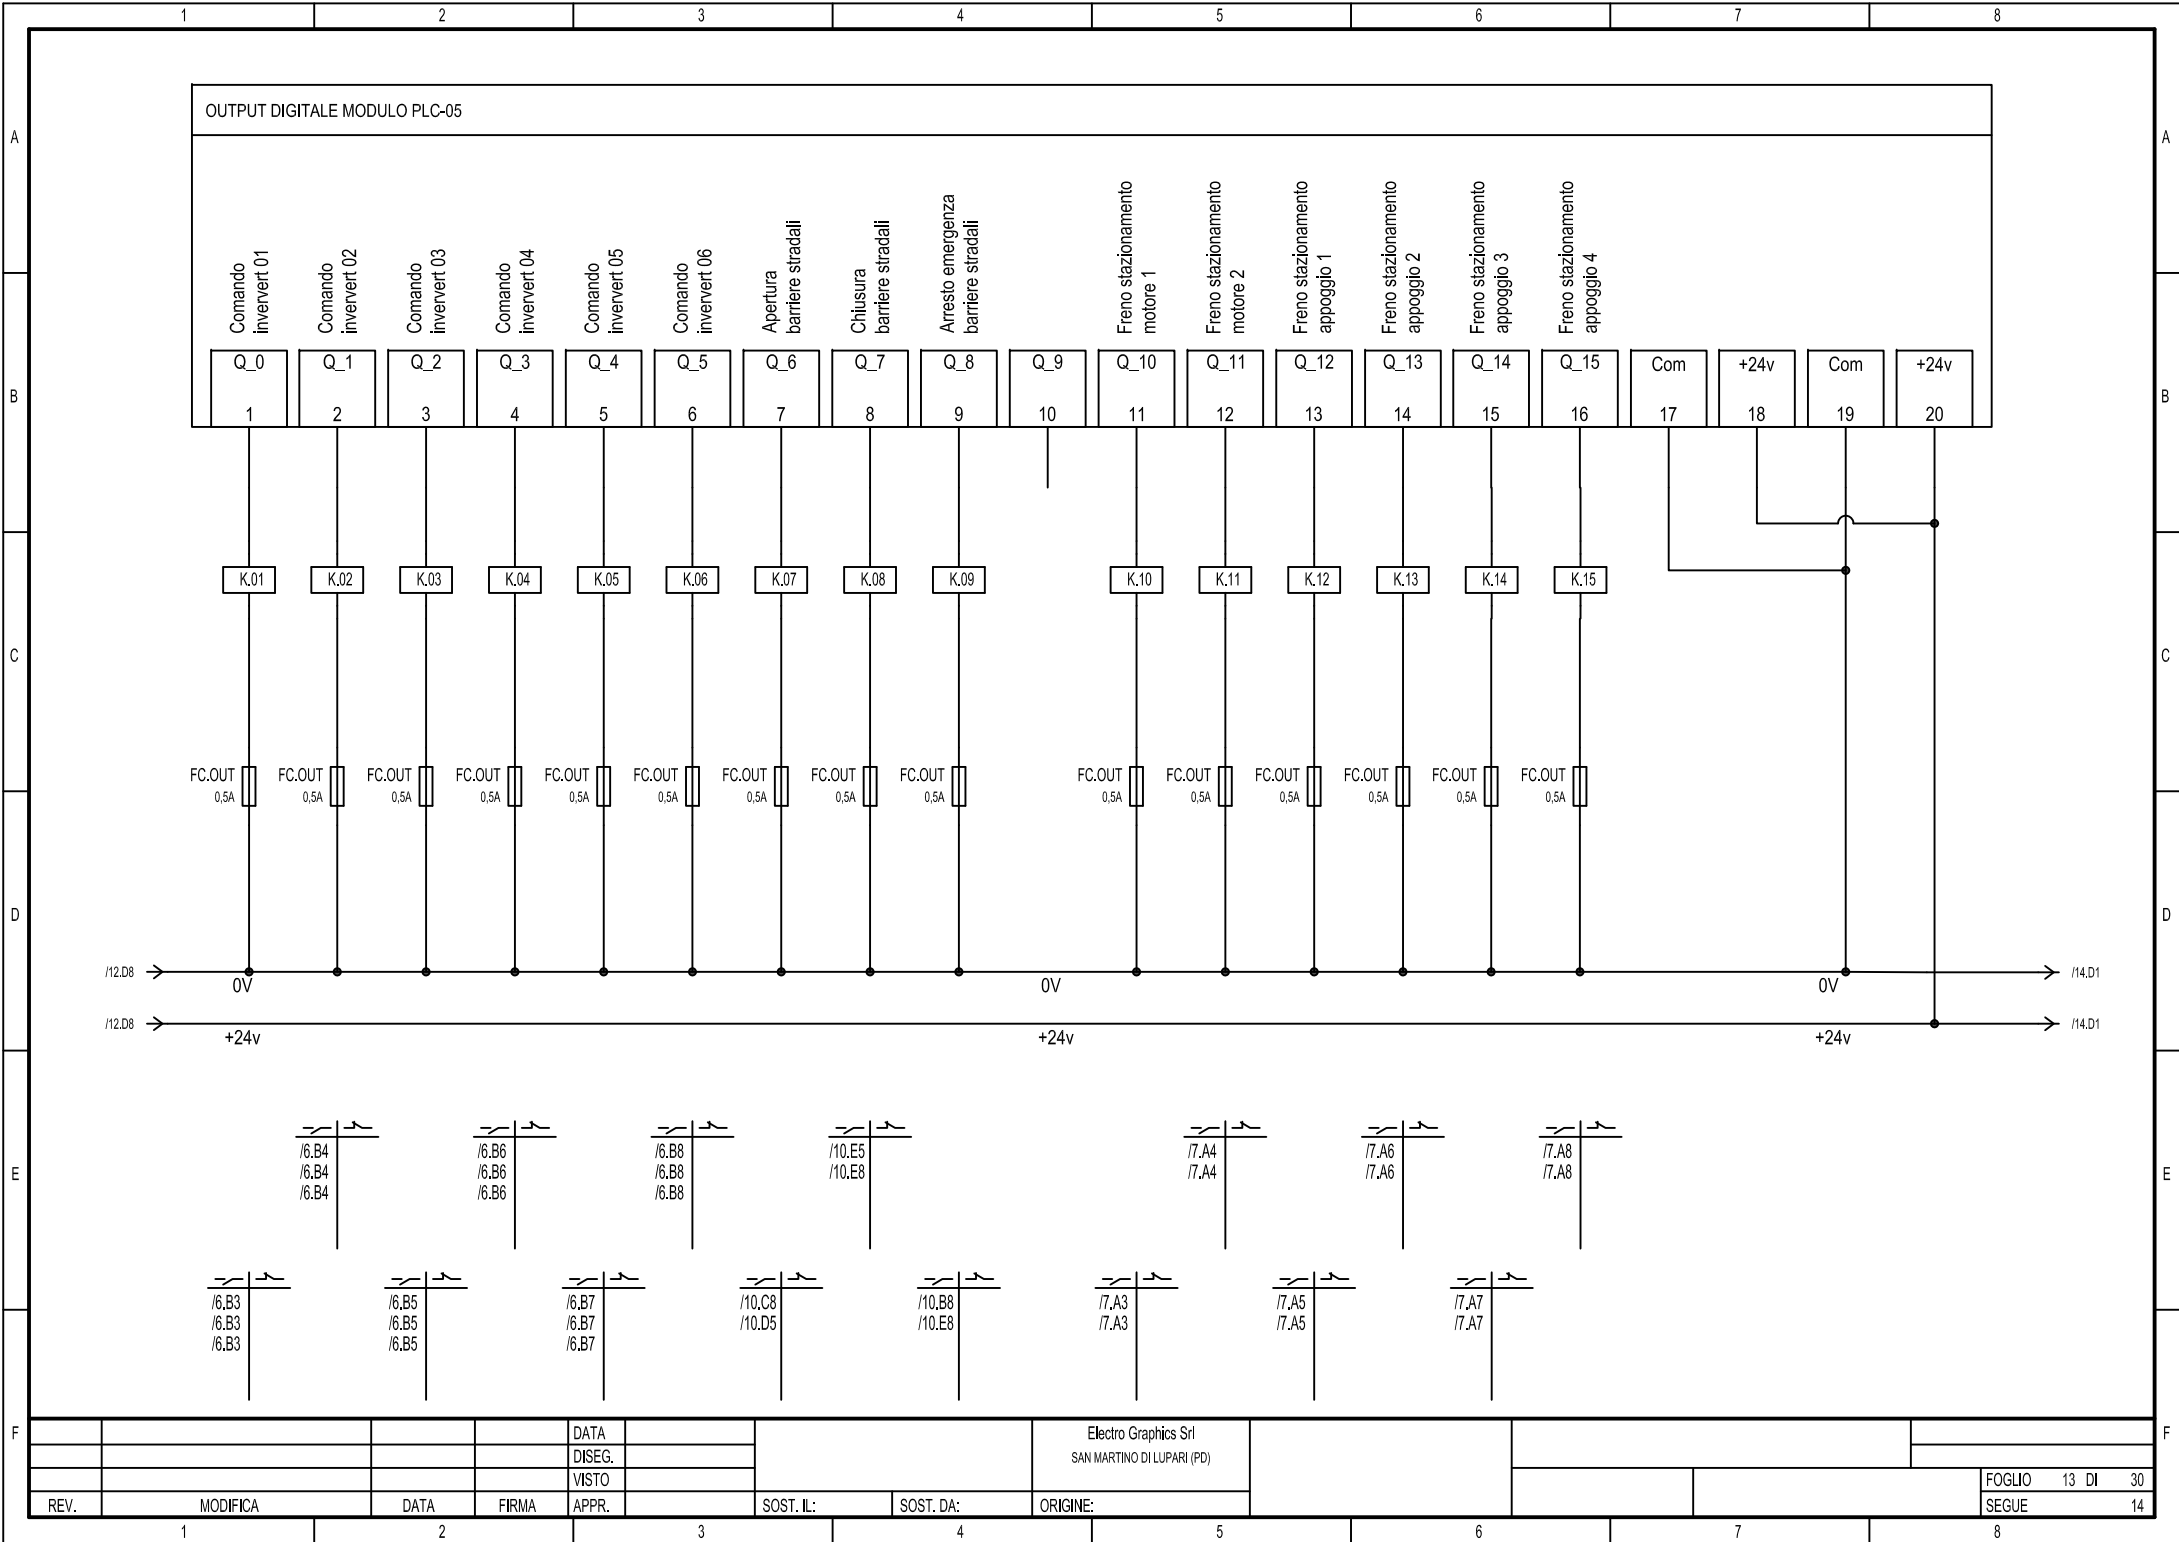

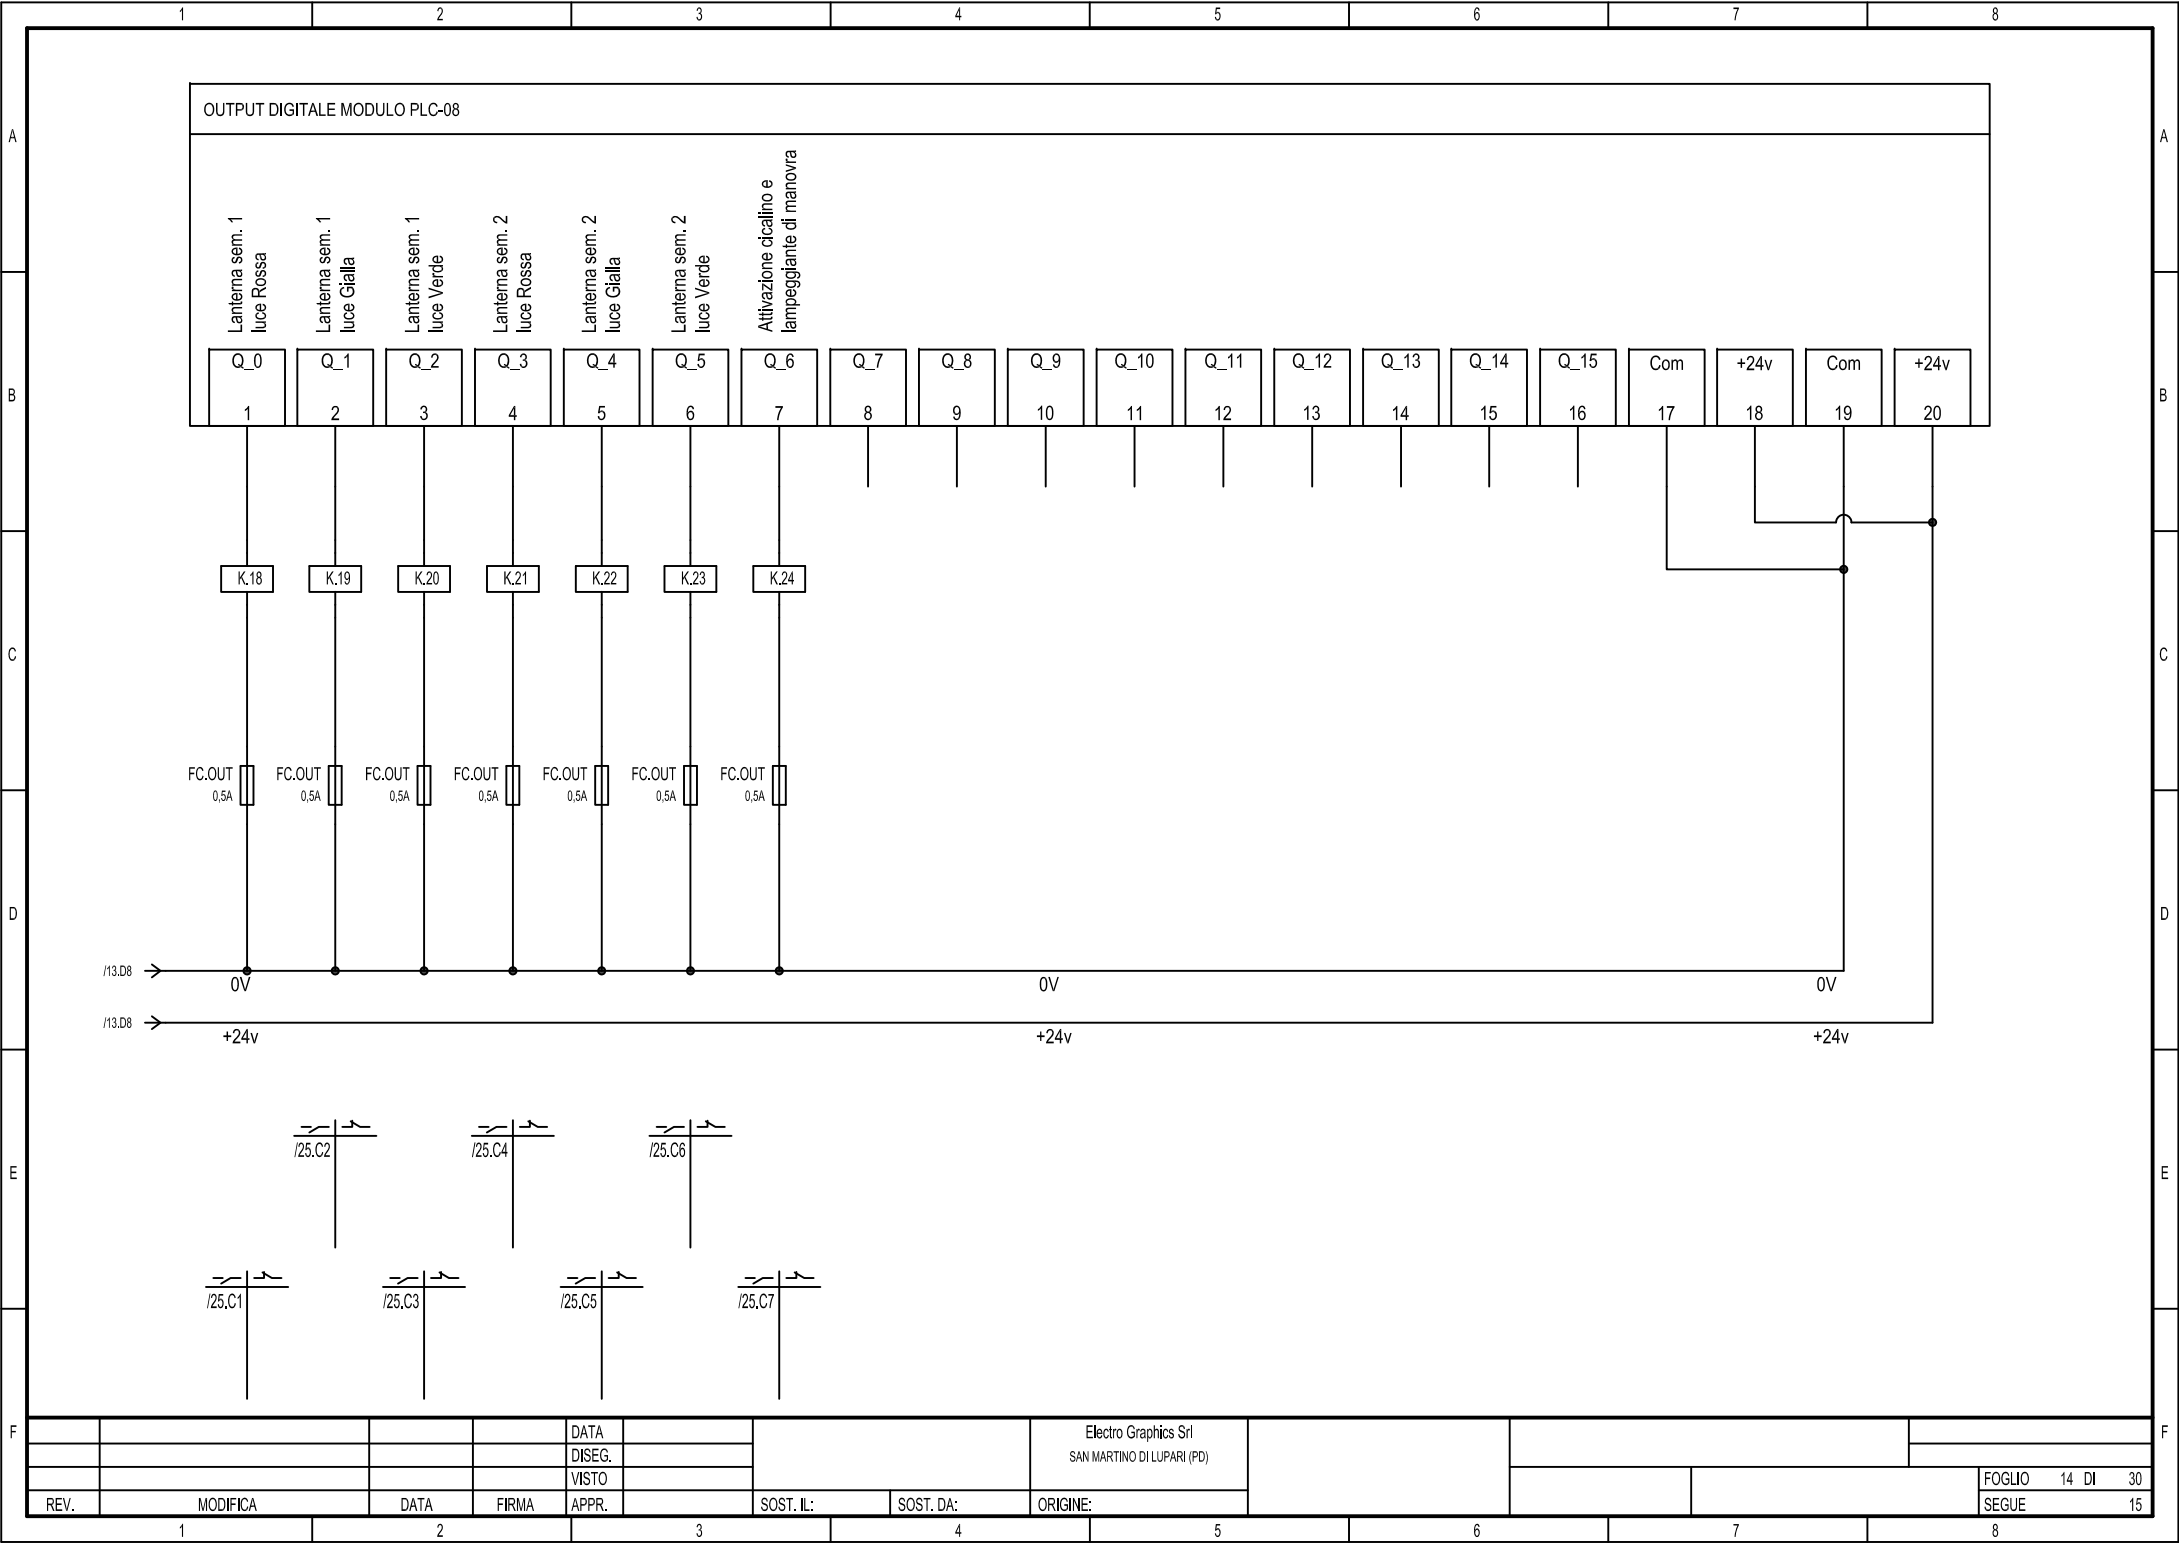


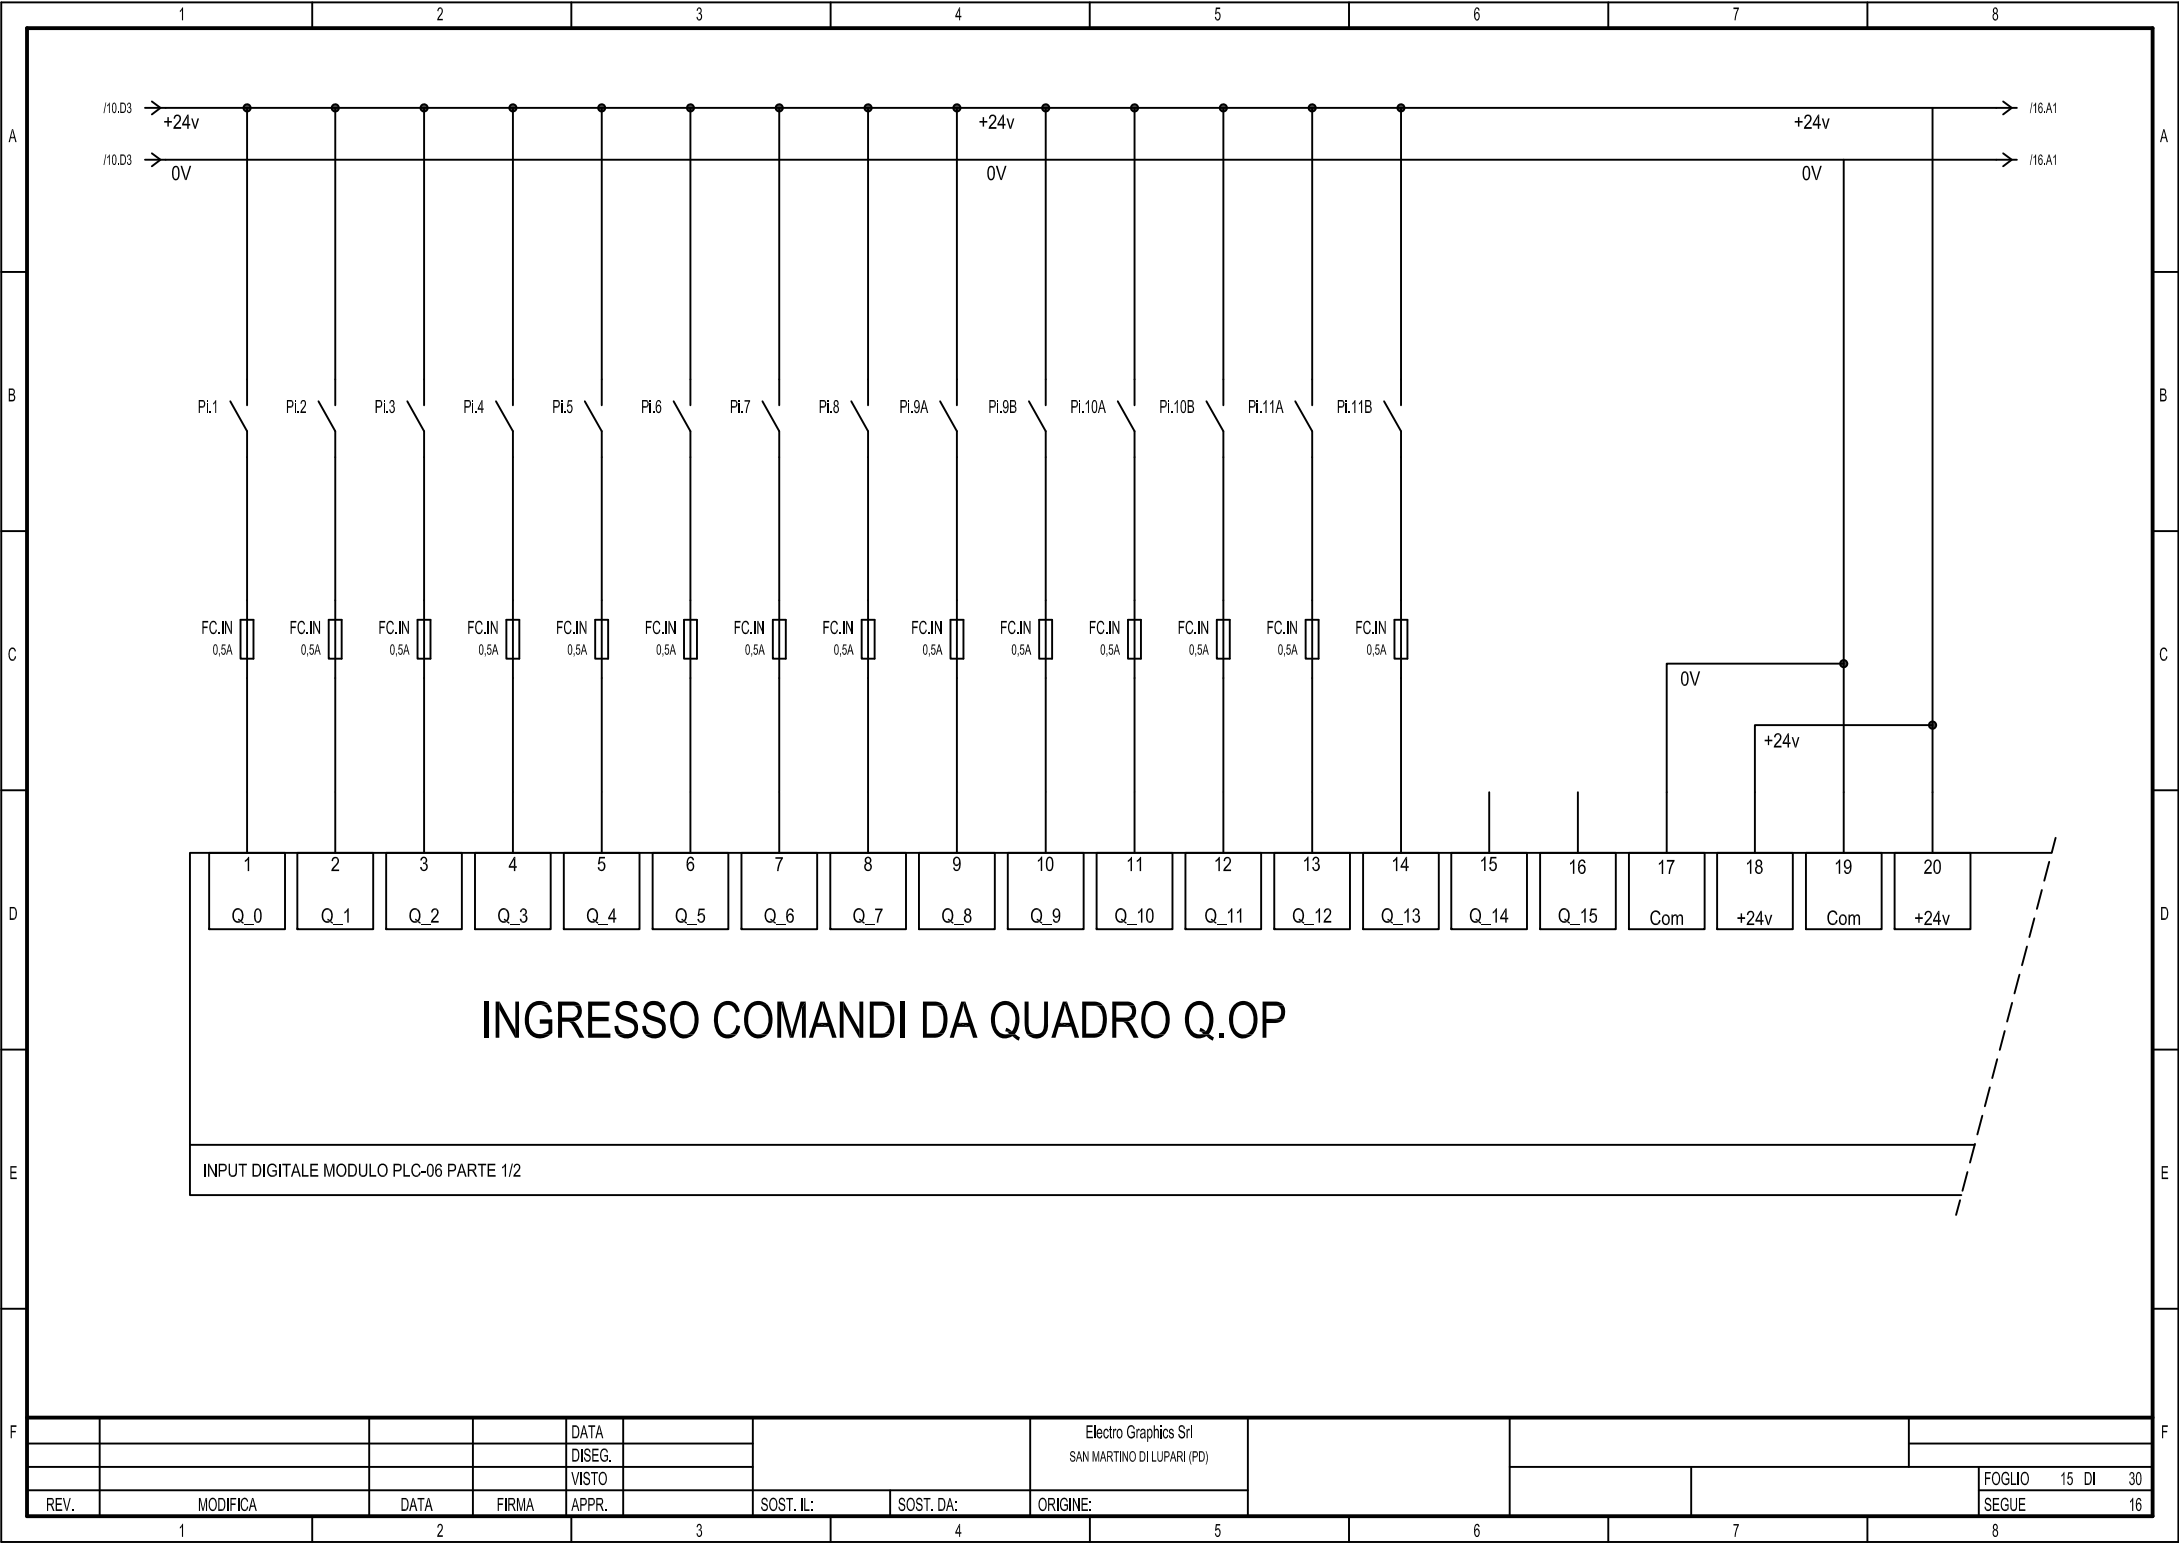

INPUT DIGITALE MODULO PLC-06 PARTE 1/2


INGRESSO COMANDI DA QUADRO Q.OP

				DATA		Electro Graphics Srl SAN MARTINO DI LUPARI (PD)					
				DISEG.							
				VISTO							
REV.	MODIFICA	DATA	FIRMA	APPR.	SOST. IL:	SOST. DA:	ORIGINE:				
1		2			3		4	5	6	7	8
											FOGLIO 15 DI 30 SEGUE 16

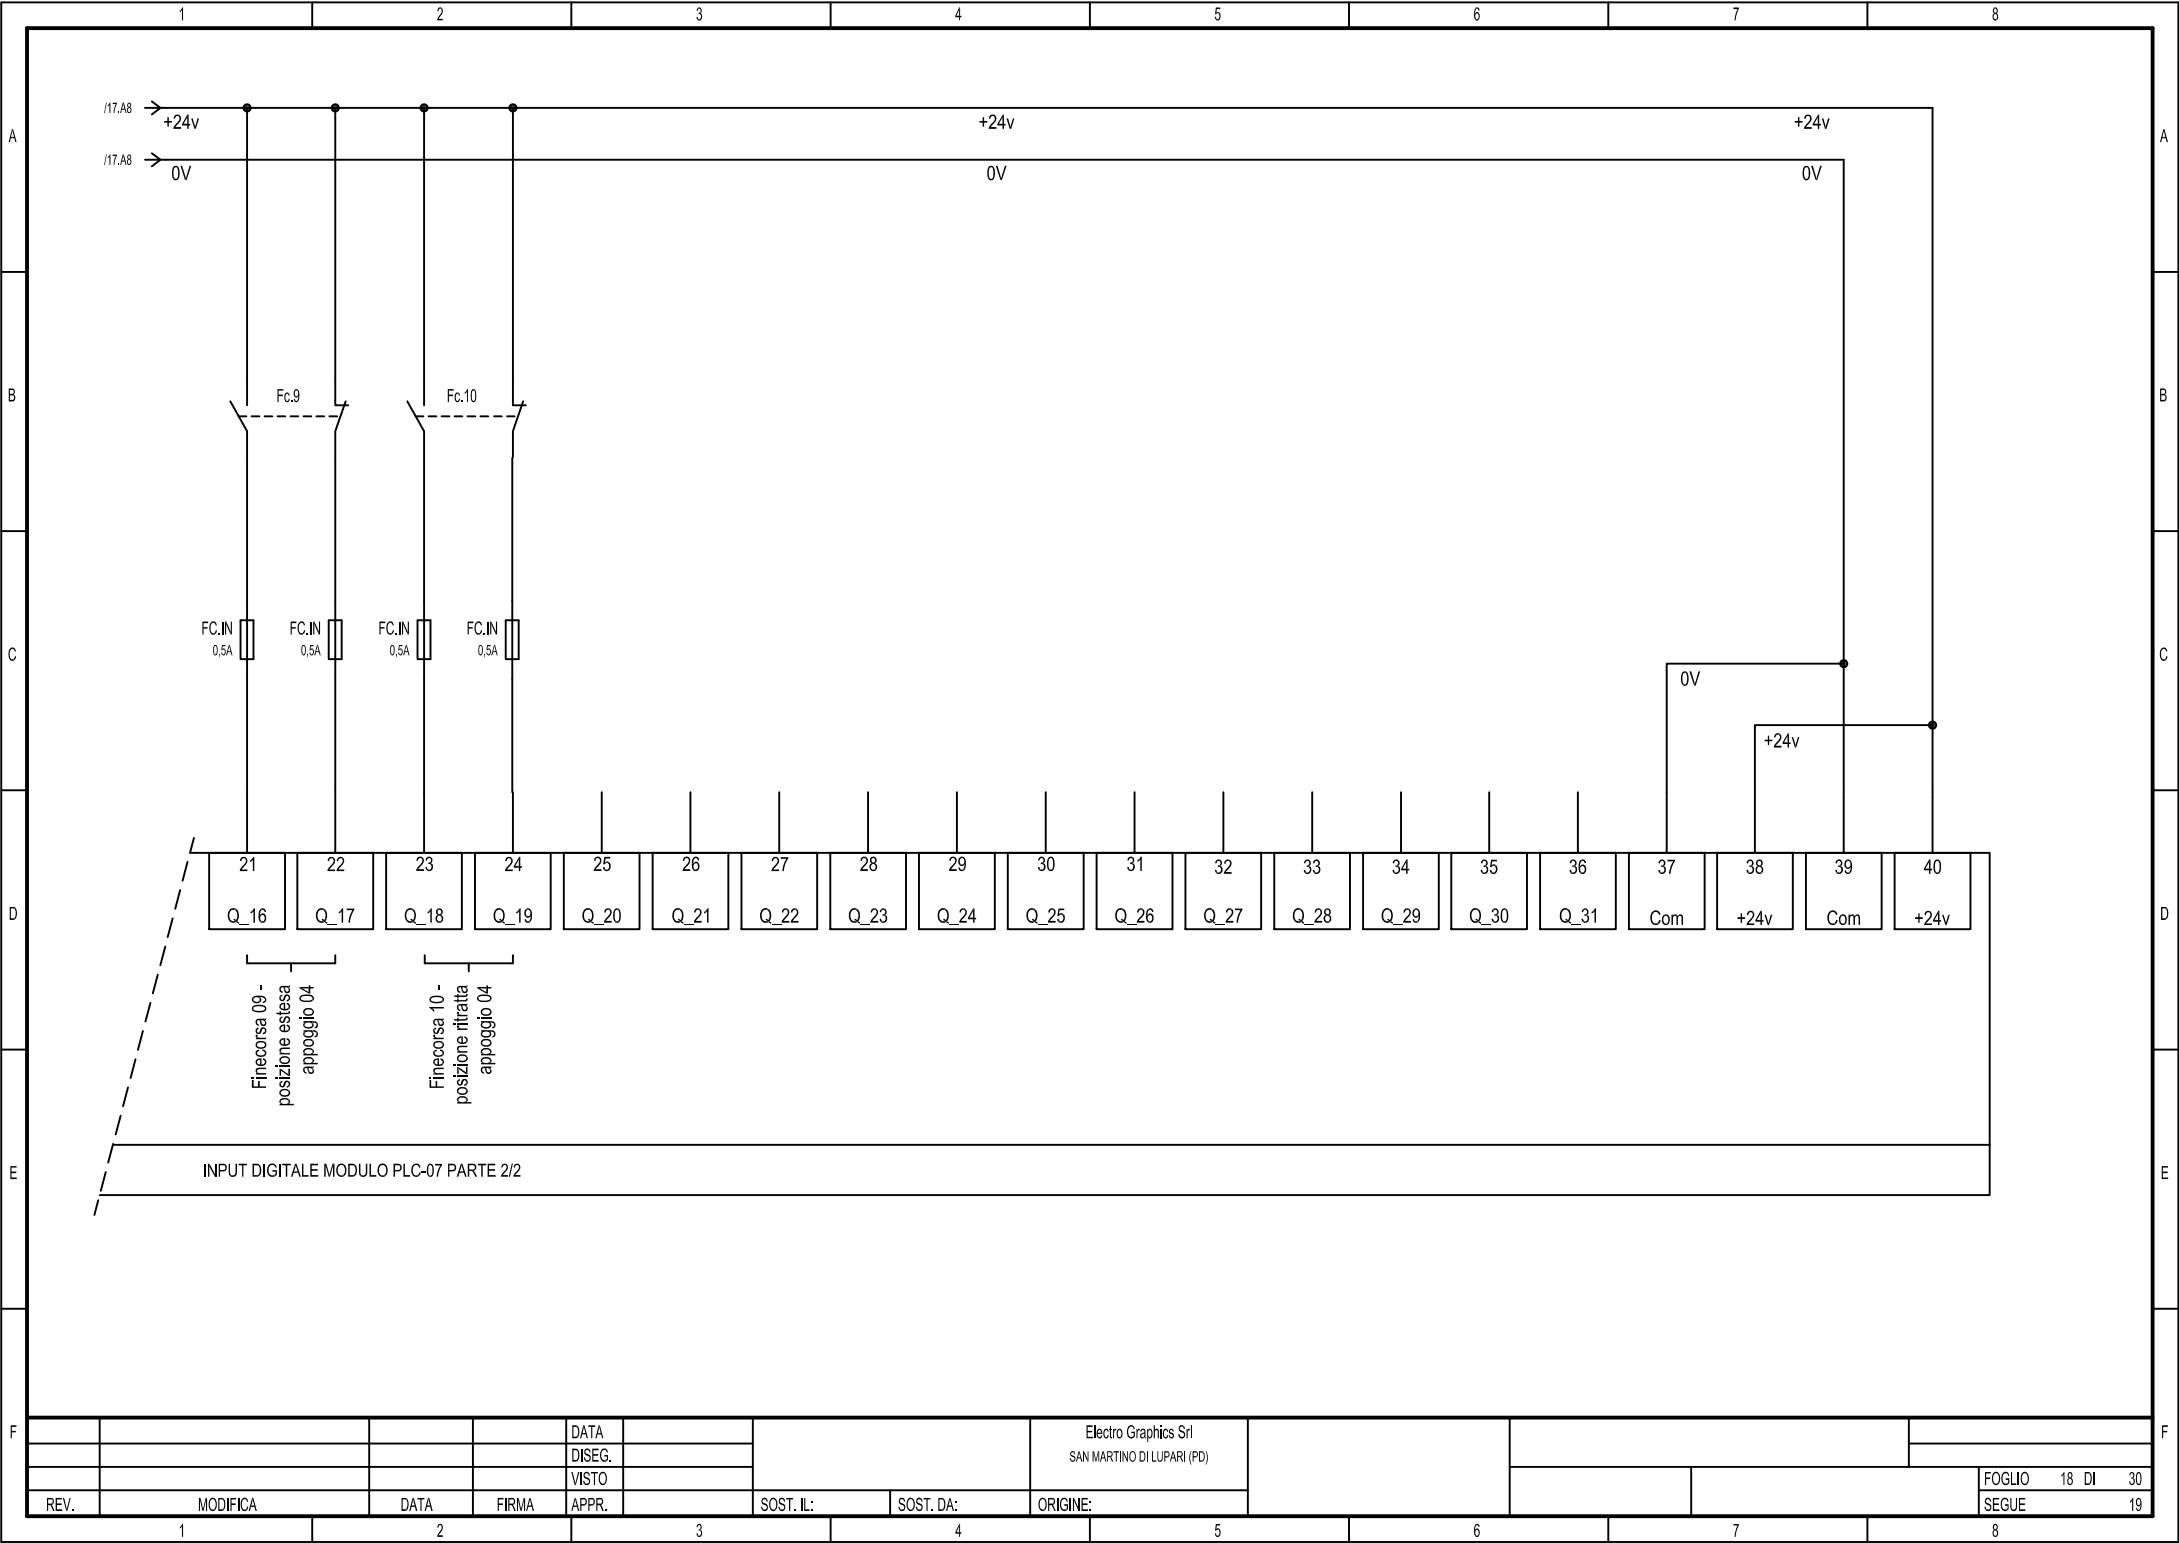


INPUT DIGITALE MODULO PLC-07 PARTE 2/2

				DATA		Electro Graphics Srl SAN MARTINO DI LUPARI (PD)					
				DISEG.							
				VISTO							
REV.	MODIFICA	DATA	FIRMA	APPR.	SOST. IL:	SOST. DA:	ORIGINE:				
1		2			3	4	5	6	7	8	

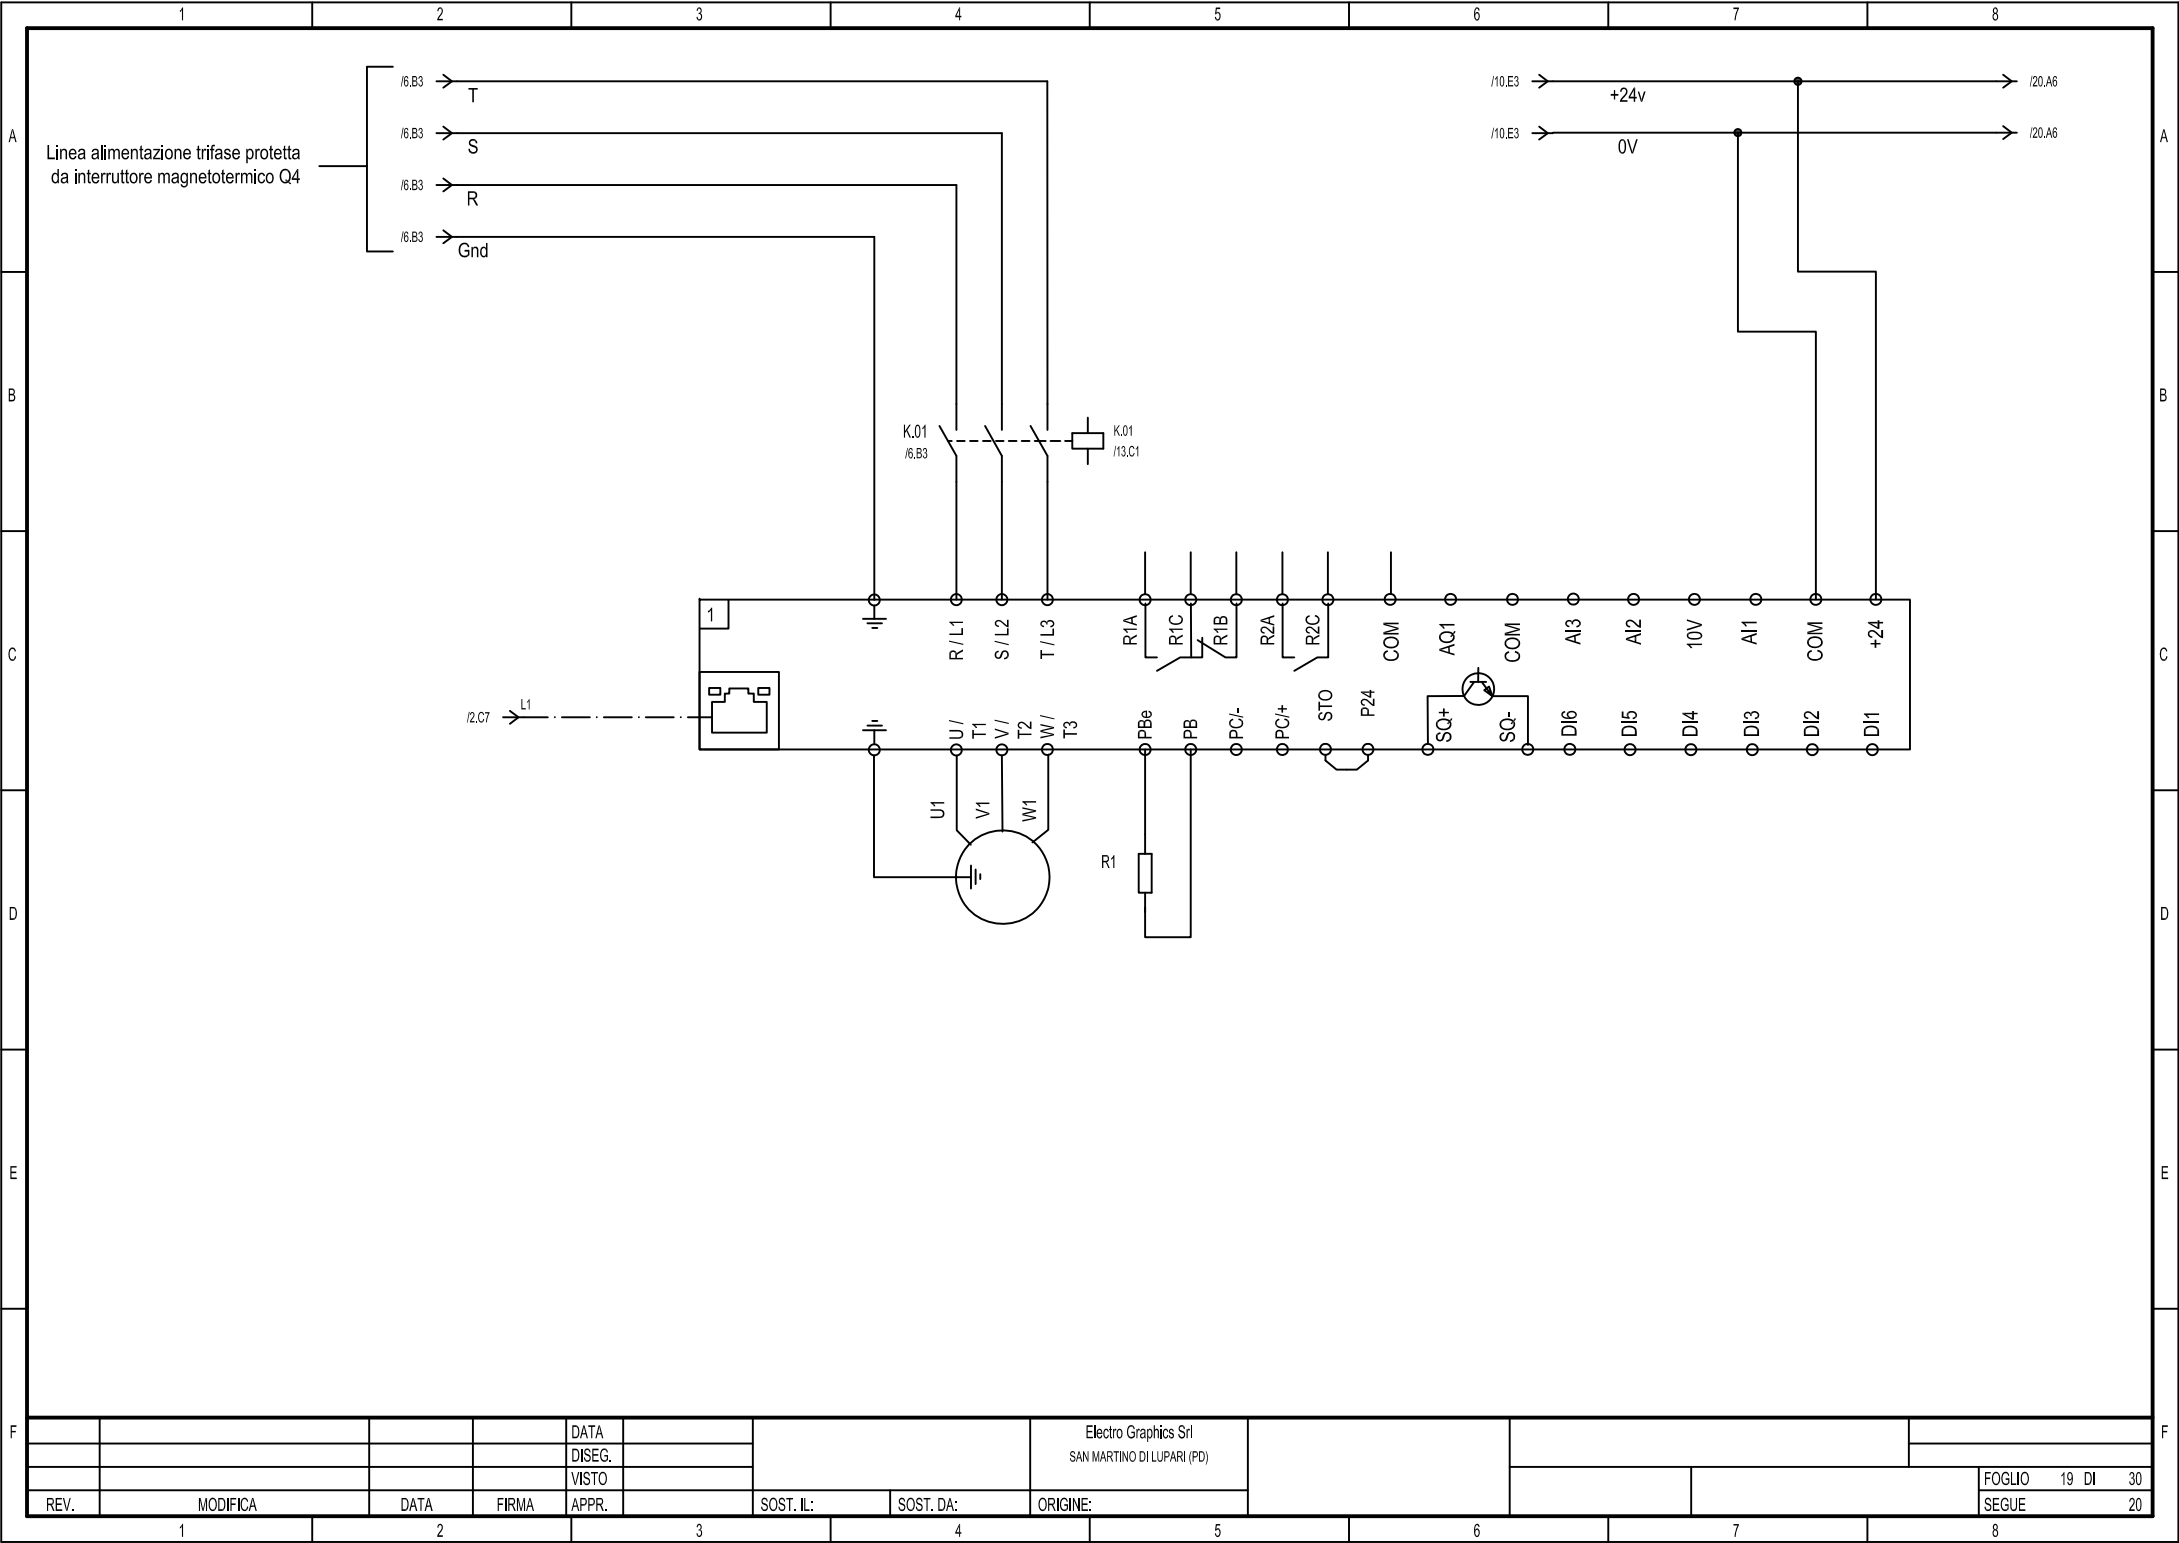


Linea alimentazione trifase protetta
da interruttore magnetotermico Q4


				DATA		Electro Graphics Srl SAN MARTINO DI LUPARI (PD)		FOGLIO 19 DI 30 SEGUE 20	
				DISEG.					
				VISTO					
REV.	MODIFICA	DATA	FIRMA	APPR.	SOST. IL:	SOST. DA:	ORIGINE:		

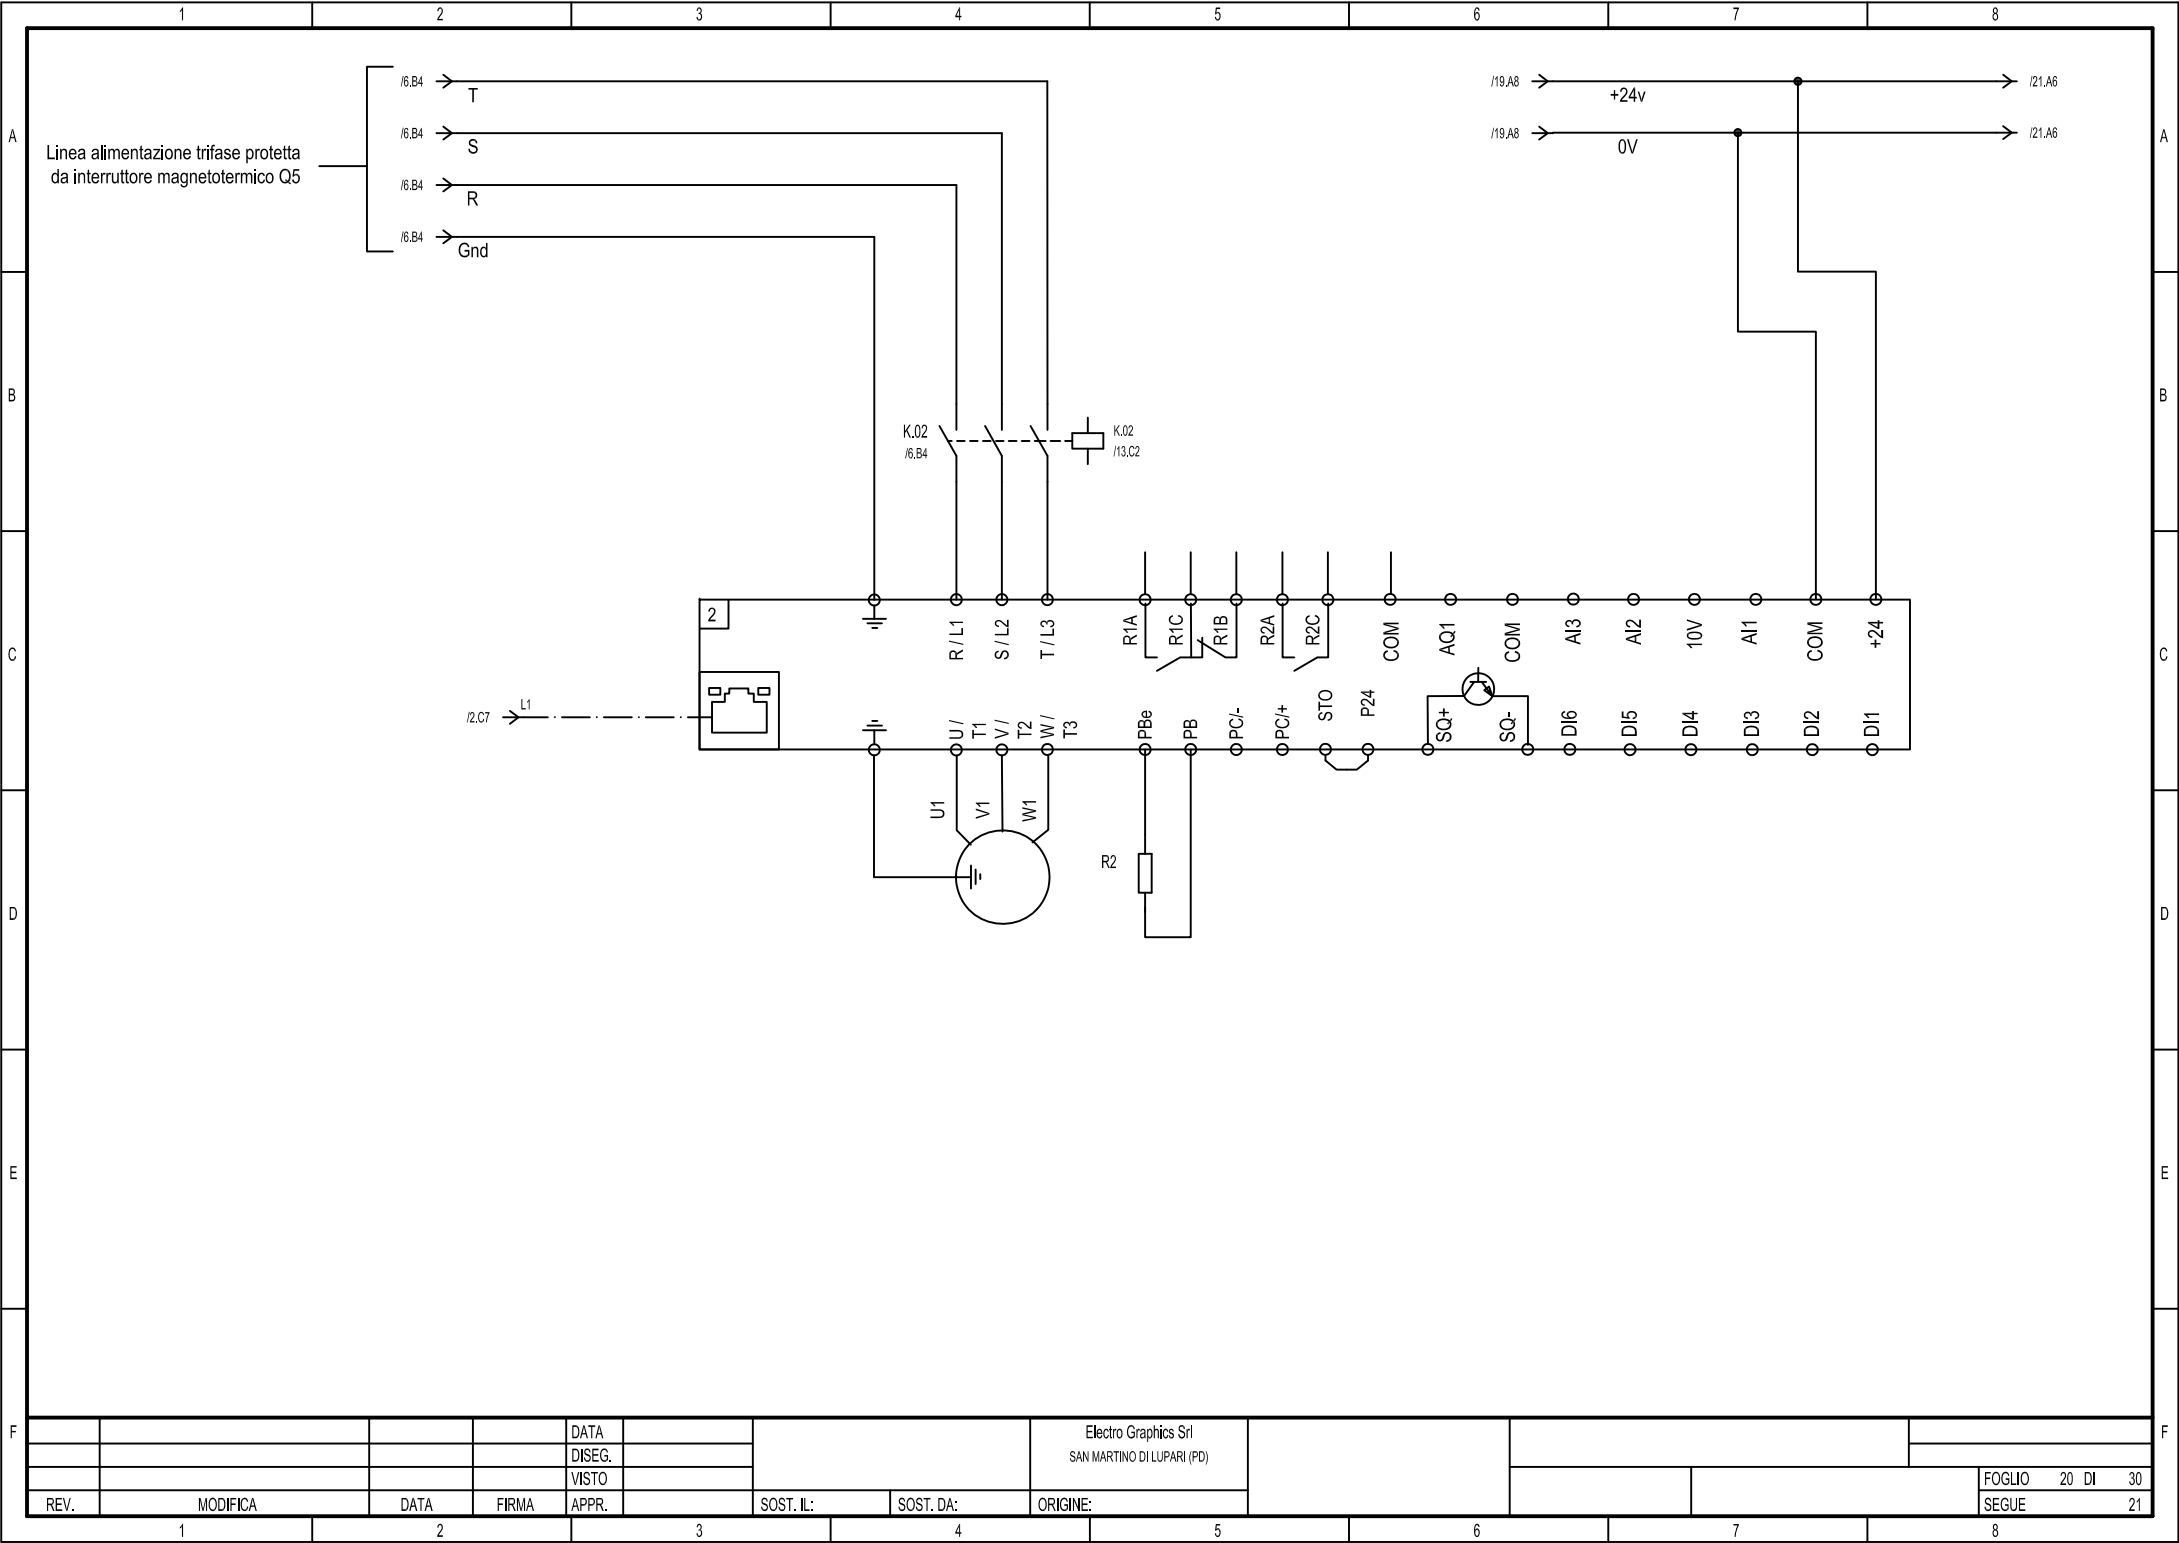



Linea alimentazione trifase protetta
da interruttore magnetotermico Q5

				DATA		Electro Graphics Srl SAN MARTINO DI LUPARI (PD)		FOGLIO 20 DI 30 SEGUE 21	
				DISEG.					
				VISTO					
REV.	MODIFICA	DATA	FIRMA	APPR.	SOST. IL:	SOST. DA:	ORIGINE:		

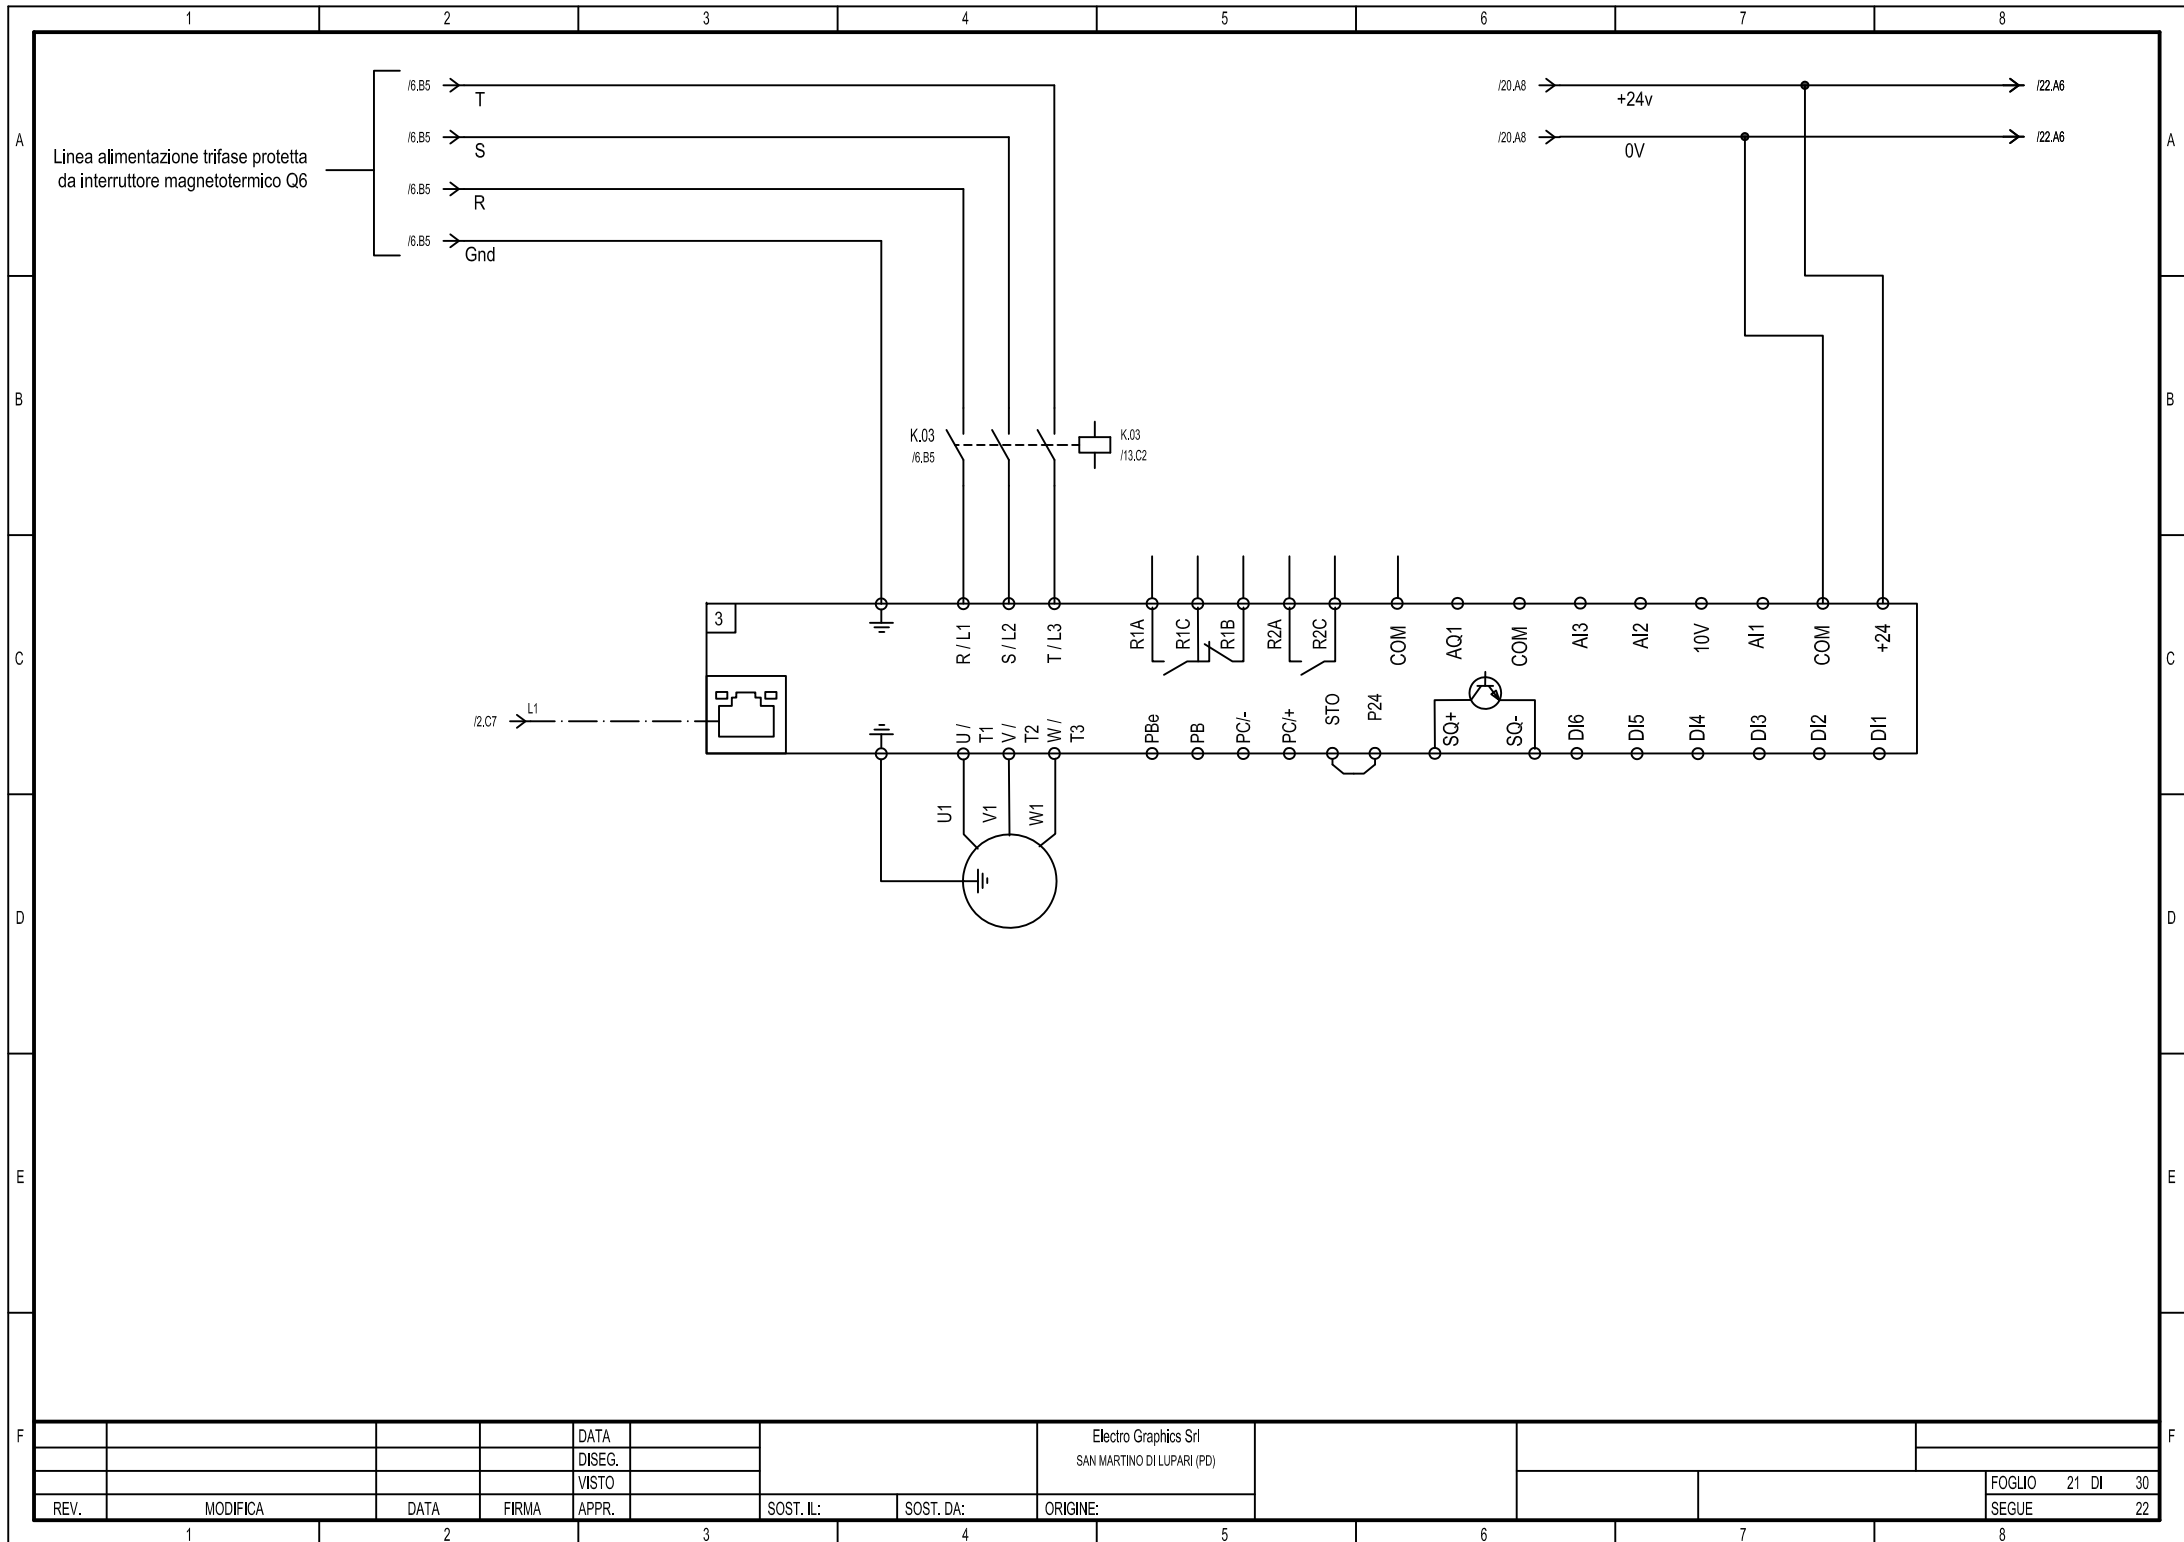


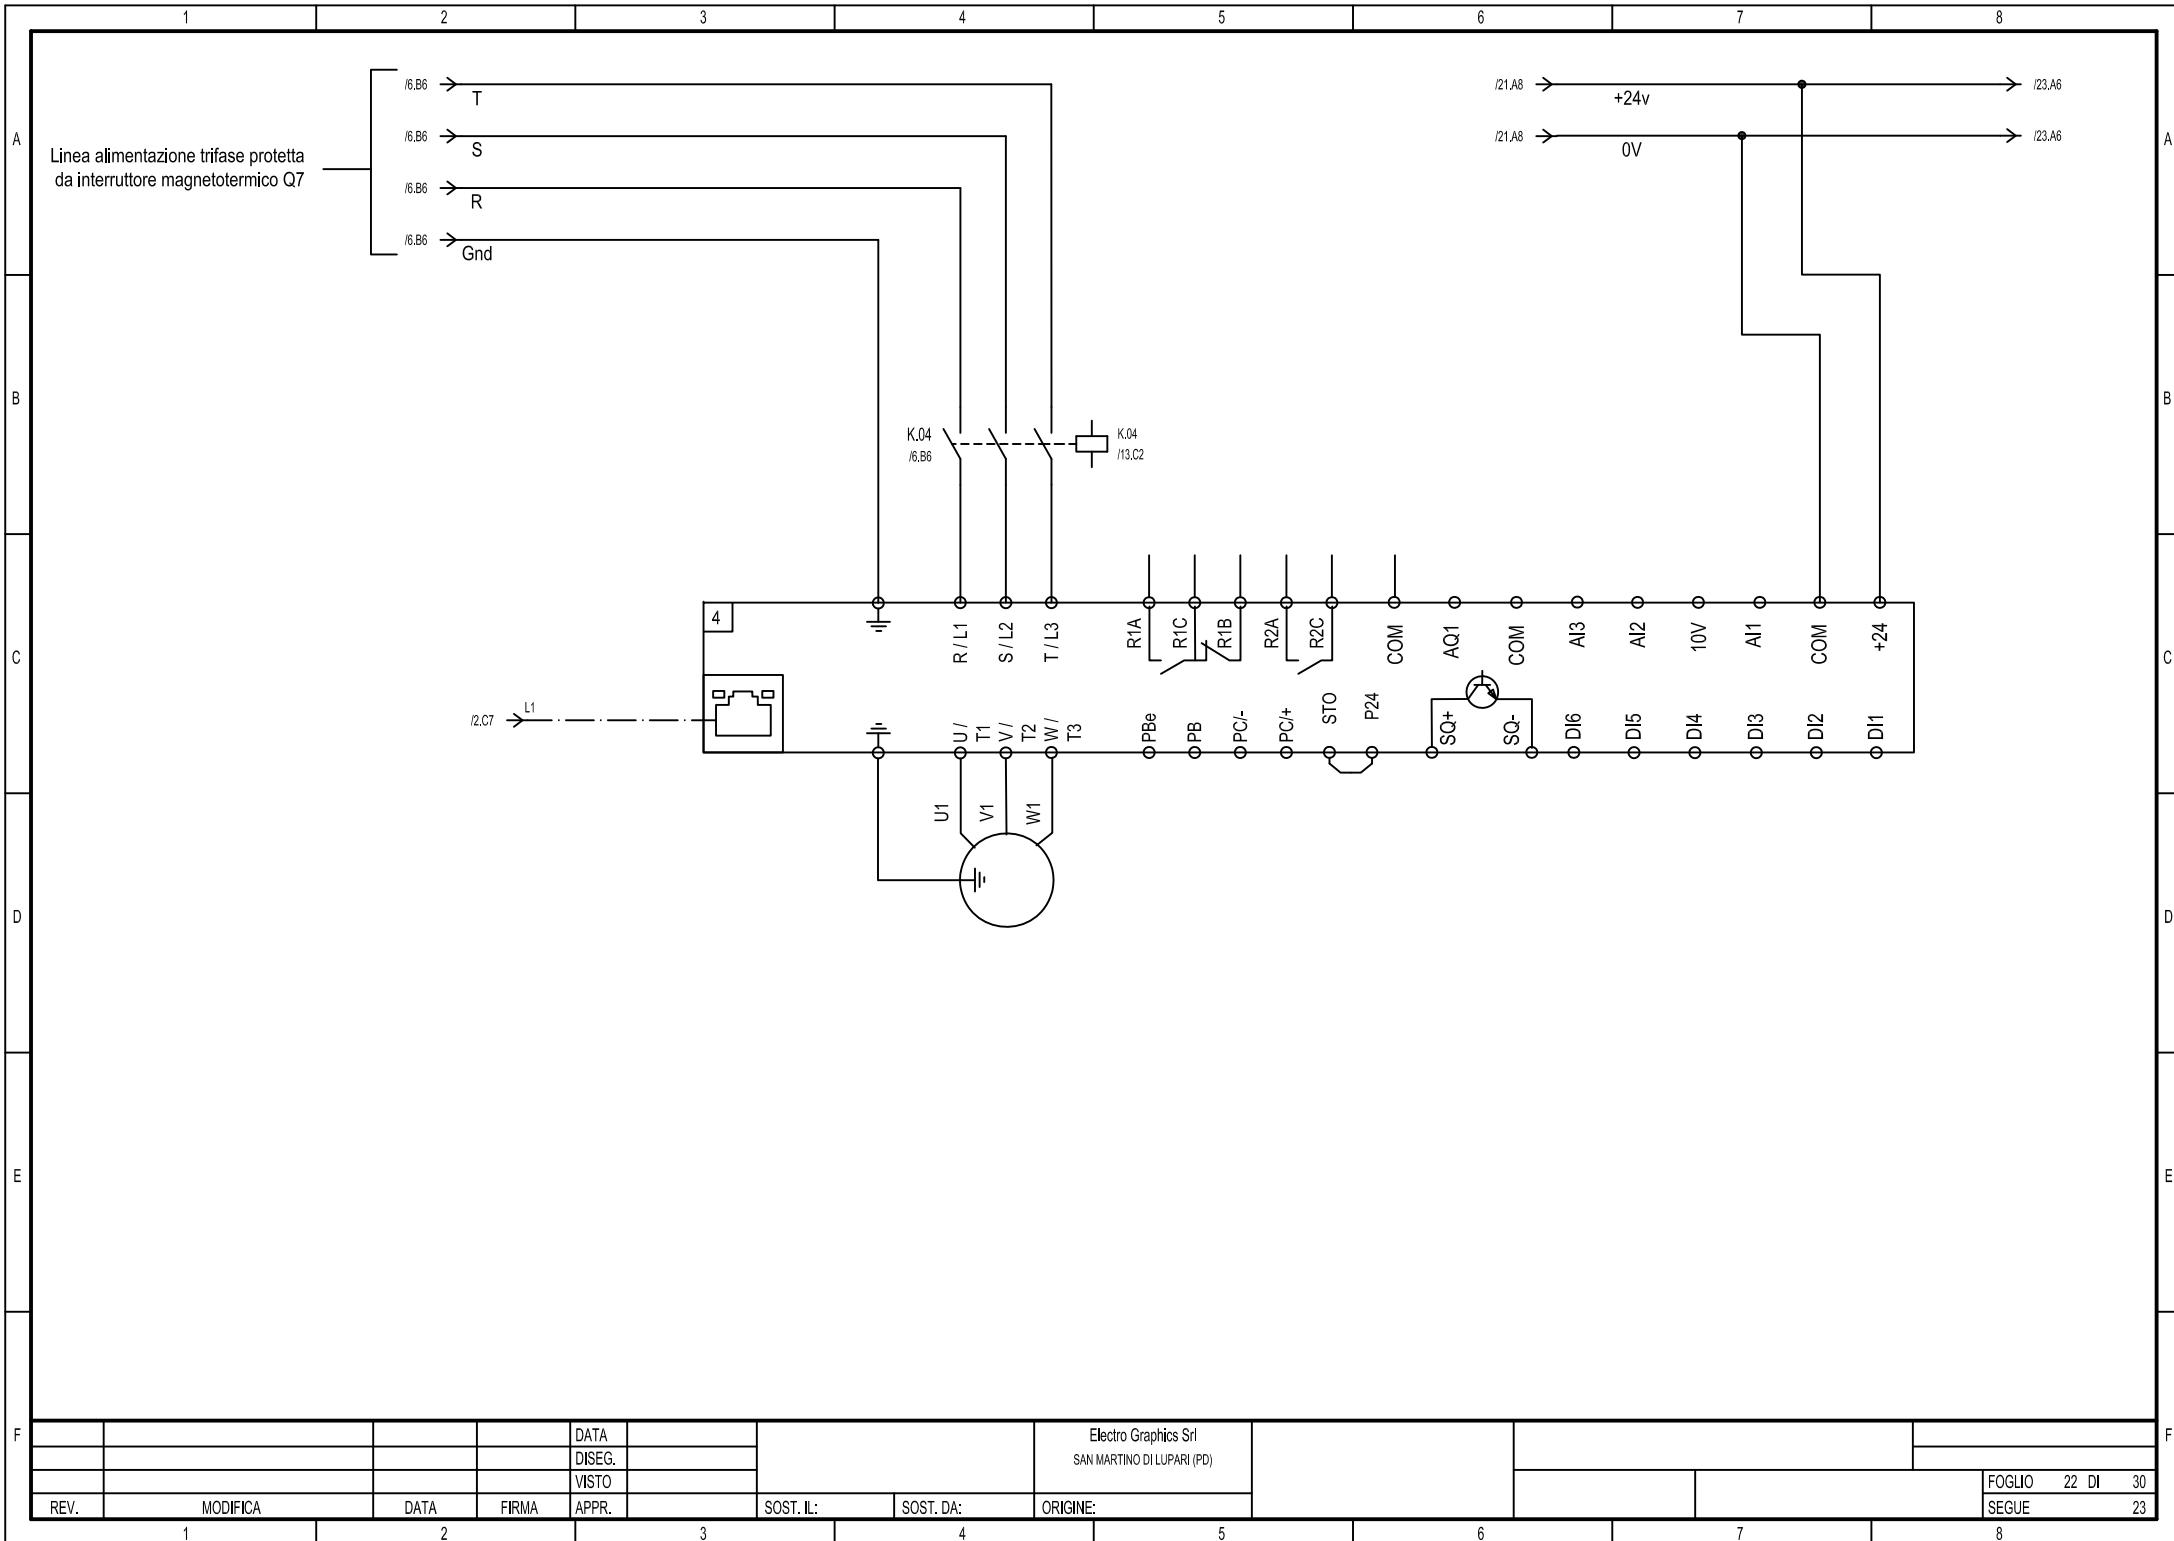

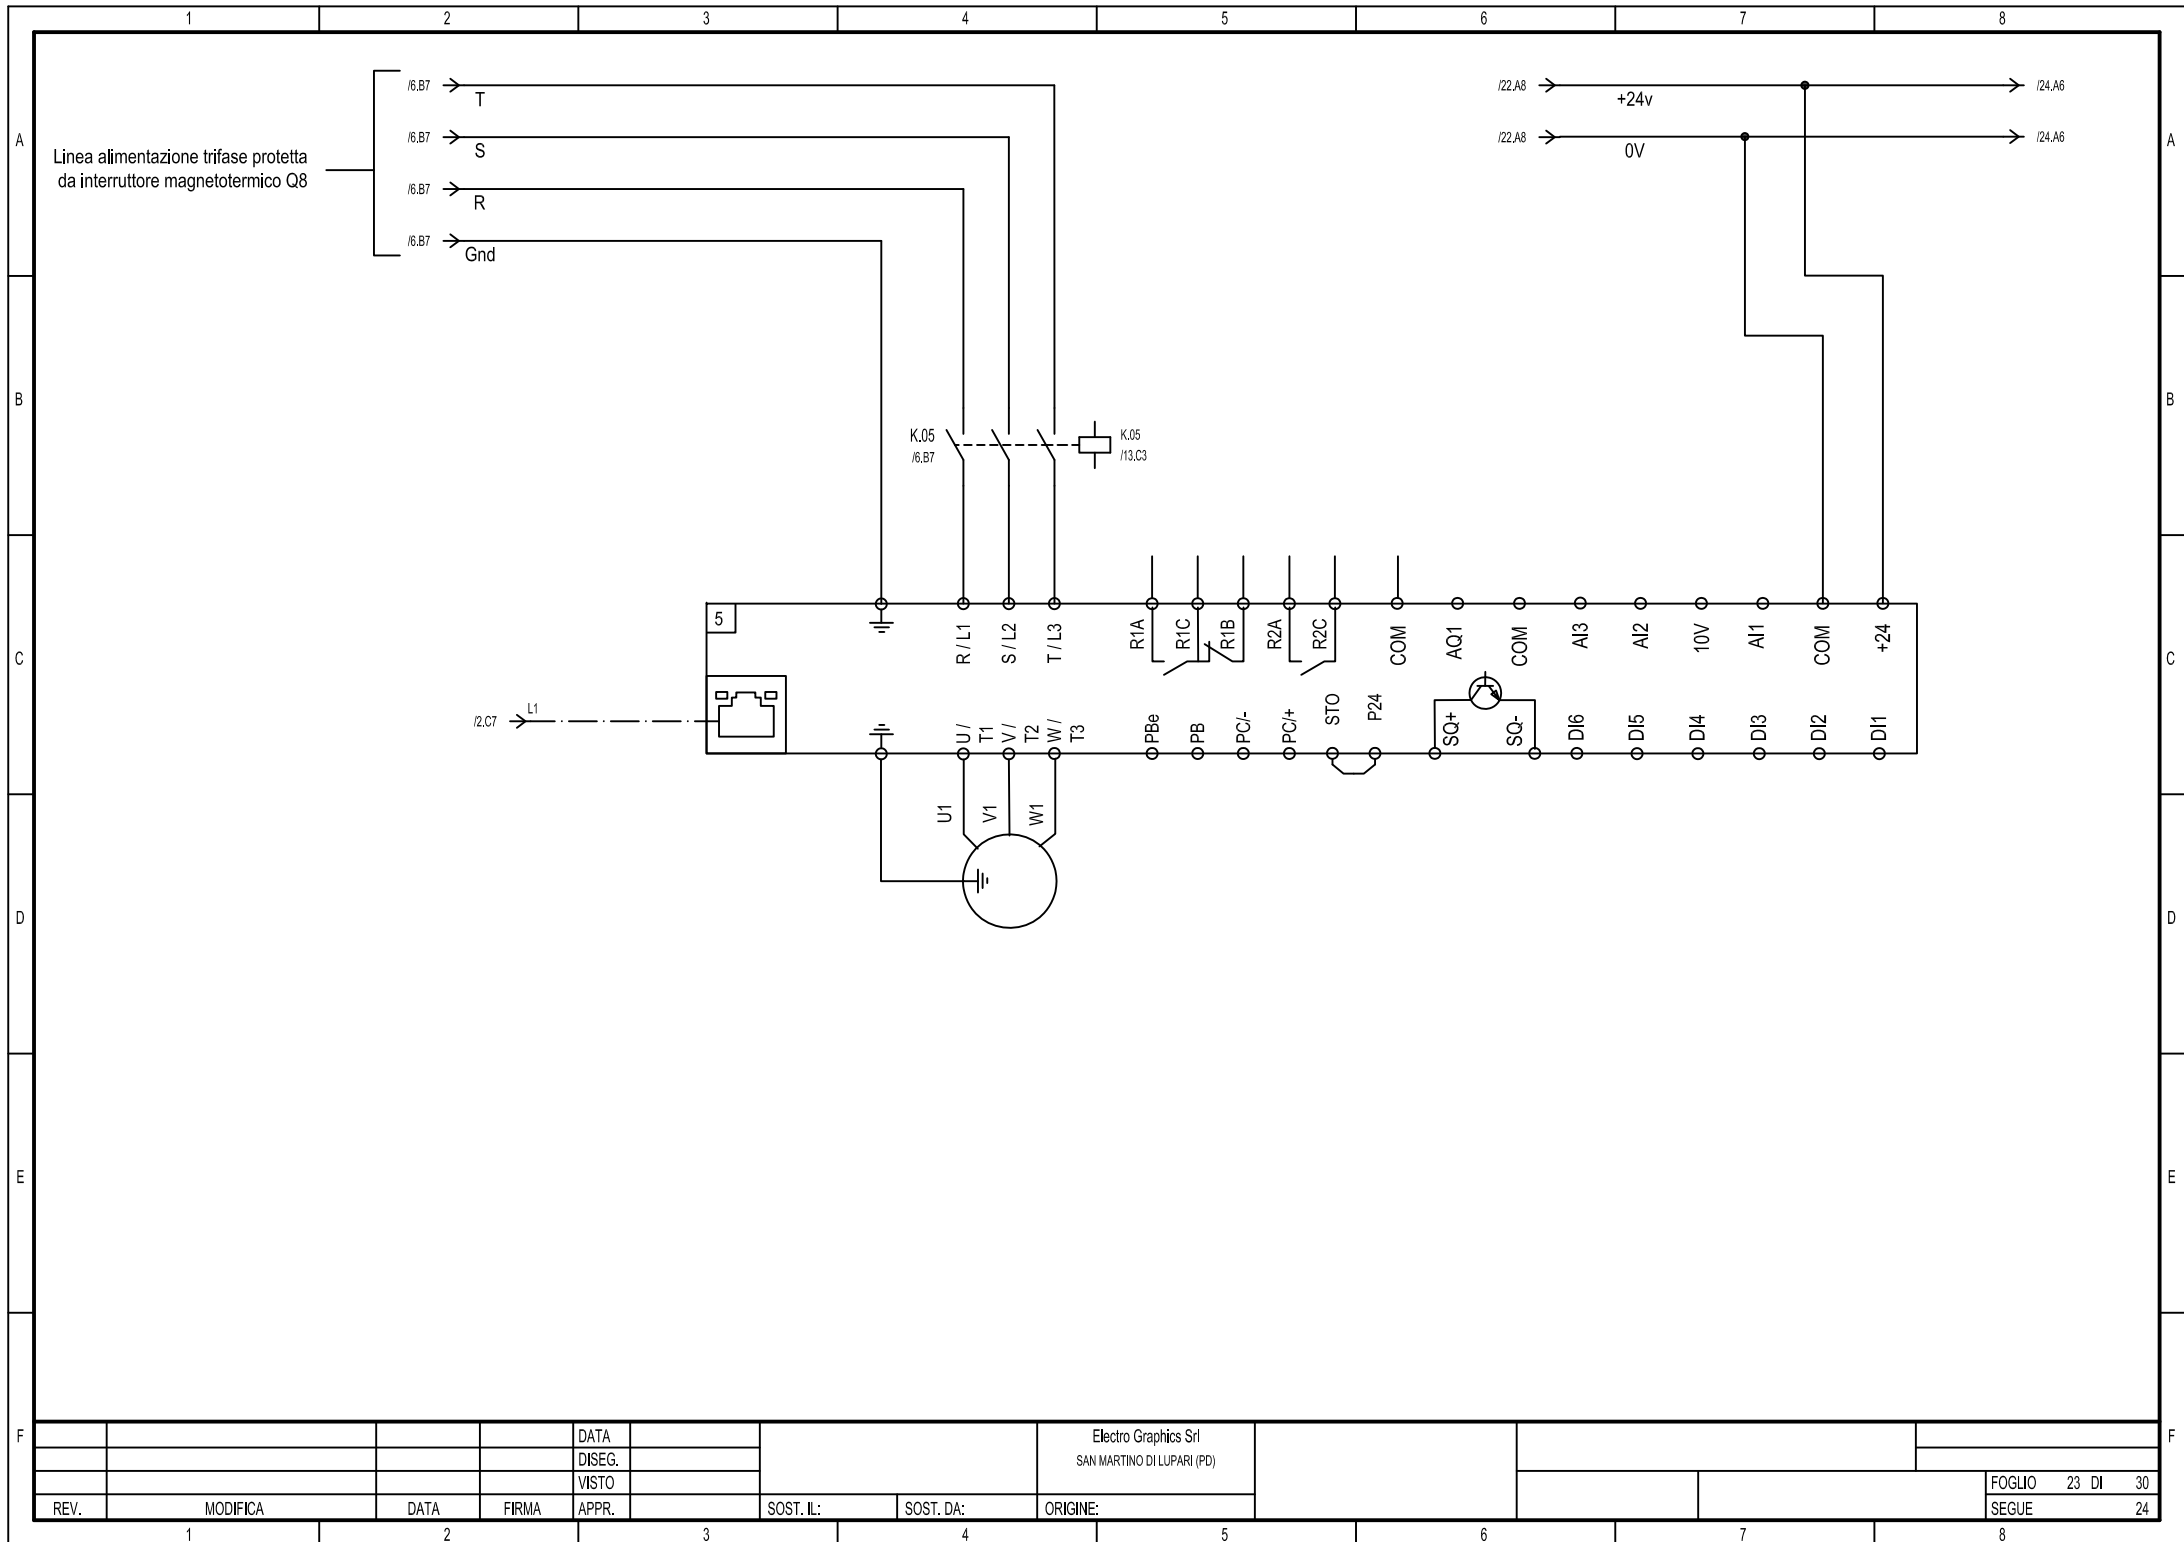

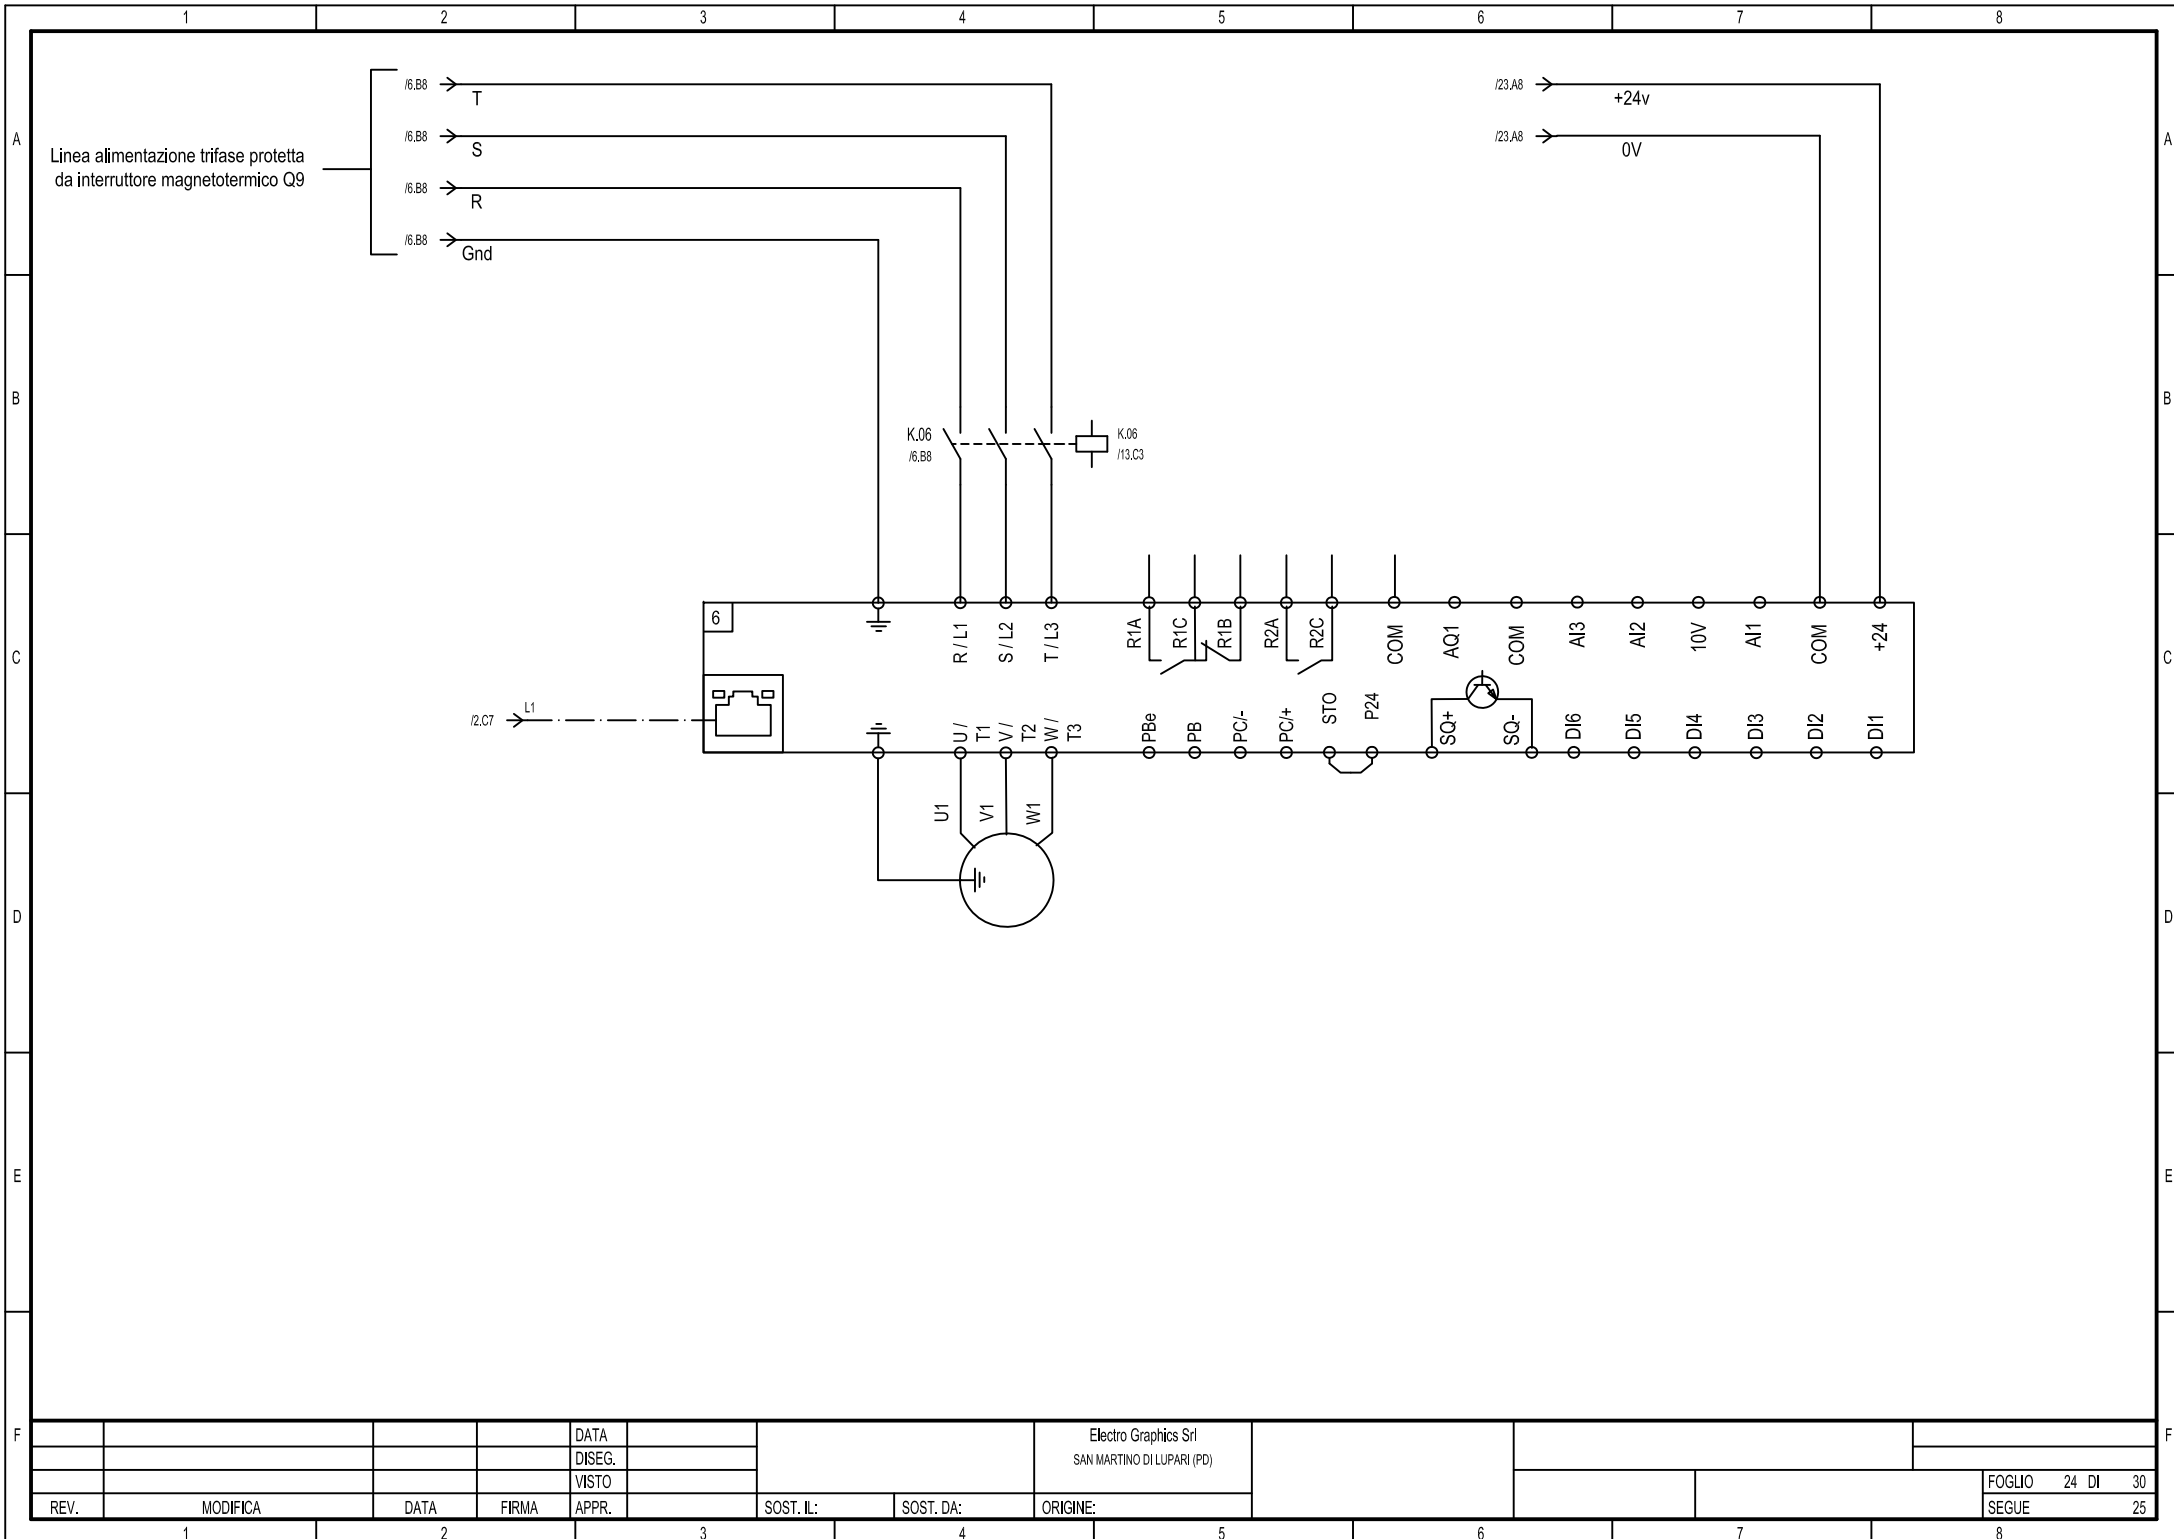

	1	2	3	4	5	6	7	8	
A	<table><tr><th>Sigla su pannello Operatore</th><th>Sigla morsettiera</th><th>Descrizione</th><th>Contatti</th><th>Colore</th><th>retroilluminato</th></tr><tr><td colspan="6">Accensione sistema</td></tr><tr><td>1</td><td>Ir.01</td><td>Interruttore rotativo accensione quadro</td><td>1 NA</td><td>Nero</td><td>NO</td></tr><tr><td>2</td><td>Sp.01</td><td>Spia accensione sistema</td><td>-</td><td>Verde</td><td>SI</td></tr><tr><td colspan="6">Controllo sistema semaforico</td></tr><tr><td>3</td><td>Pi.01</td><td>Pulsante attivazione "tuttorosso"</td><td>1 NA</td><td>Verde</td><td>SI</td></tr><tr><td>4</td><td>Pi.02</td><td>Pulsante disattivazione "tuttorosso"</td><td>1 NA</td><td>Rosso</td><td>SI</td></tr><tr><td>5</td><td>Sp.02</td><td>Spia semaforo in funzione "tuttorosso"</td><td>-</td><td>Gialla</td><td>SI</td></tr><tr><td colspan="6">Controllo barriere motorizzate ponte</td></tr><tr><td>6</td><td>Sp.03</td><td>Spia barriere "aperte"</td><td>-</td><td>Gialla</td><td>SI</td></tr><tr><td>7</td><td>Pi.03</td><td>Pulsante chiusura barriere</td><td>1 NA</td><td>Verde</td><td>SI</td></tr><tr><td>8</td><td>Sp.04</td><td>Spia barriere "chiuse"</td><td>-</td><td>Gialla</td><td>SI</td></tr><tr><td>9</td><td>Pi.04</td><td>Pulsante riapertura barriere</td><td>1 NA</td><td>Verde</td><td>SI</td></tr><tr><td>10</td><td>Pi.09</td><td>Pulsante blocco movimenti</td><td>2 NA</td><td>Rosso</td><td>SI</td></tr><tr><td colspan="6">Controllo appoggi ponte</td></tr><tr><td>11</td><td>Pi.05</td><td>Pulsante sollevamento appoggi</td><td>1 NA</td><td>Verde</td><td>SI</td></tr><tr><td>12</td><td>Pi.06</td><td>Pulsante abbassamento appoggi</td><td>1 NA</td><td>Gialla</td><td>SI</td></tr><tr><td>13</td><td>Pi.10</td><td>Pulsante arresto movimento</td><td>2 NA</td><td>Rosso</td><td>SI</td></tr><tr><td>14</td><td>Sp.05</td><td>Spia appoggio 1 sollevato</td><td>-</td><td>Verde</td><td>SI</td></tr><tr><td>15</td><td>Sp.06</td><td>Spia appoggio 2 sollevato</td><td>-</td><td>Verde</td><td>SI</td></tr><tr><td>16</td><td>Sp.07</td><td>Spia appoggio 3 sollevato</td><td>-</td><td>Verde</td><td>SI</td></tr><tr><td>17</td><td>Sp.08</td><td>Spia appoggio 4 sollevato</td><td>-</td><td>Verde</td><td>SI</td></tr><tr><td>18</td><td>Sp.09</td><td>Spia appoggio 1 chiuso</td><td>-</td><td>Verde</td><td>SI</td></tr><tr><td>19</td><td>Sp.10</td><td>Spia appoggio 2 chiuso</td><td>-</td><td>Verde</td><td>SI</td></tr><tr><td>20</td><td>Sp.11</td><td>Spia appoggio 3 chiuso</td><td>-</td><td>Verde</td><td>SI</td></tr><tr><td>21</td><td>Sp.12</td><td>Spia appoggio 4 chiuso</td><td>-</td><td>Verde</td><td>SI</td></tr><tr><td colspan="6">Movimentazione ponte</td></tr><tr><td>23</td><td>Pi.07</td><td>Pulsante rotazione antioraria (apertura)</td><td>1 NA</td><td>Verde</td><td>SI</td></tr><tr><td>26</td><td>Pi.08</td><td>Pulsante rotazione oraria (chiusura)</td><td>1 NA</td><td>Verde</td><td>SI</td></tr><tr><td>27</td><td>Pi.11</td><td>Pulsante arresto movimento</td><td>2 NA</td><td>Rosso</td><td>SI</td></tr><tr><td>22</td><td>Sp.13</td><td>Spia ponte chiuso</td><td>-</td><td>Verde</td><td>SI</td></tr><tr><td>24</td><td>Sp.14</td><td>Spia ponte in movimento</td><td>-</td><td>Gialla</td><td>SI</td></tr><tr><td>25</td><td>Sp.15</td><td>Spia ponte aperto</td><td>-</td><td>Verde</td><td>SI</td></tr><tr><td colspan="6">Spie riporto errore</td></tr><tr><td>28</td><td>Sp.16</td><td>Spia errore azionamento barriere</td><td>-</td><td>Rosso</td><td>SI</td></tr><tr><td>29</td><td>Sp.17</td><td>Spia errore appoggi</td><td>-</td><td>Rosso</td><td>SI</td></tr><tr><td>30</td><td>Sp.18</td><td>Spia errore azionamento ponte</td><td>-</td><td>Rosso</td><td>SI</td></tr><tr><td>31</td><td>Sp.19</td><td>Pre-allarme sensori generale</td><td>-</td><td>Gialla</td><td>SI</td></tr></table>						Sigla su pannello Operatore	Sigla morsettiera	Descrizione	Contatti	Colore	retroilluminato	Accensione sistema						1	Ir.01	Interruttore rotativo accensione quadro	1 NA	Nero	NO	2	Sp.01	Spia accensione sistema	-	Verde	SI	Controllo sistema semaforico						3	Pi.01	Pulsante attivazione "tuttorosso"	1 NA	Verde	SI	4	Pi.02	Pulsante disattivazione "tuttorosso"	1 NA	Rosso	SI	5	Sp.02	Spia semaforo in funzione "tuttorosso"	-	Gialla	SI	Controllo barriere motorizzate ponte						6	Sp.03	Spia barriere "aperte"	-	Gialla	SI	7	Pi.03	Pulsante chiusura barriere	1 NA	Verde	SI	8	Sp.04	Spia barriere "chiuse"	-	Gialla	SI	9	Pi.04	Pulsante riapertura barriere	1 NA	Verde	SI	10	Pi.09	Pulsante blocco movimenti	2 NA	Rosso	SI	Controllo appoggi ponte						11	Pi.05	Pulsante sollevamento appoggi	1 NA	Verde	SI	12	Pi.06	Pulsante abbassamento appoggi	1 NA	Gialla	SI	13	Pi.10	Pulsante arresto movimento	2 NA	Rosso	SI	14	Sp.05	Spia appoggio 1 sollevato	-	Verde	SI	15	Sp.06	Spia appoggio 2 sollevato	-	Verde	SI	16	Sp.07	Spia appoggio 3 sollevato	-	Verde	SI	17	Sp.08	Spia appoggio 4 sollevato	-	Verde	SI	18	Sp.09	Spia appoggio 1 chiuso	-	Verde	SI	19	Sp.10	Spia appoggio 2 chiuso	-	Verde	SI	20	Sp.11	Spia appoggio 3 chiuso	-	Verde	SI	21	Sp.12	Spia appoggio 4 chiuso	-	Verde	SI	Movimentazione ponte						23	Pi.07	Pulsante rotazione antioraria (apertura)	1 NA	Verde	SI	26	Pi.08	Pulsante rotazione oraria (chiusura)	1 NA	Verde	SI	27	Pi.11	Pulsante arresto movimento	2 NA	Rosso	SI	22	Sp.13	Spia ponte chiuso	-	Verde	SI	24	Sp.14	Spia ponte in movimento	-	Gialla	SI	25	Sp.15	Spia ponte aperto	-	Verde	SI	Spie riporto errore						28	Sp.16	Spia errore azionamento barriere	-	Rosso	SI	29	Sp.17	Spia errore appoggi	-	Rosso	SI	30	Sp.18	Spia errore azionamento ponte	-	Rosso	SI	31	Sp.19	Pre-allarme sensori generale	-	Gialla	SI	<table><tr><th>Sigla schemi</th><th>Descrizione</th><th>Modello</th></tr><tr><td>Mt.01</td><td>Motore rotazione 01 ponte, potenza 2,2 kW 3F 400V</td><td rowspan="6">vedi fornitura meccanica</td></tr><tr><td>Mt.02</td><td>Motore rotazione 02 ponte, potenza 2,2 kW 3F 400V</td></tr><tr><td>Mt.03</td><td>Motore per appoggio 01, potenza 1,5 kW 3F 400V</td></tr><tr><td>Mt.04</td><td>Motore per appoggio 02, potenza 1,5 kW 3F 400V</td></tr><tr><td>Mt.05</td><td>Motore per appoggio 03, potenza 1,5 kW 3F 400V</td></tr><tr><td>Mt.06</td><td>Motore per appoggio 04, potenza 1,5 kW 3F 400V</td></tr><tr><td>R.01</td><td>Resistenza di rfenatura per inverter In.01 100 ohm</td><td>VW3A7608R07</td></tr><tr><td>R.02</td><td>Resistenza di rfenatura per inverter In.02 100 ohm</td><td>VW3A7608R07</td></tr><tr><td>In.01</td><td>Inverter motore rotazione 01</td><td>ATV320U30N4C</td></tr><tr><td>In.02</td><td>Inverter motore rotazione 02</td><td>ATV320U30N4C</td></tr><tr><td>In.03</td><td>Inverter motore appoggio 1</td><td>ATV320U15N4C</td></tr><tr><td>In.04</td><td>Inverter motore appoggio 2</td><td>ATV320U15N4C</td></tr><tr><td>In.05</td><td>Inverter motore appoggio 3</td><td>ATV320U15N4C</td></tr><tr><td>In.06</td><td>Inverter motore appoggio 4</td><td>ATV320U15N4C</td></tr><tr><td>PLC-01</td><td>Modulo alimentazione M340 16,8 W 230/24V</td><td>BMXCPS2010</td></tr><tr><td>PLC-02</td><td>Modulo processore M340 1024 I/O 24V</td><td>BMXP3420302</td></tr><tr><td>PLC-03</td><td>Modulo M340 16 uscite digitali 24V</td><td>BMXDDO1602</td></tr><tr><td>PLC-04</td><td>Modulo M340 16 uscite digitali 24V</td><td>BMXDDO1602</td></tr><tr><td>PLC-05</td><td>Modulo M340 16 uscite digitali 24V</td><td>BMXDDO1602</td></tr><tr><td>PLC-06</td><td>Modulo M340 32 ingressi digitali 24V</td><td>BMXDDI3232</td></tr><tr><td>PLC-07</td><td>Modulo M340 32 ingressi digitali 24V</td><td>BMXDDI3232</td></tr></table>		Sigla schemi	Descrizione	Modello	Mt.01	Motore rotazione 01 ponte, potenza 2,2 kW 3F 400V	vedi fornitura meccanica	Mt.02	Motore rotazione 02 ponte, potenza 2,2 kW 3F 400V	Mt.03	Motore per appoggio 01, potenza 1,5 kW 3F 400V	Mt.04	Motore per appoggio 02, potenza 1,5 kW 3F 400V	Mt.05	Motore per appoggio 03, potenza 1,5 kW 3F 400V	Mt.06	Motore per appoggio 04, potenza 1,5 kW 3F 400V	R.01	Resistenza di rfenatura per inverter In.01 100 ohm	VW3A7608R07	R.02	Resistenza di rfenatura per inverter In.02 100 ohm	VW3A7608R07	In.01	Inverter motore rotazione 01	ATV320U30N4C	In.02	Inverter motore rotazione 02	ATV320U30N4C	In.03	Inverter motore appoggio 1	ATV320U15N4C	In.04	Inverter motore appoggio 2	ATV320U15N4C	In.05	Inverter motore appoggio 3	ATV320U15N4C	In.06	Inverter motore appoggio 4	ATV320U15N4C	PLC-01	Modulo alimentazione M340 16,8 W 230/24V	BMXCPS2010	PLC-02	Modulo processore M340 1024 I/O 24V	BMXP3420302	PLC-03	Modulo M340 16 uscite digitali 24V	BMXDDO1602	PLC-04	Modulo M340 16 uscite digitali 24V	BMXDDO1602	PLC-05	Modulo M340 16 uscite digitali 24V	BMXDDO1602	PLC-06	Modulo M340 32 ingressi digitali 24V	BMXDDI3232	PLC-07	Modulo M340 32 ingressi digitali 24V	BMXDDI3232
Sigla su pannello Operatore	Sigla morsettiera	Descrizione	Contatti	Colore	retroilluminato	
Accensione sistema	
1	Ir.01	Interruttore rotativo accensione quadro	1 NA	Nero	NO	
2	Sp.01	Spia accensione sistema	-	Verde	SI	
Controllo sistema semaforico	
3	Pi.01	Pulsante attivazione "tuttorosso"	1 NA	Verde	SI	
4	Pi.02	Pulsante disattivazione "tuttorosso"	1 NA	Rosso	SI	
5	Sp.02	Spia semaforo in funzione "tuttorosso"	-	Gialla	SI	
Controllo barriere motorizzate ponte	
6	Sp.03	Spia barriere "aperte"	-	Gialla	SI	
7	Pi.03	Pulsante chiusura barriere	1 NA	Verde	SI	
8	Sp.04	Spia barriere "chiuse"	-	Gialla	SI	
9	Pi.04	Pulsante riapertura barriere	1 NA	Verde	SI	
10	Pi.09	Pulsante blocco movimenti	2 NA	Rosso	SI	
Controllo appoggi ponte	
11	Pi.05	Pulsante sollevamento appoggi	1 NA	Verde	SI	
12	Pi.06	Pulsante abbassamento appoggi	1 NA	Gialla	SI	
13	Pi.10	Pulsante arresto movimento	2 NA	Rosso	SI	
14	Sp.05	Spia appoggio 1 sollevato	-	Verde	SI	
15	Sp.06	Spia appoggio 2 sollevato	-	Verde	SI	
16	Sp.07	Spia appoggio 3 sollevato	-	Verde	SI	
17	Sp.08	Spia appoggio 4 sollevato	-	Verde	SI	
18	Sp.09	Spia appoggio 1 chiuso	-	Verde	SI	
19	Sp.10	Spia appoggio 2 chiuso	-	Verde	SI	
20	Sp.11	Spia appoggio 3 chiuso	-	Verde	SI	
21	Sp.12	Spia appoggio 4 chiuso	-	Verde	SI	
Movimentazione ponte	
23	Pi.07	Pulsante rotazione antioraria (apertura)	1 NA	Verde	SI	
26	Pi.08	Pulsante rotazione oraria (chiusura)	1 NA	Verde	SI	
27	Pi.11	Pulsante arresto movimento	2 NA	Rosso	SI	
22	Sp.13	Spia ponte chiuso	-	Verde	SI	
24	Sp.14	Spia ponte in movimento	-	Gialla	SI	
25	Sp.15	Spia ponte aperto	-	Verde	SI	
Spie riporto errore	
28	Sp.16	Spia errore azionamento barriere	-	Rosso	SI	
29	Sp.17	Spia errore appoggi	-	Rosso	SI	
30	Sp.18	Spia errore azionamento ponte	-	Rosso	SI	
31	Sp.19	Pre-allarme sensori generale	-	Gialla	SI	
Sigla schemi	Descrizione	Modello	
Mt.01	Motore rotazione 01 ponte, potenza 2,2 kW 3F 400V	vedi fornitura meccanica	
Mt.02	Motore rotazione 02 ponte, potenza 2,2 kW 3F 400V	
Mt.03	Motore per appoggio 01, potenza 1,5 kW 3F 400V	
Mt.04	Motore per appoggio 02, potenza 1,5 kW 3F 400V	
Mt.05	Motore per appoggio 03, potenza 1,5 kW 3F 400V	
Mt.06	Motore per appoggio 04, potenza 1,5 kW 3F 400V	
R.01	Resistenza di rfenatura per inverter In.01 100 ohm	VW3A7608R07	
R.02	Resistenza di rfenatura per inverter In.02 100 ohm	VW3A7608R07	
In.01	Inverter motore rotazione 01	ATV320U30N4C	
In.02	Inverter motore rotazione 02	ATV320U30N4C	
In.03	Inverter motore appoggio 1	ATV320U15N4C	
In.04	Inverter motore appoggio 2	ATV320U15N4C	
In.05	Inverter motore appoggio 3	ATV320U15N4C	
In.06	Inverter motore appoggio 4	ATV320U15N4C	
PLC-01	Modulo alimentazione M340 16,8 W 230/24V	BMXCPS2010	
PLC-02	Modulo processore M340 1024 I/O 24V	BMXP3420302	
PLC-03	Modulo M340 16 uscite digitali 24V	BMXDDO1602	
PLC-04	Modulo M340 16 uscite digitali 24V	BMXDDO1602	
PLC-05	Modulo M340 16 uscite digitali 24V	BMXDDO1602	
PLC-06	Modulo M340 32 ingressi digitali 24V	BMXDDI3232	
PLC-07	Modulo M340 32 ingressi digitali 24V	BMXDDI3232	
B									B	
C									C	
D									D	
E									E	
F	<table><tr><td></td><td></td><td></td><td></td><td>DATA</td><td></td><td></td><td>Electro Graphics Srl</td><td></td><td></td><td></td><td></td></tr><tr><td></td><td></td><td></td><td></td><td>DISEG.</td><td></td><td></td><td>SAN MARTINO DI LUPARI (PD)</td><td></td><td></td><td></td><td></td></tr><tr><td></td><td></td><td></td><td></td><td>VISTO</td><td></td><td></td><td></td><td></td><td></td><td></td><td></td></tr><tr><td>REV.</td><td>MODIFICA</td><td>DATA</td><td>FIRMA</td><td>APPR.</td><td></td><td>SOST. IL:</td><td>SOST. DA:</td><td>ORIGINE:</td><td></td><td></td><td></td></tr></table>										DATA			Electro Graphics Srl									DISEG.			SAN MARTINO DI LUPARI (PD)									VISTO								REV.	MODIFICA	DATA	FIRMA	APPR.		SOST. IL:	SOST. DA:	ORIGINE:						F	
				DATA			Electro Graphics Srl	
				DISEG.			SAN MARTINO DI LUPARI (PD)	
				VISTO	
REV.	MODIFICA	DATA	FIRMA	APPR.		SOST. IL:	SOST. DA:	ORIGINE:	
	1	2	3	4	5	6	7	8	

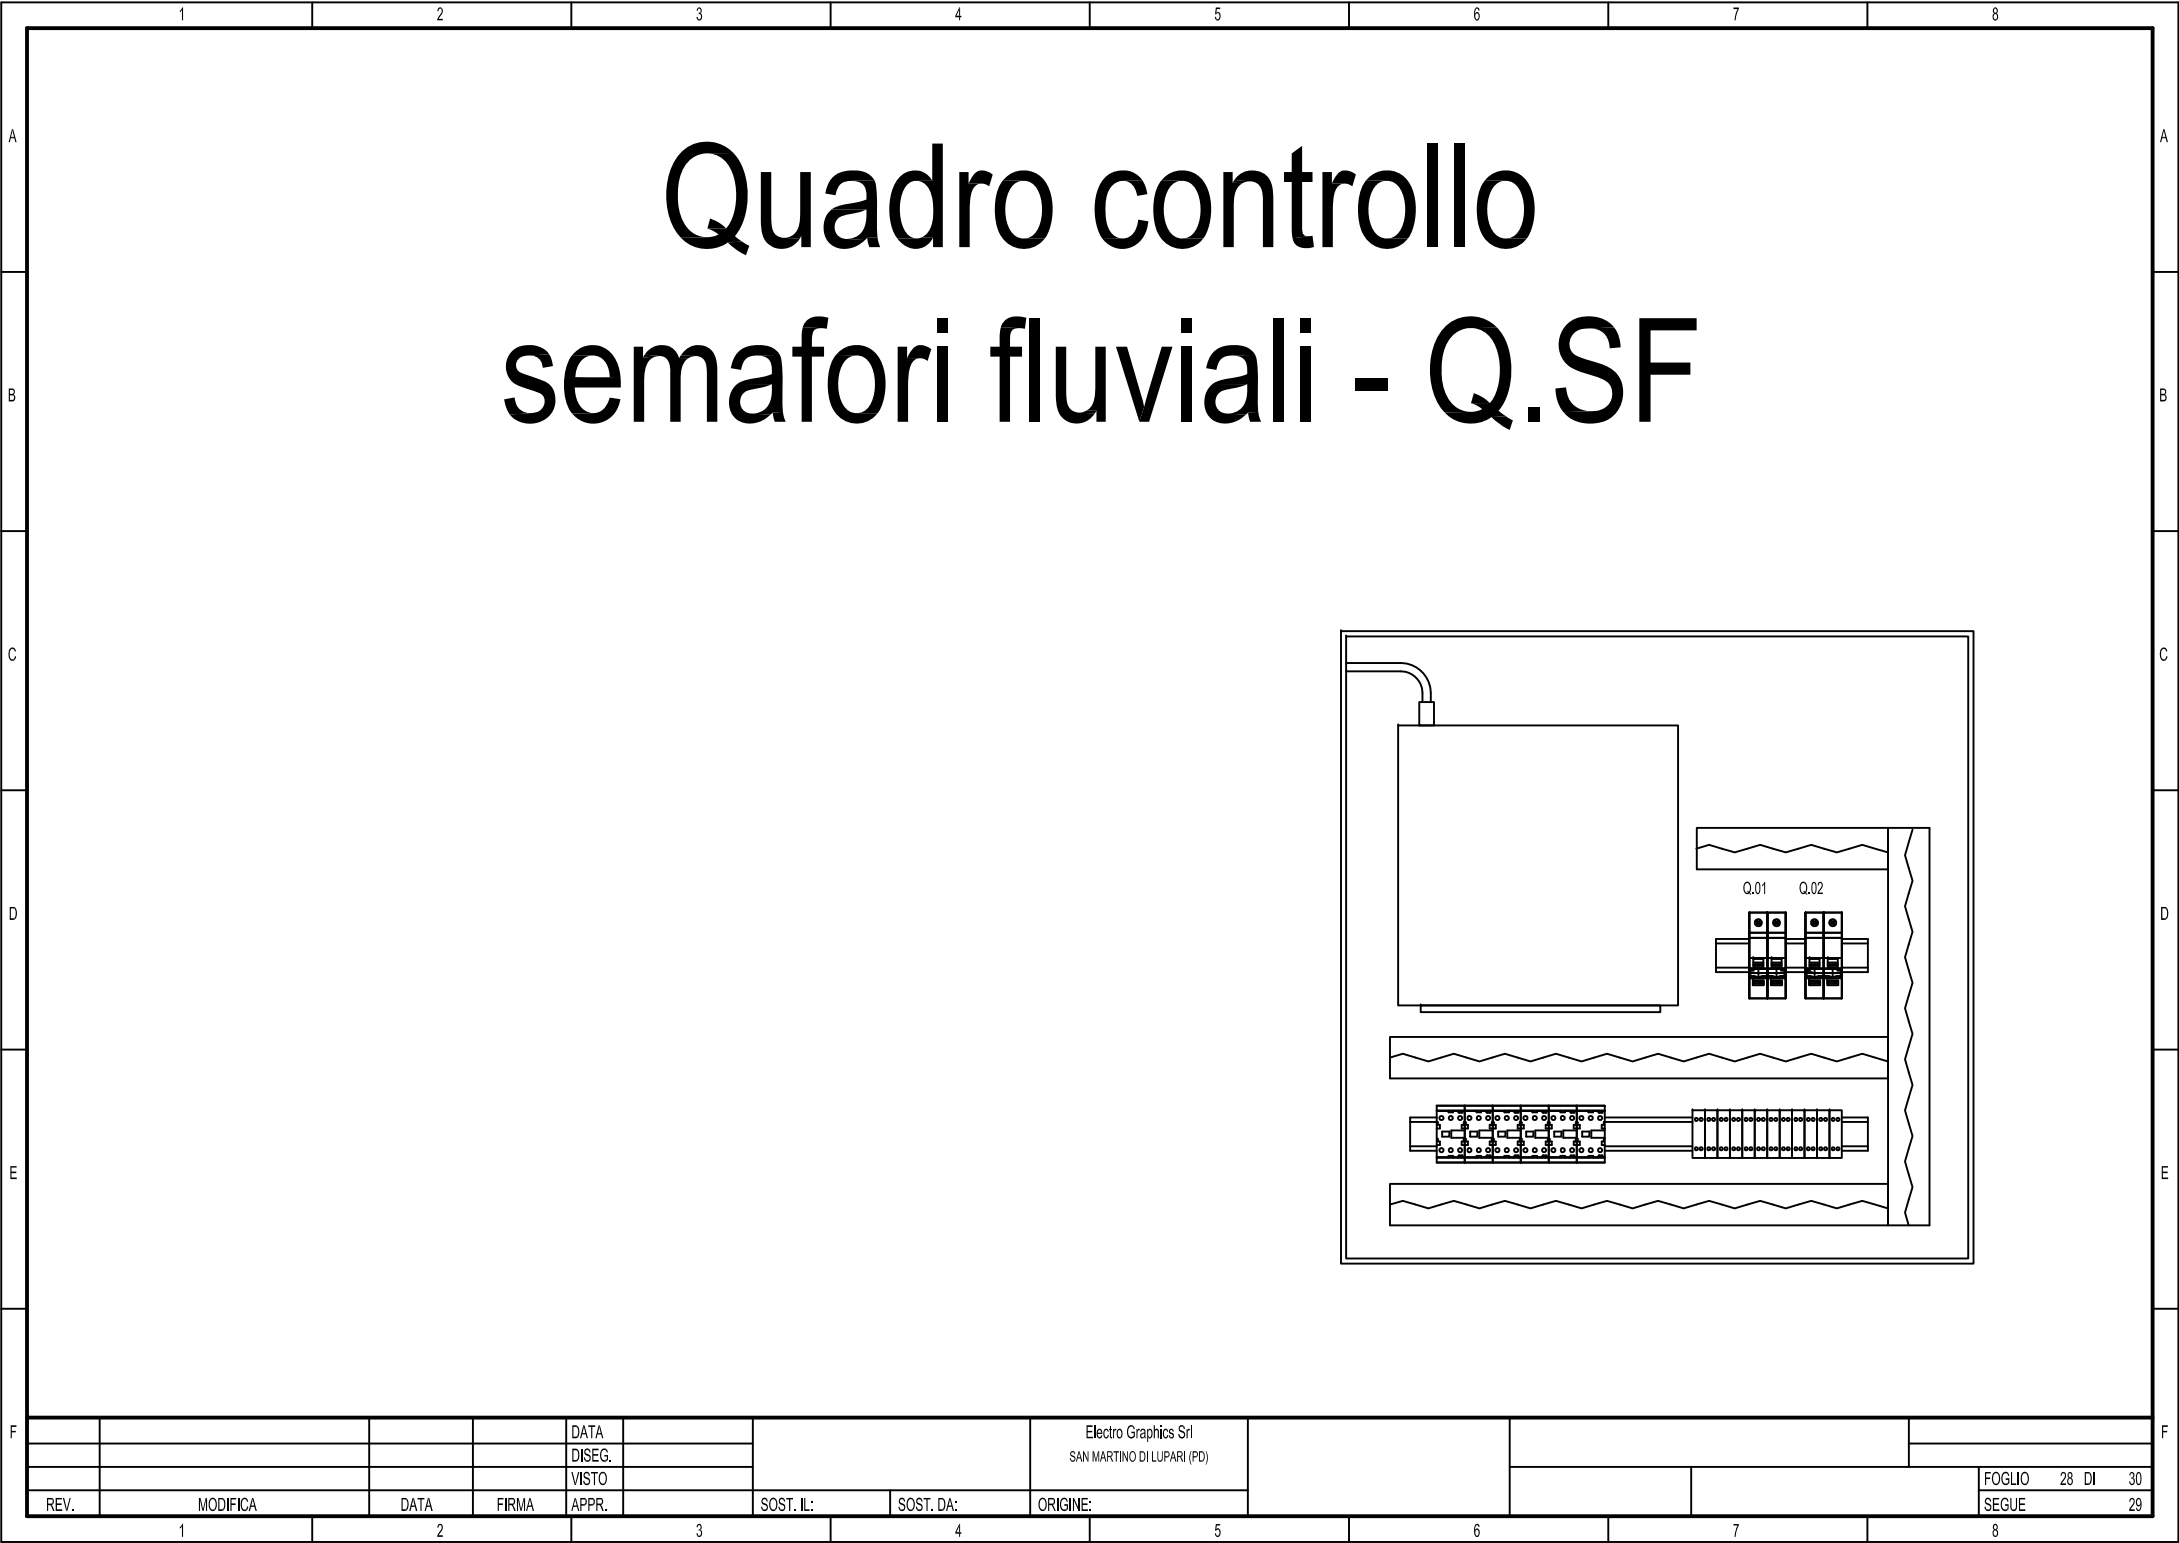[illegible]

A

B

C

D

E

F

1

2

3

4

5

6


7

8

Quadro controllo semafori fluviali - Q.SF

				DATA				Electro Graphics Srl					
				DISEG.				SAN MARTINO DI LUPARI (PD)					
				VISTO									
REV.	MODIFICA	DATA	FIRMA	APPR.		SOST. IL:	SOST. DA:	ORIGINE:				FOGLIO 28 DI 30	
1		2			3		4	5	6	7	8	SEGUE 29	

F

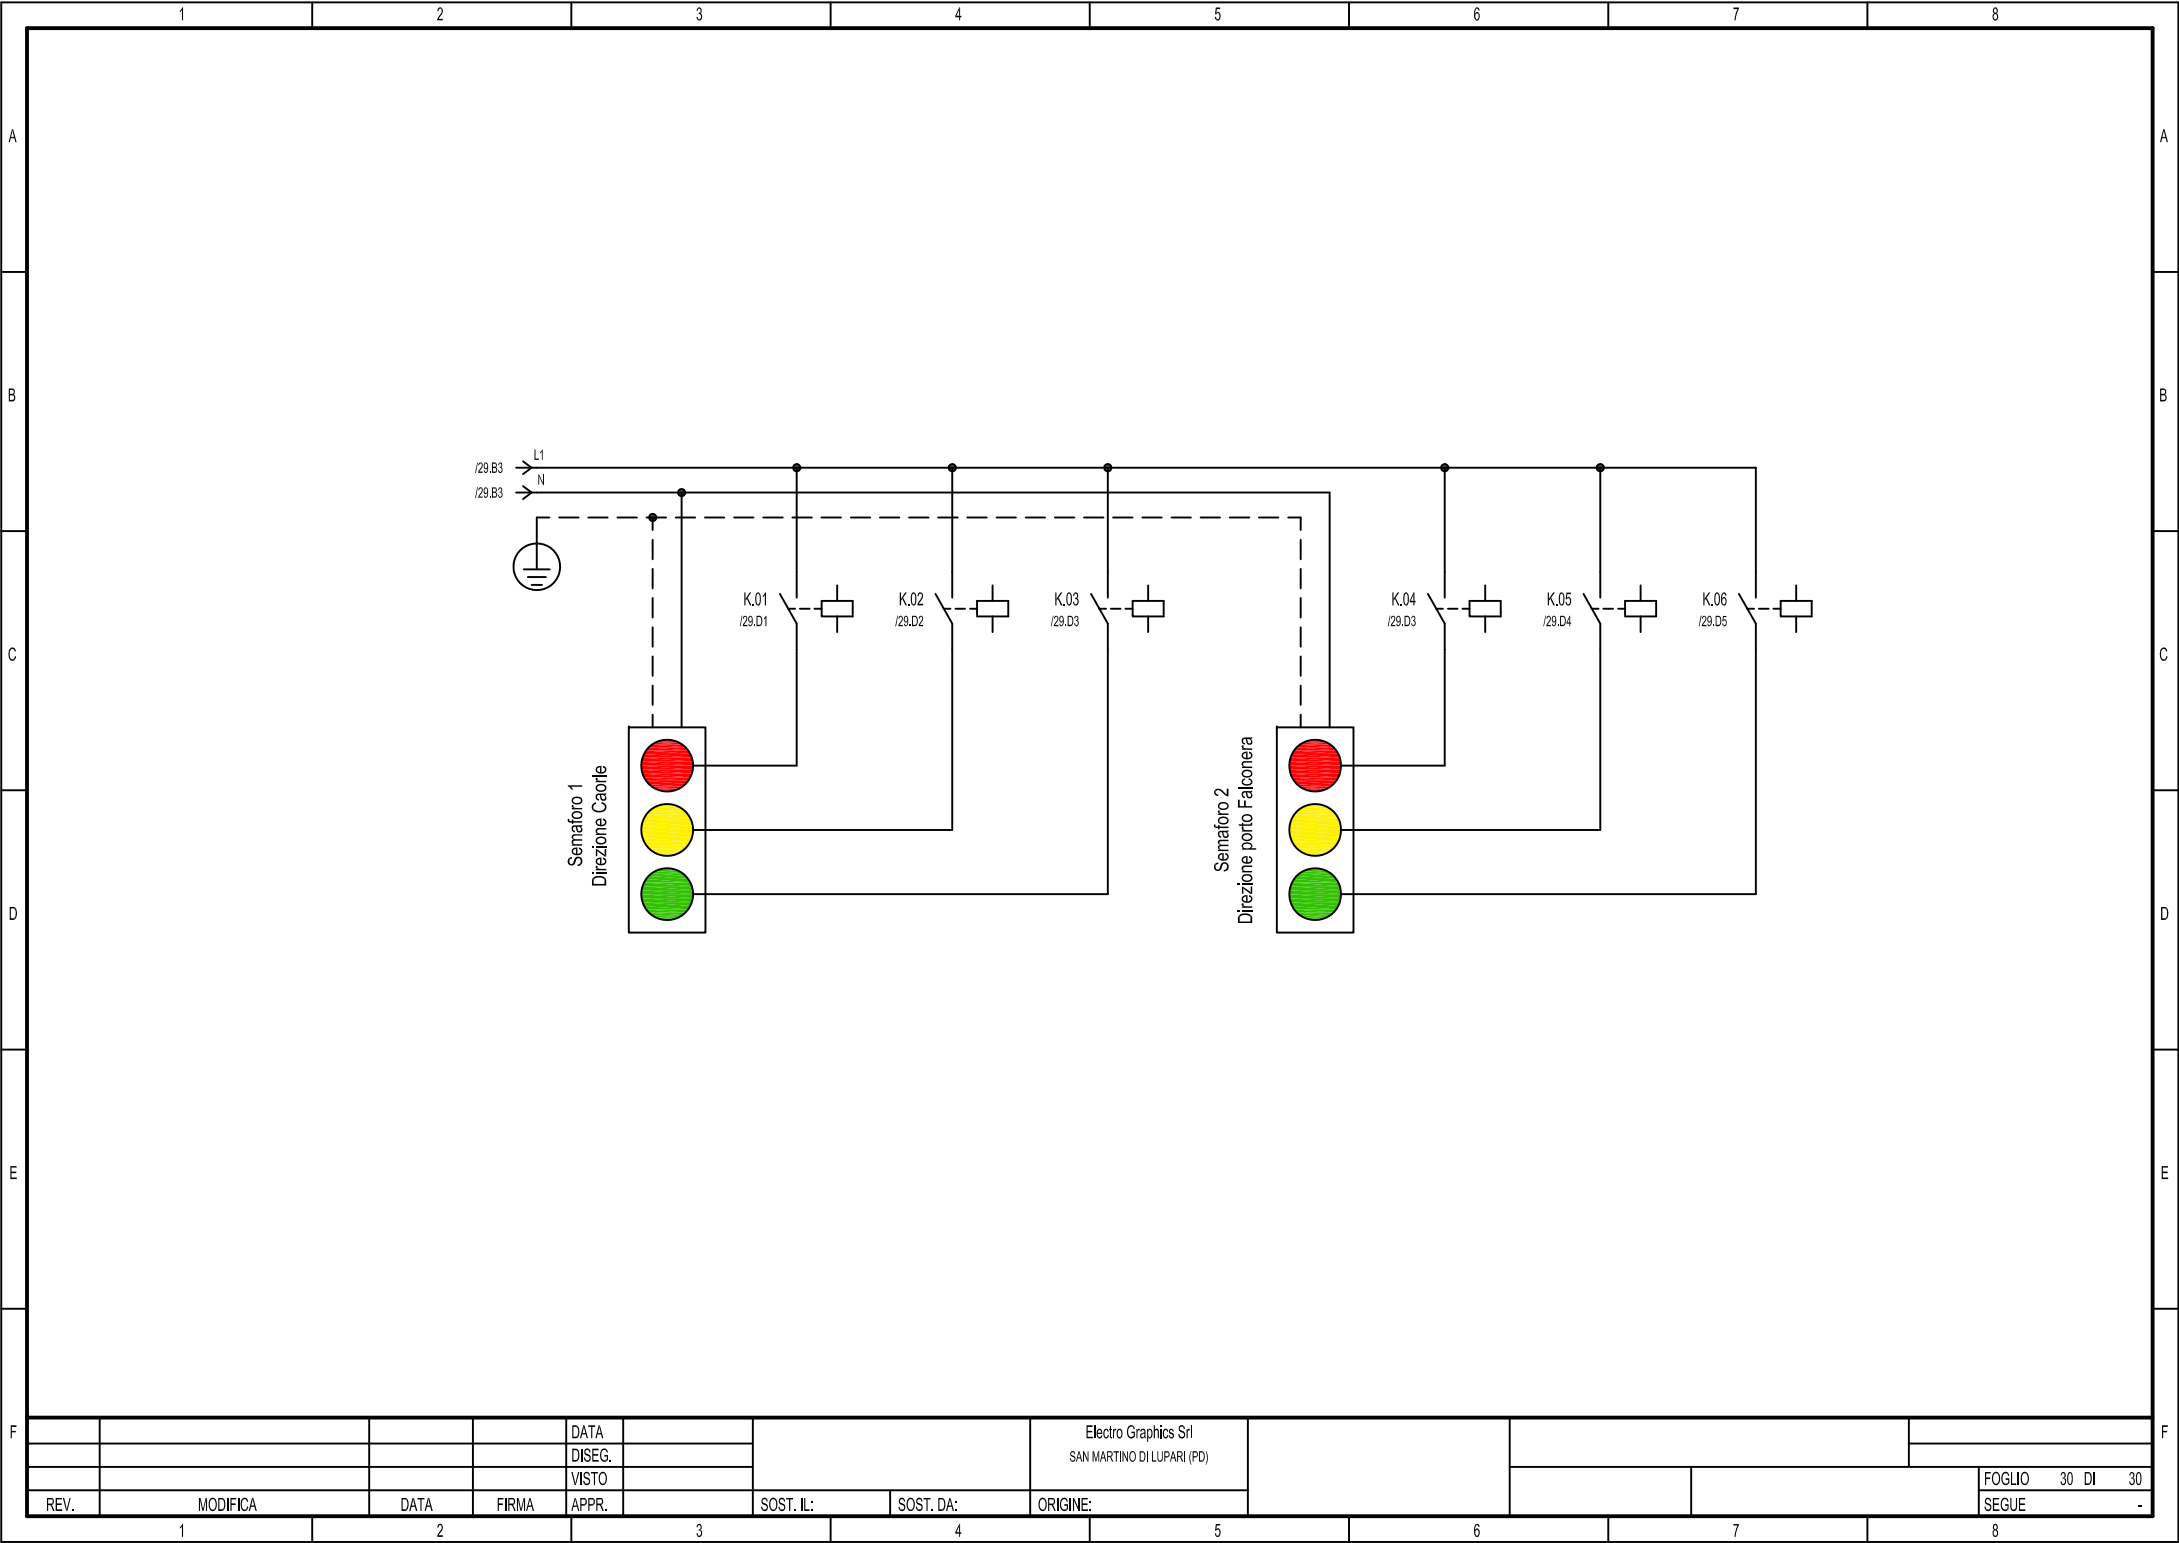

				DATA		Electro Graphics Srl SAN MARTINO DI LUPARI (PD)					
				DISEG.							
				VISTO							
REV.	MODIFICA	DATA	FIRMA	APPR.	SOST. IL:	SOST. DA:	ORIGINE:				
1		2		3		4	5	6	7	8	