

Tubazione flessibile metallica
con guaina in PVC

CODICE	Ø nom.	Ø intern	Ø esterno	raggio minimo di curvatura
	mm	mm	mm	mm
607D-10	10	10	15	60
607D-12	12	12	18	70
607D-16	16	15,5	21	90
607D-22	21	20,5	27	120
607D-32	27	26,5	34	140
607D-38	35	35	43	190
607D-40	40	40	48	240
607D-50	51	50,5	58,5	300
607D-63	63	63	74	450
607D-75	75	75	84	500
607D-100	100	100	109	750




Tubazione metallica in acciaio AISI 304

CODICE	Ø nom.	spessore
6700-16L4	16	1
6700-20L4	20	1
6700-25L4	25	1,2
6700-32L4	32	1,2
6700-40L4	40	1,2
6700-50L4	50	1,2
6700-63L4	63	1,5




Raccordo filettato per tubazioni
flessibili metalliche in guaina plastica

CODICE	Ø nom.	Dimensioni				
		F	ØPU	CH1	CH2	LF
6014-1016	10	M16 x 1,5	8,5	22	24	10
6014-16A	12	M16 x 1,5	10	24	26	10
6014-1616	16	M16 x 1,5	12	28	30	10
6014-20A	16	M20 x 1,5	13,8	28	30	10
6014-2020	21	M20 x 1,5	16	35	37	10
6014-25A	21	M25 x 1,5	18	35	37	12
6014-2527	27	M25 x 1,5	20	42	45	12
6014-32A	27	M32 x 1,5	24	42	45	13
6014-40A	40	M40 x 1,5	34	58	61	18
6014-4035	35	M40 x 1,5	32	50	52	10
6014-50A	51	M50 x 1,5	44	70	74	18
6014-5040	40	M50 x 1,5	38	58	61	18
6014-6350	51	M63 x 1,5	48	70	74	18

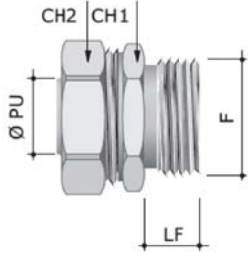

Raccordi ad innesto rapido IP69 per giunzione tra tubazioni e curve

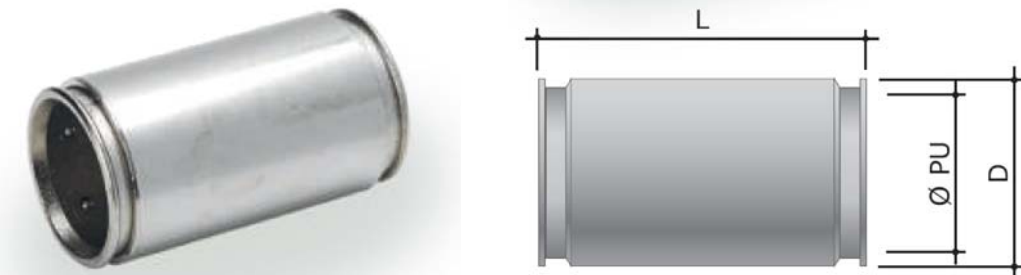

CODICE	Ø nom.	Dimensioni (mm)		
		ØPU	L	D
6110-16N	16	15	58	23
6110-20N	20	19	58	27
6110-25N	25	24	58	32
6110-32N	32	31	63	39
6110-40	40	38	80	50
6110-50	50	48	80	60
6110-63N	63	61	84	75
6110-75*	75	73	122	86

Sezione tipo passaggio tubazione in impalcato stradale e esempio collegamento
tubazioni flessibili ai finecorsa ed al box motoriduttore appoggi - scala 1:10

Tubazione acciaio AISI 304
ancorata all'estradosso travi
metalliche principali, impiegando
appositi collari di sostegno

Scatola di derivazione metallica
in alluminion pressofuso, con 4
attacchi filettati, per
collegamento a finecorsa e
gruppo motore appoggio

Box contenente il
blocco motoriduttore +
freno stazionamento
per l'attuazione
appoggio ponte

Cavidotti flessibili metallici
spiralati con guaina esterna in
PVC, diametro nominale 15mm,
collegamento scatola derivazione
a finecorsa appoggio


Cavidotto flessibile metallico
spiralato con guaina esterna
in PVC, diametro nominale
32mm, collegamento scatola
derivazione a scatola gruppo
motore appoggio

Scatole di derivazione metalliche in allumionio pressofuso,
collegamenti filettati, grado di protezione IP66.




TIPOLOGIE DI FINECORSA IMPIEGATI CON DIMENSIONI NOMINALI


ES 97 WHKD-11 IP69 Ext.

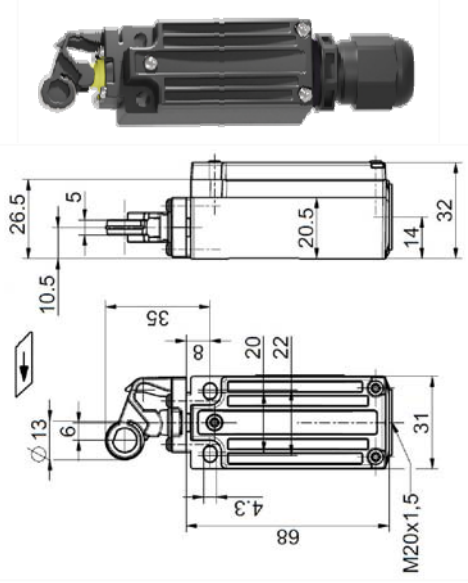

ES 97 WHKR-11 IP69 Ext.

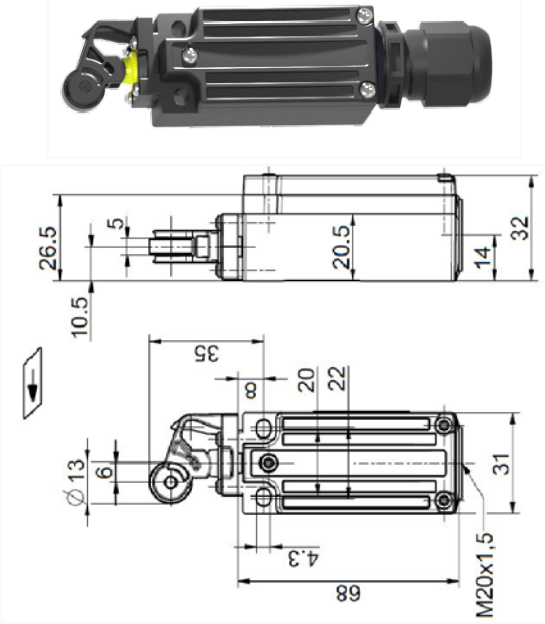

ES 97 TKK-11 IP69 Ext.

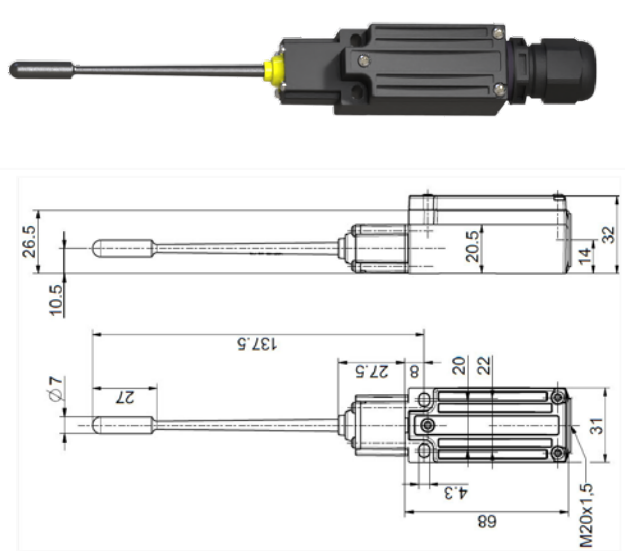


Scatola derivazione metallica IP66 per
derivazione pila ponte



CITTA' METROPOLITANA
DI VENEZIA

Area Mobilità
Servizio Trasporti Eccezionali, Ponti e Piste Ciclabili

Ca' Corner, San Marco 2662 - 30124 Venezia (VE)
Via Forte Marghera, 191 - 30173 Mestre (VE)

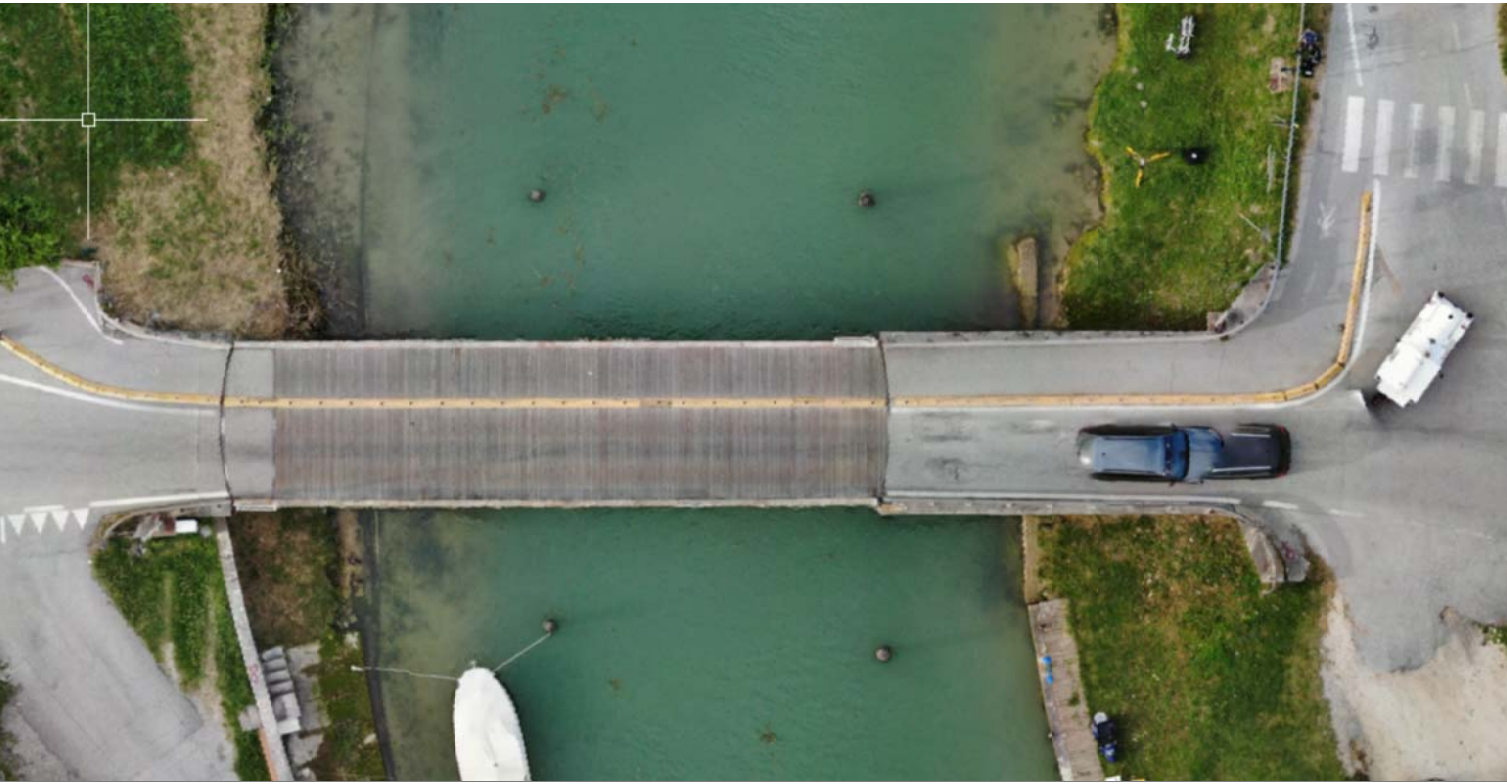

PROGETTO ESECUTIVO

INTERVENTI DI MANUTENZIONE STRAORDINARIA DEI PONTI GIREVOLI DELLA CITTÀ
METROPOLITANA DI VENEZIA - I° STRALCIO
SP62 - PONTE GIREVOLE SUL CANALE SAETTA A CAORLE
SP42 - PONTE GIREVOLE SUL CANALE CAVETTA A JESOLO

IL RESPONSABILE DEL PROCEDIMENTO
Arch. Alberta Parolin

Comune di Caorle (VE)

SUPPORTO AL RUP
Arch. Francesca Finco

SP62 "Ponte Tezze-Caorle"

PROGETTAZIONE

Mastergroup
Ing. Gianluca Susin
Ing. Mauro Tona

Studio di Ingegneria RS

SP62 - PONTE GIREVOLE CANALE SAETTA
PARTICOLARI COSTRUTTIVI

REV.	DESCRIZIONE	DATA
1	EMISSIONE PROGETTO ESECUTIVO	11/12/2024

PE-IE-CA-107

SCALA: 1:10