




CITTA' METROPOLITANA DI VENEZIA

Area Mobilità

Servizio Trasporti Eccezionali, Ponti e Piste Ciclabili

Ca' Corner, San Marco 2662 - 30124 Venezia (VE)
Via Forte Marghera, 191 - 30173 Mestre (VE)

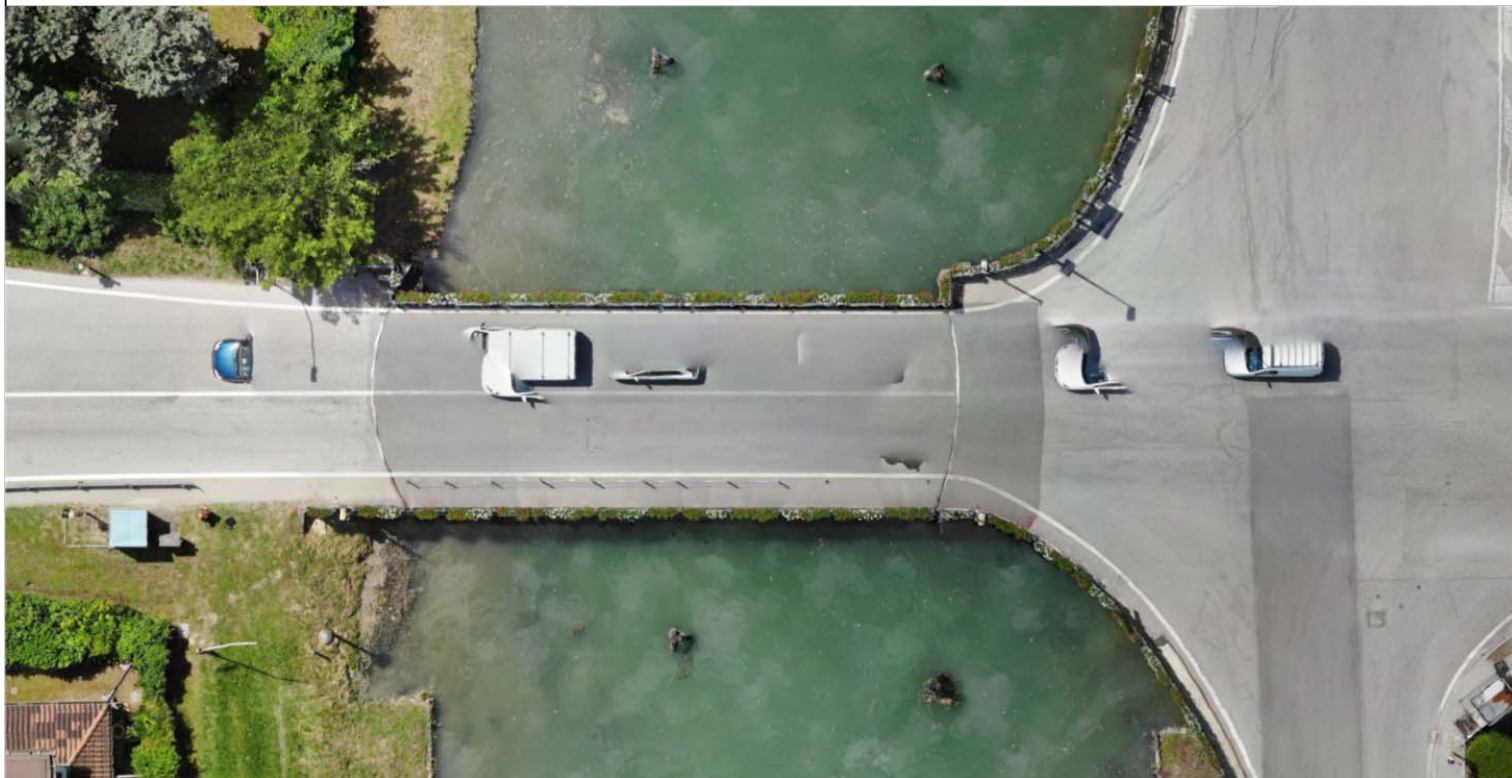

PROGETTO ESECUTIVO

**INTERVENTI DI MANUTENZIONE STRAORDINARIA DEI PONTI GIREVOLI DELLA CITTÀ
METROPOLITANA DI VENEZIA - I° STRALCIO**
SP62 - PONTE GIREVOLE SUL CANALE SAETTA A CAORLE
SP42 - PONTE GIREVOLE SUL CANALE CAVETTA A JESOLO

IL RESPONSABILE DEL PROCEDIMENTO
Arch. Alberta Parolin

Comune di Jesolo (VE)

SUPPORTO AL RUP
Arch. Francesca Finco

SP42 "Jesolana"

PROGETTAZIONE

Mastergroup
Ing. Gianluca Susin
Ing. Mauro Tona

Studio di ingegneria RS

SP42 - PONTE GIREVOLE CANALE CAVETTA
SCHEMI DEI QUADRI ED
AUTOMAZIONE


REV.	DESCRIZIONE	DATA
1	EMISSIONE PROGETTO ESECUTIVO	11/12/2024


PE-IE-JE-154

SCALA: -

Schemi unifilari e multifilari per i quadri elettrici e di automazione per il ponte rotante Cavetta di Jesolo (VE)

				DATA			Electro Graphics Srl						
				DISEG.			SAN MARTINO DI LUPARI (PD)						
				VISTO								FOGLIO	1 DI 24
REV.	MODIFICA	DATA	FIRMA	APPR.		SOST. IL:	SOST. DA:	ORIGINE:				SEGUE	2

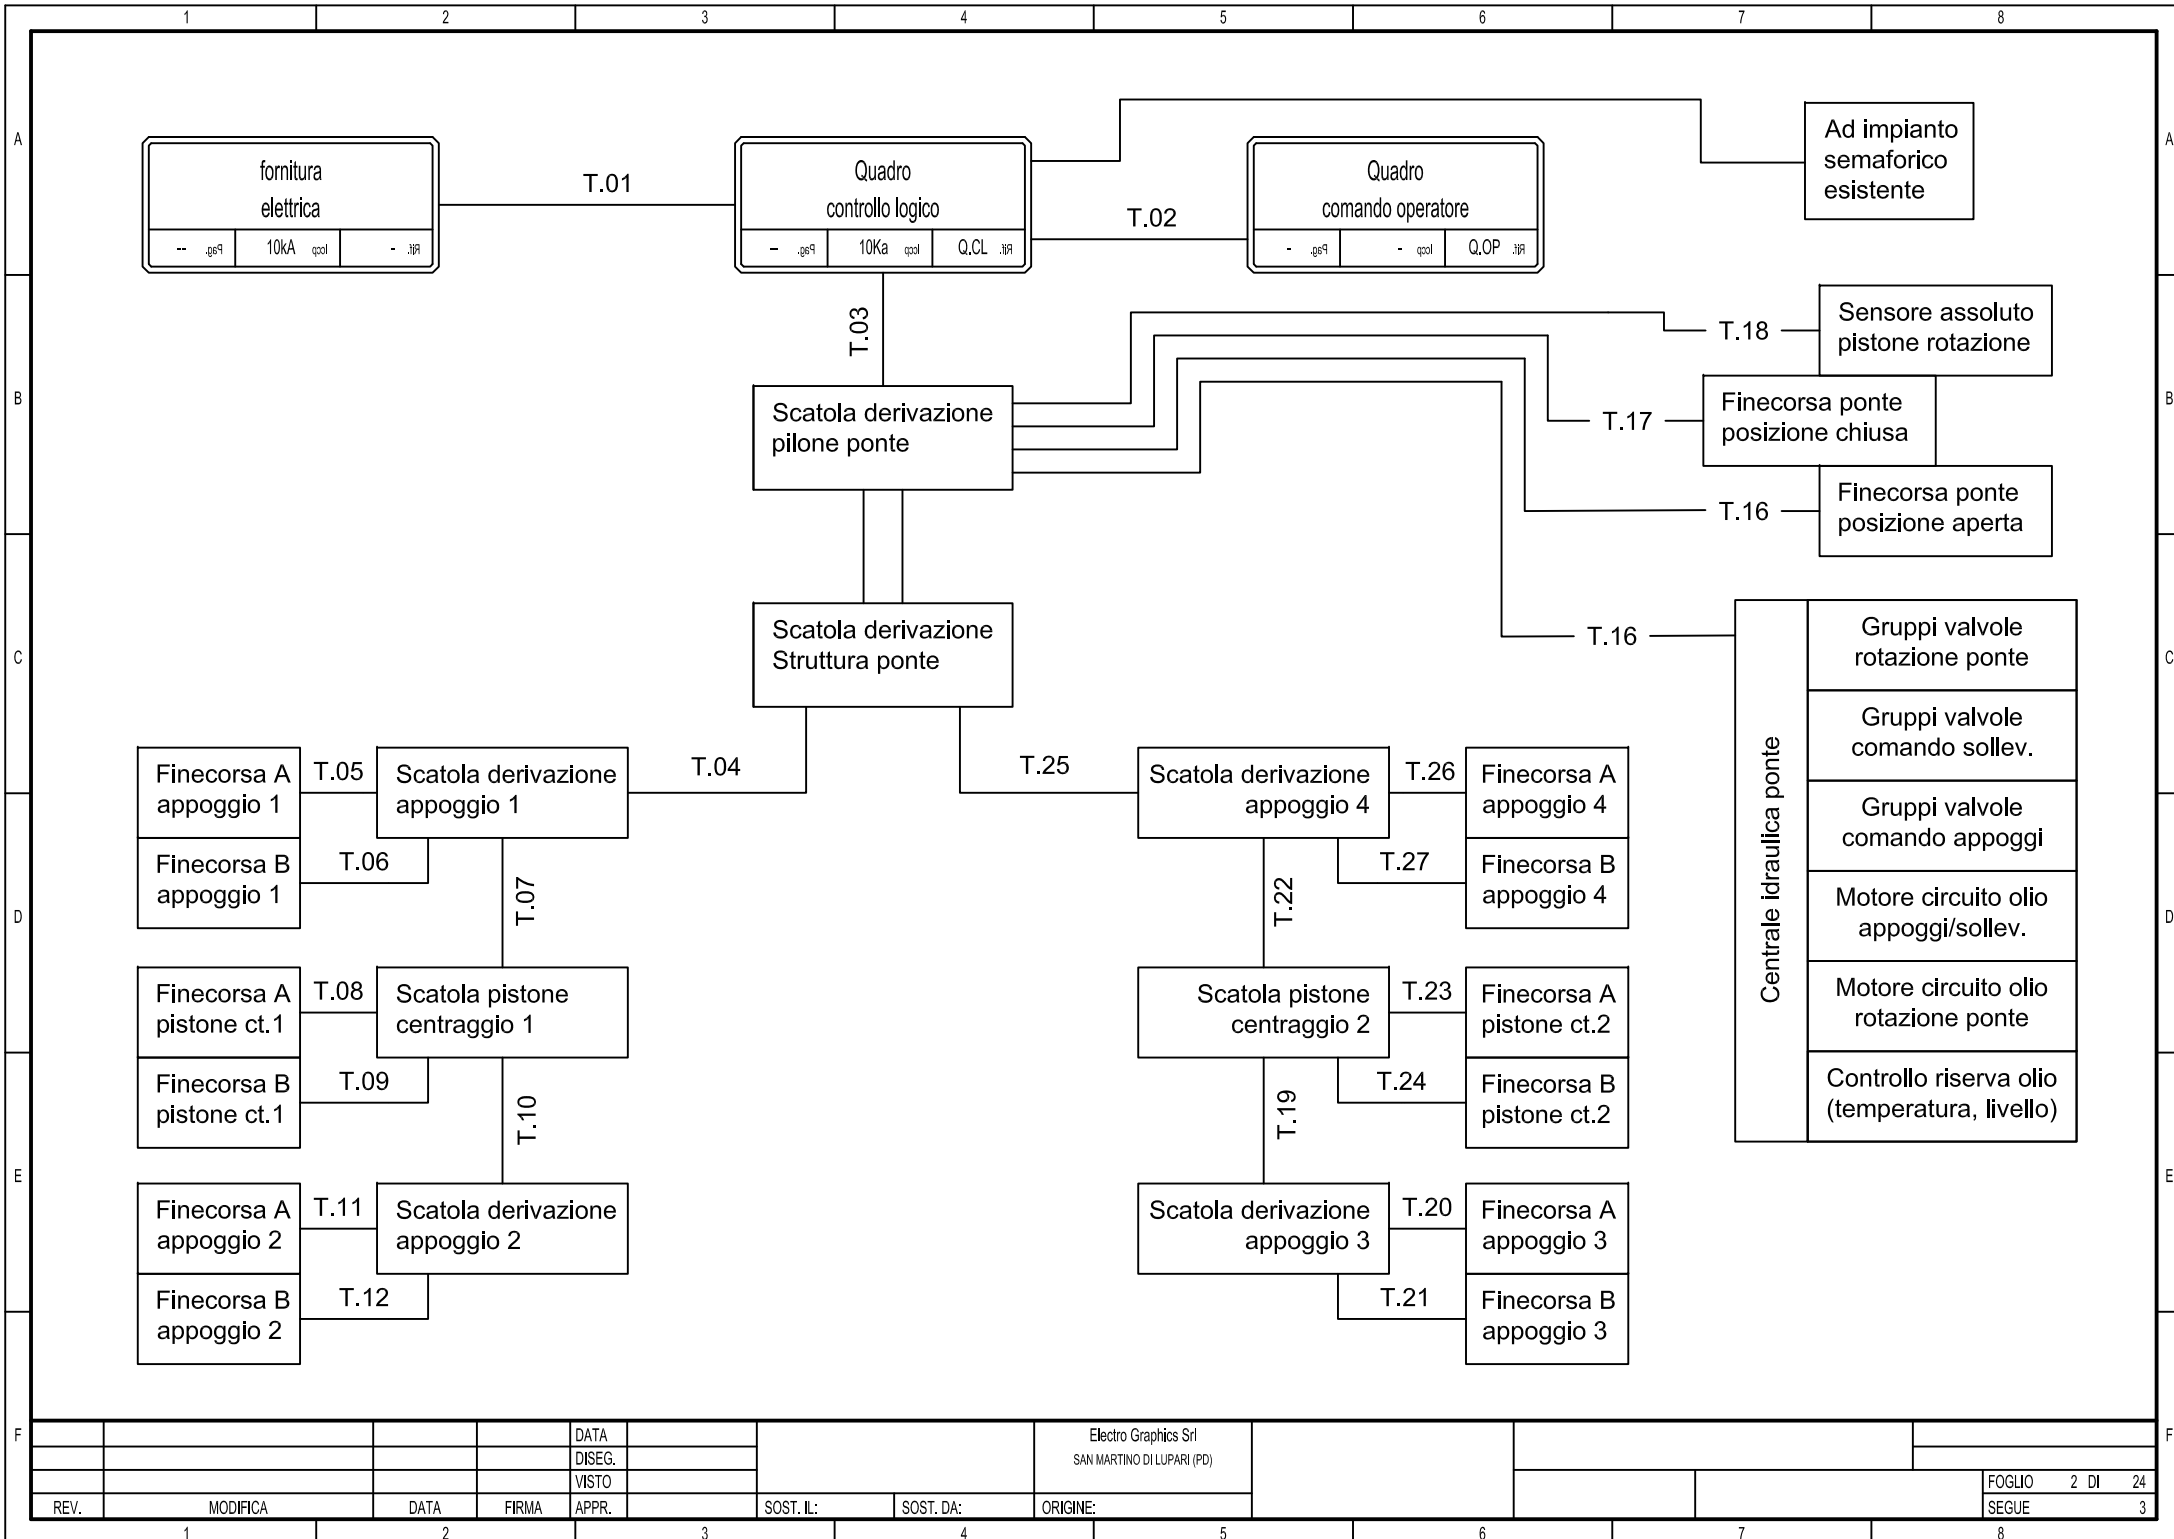

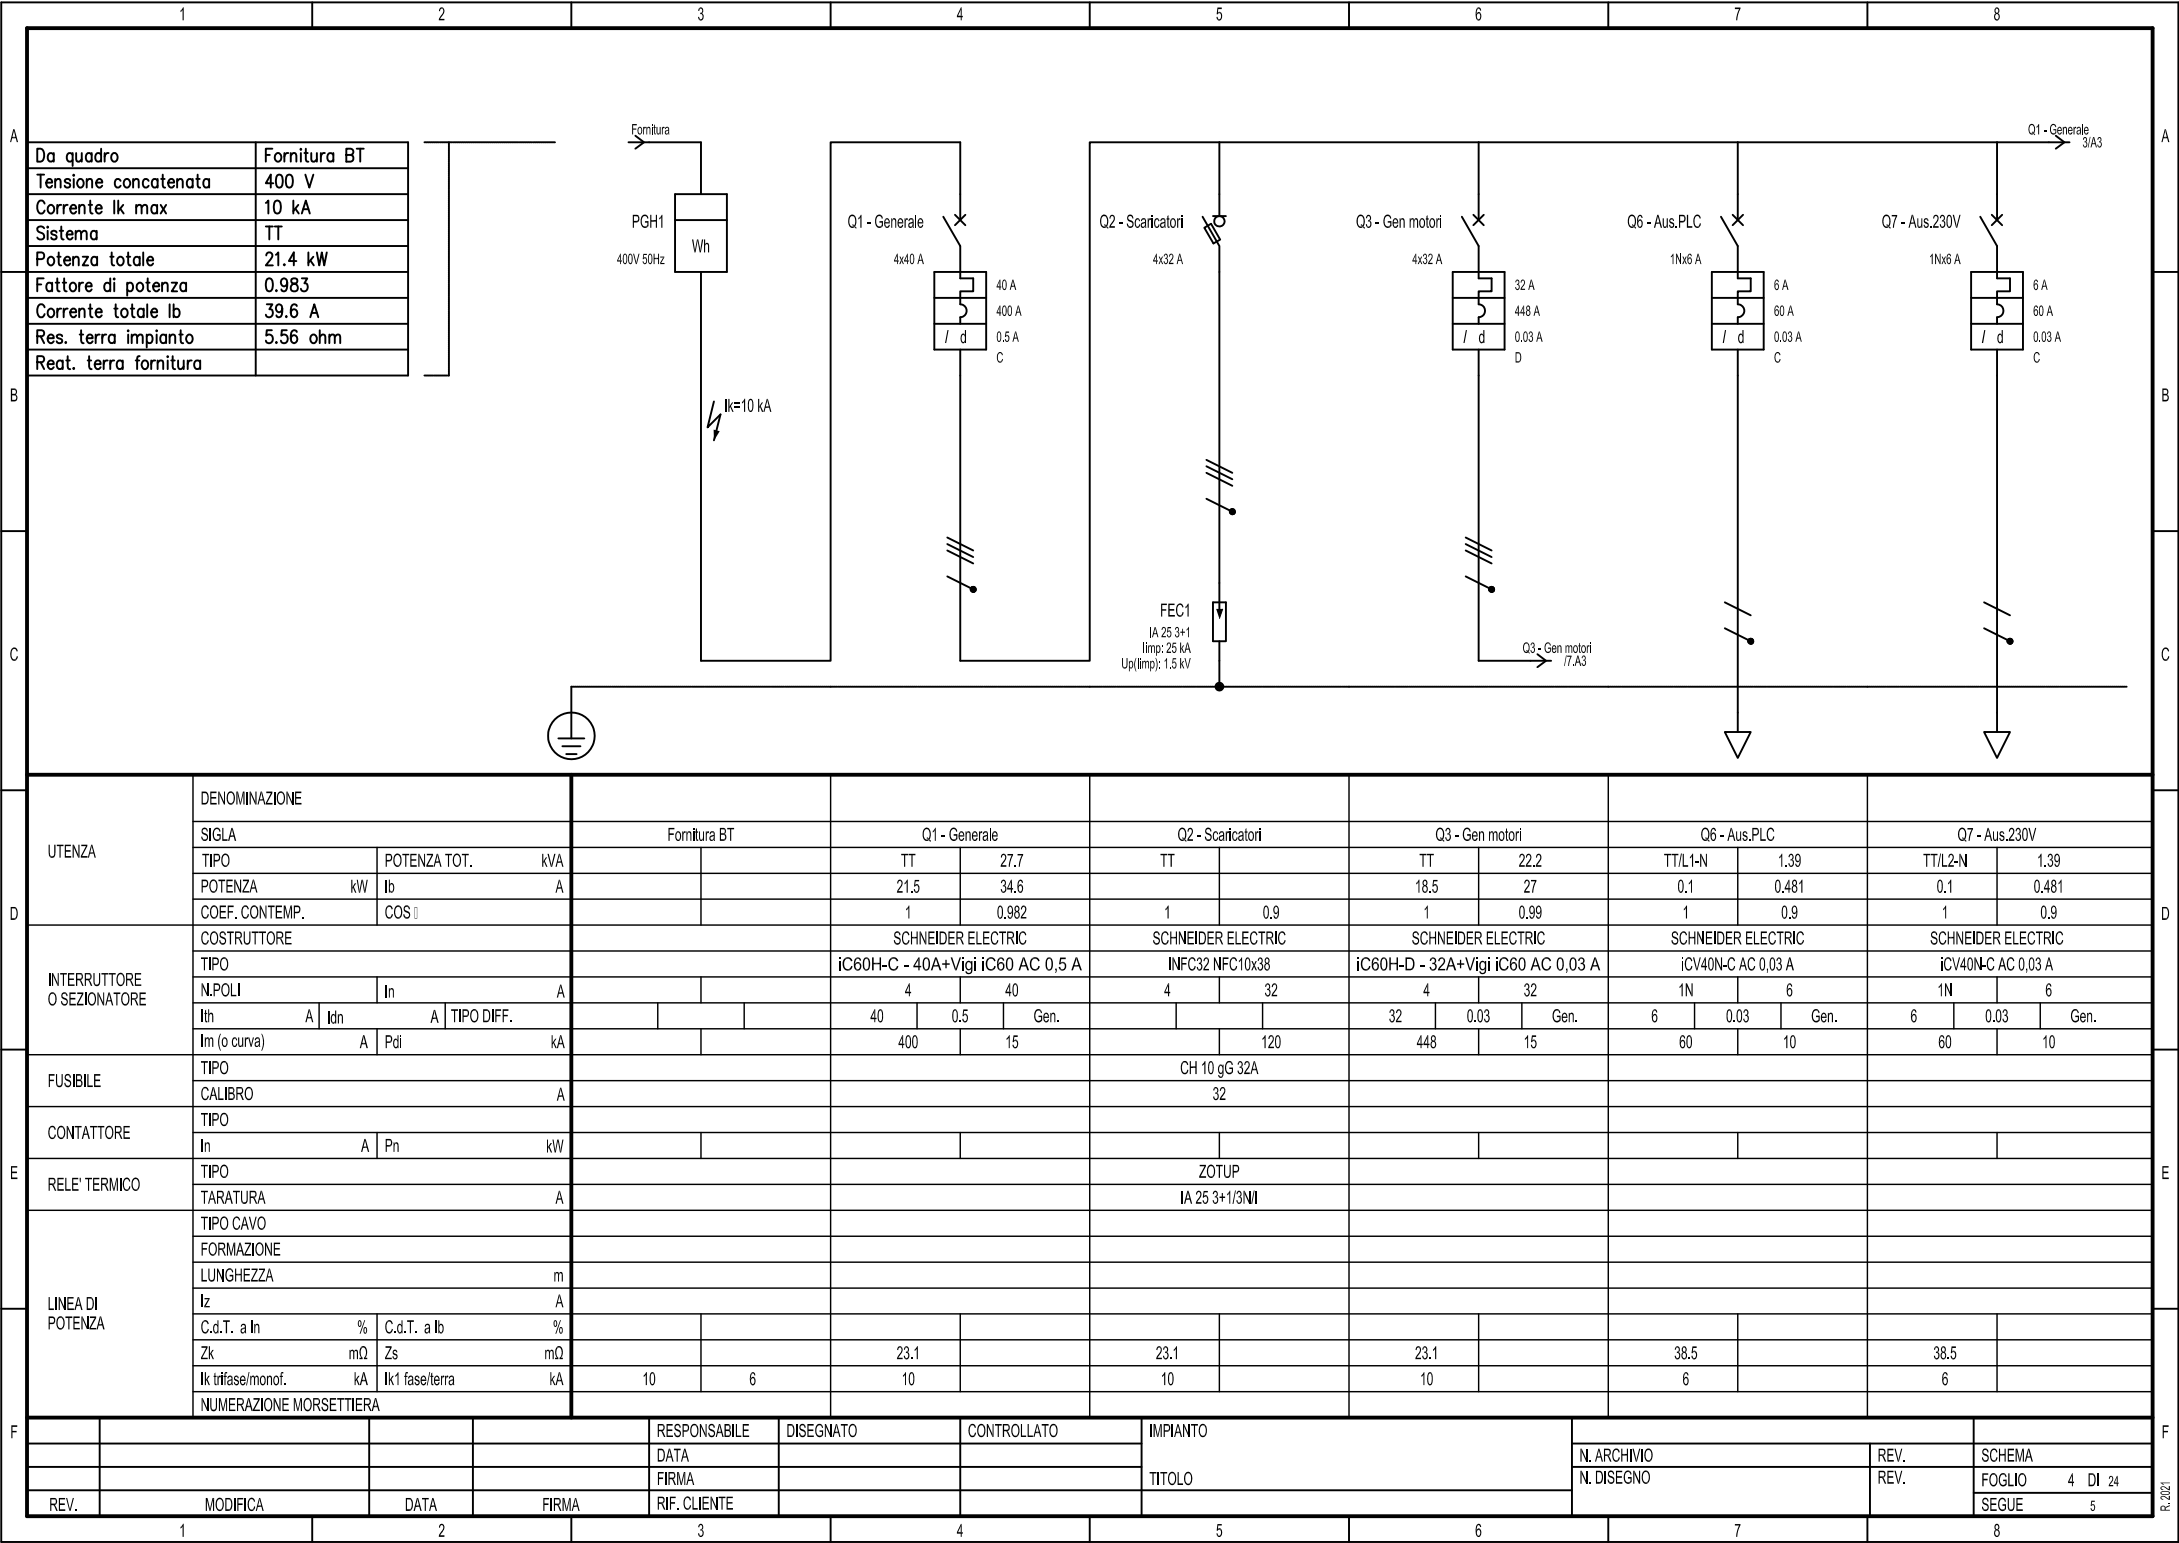

1

2

3

4

5

6

7

8

A

B


C

D

E

F

R. 2021

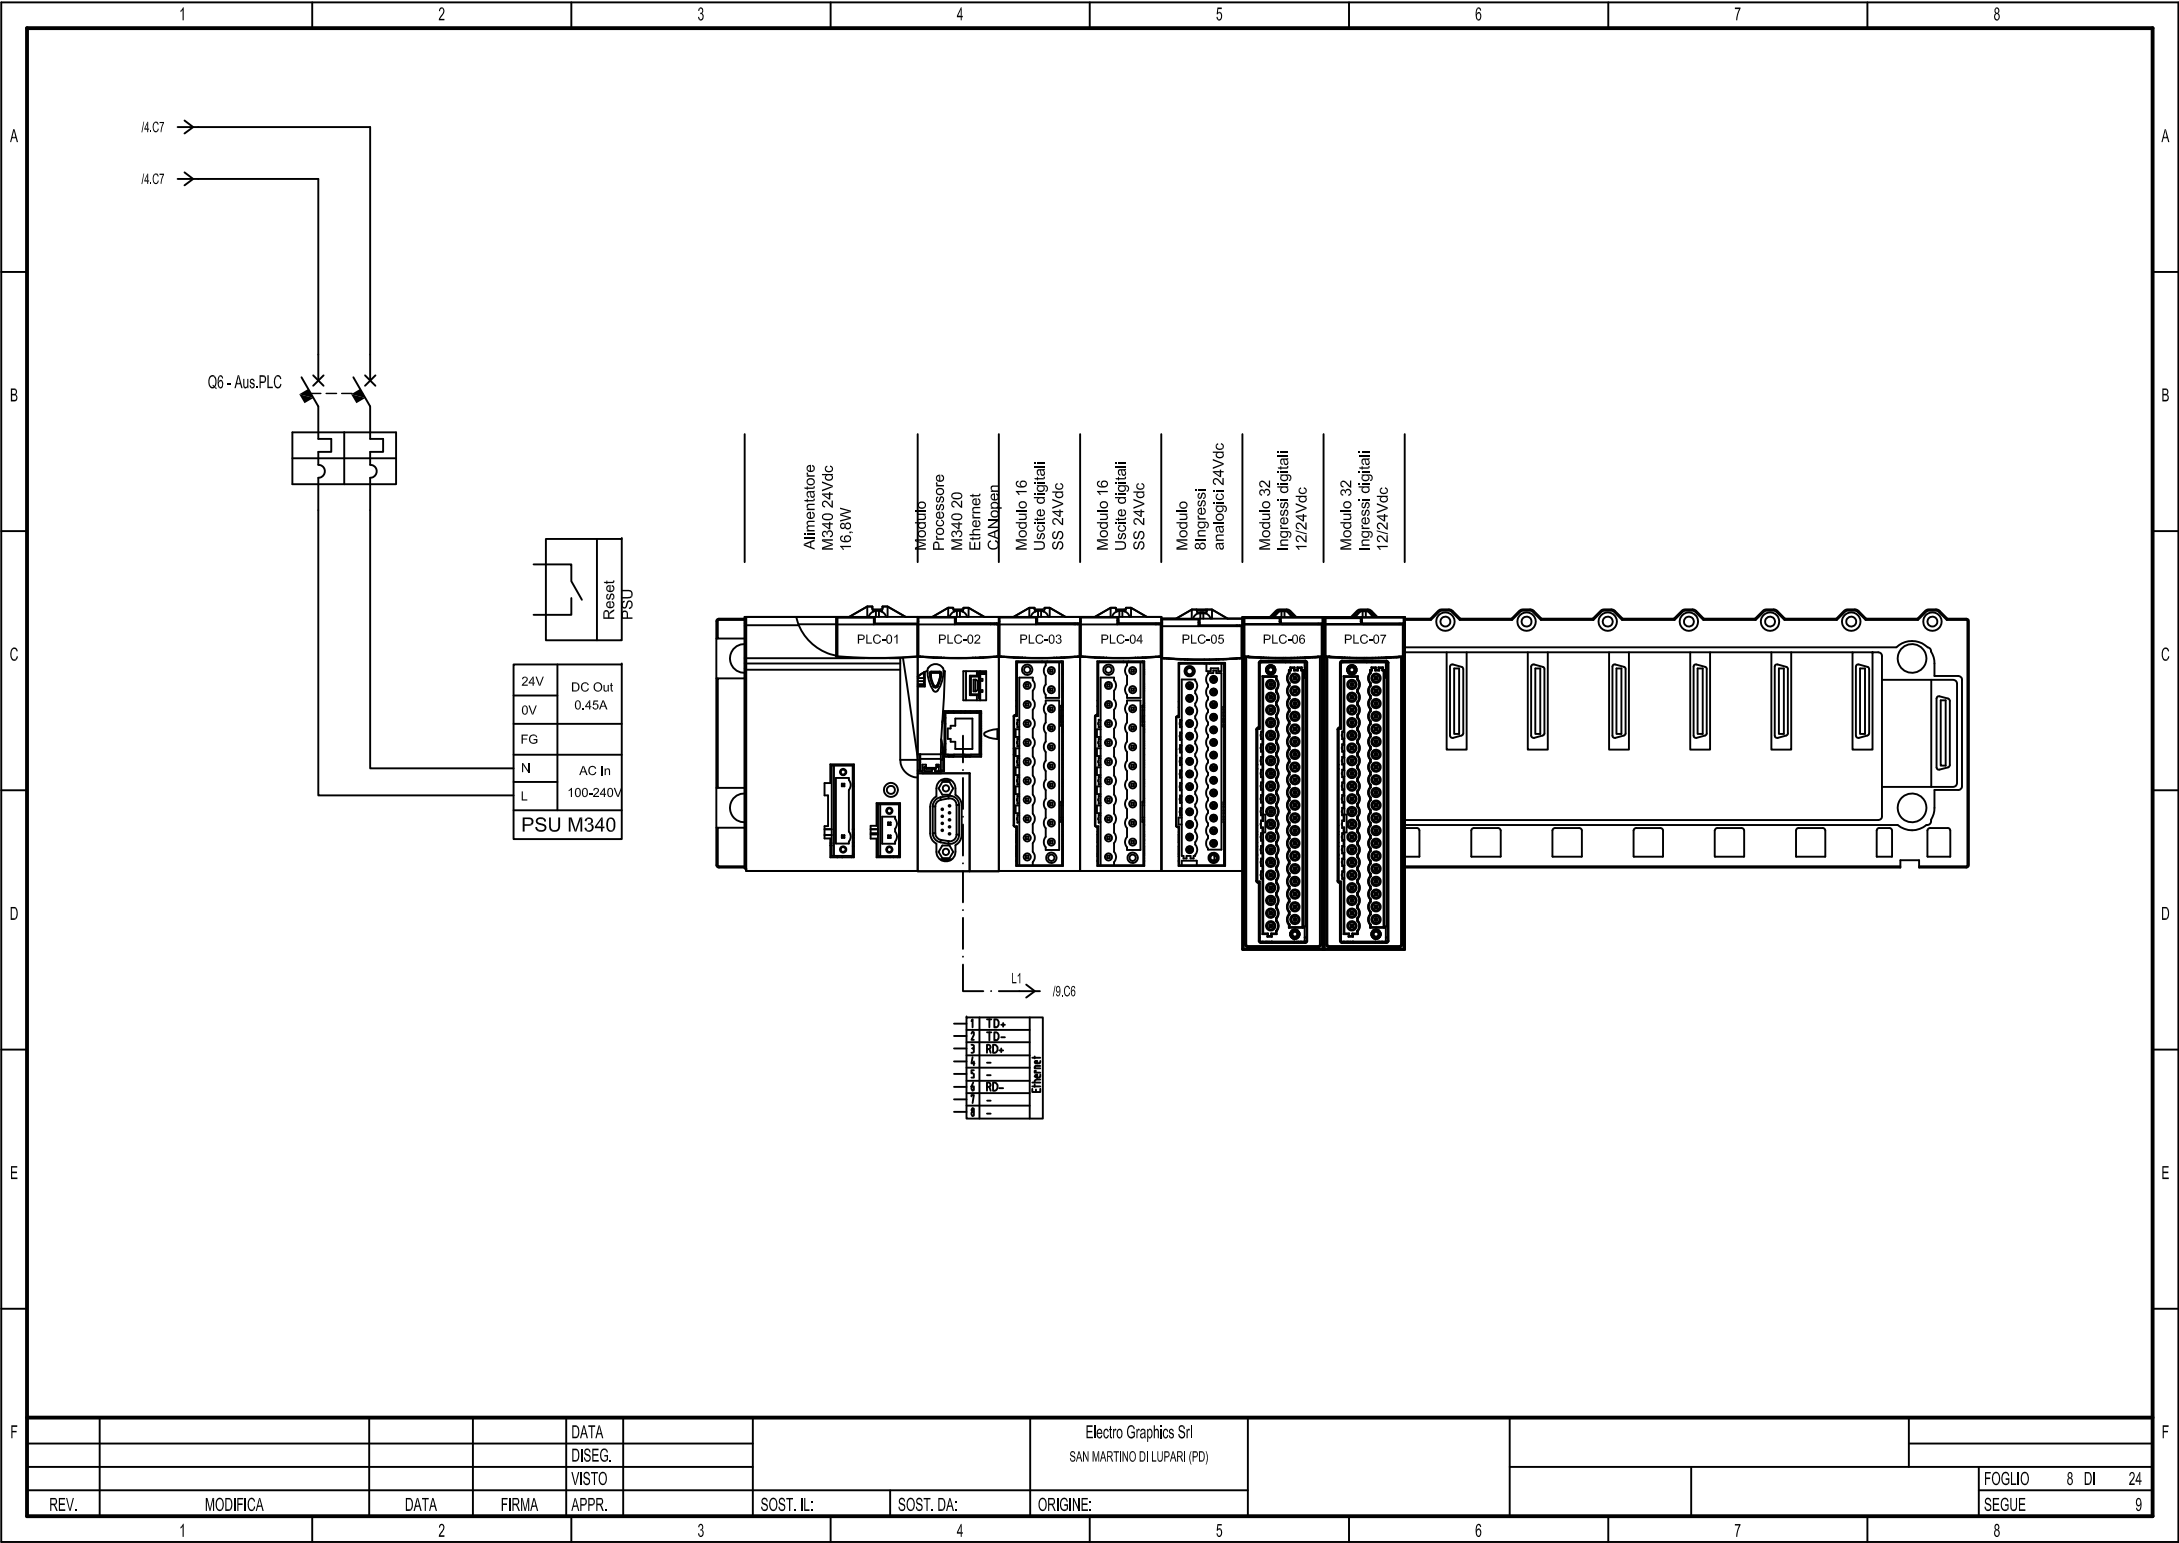

Alimentatore
M340 24Vdc
16.8W

Modulo
Processore
M340 20
Ethernet
CANopen

Modulo 16
Uscite digitali
SS 24Vdc

Modulo 16
Uscite digitali
SS 24Vdc

Modulo
8 ingressi
analogici 24Vdc

Modulo 32
Ingressi digitali
12/24Vdc

Modulo 32
Ingressi digitali
12/24Vdc

24V	DC Out
0V	0.45A
FG	
N	AC In
L	100-240V
PSU M340	

Reset
PSU

PLC-01

PLC-02

PLC-03

PLC-04

PLC-05


PLC-06

PLC-07


L1
I9.C6

1	+	24V
2	-	24V
3	+	RD
4	-	RD
5	+	RD
6	-	RD
7	+	RD
8	-	RD
Ethernet		

Electro Graphics Srl
SAN MARTINO DI LUPARI (PD)

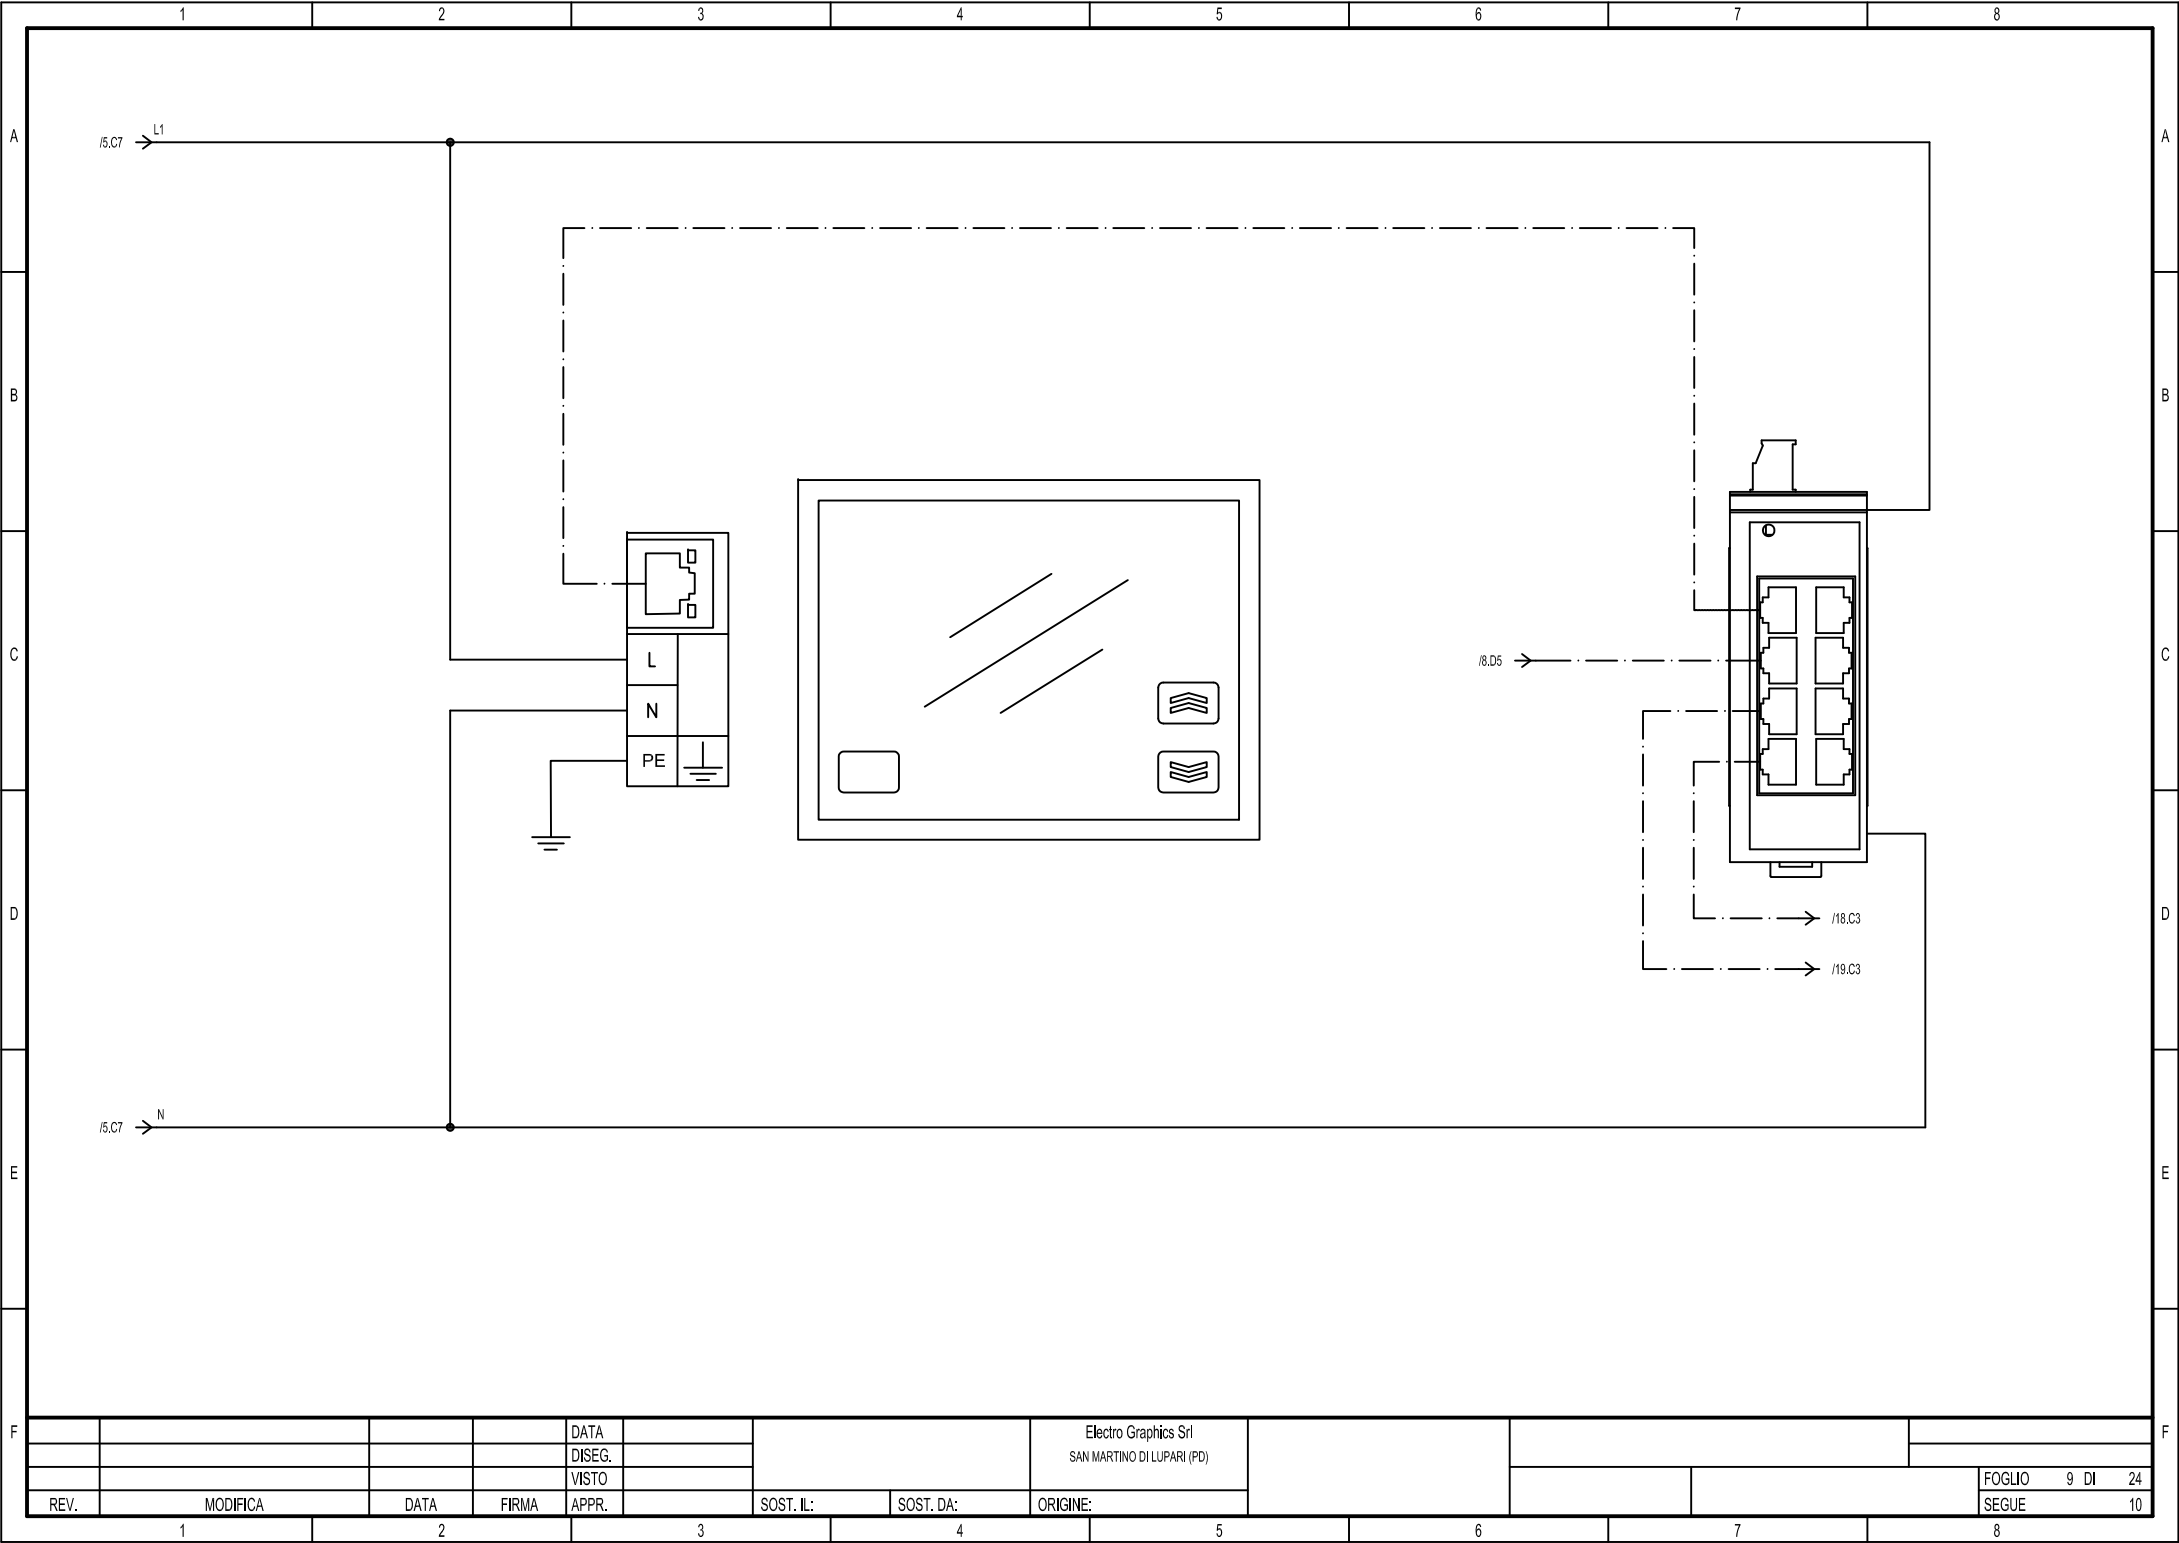


REV.	MODIFICA	DATA	FIRMA	APPR.	SOST. IL:	SOST. DA:	ORIGINE:	FOGLIO 9 DI 24	
								SEGUE 10	

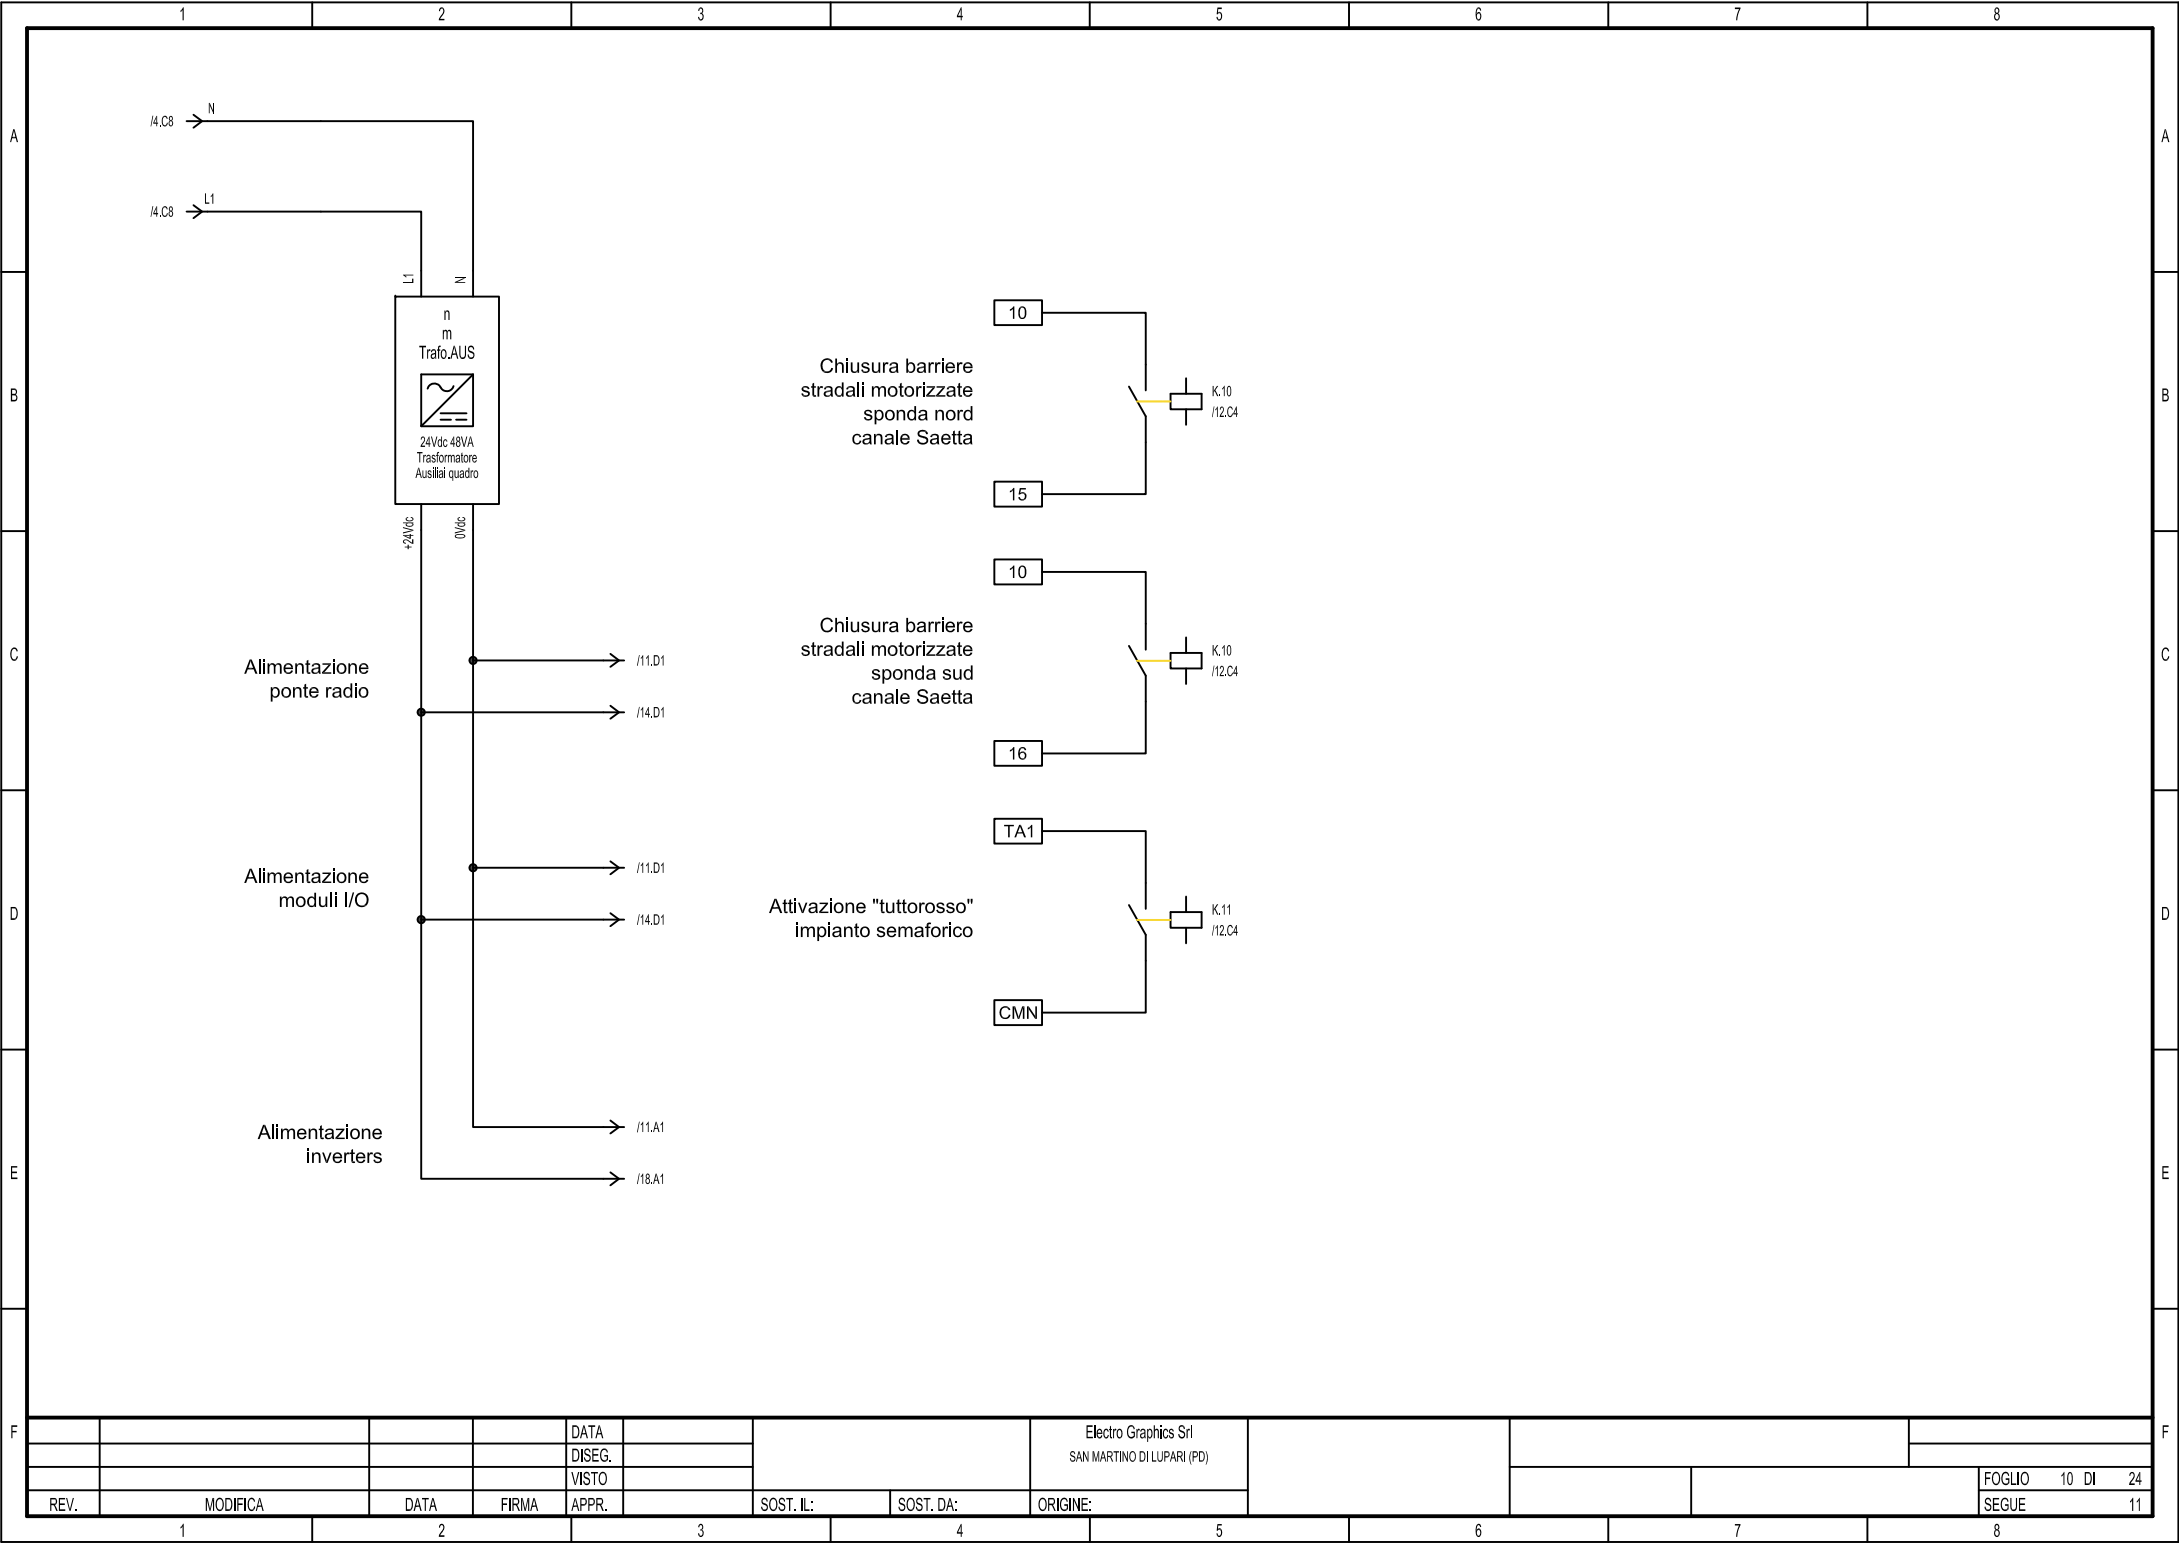



				DATA		Electro Graphics Srl SAN MARTINO DI LUPARI (PD)		FOGLIO 10 DI 24 SEGUE 11	
				DISEG.					
				VISTO					
REV.	MODIFICA	DATA	FIRMA	APPR.	SOST. IL:	SOST. DA:	ORIGINE:		


OUTPUT DIGITALE MODULO PLC-03

Spia segnalazione 01	Spia segnalazione 02	Spia segnalazione 03	Spia segnalazione 04	Spia segnalazione 05	Spia segnalazione 06	Spia segnalazione 07	Spia segnalazione 08	Spia segnalazione 09	Spia segnalazione 10	Spia segnalazione 11	Spia segnalazione 12	Spia segnalazione 13	Spia segnalazione 14	Spia segnalazione 15	Comando invert 01				
Q_0	Q_1	Q_2	Q_3	Q_4	Q_5	Q_6	Q_7	Q_8	Q_9	Q_10	Q_11	Q_12	Q_13	Q_14	Q_15	Com	+24v	Com	+24v
1	2	3	4	5	6	7	8	9	10	11	12	13	14	15	16	17	18	19	20

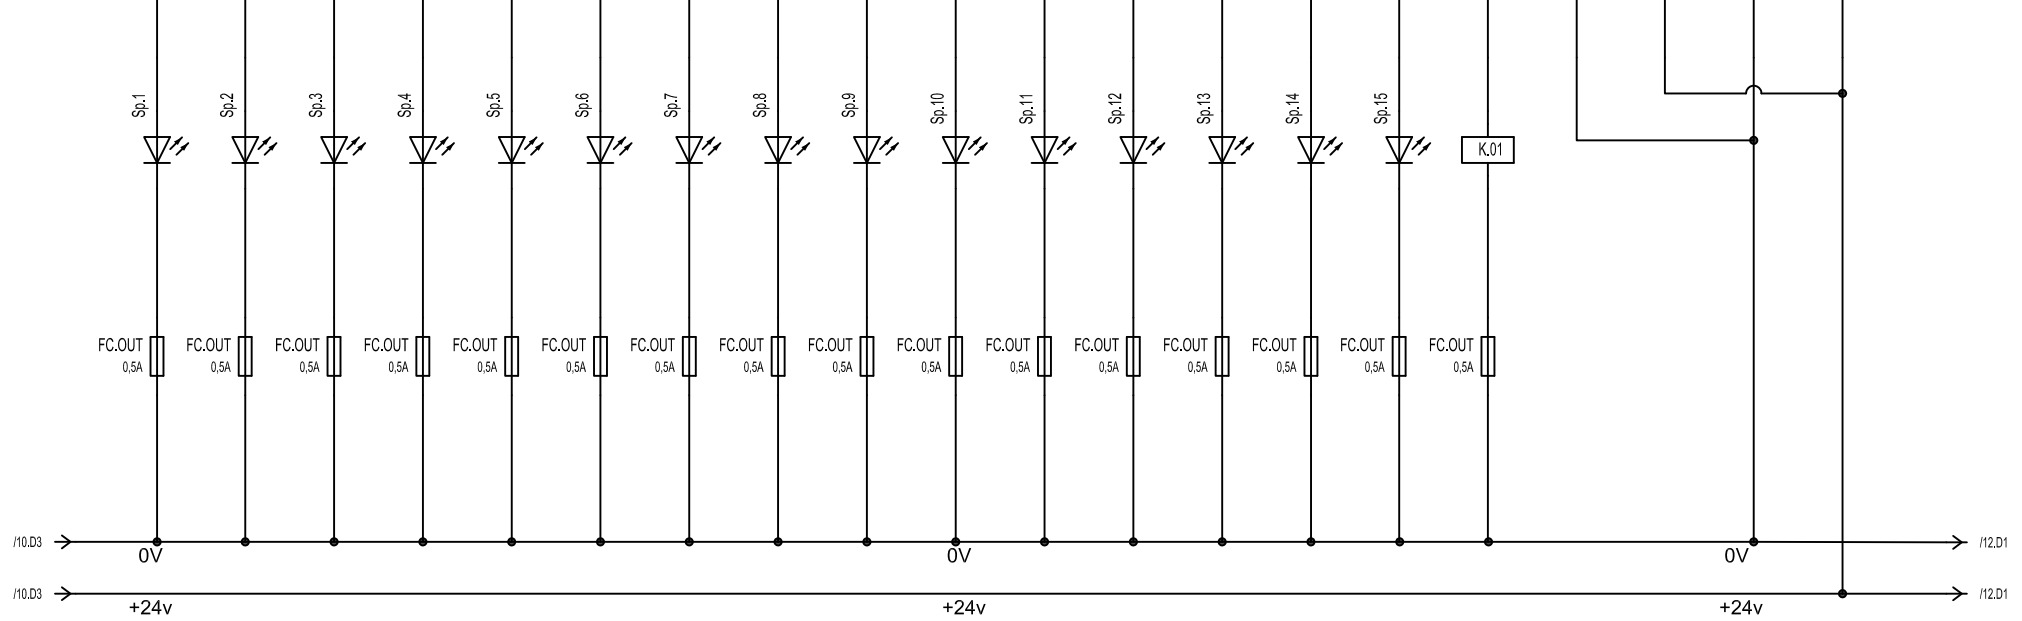


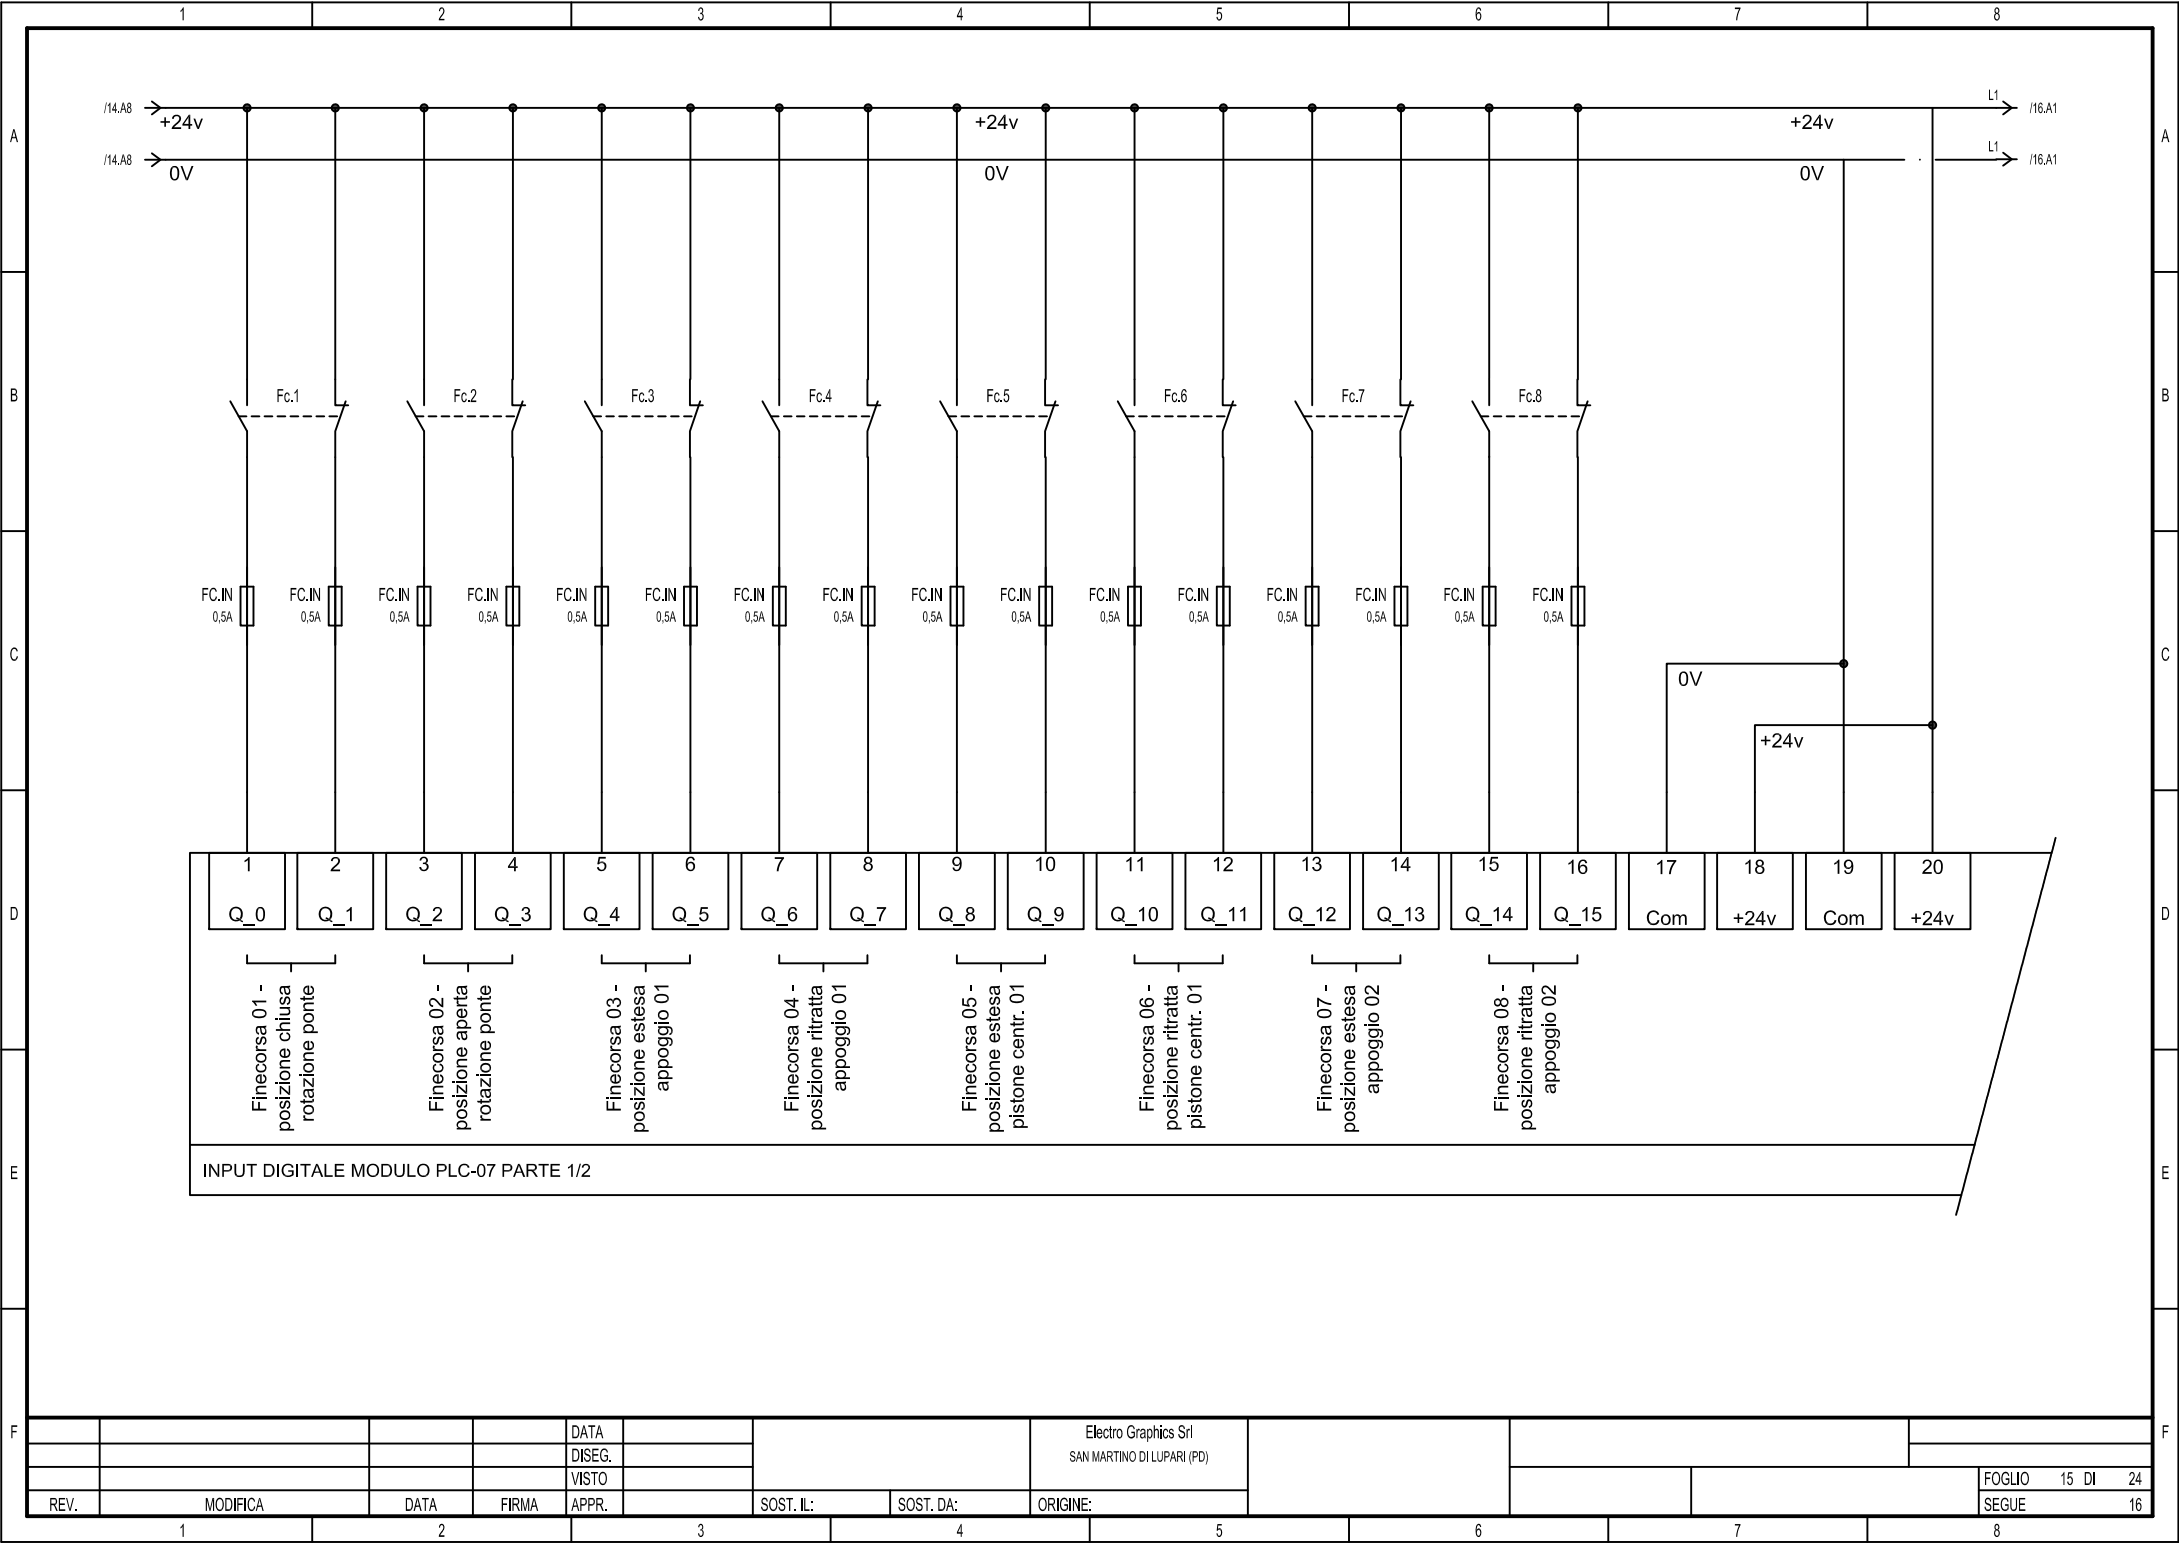


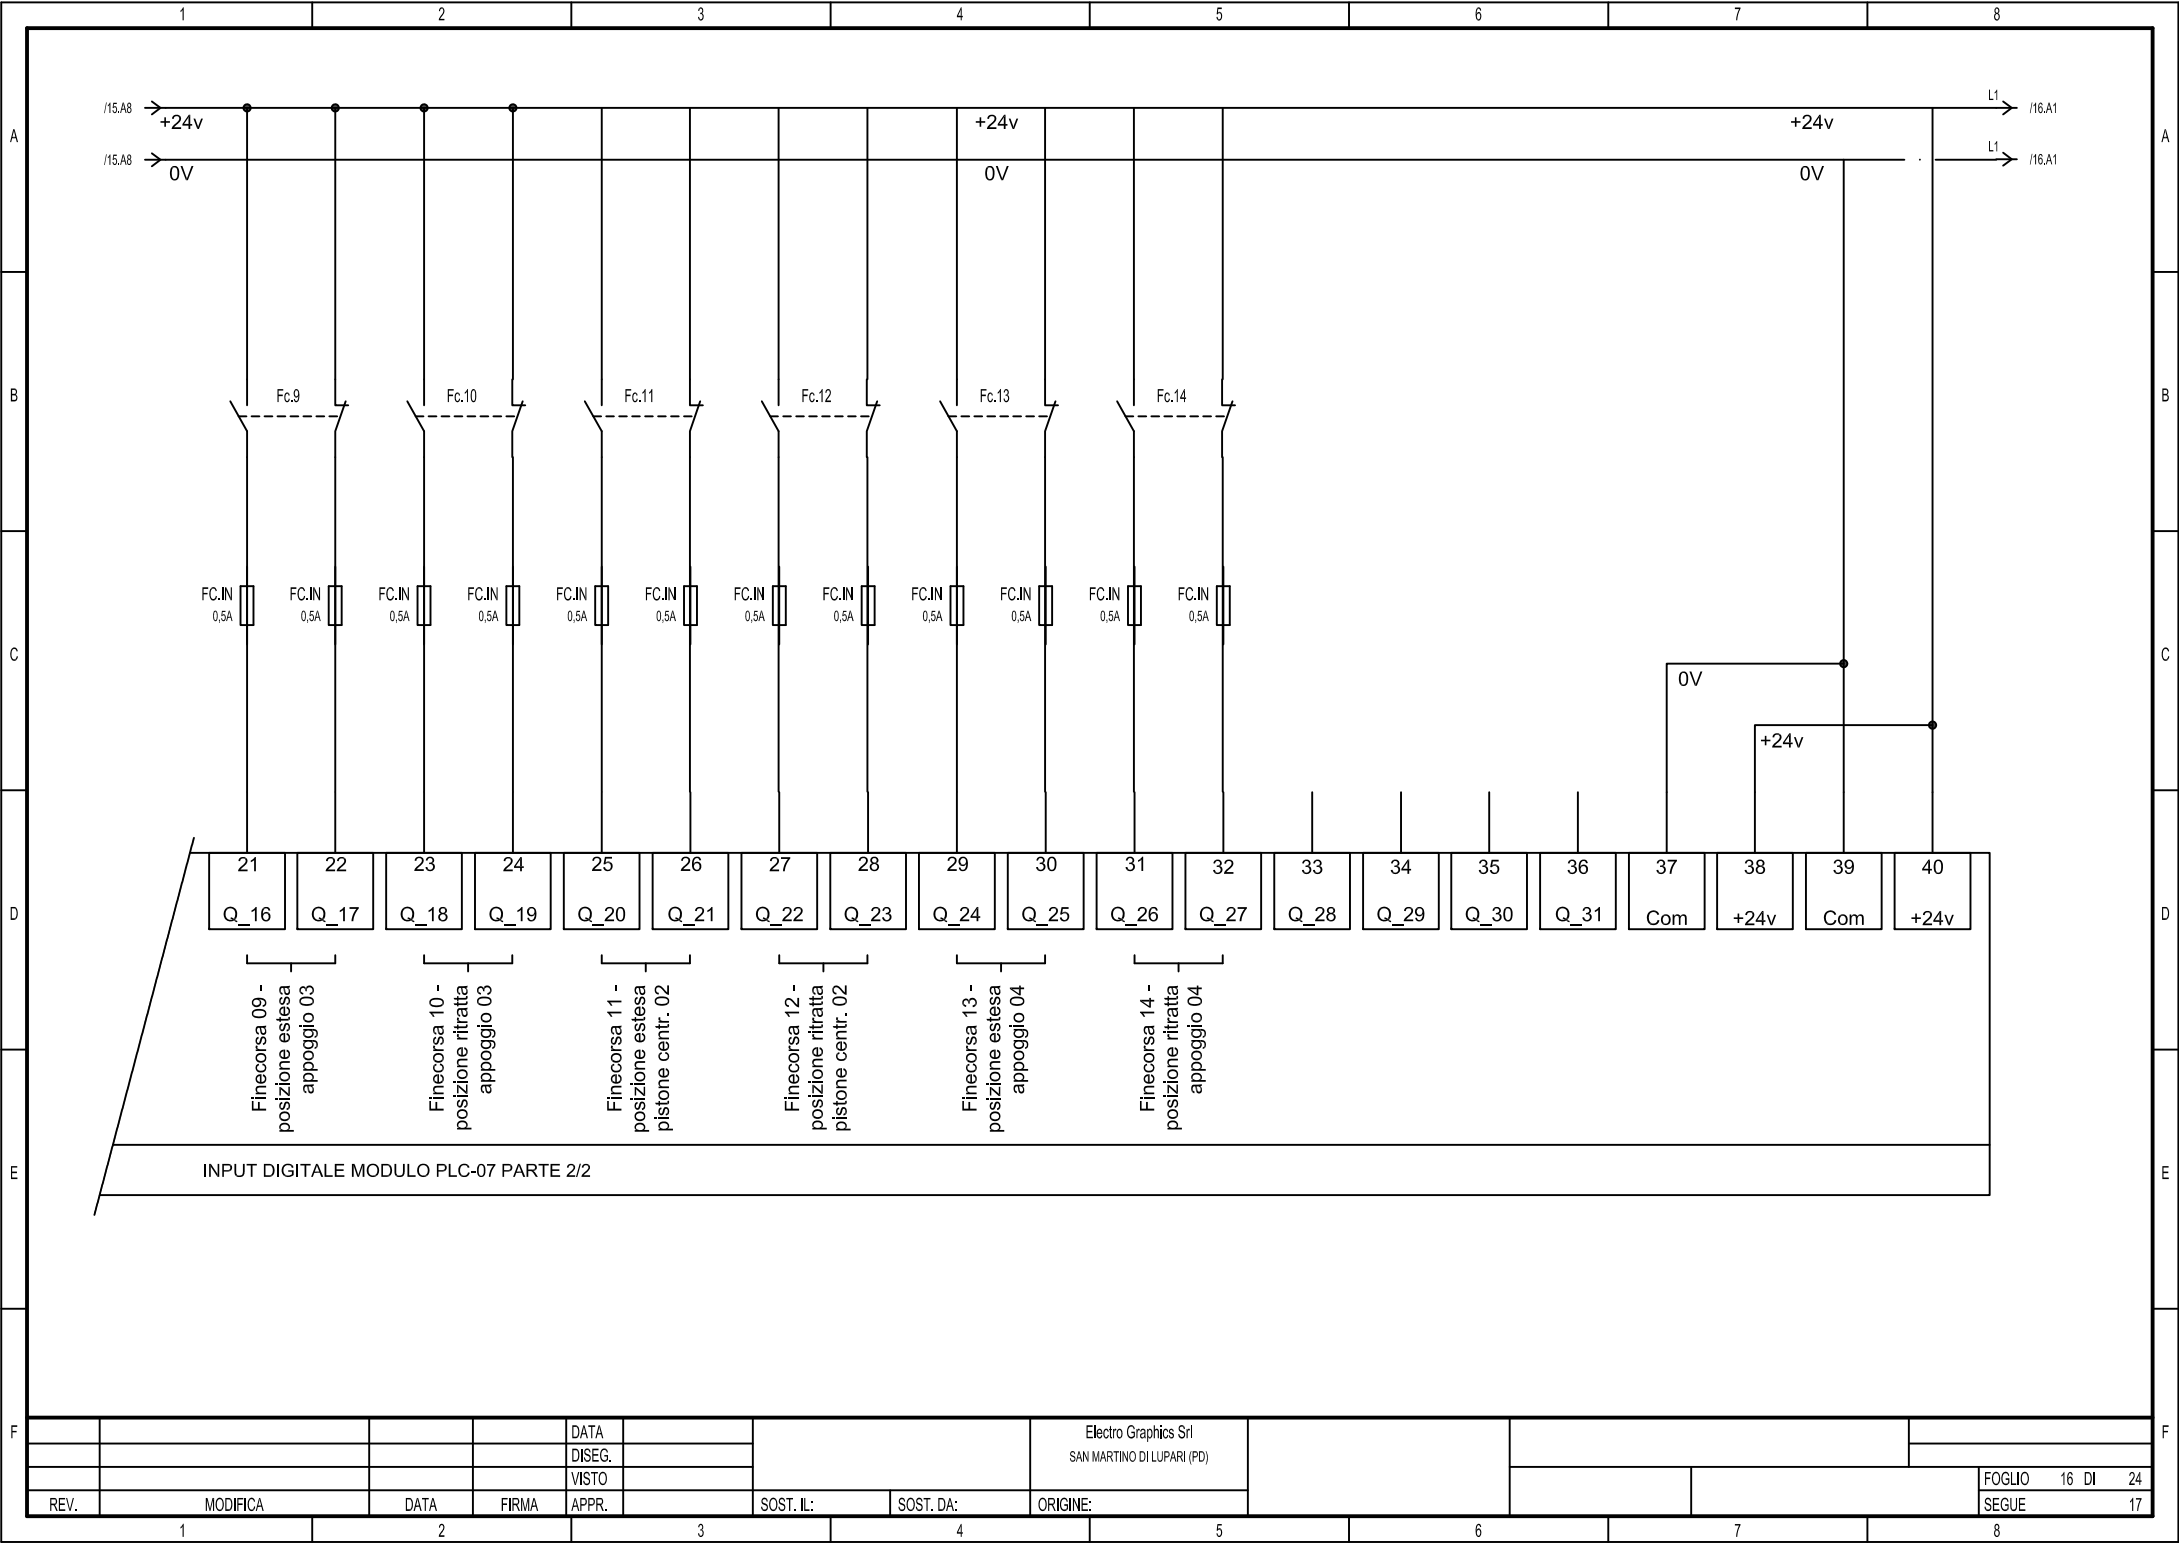


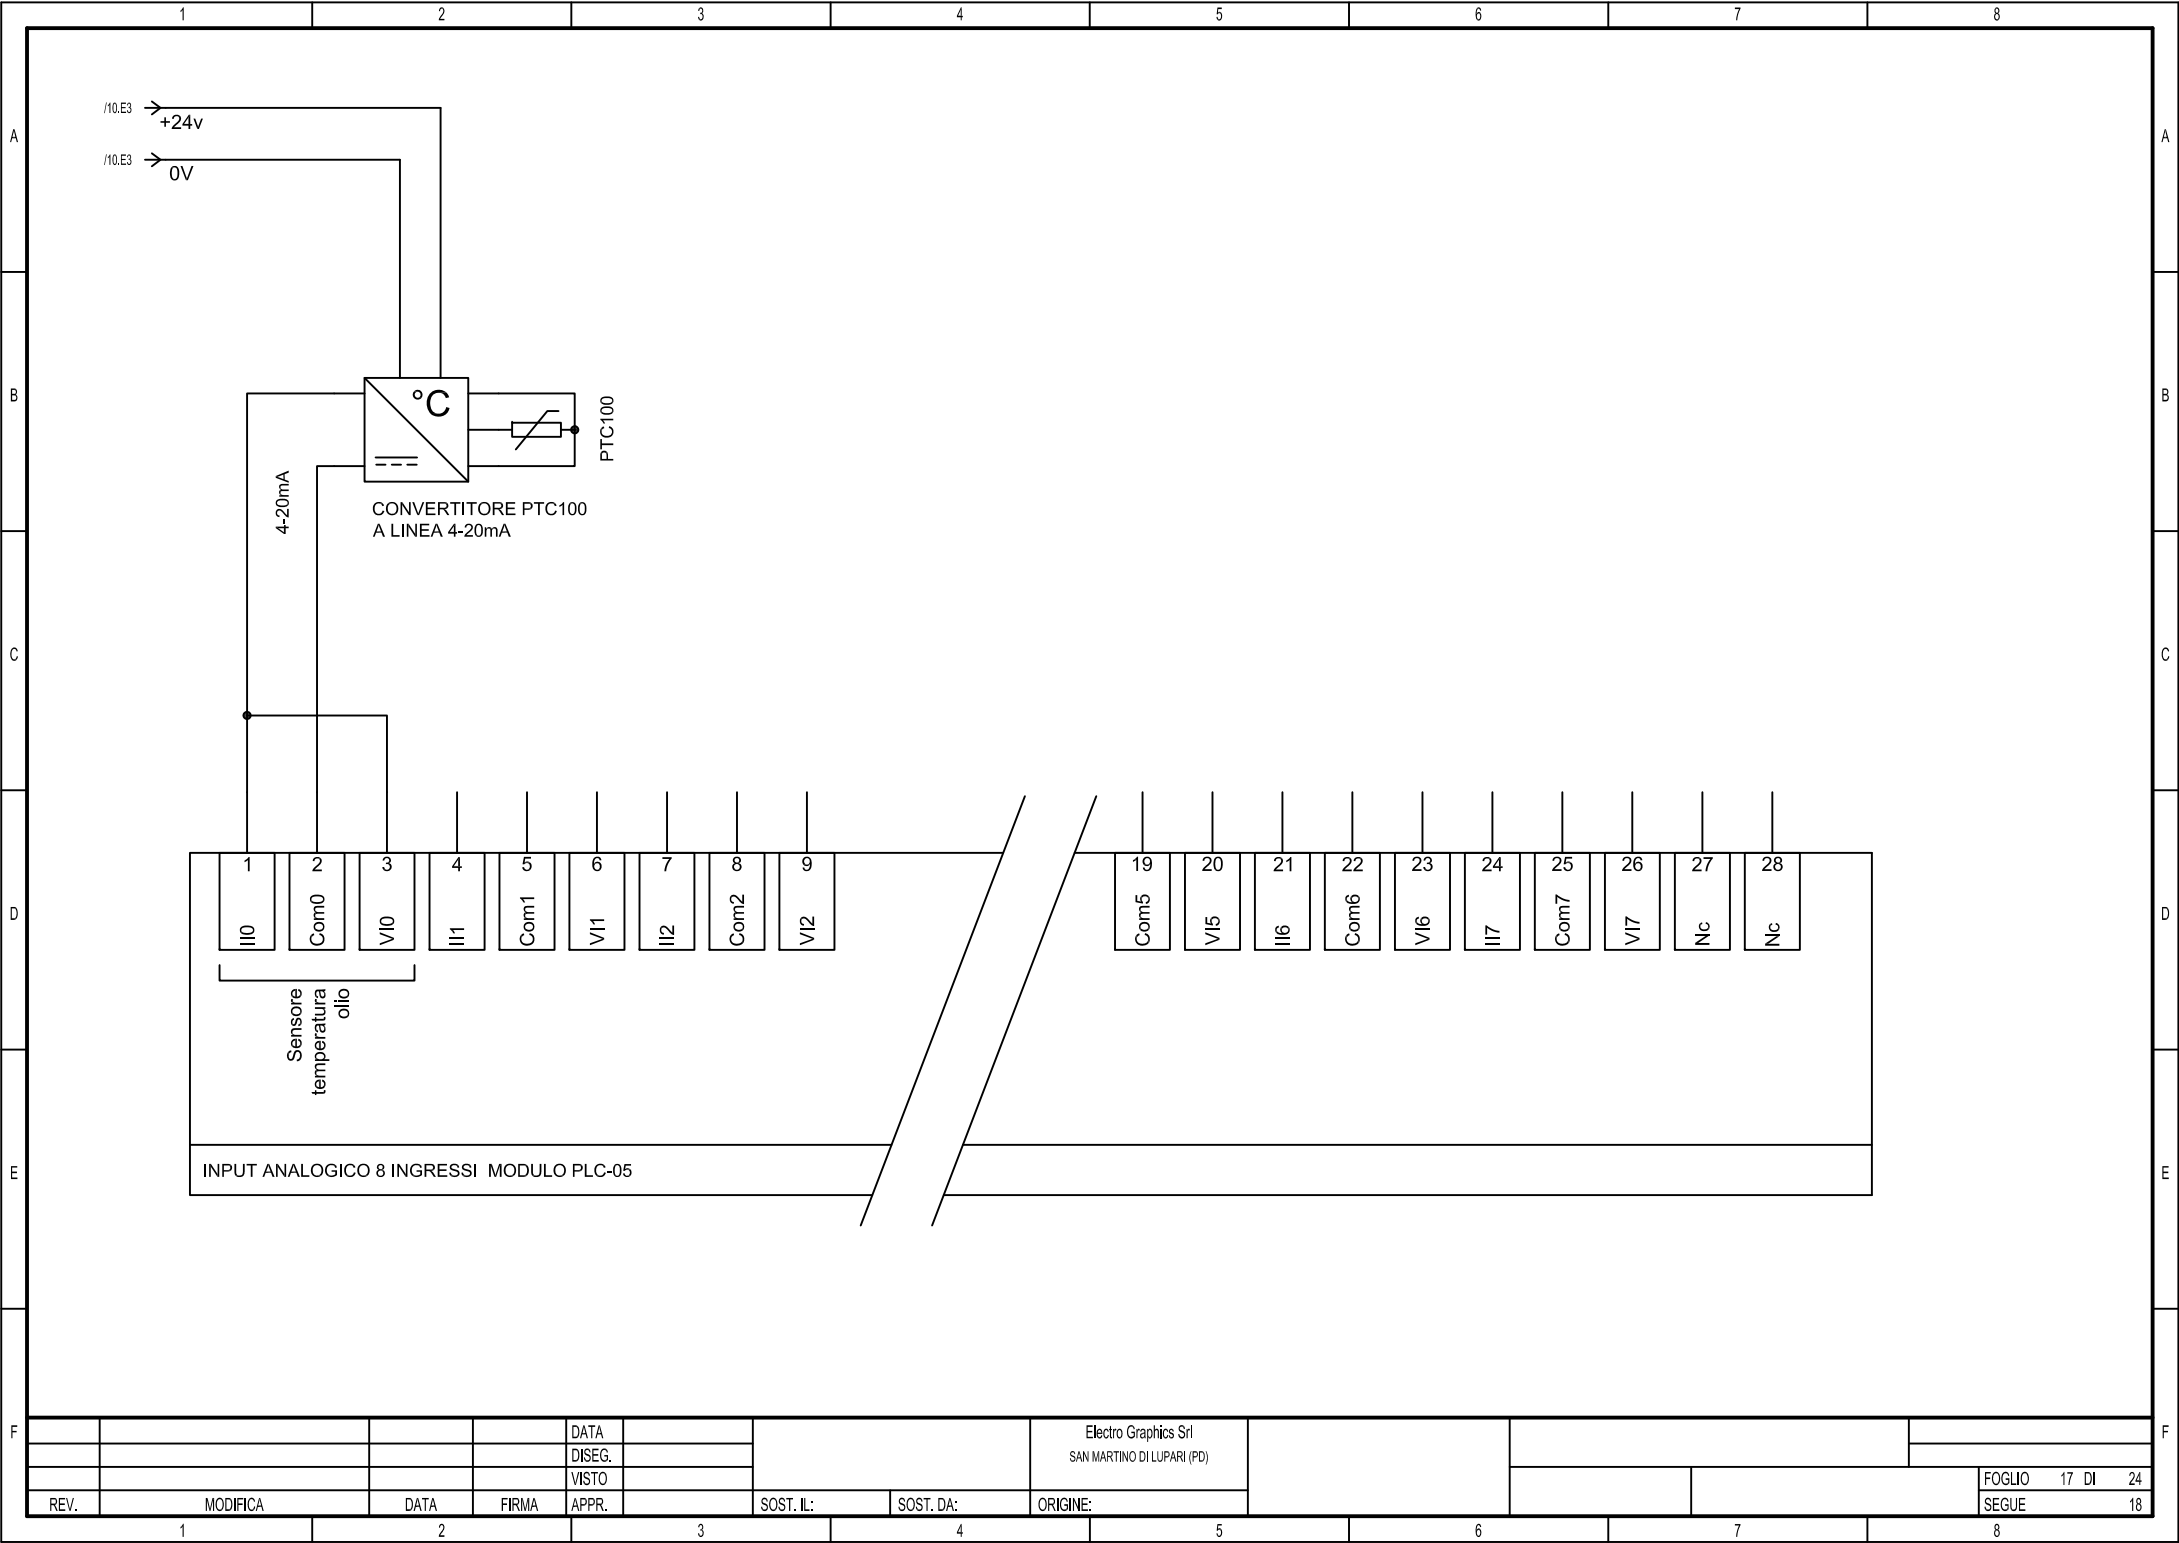

				DATA		Electro Graphics Srl SAN MARTINO DI LUPARI (PD)					
				DISEG.							
				VISTO							
REV.	MODIFICA	DATA	FIRMA	APPR.	SOST. IL:	SOST. DA:	ORIGINE:			FOGLIO 17 DI 24	
1		2			3		5	6	7	8	SEGUE 18

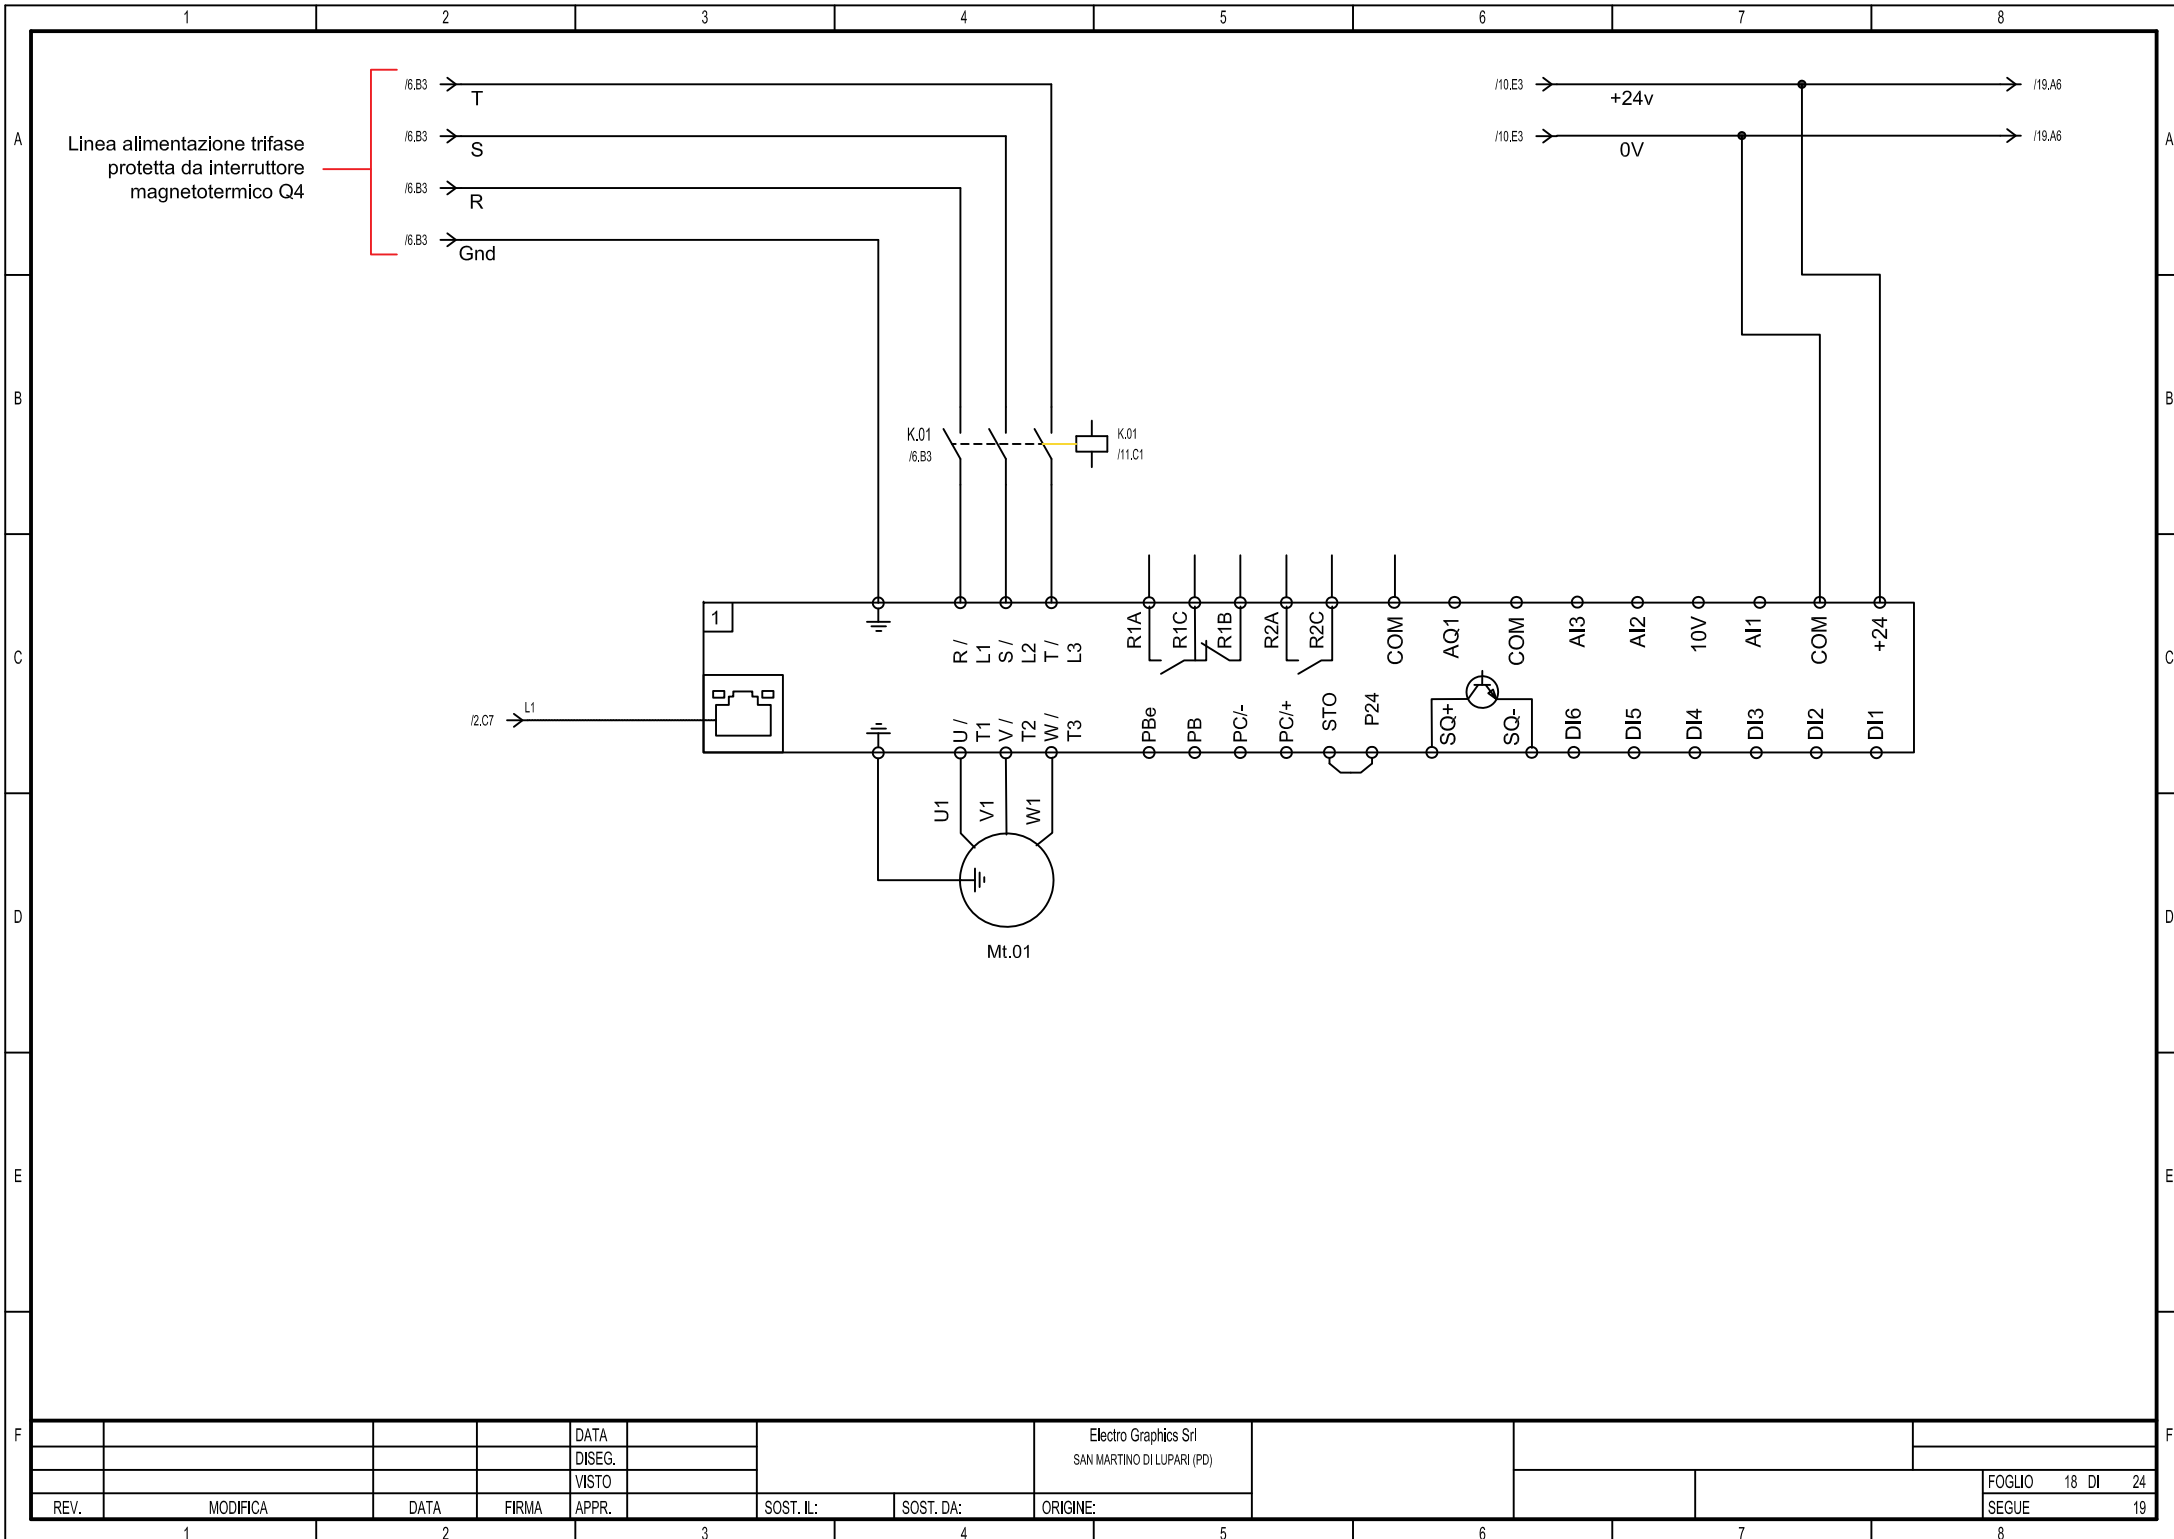

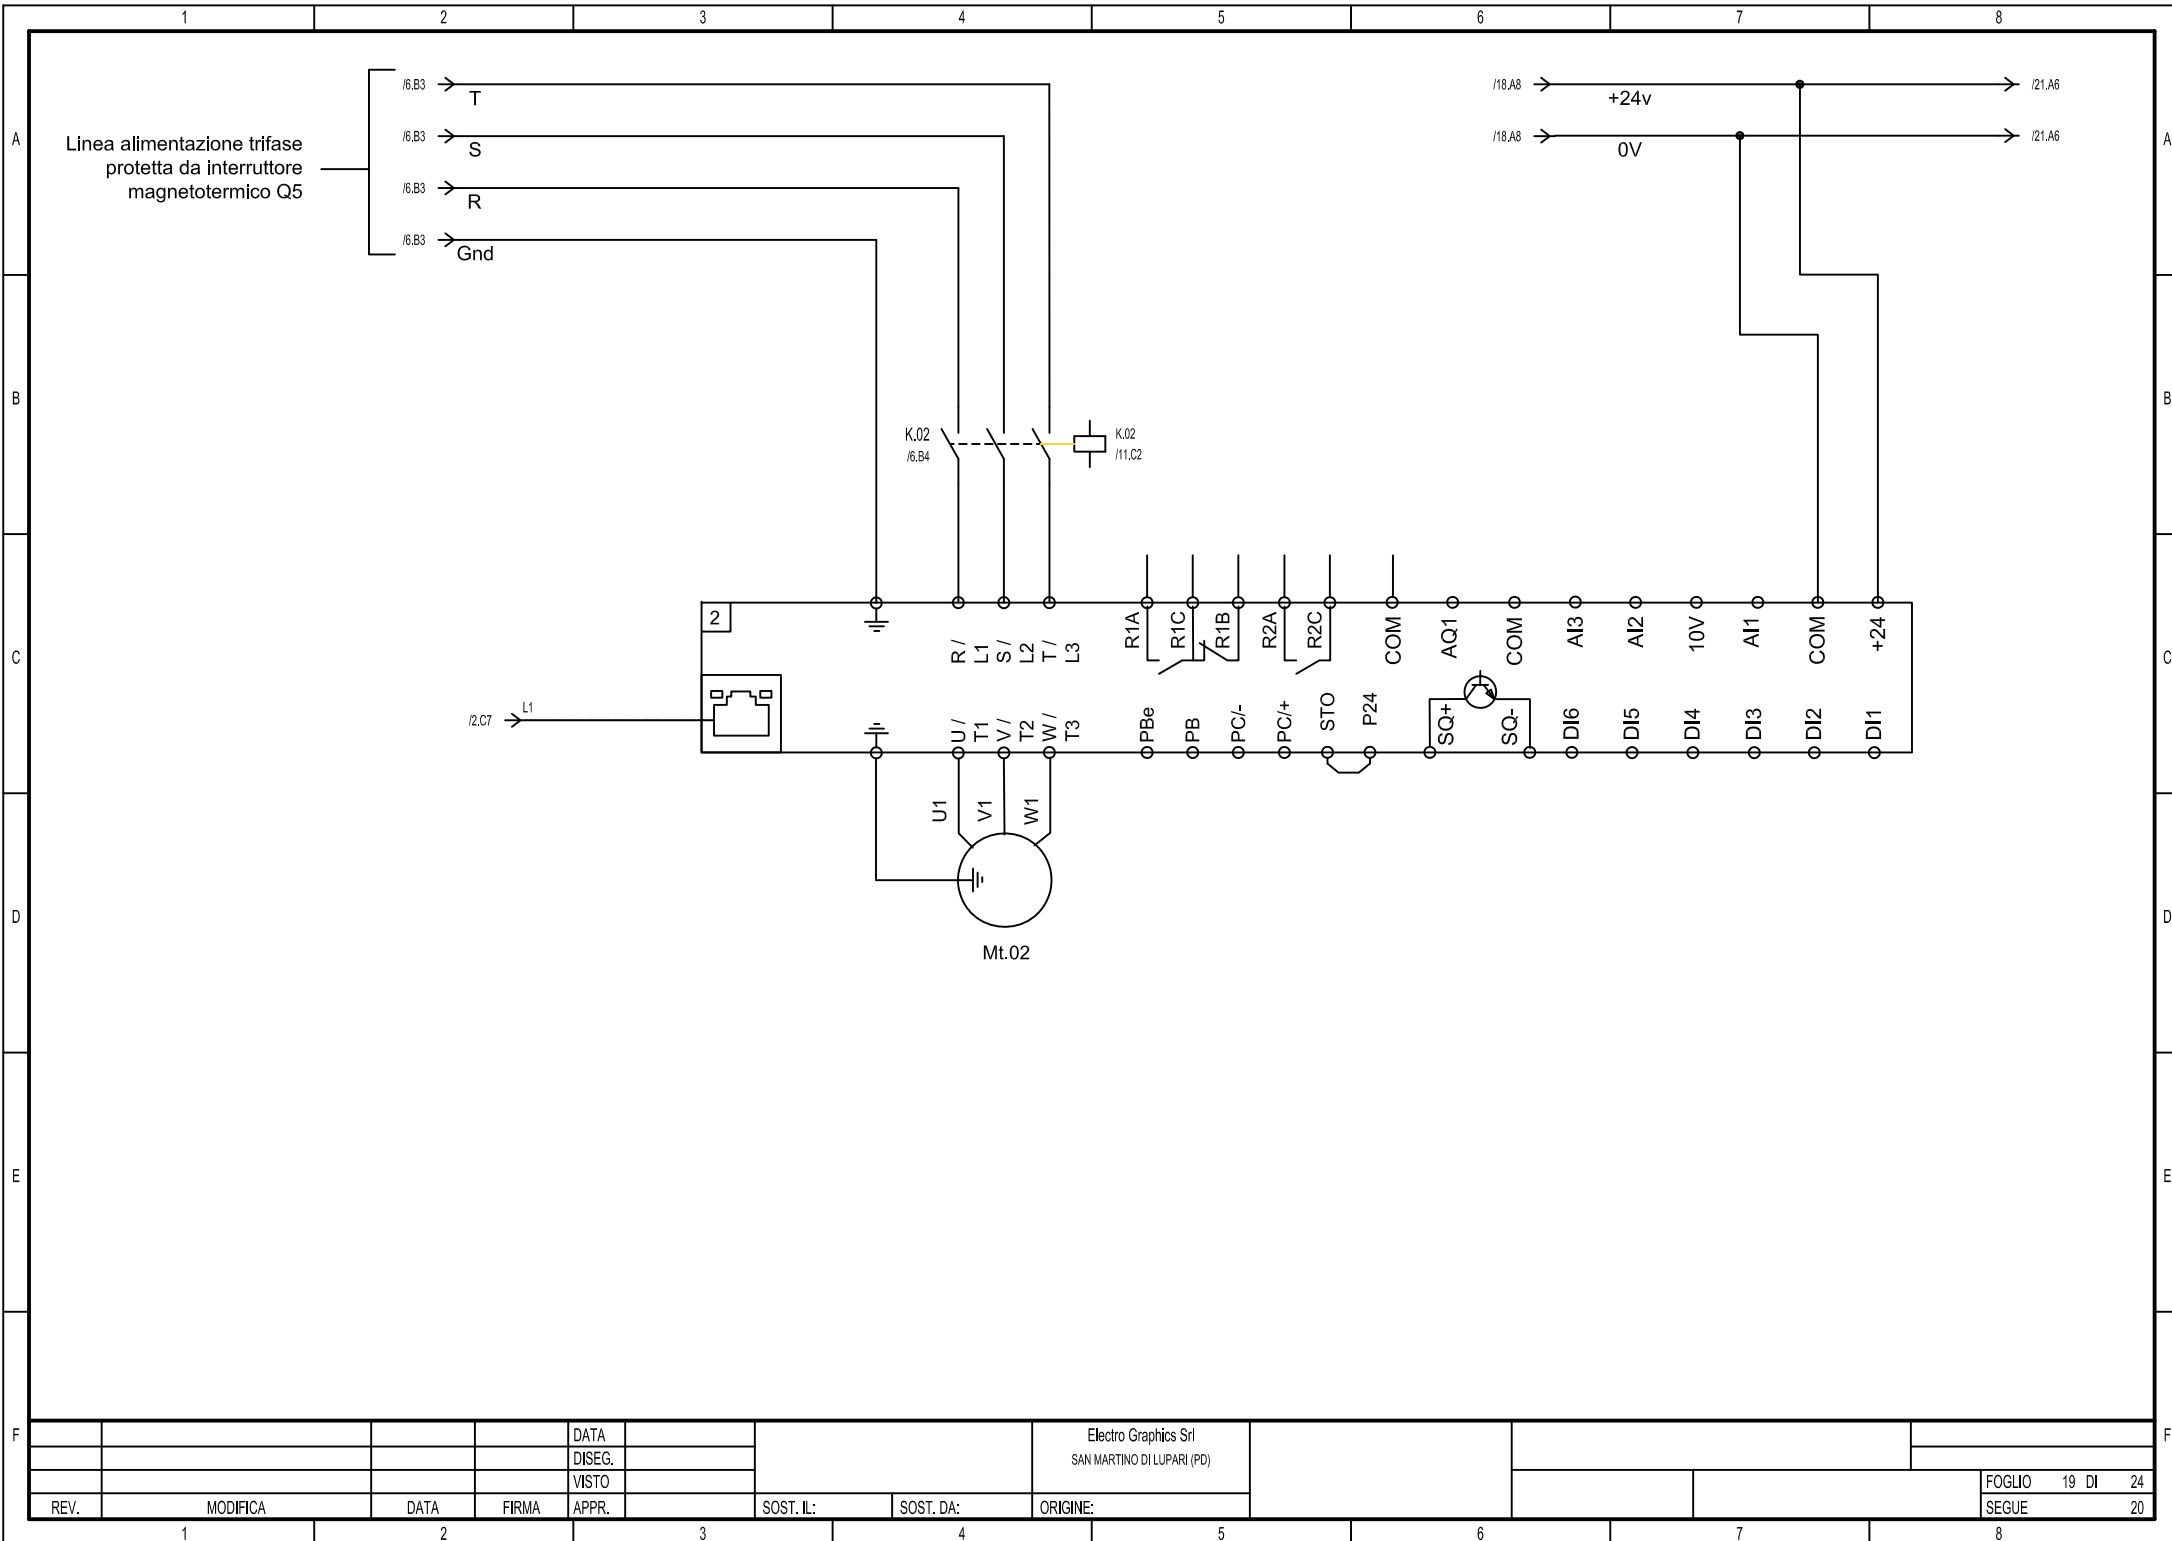


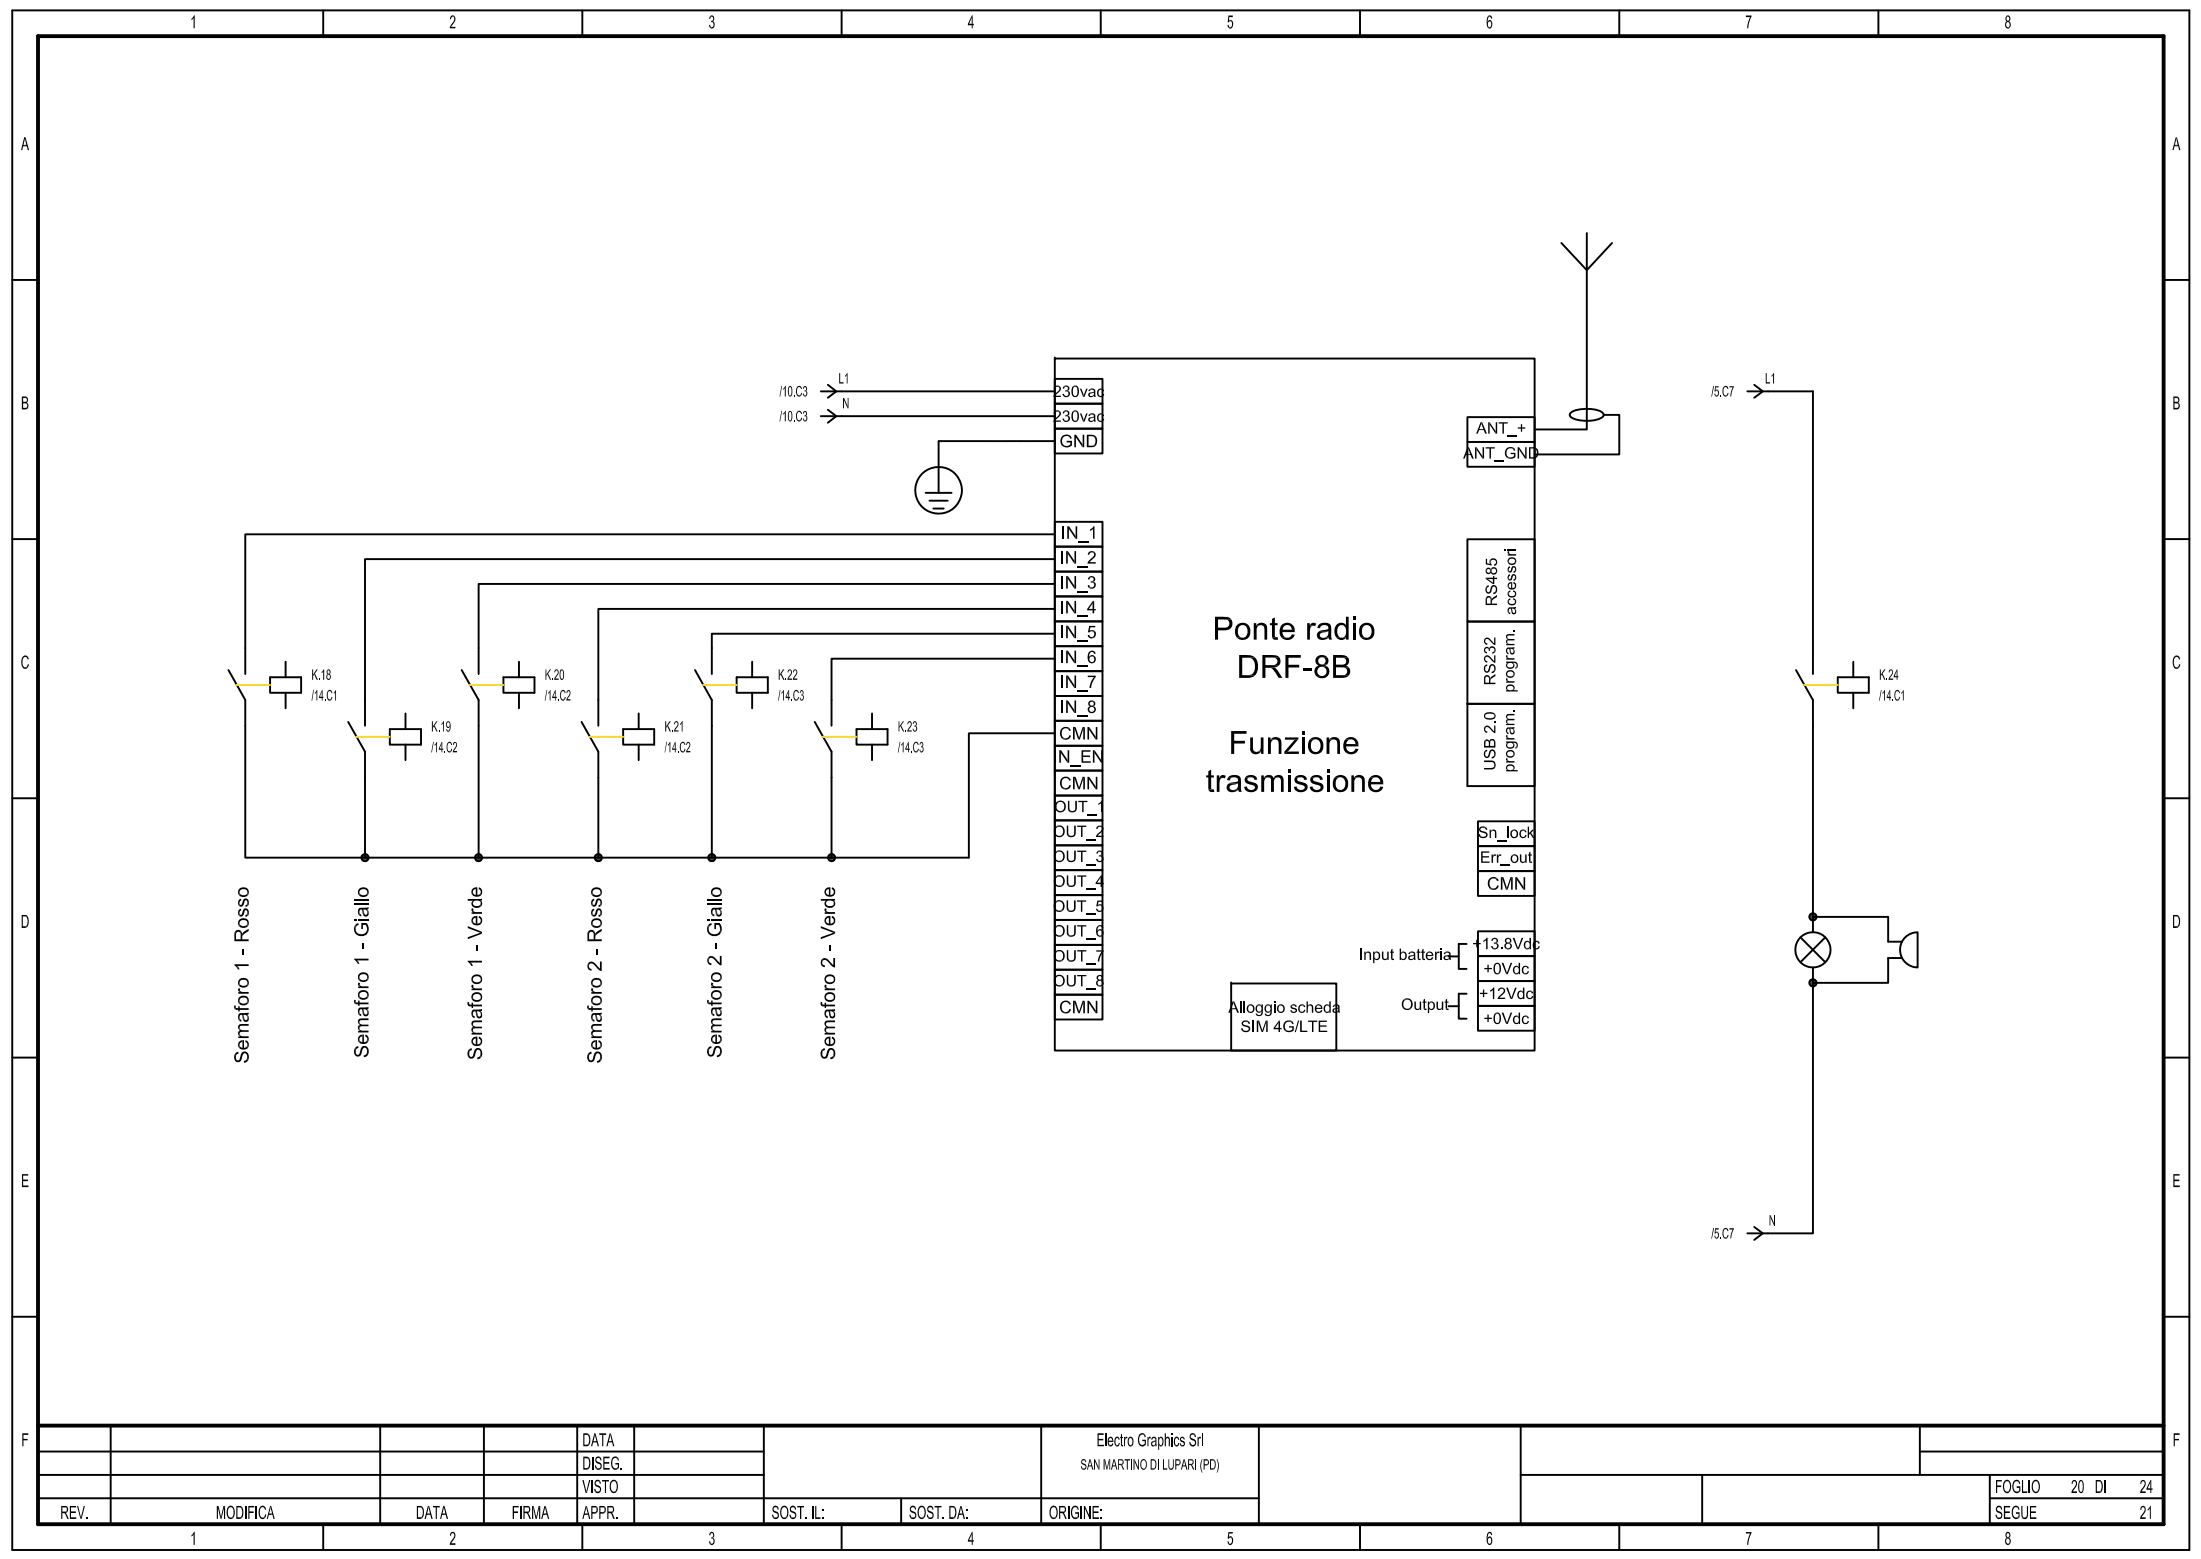


				DATA		Electro Graphics Srl SAN MARTINO DI LUPARI (PD)										
				DISEG.												
				VISTO												
REV.	MODIFICA	DATA	FIRMA	APPR.		SOST. IL:	SOST. DA:	ORIGINE:					FOGLIO	20	DI	24
													SEGUE			21

<

Quadro controllo semafori fluviali - Q.SF

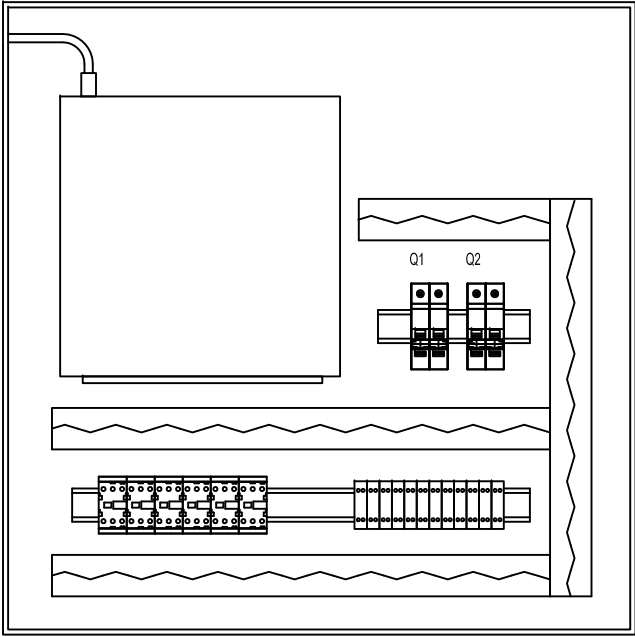

				DATA		Electro Graphics Srl SAN MARTINO DI LUPARI (PD)					
				DISEG.							
				VISTO							
REV.	MODIFICA	DATA	FIRMA	APPR.	SOST. IL:	SOST. DA:	ORIGINE:			FOGLIO 22 DI 24	
1		2			3	4	5	6	7	SEGUE	23

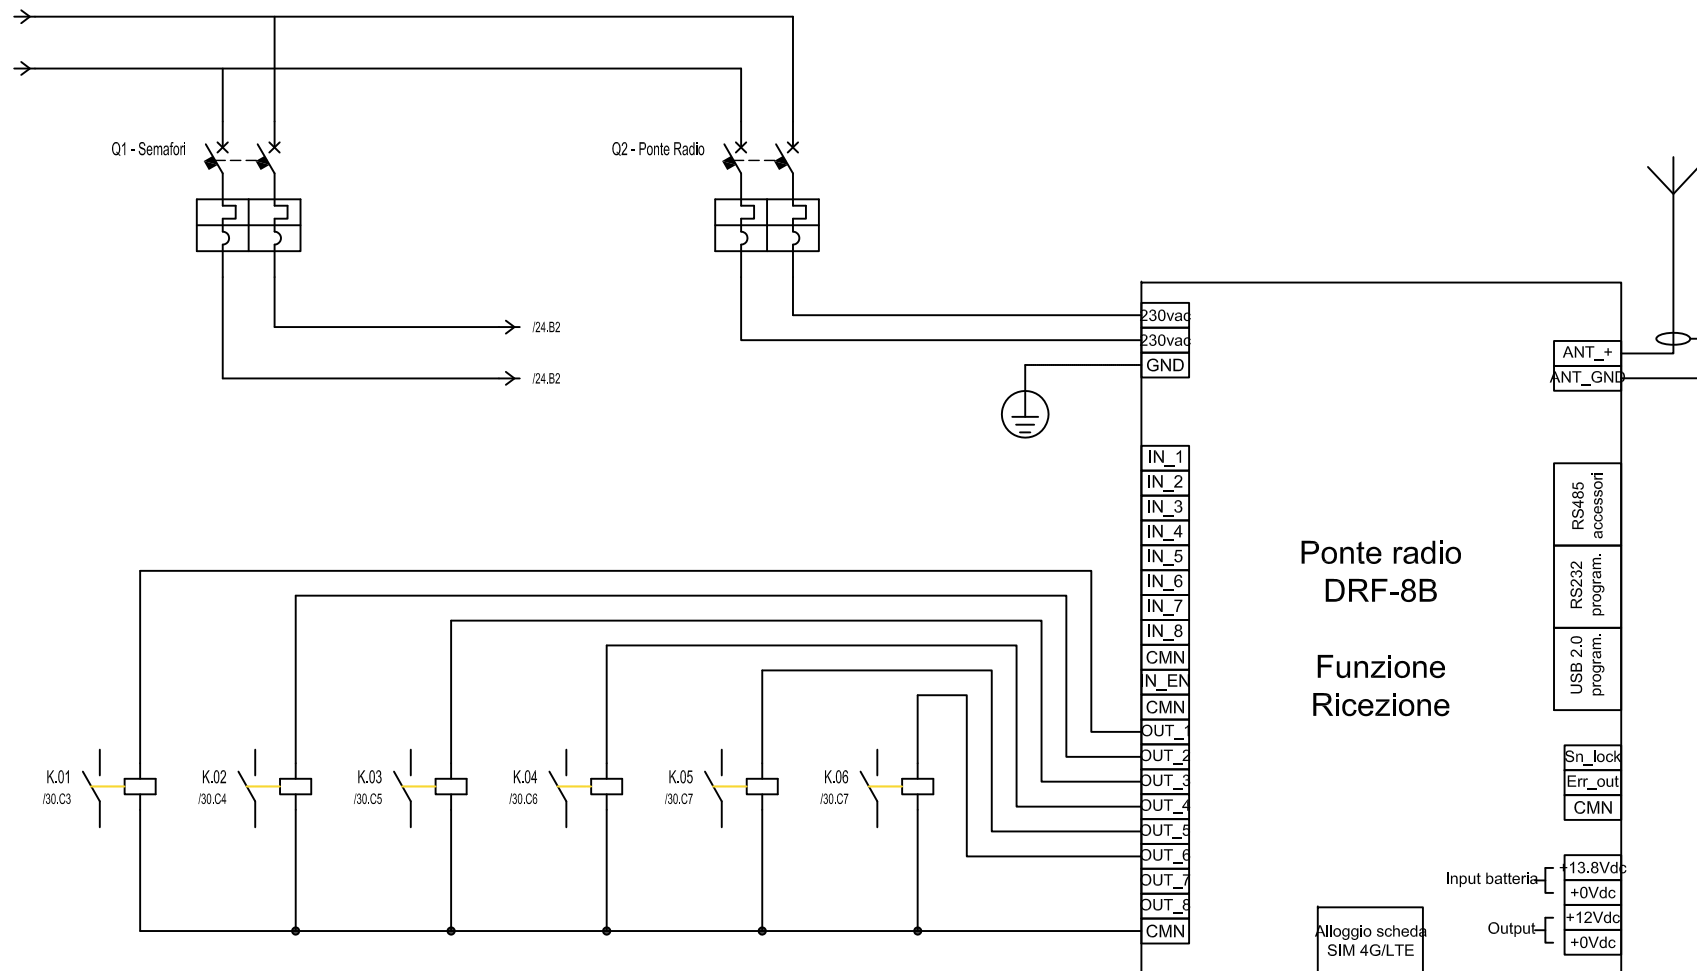

				DATA				Electro Graphics Srl SAN MARTINO DI LUPARI (PD)								
				DISEG.												
				VISTO												
REV.	MODIFICA	DATA	FIRMA	APPR.		SOST. IL:	SOST. DA:	ORIGINE:					FOGLIO	23	DI	24
													SEGUE			24

