


**PLANIMETRIA DI INQUADRAMENTO**  
scala 1:1000

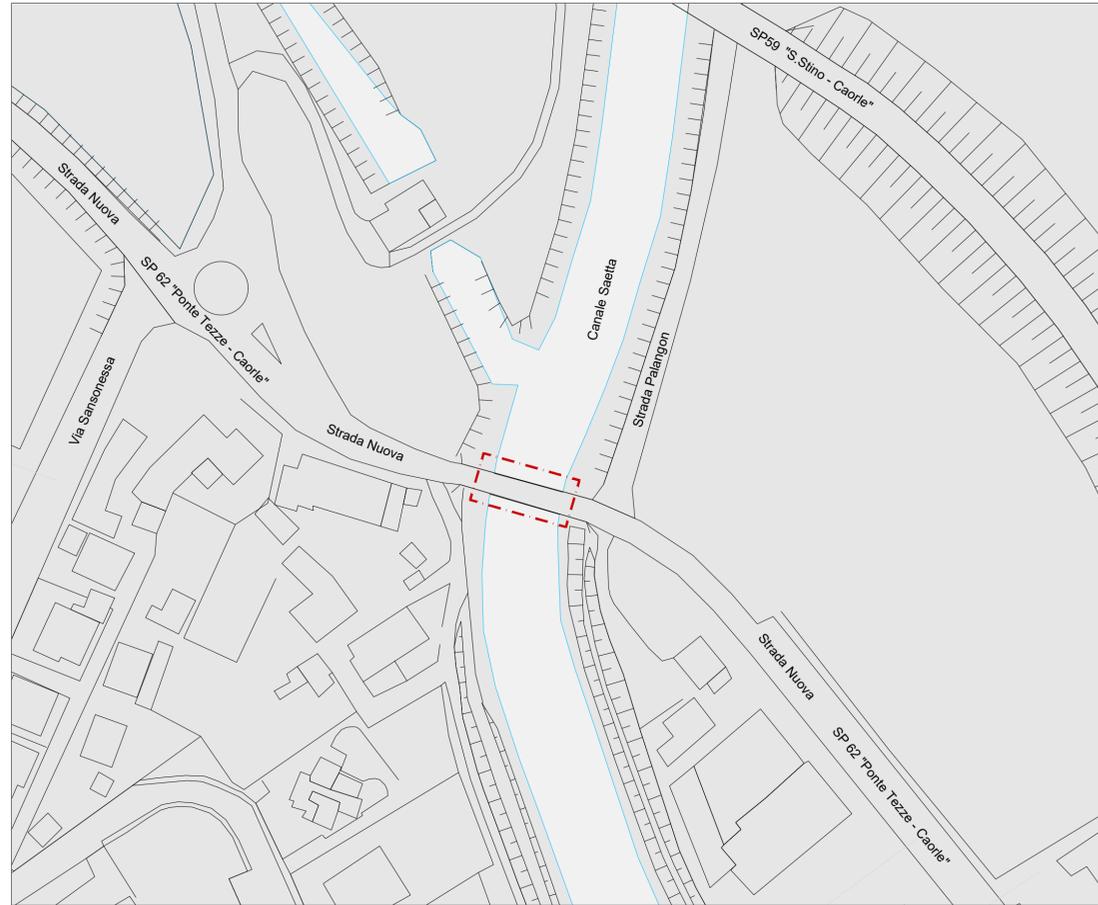

**VISTA AEREA CON SOVRAPPOSIZIONE IMPALCATO**  
scala 1:100

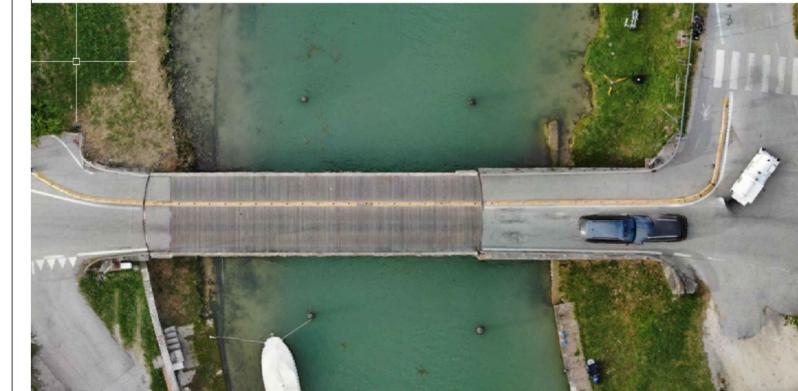


Immagine satellitare da Google Maps  
(N 45.604796; E 12.879113)



**CITTA' METROPOLITANA DI VENEZIA**  
Area Mobilità  
Servizio Trasporti Eccezionali, Ponti e Piste Ciclabili

Ca' Corner, San Marco 2662 - 30124 Venezia (VE)  
Via Forte Marghera, 191 - 30173 Mestre (VE)



**PROGETTO ESECUTIVO**

**INTERVENTI DI MANUTENZIONE STRAORDINARIA DEI PONTI GIREVOLI DELLA CITTÀ METROPOLITANA DI VENEZIA - 1° STRALCIO**  
**SP62 - PONTE GIREVOLE SUL CANALE SAETTA A CAORLE**  
**SP42 - PONTE GIREVOLE SUL CANALE CAVETTA A JESOLO**

<b>IL RESPONSABILE DEL PROCEDIMENTO</b> Arch. Alberta Parolin	Comune di Caorle (VE)
<b>SUPPORTO AL RUP</b> Arch. Francesca Finco	SP62 "Ponte Tezze-Caorle"
<b>PROGETTAZIONE</b> Mastergroup Ing. Gianluca Susin Ing. Mauro Tona	SP62 - PONTE GIREVOLE CANALE SAETTA TAVOLA DI INQUADRAMENTO

REV.	DESCRIZIONE	DATA
1	EMISSIONE PROGETTO ESECUTIVO	11/12/2024

**PE-ST-CA-401**

SCALA: 1/1000 - 1/100