

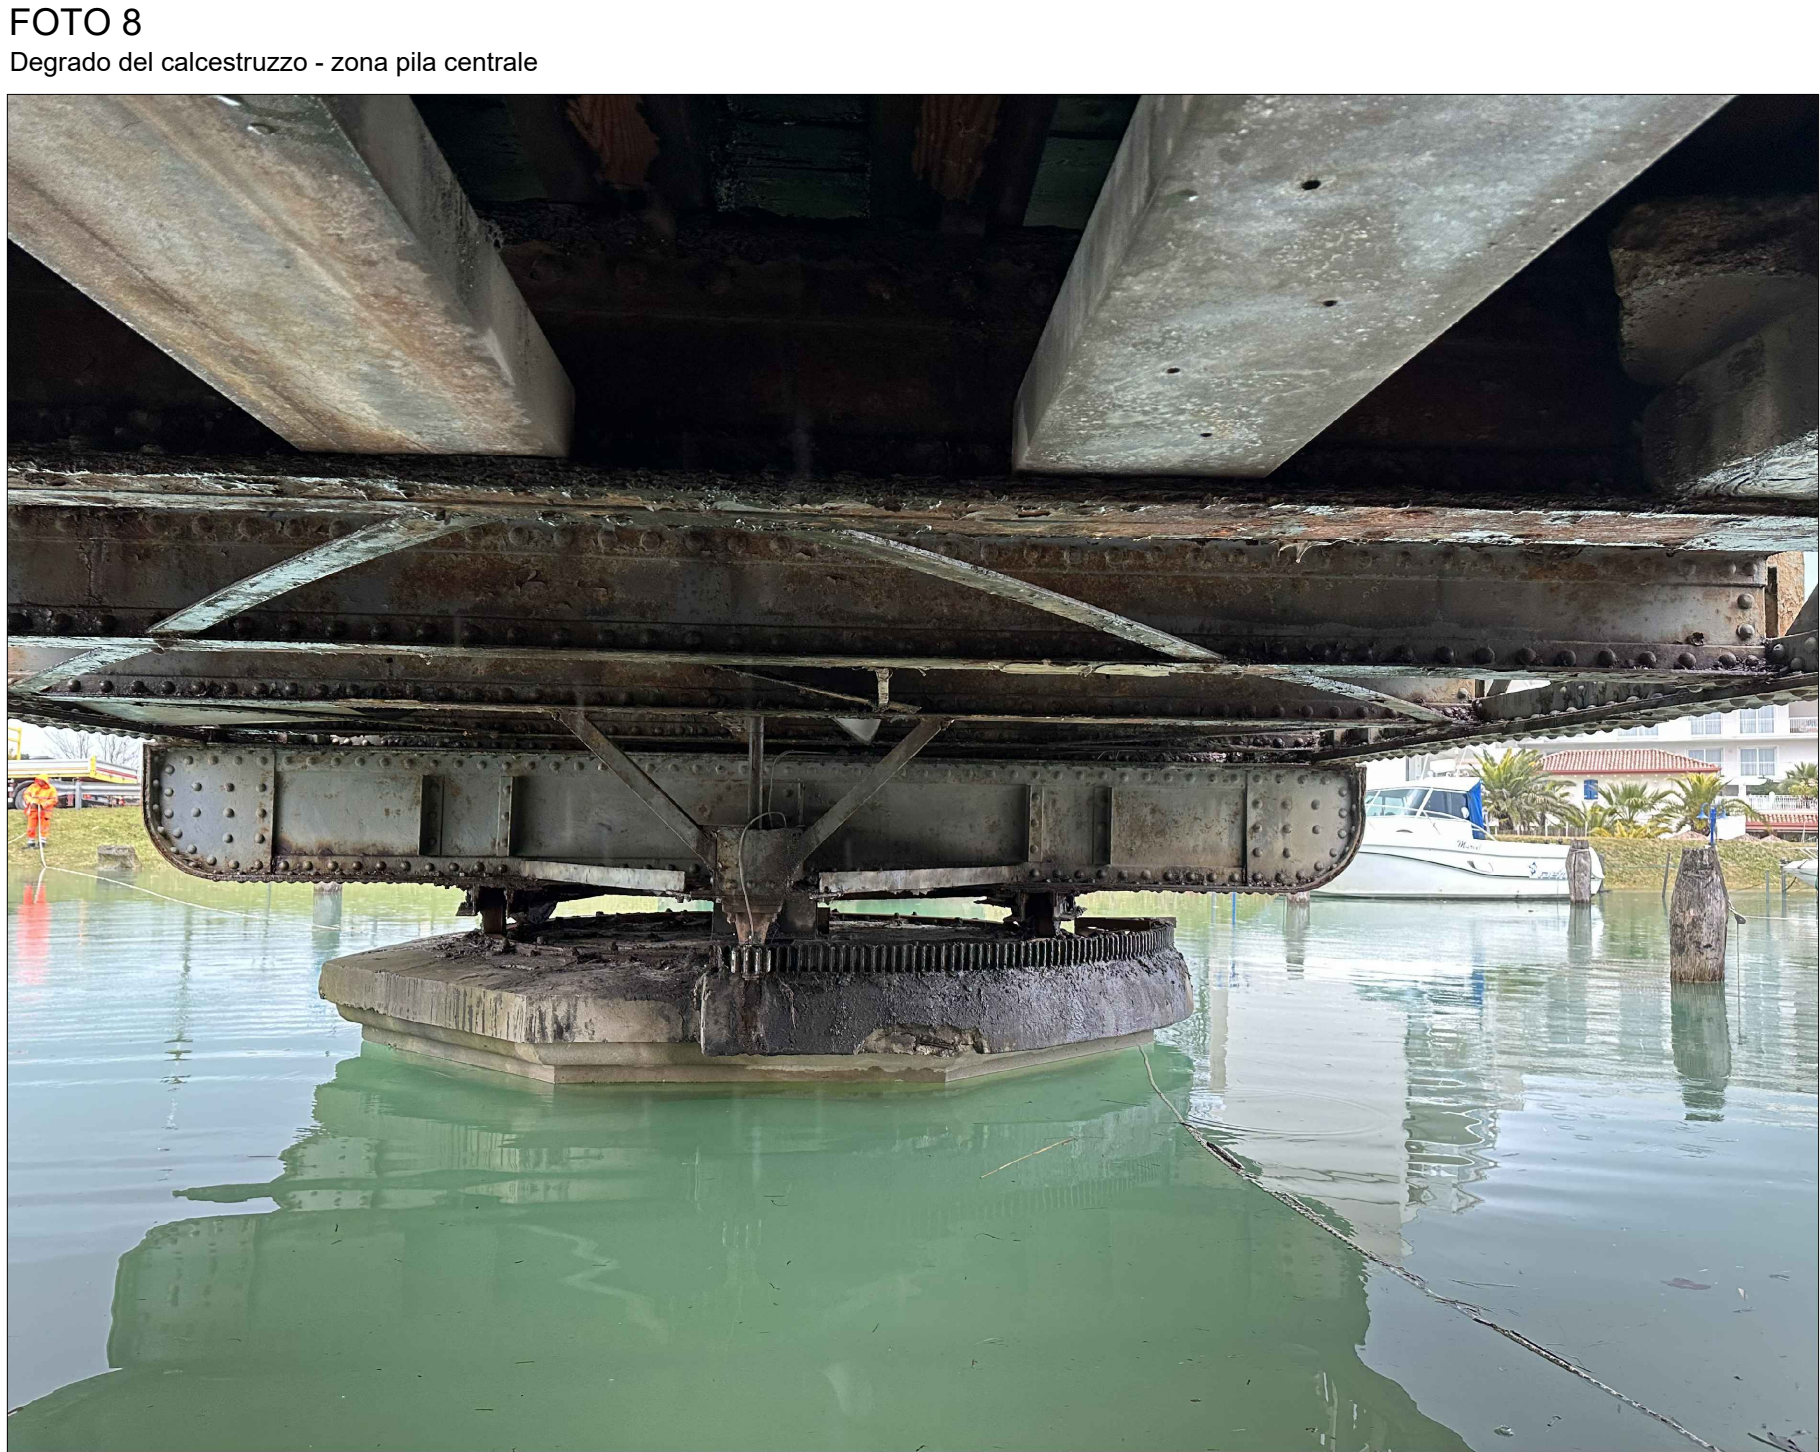
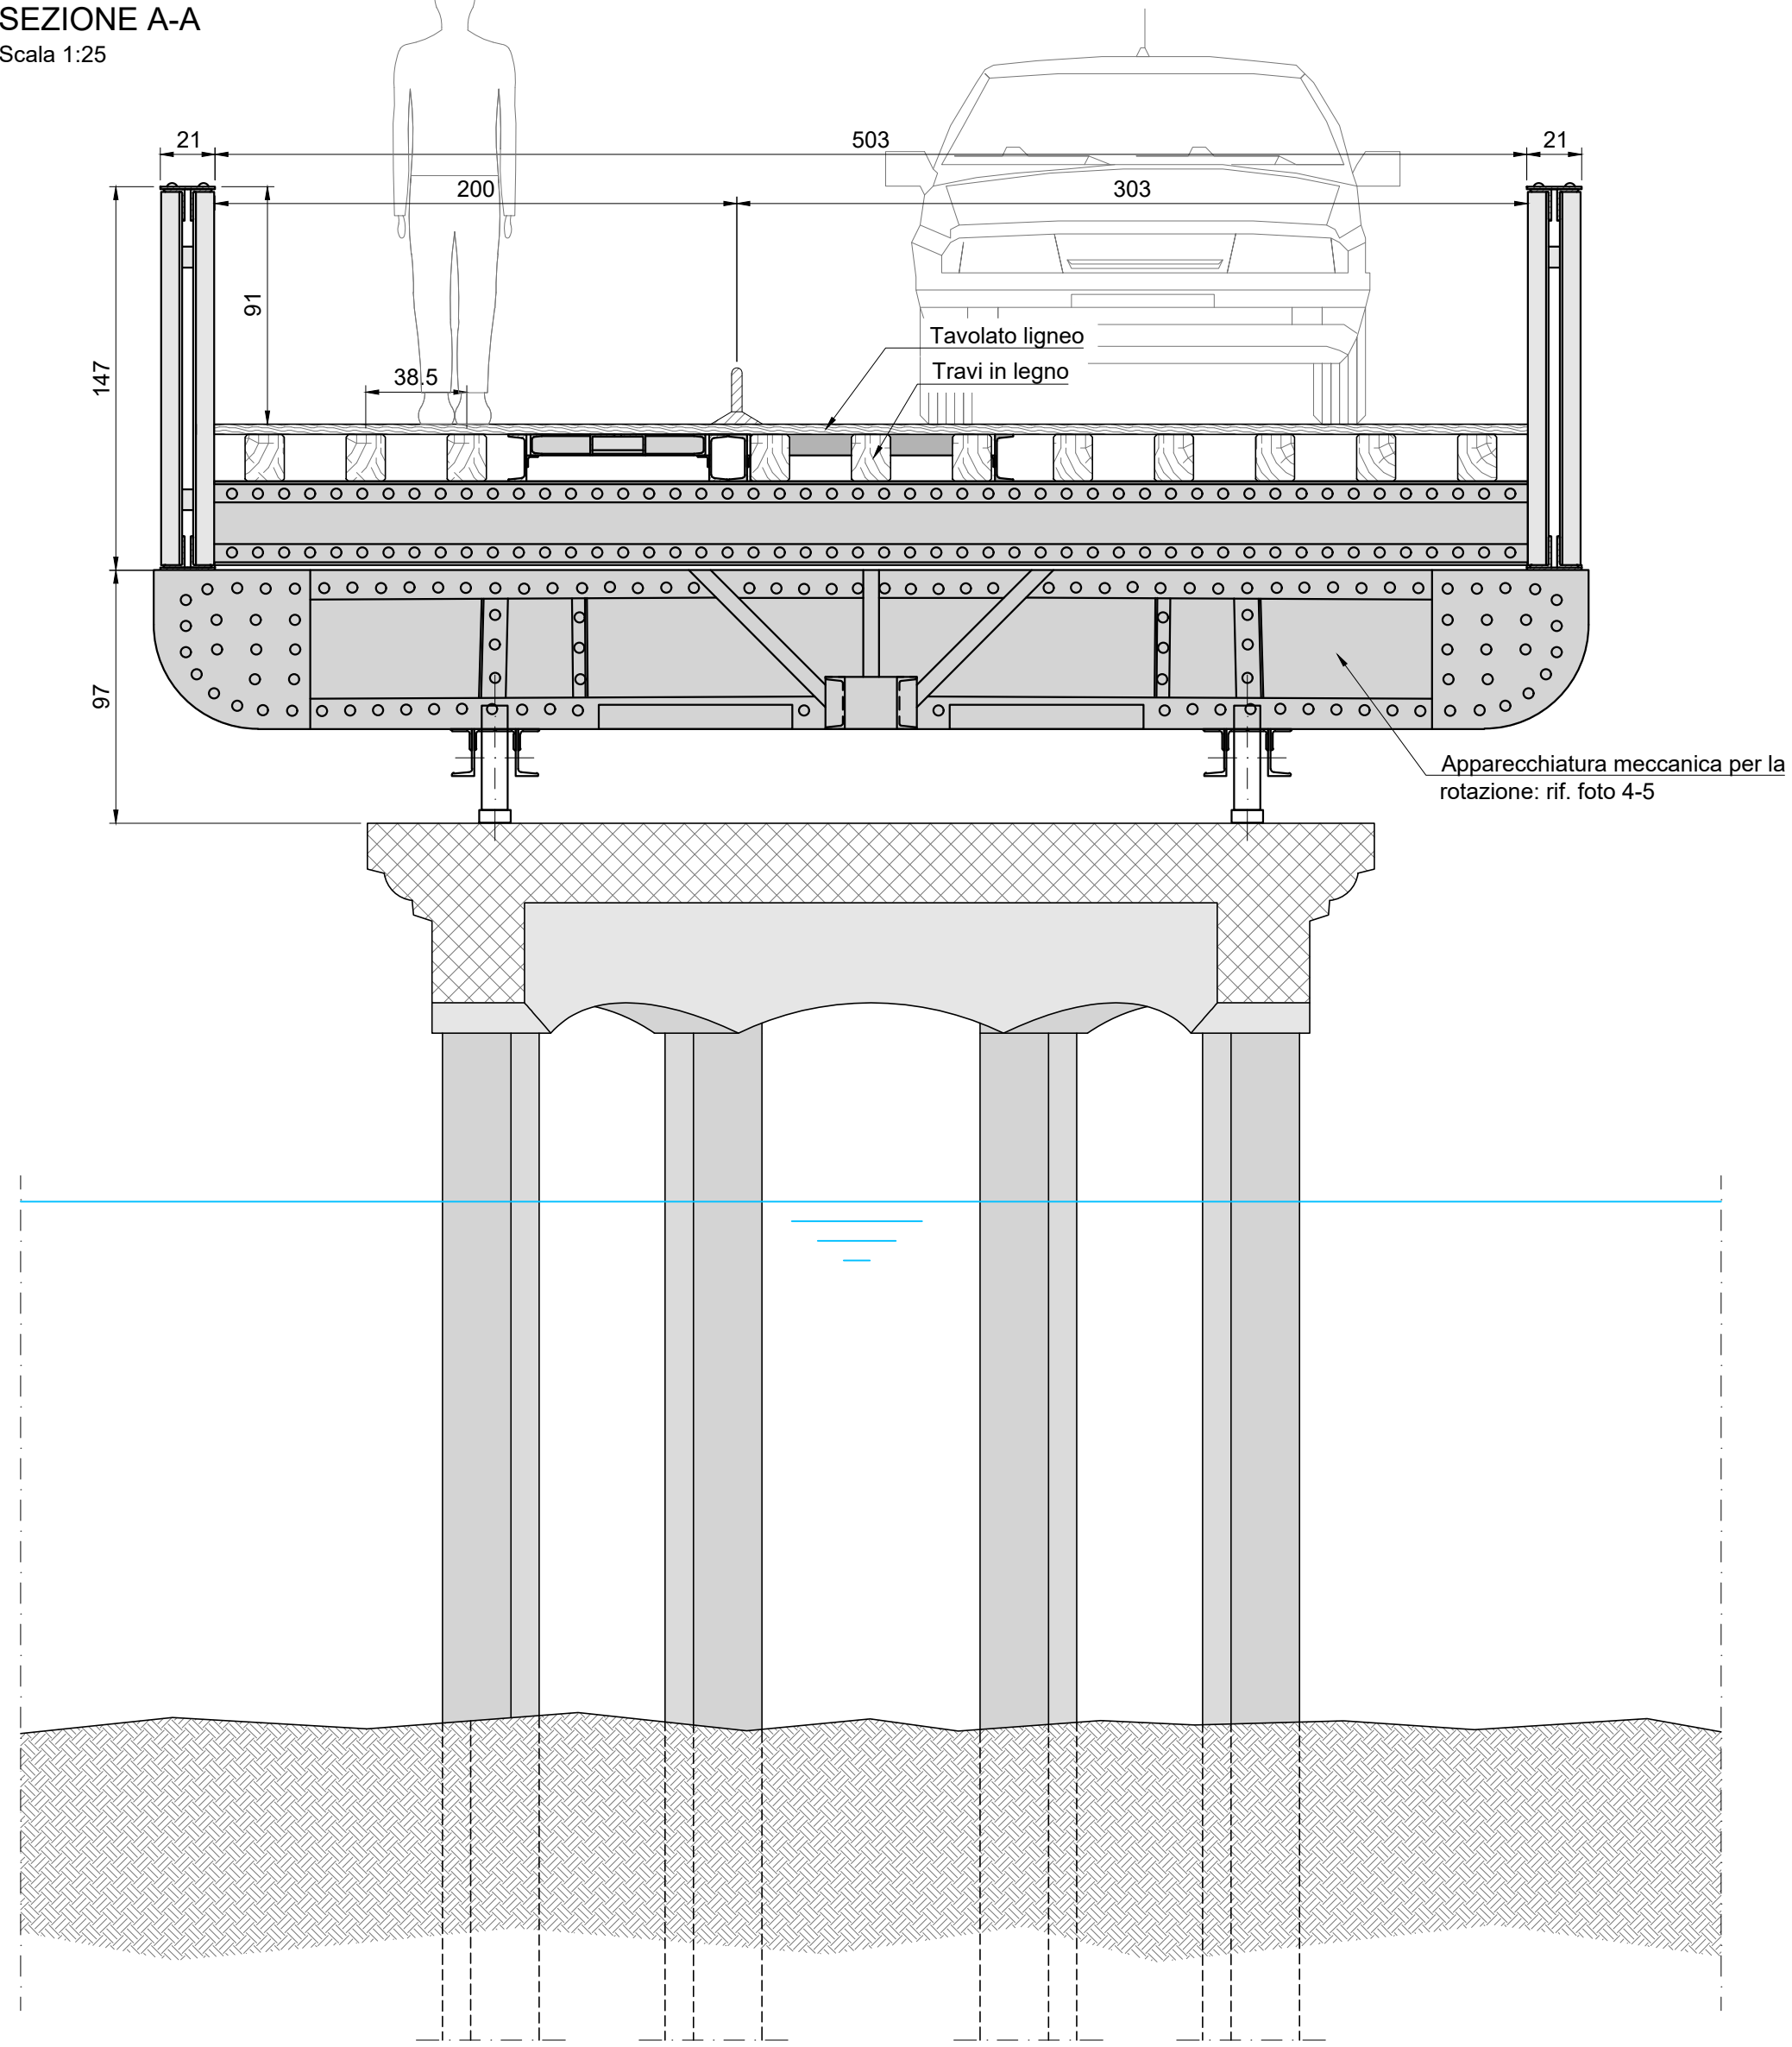


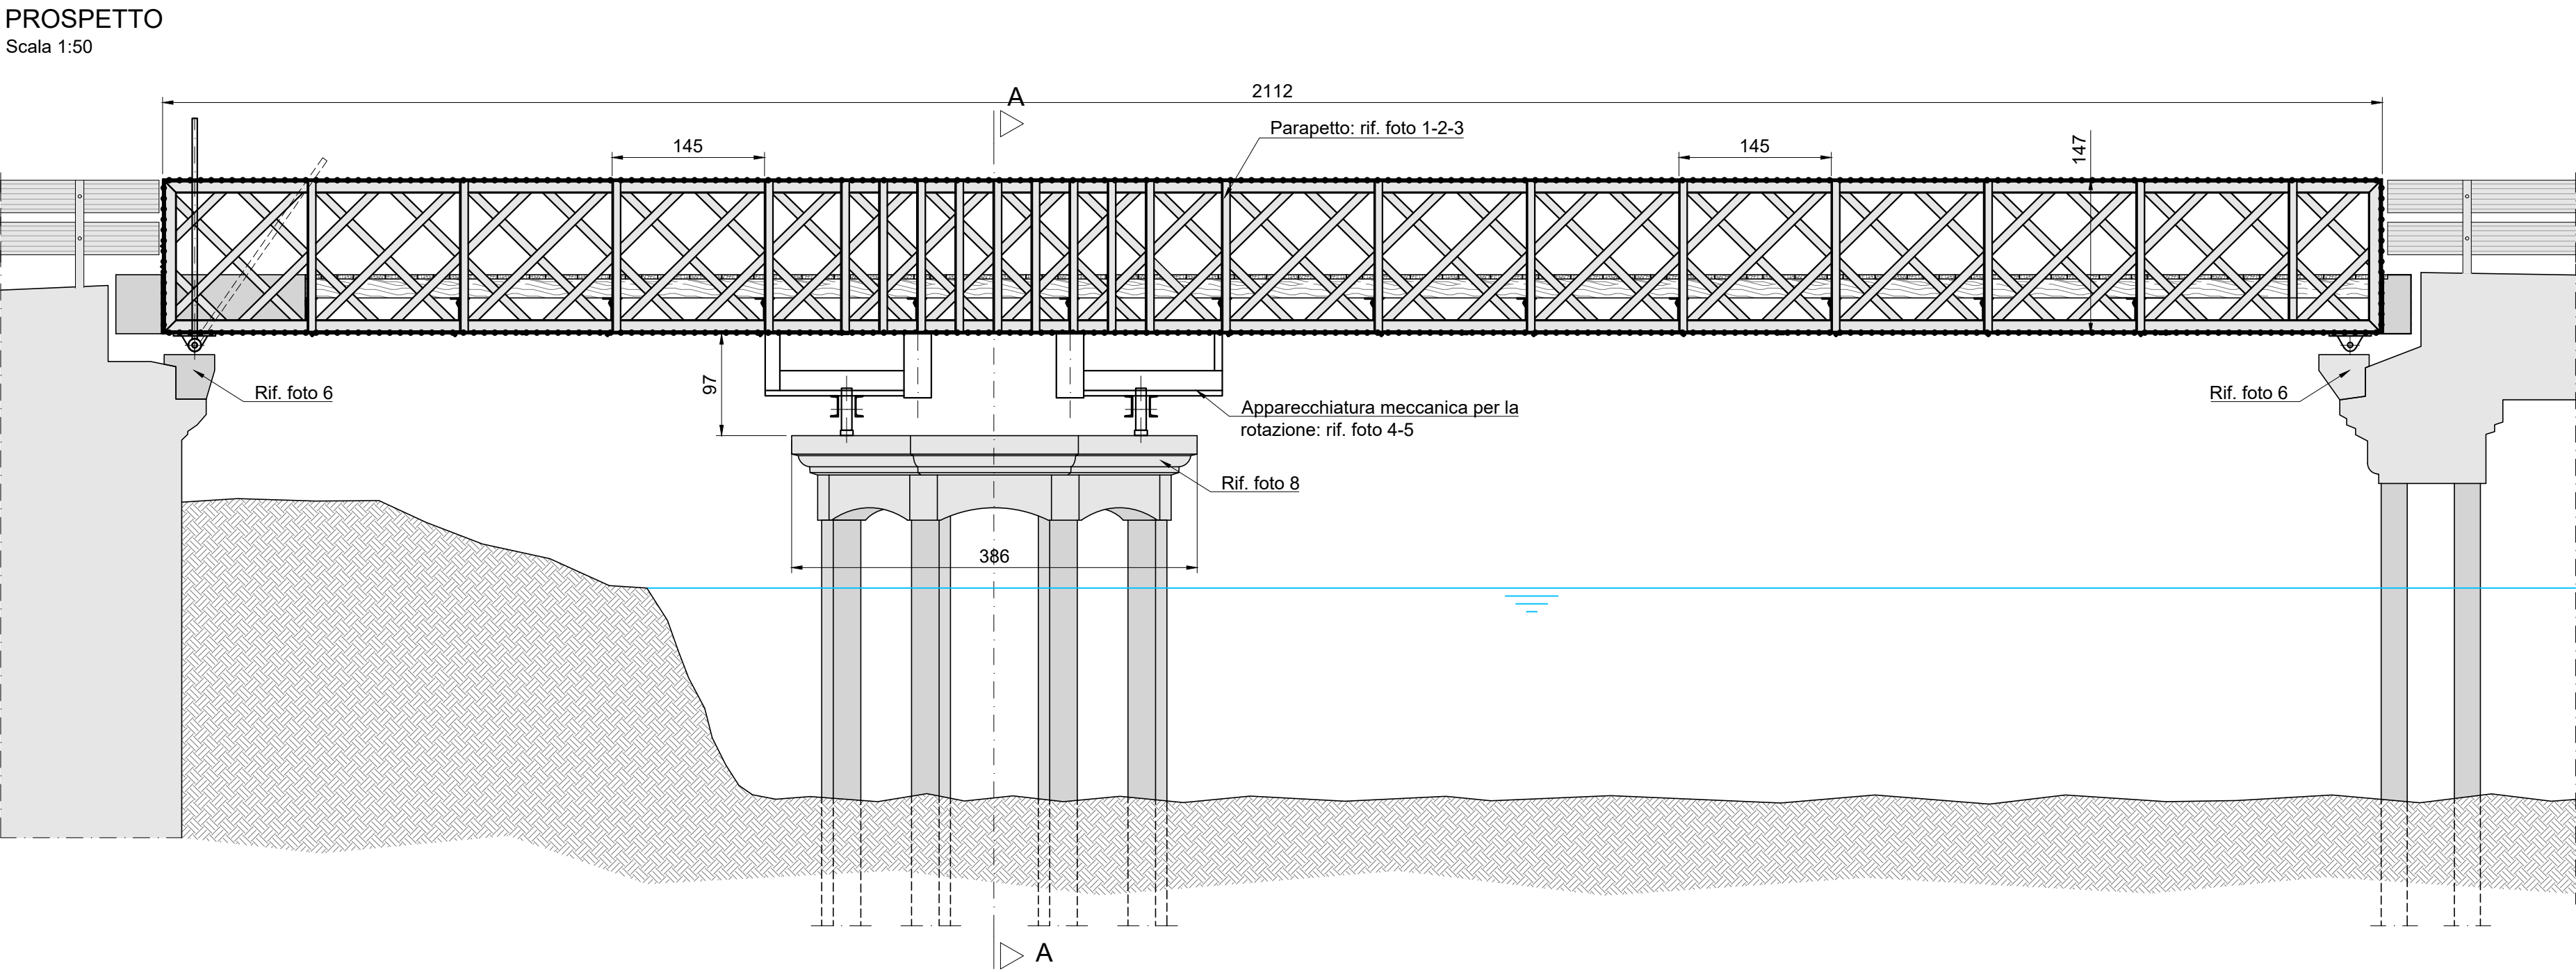


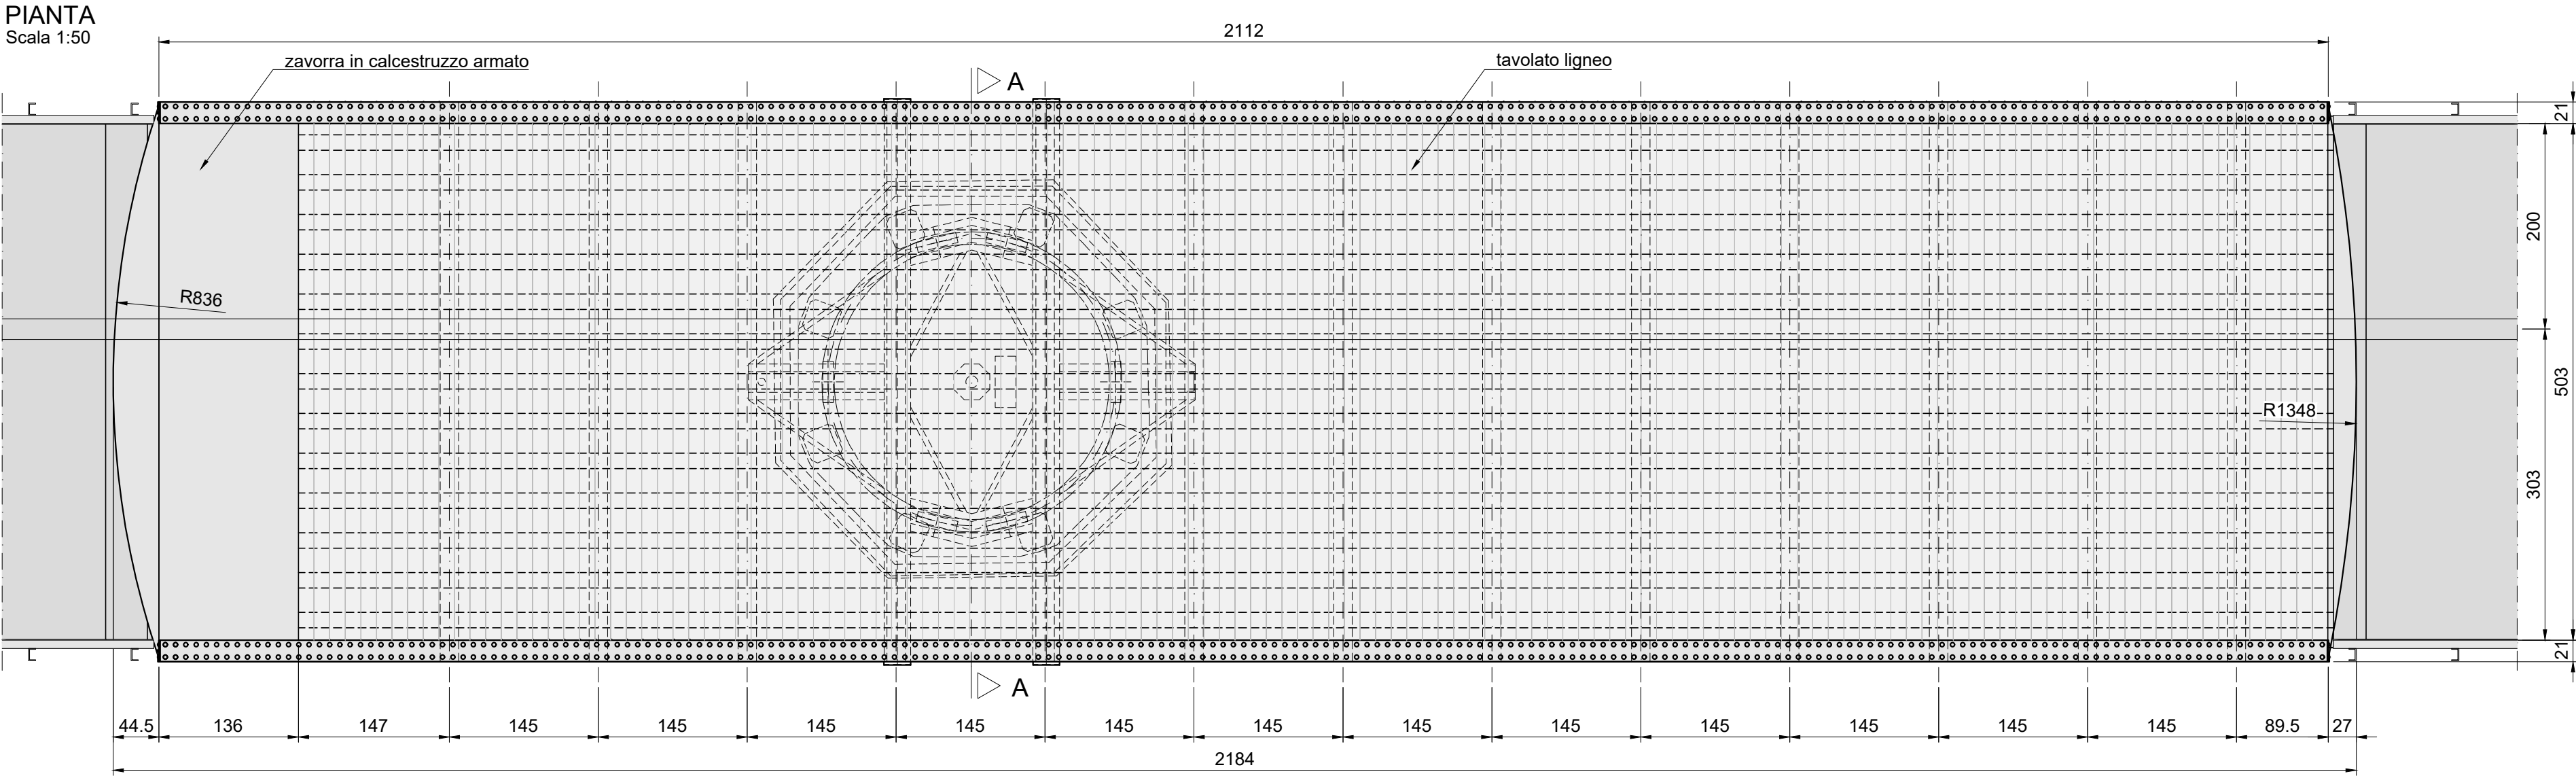

CITTA' METROPOLITANA
DI VENEZIA

Area Mobilità
Servizio Trasporti Eccezionali, Ponti e Piste Ciclabili

Cir Corner, San Marco 2662 - 30124 Venezia (VE)
Via Forte Marghera, 191 - 30173 Mestre (VE)

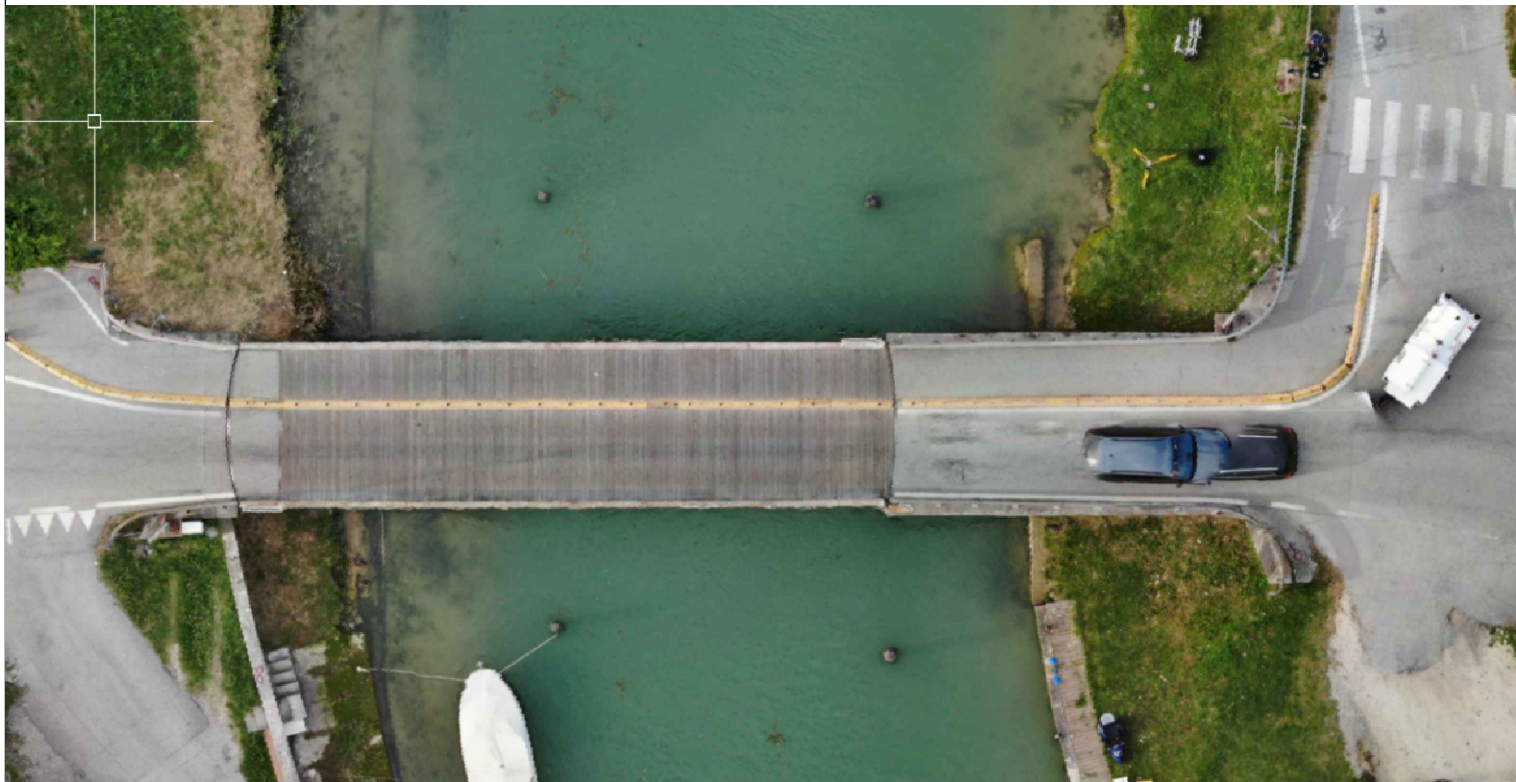

PROGETTO ESECUTIVO

INTERVENTI DI MANUTENZIONE STRAORDINARIA DEI PONTI GIREVOLI DELLA CITTÀ METROPOLITANA DI VENEZIA - 1° STRALCIO
SP62 - PONTE GIREVOLE SUL CANALE SAIETTA A CAORLE
SP42 - PONTE GIREVOLE SUL CANALE CAVETTA A JESOLO

IL RESPONSABILE DEL PROCEDIMENTO Arch. Alberto Pardin		Comune di Caorle (VE)	
SUPPORTO AL RUP Arch. Francesca Pinco		SP62 "Ponte Tezze-Caorle"	
PROGETTAZIONE Mastergroup Ing. Gianluca Susin Ing. Mauro Tona		Studio di ingegneria RS	
SP62 - PONTE GIREVOLE CANALE SAIETTA PIANTA, PROSPETTO E SEZIONI IMPALCATO STATO DI FATTO			
REV.	DESCRIZIONE	DATA	
1	EMISSIONE PROGETTO ESECUTIVO	11/12/2024	

PE-ST-CA-402

SCALA: 1/25, 1/50