



DEMOLIZIONI
Scala 1:50

PIANTA

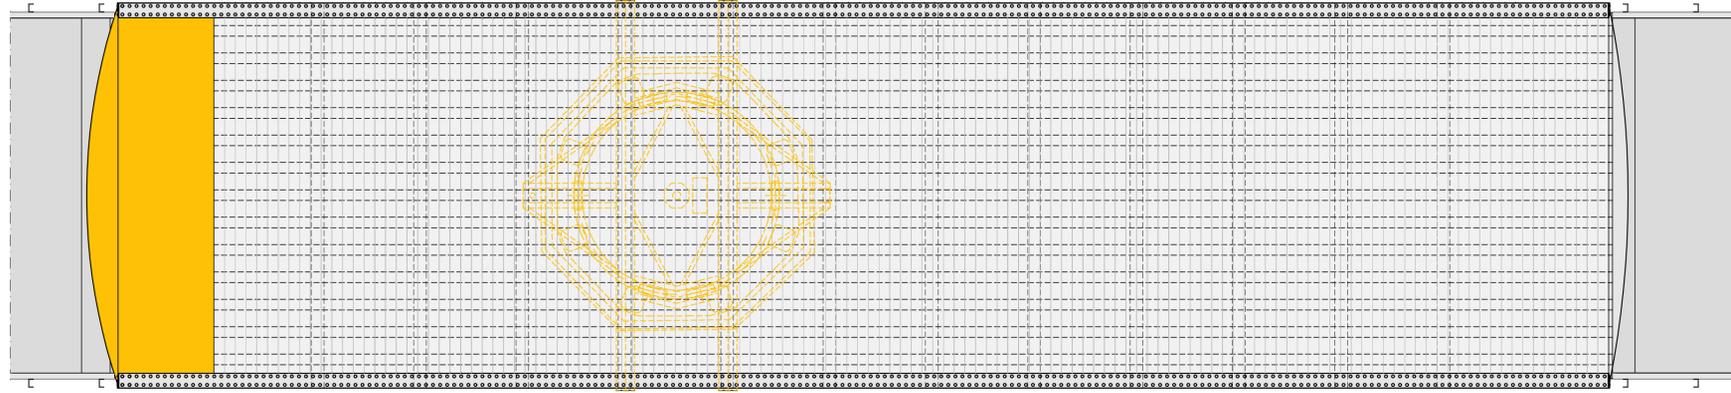


PROSPETTO

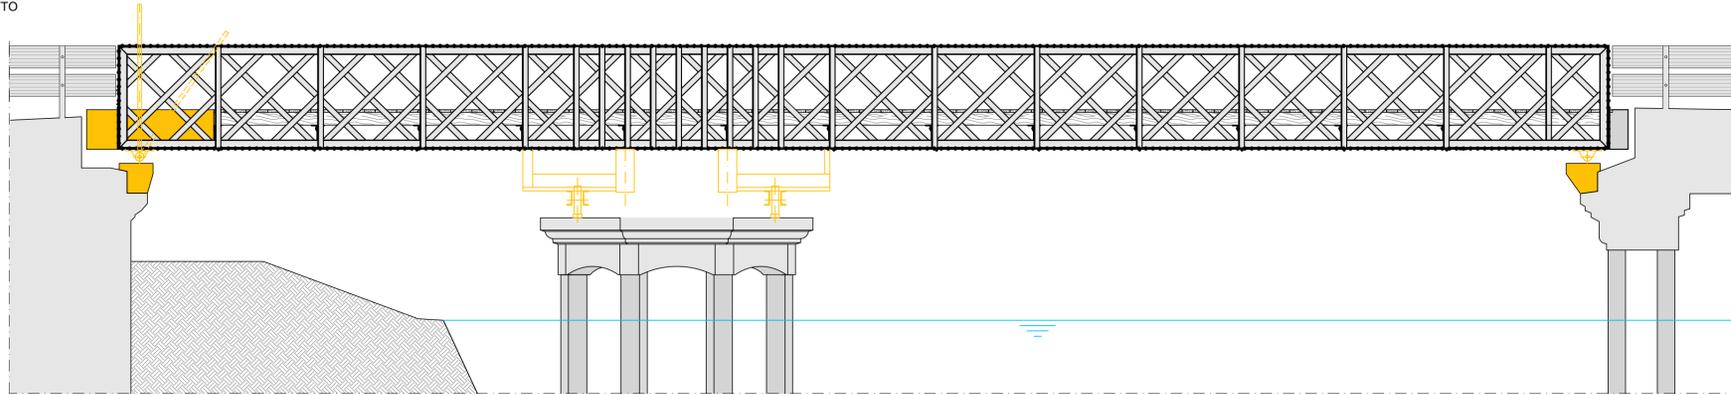


COSTRUZIONI
Scala 1:50

PIANTA

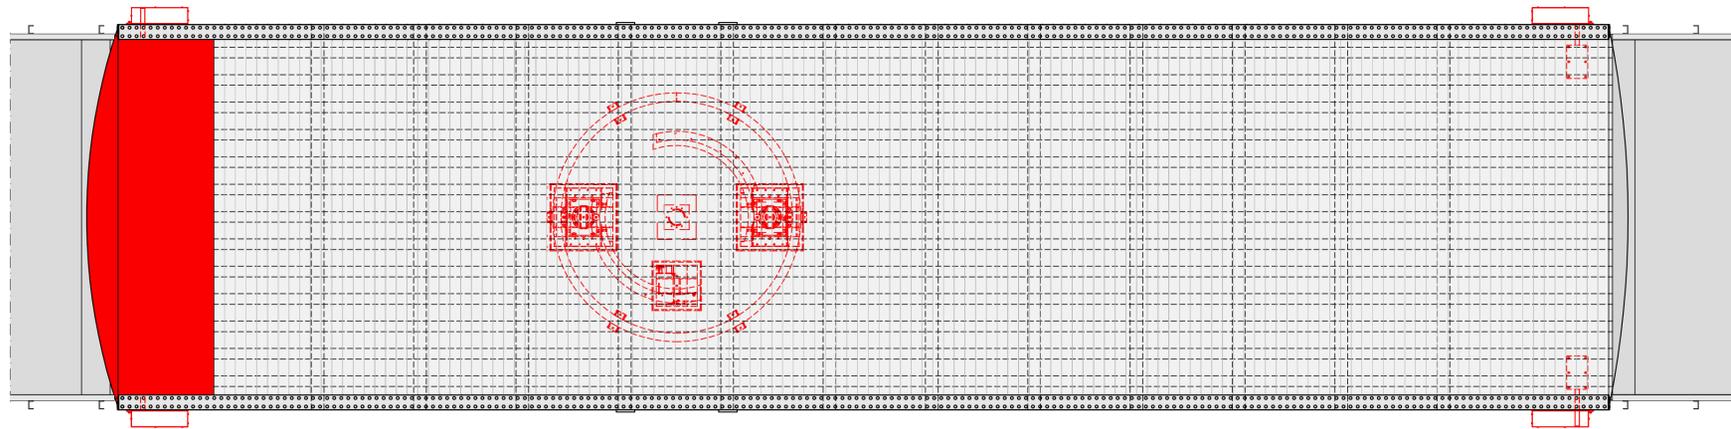

PROSPETTO

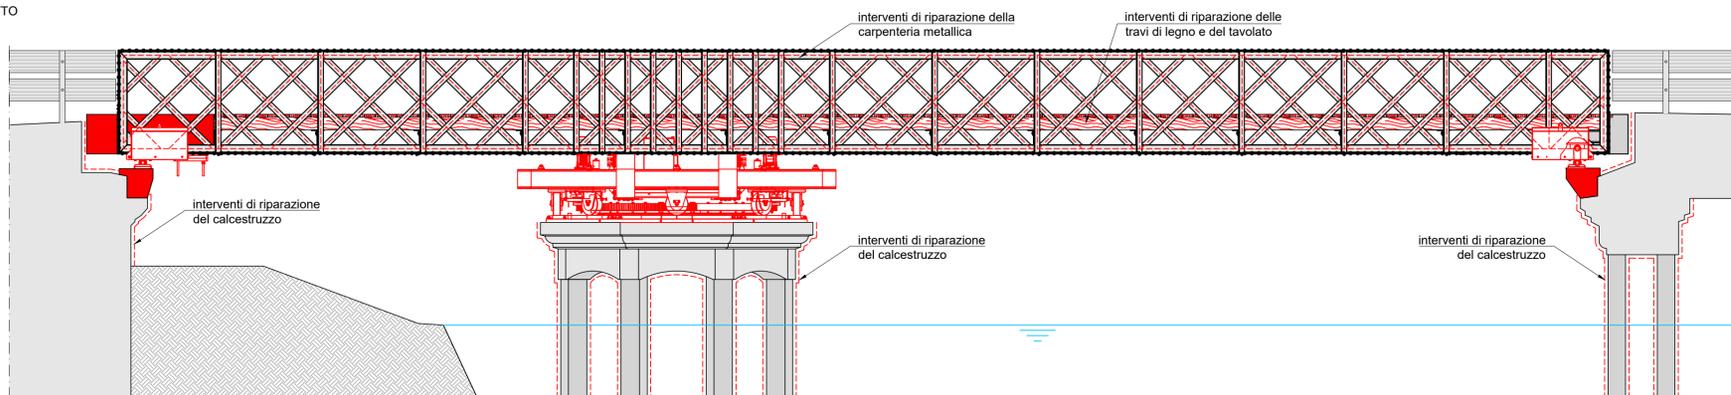

LEGENDA


- Demolizione
- Nuova costruzione



CITTA' METROPOLITANA
DI VENEZIA

Area Mobilità
Servizio Trasporti Eccezionali, Ponti e Piste Ciclabili

Cd' Corner, San Marco 3662 - 30124 Venezia (VE)
Via Forte Marghera, 191 - 30173 Mestre (VE)

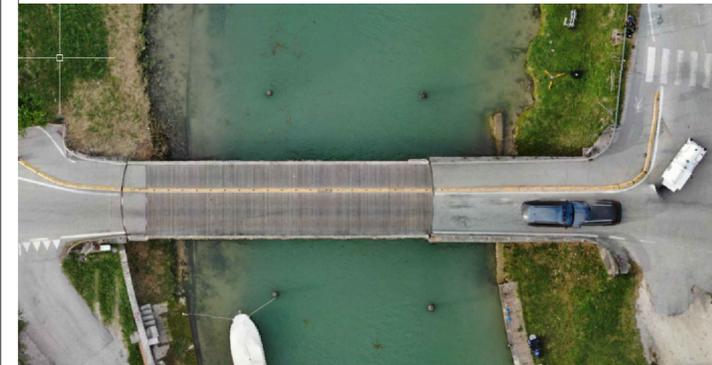

PROGETTO ESECUTIVO

INTERVENTI DI MANUTENZIONE STRAORDINARIA DEI PONTI GIREVOLI DELLA CITTÀ METROPOLITANA DI VENEZIA - 1° STRALCIO
SP62 - PONTE GIREVOLE SUL CANALE SAETTA A CAORLE
SP42 - PONTE GIREVOLE SUL CANALE CAVETTA A JESOLO

IL RESPONSABILE DEL PROCEDIMENTO
Arch. Alberta Parolin
Comune di Caorle (VE)

SUPPORTO AL RUP
Arch. Francesca Finco
SP62 "Ponte Tezze-Caorle"

PROGETTAZIONE
Mastergroup
Ing. Gianluca Susin
Ing. Mauro Tona
Studio di ingegneria RS
SP62 - PONTE GIREVOLE CANALE SAETTA
PIANTA, PROSPETTO E SEZIONI
IMPALCATO
COMPARATIVA

REV.	DESCRIZIONE	DATA
1	EMISSIONE PROGETTO ESECUTIVO	11/12/2024

PE-ST-CA-404

SCALA: 1/50