



SPALLA LATO OVEST - SEZIONE PULVINO

scala 1:10

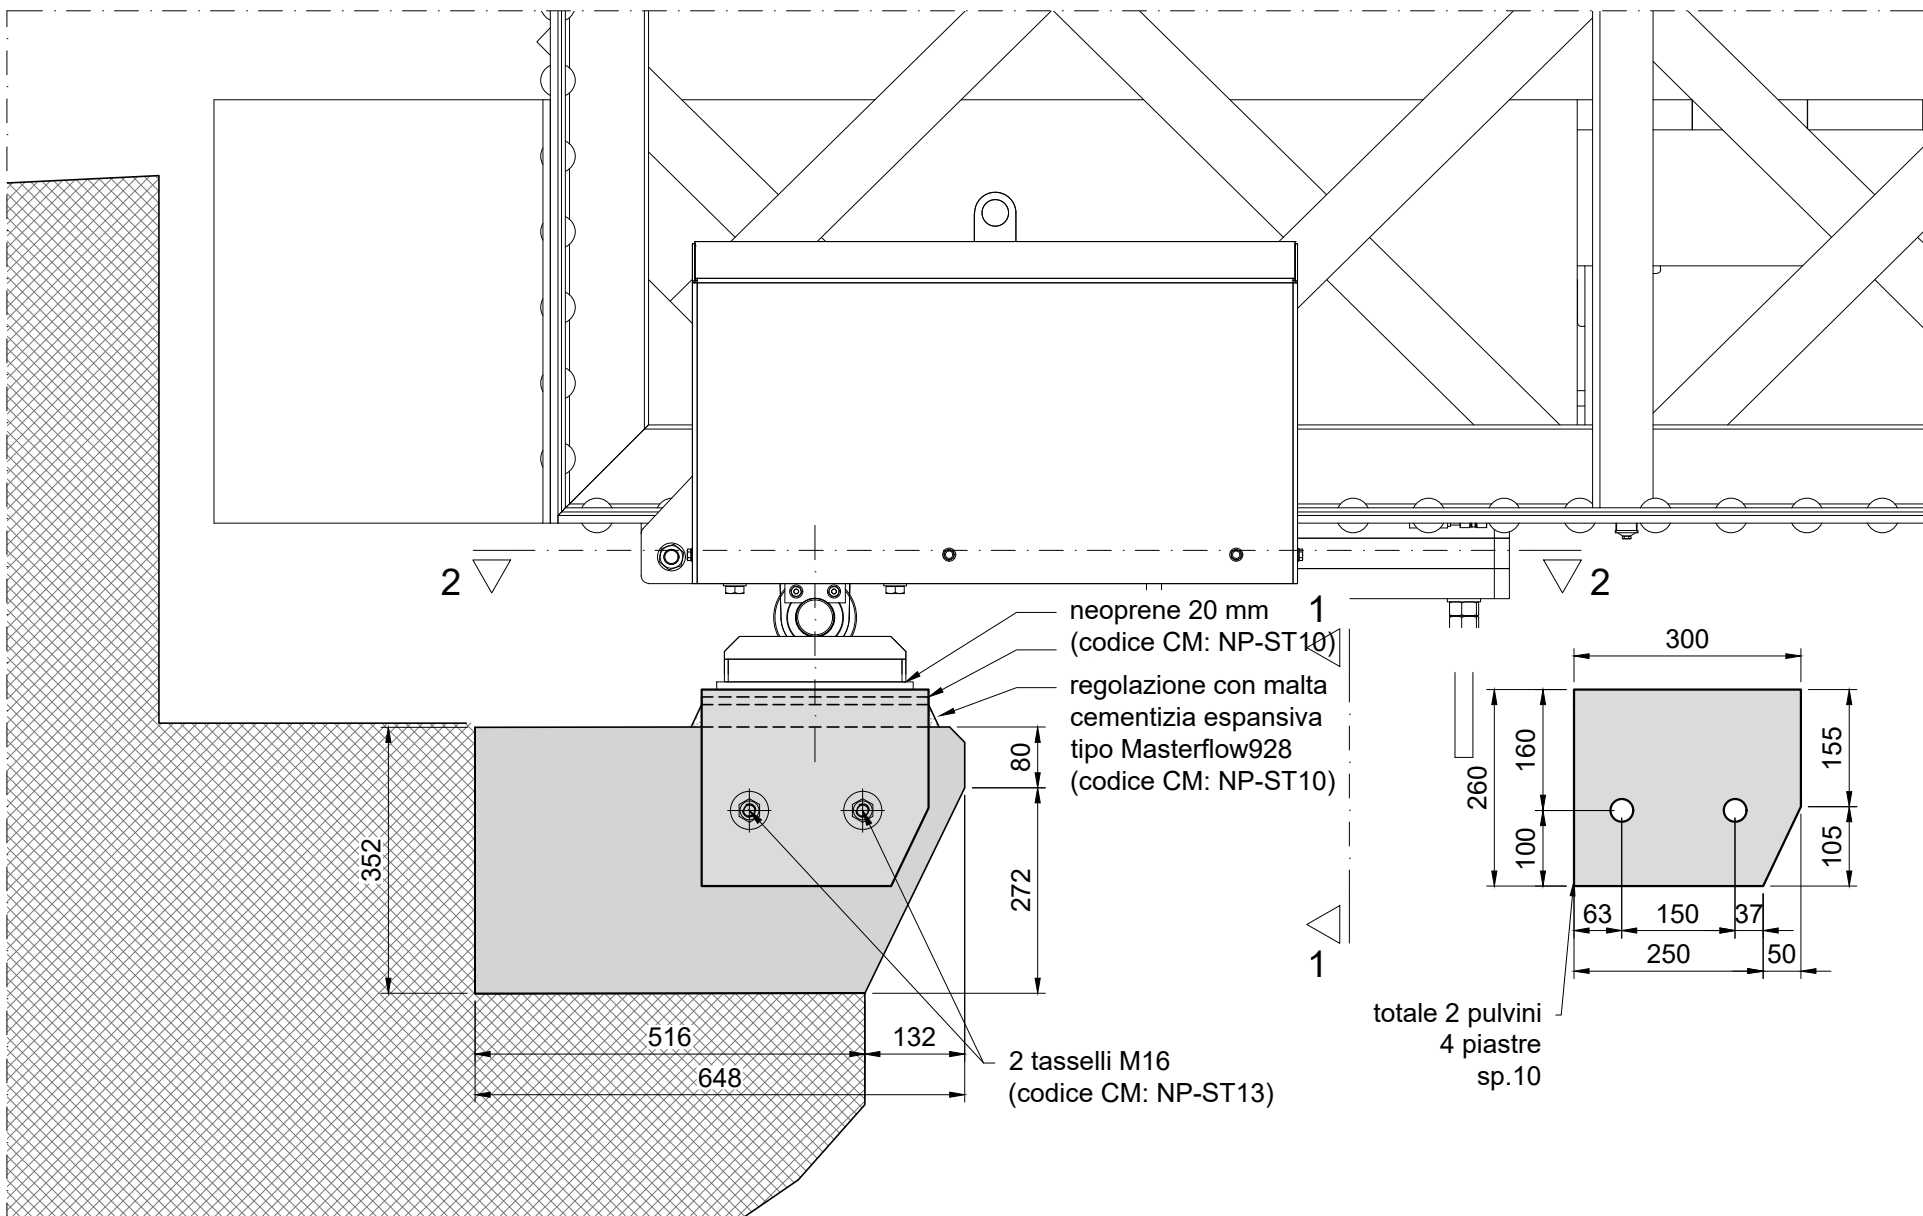


SEZIONE 2-2

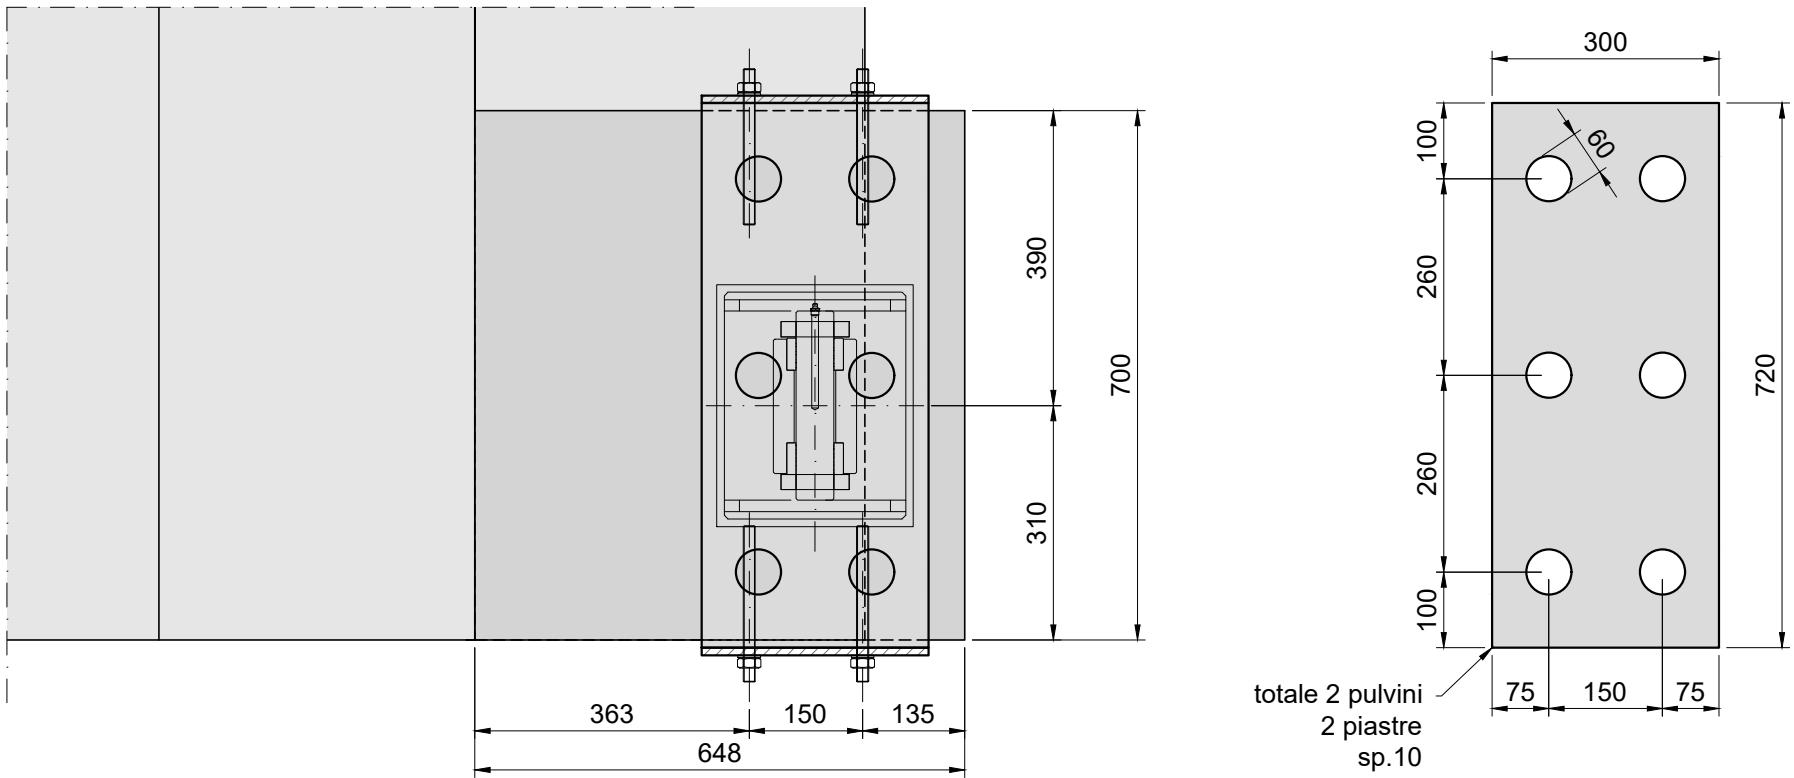


SPALLA LATO OVEST - ARMATURA PULVINO


scala 1:10

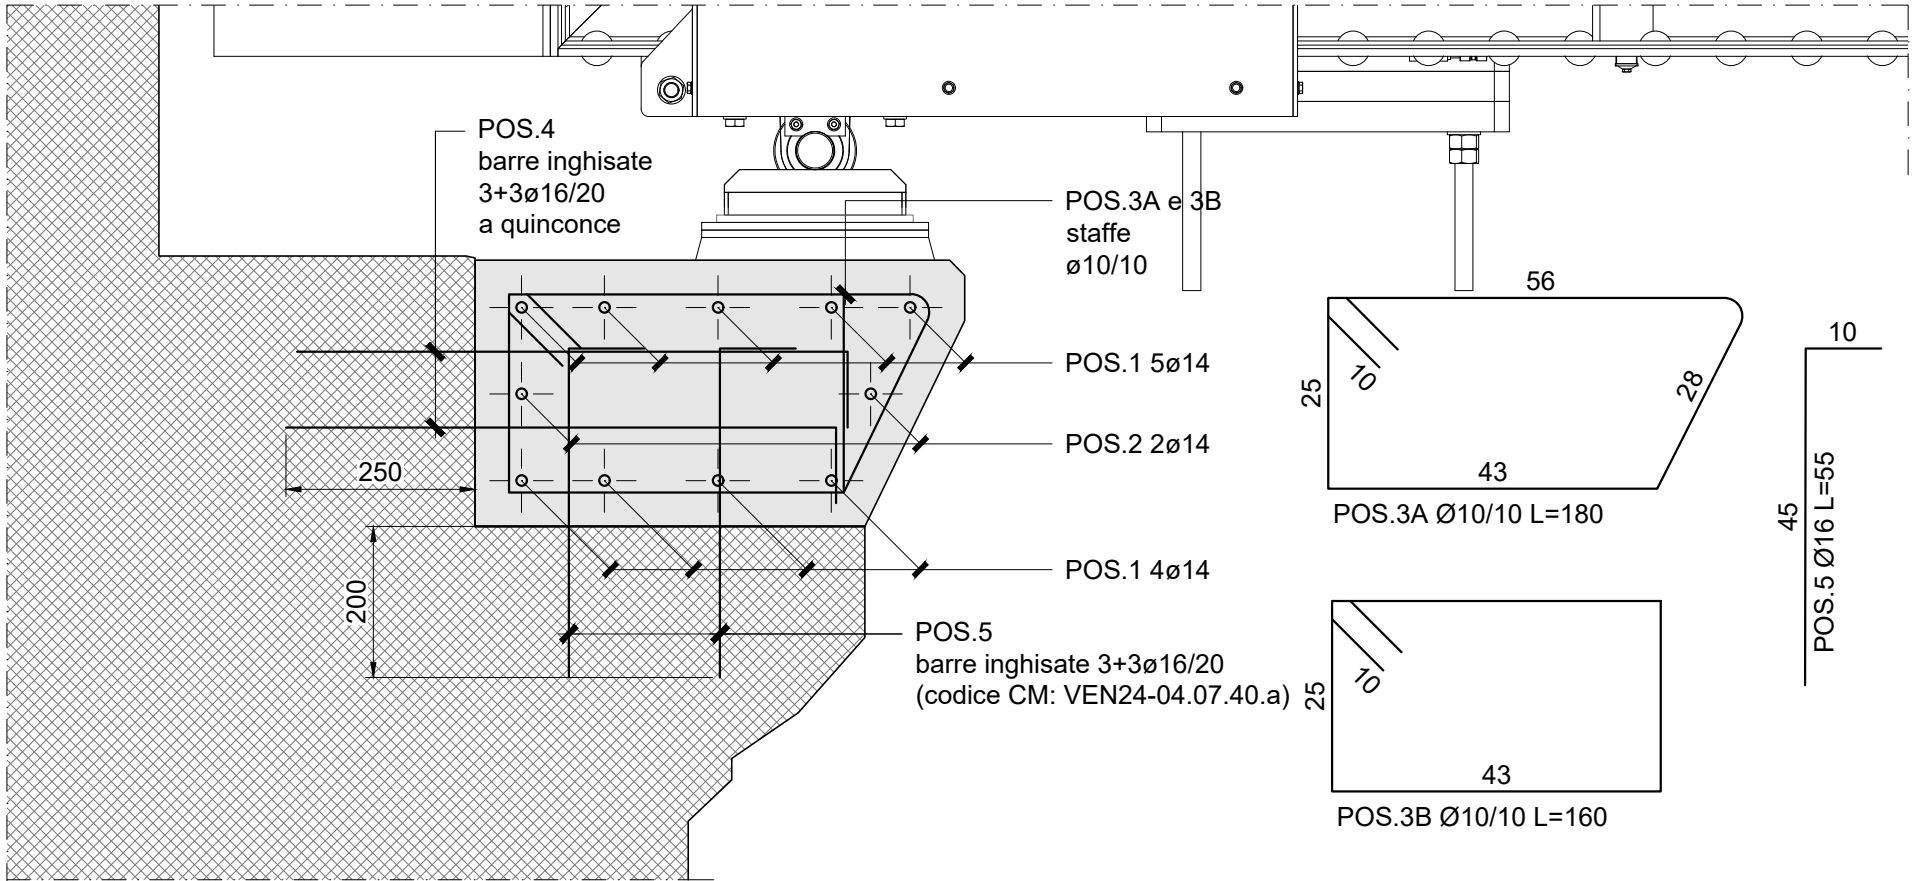

SEZIONE 2-2

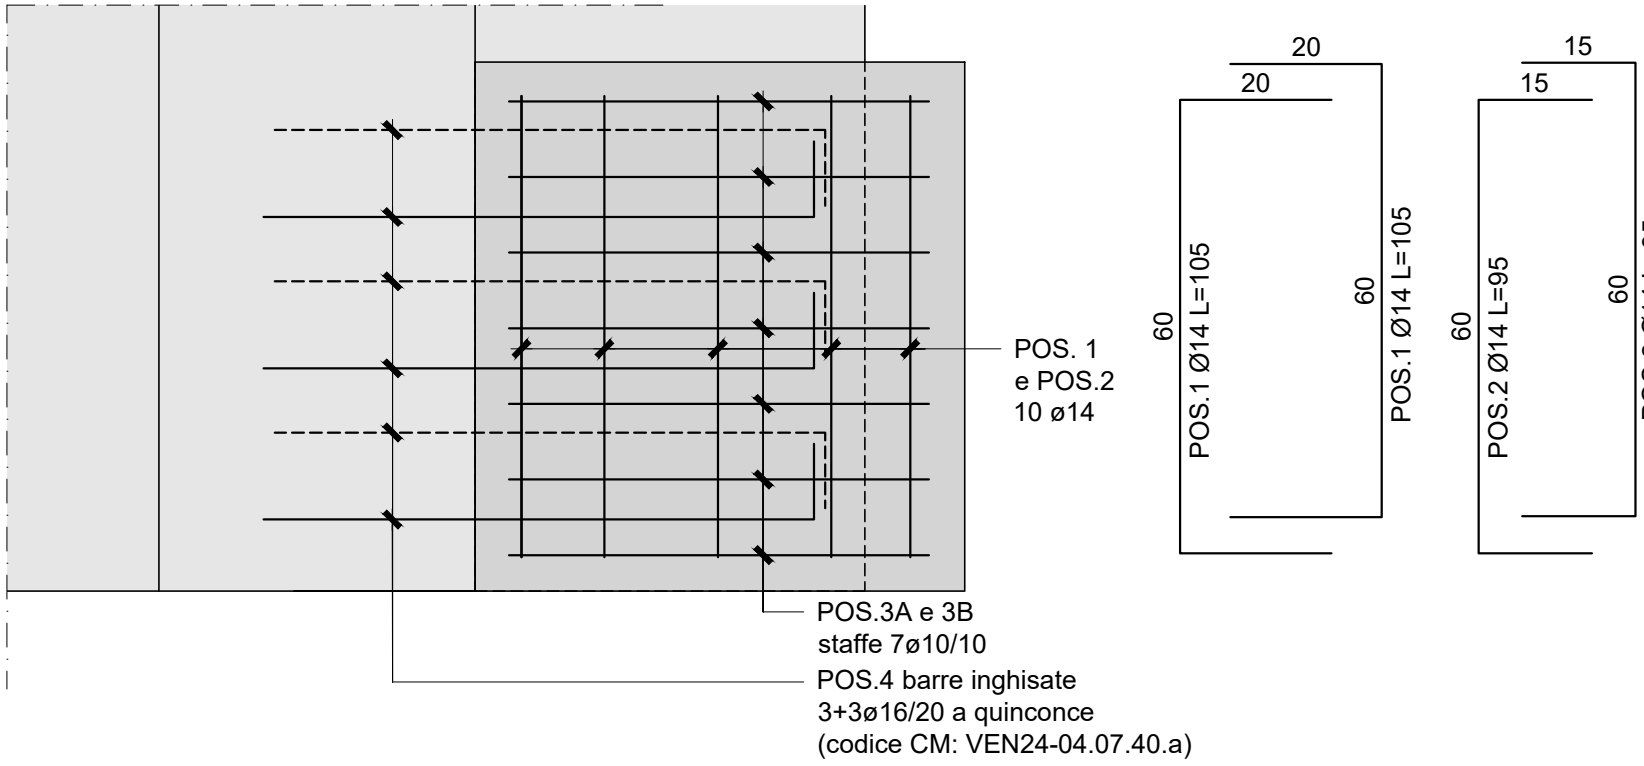


SEZIONE 1-1

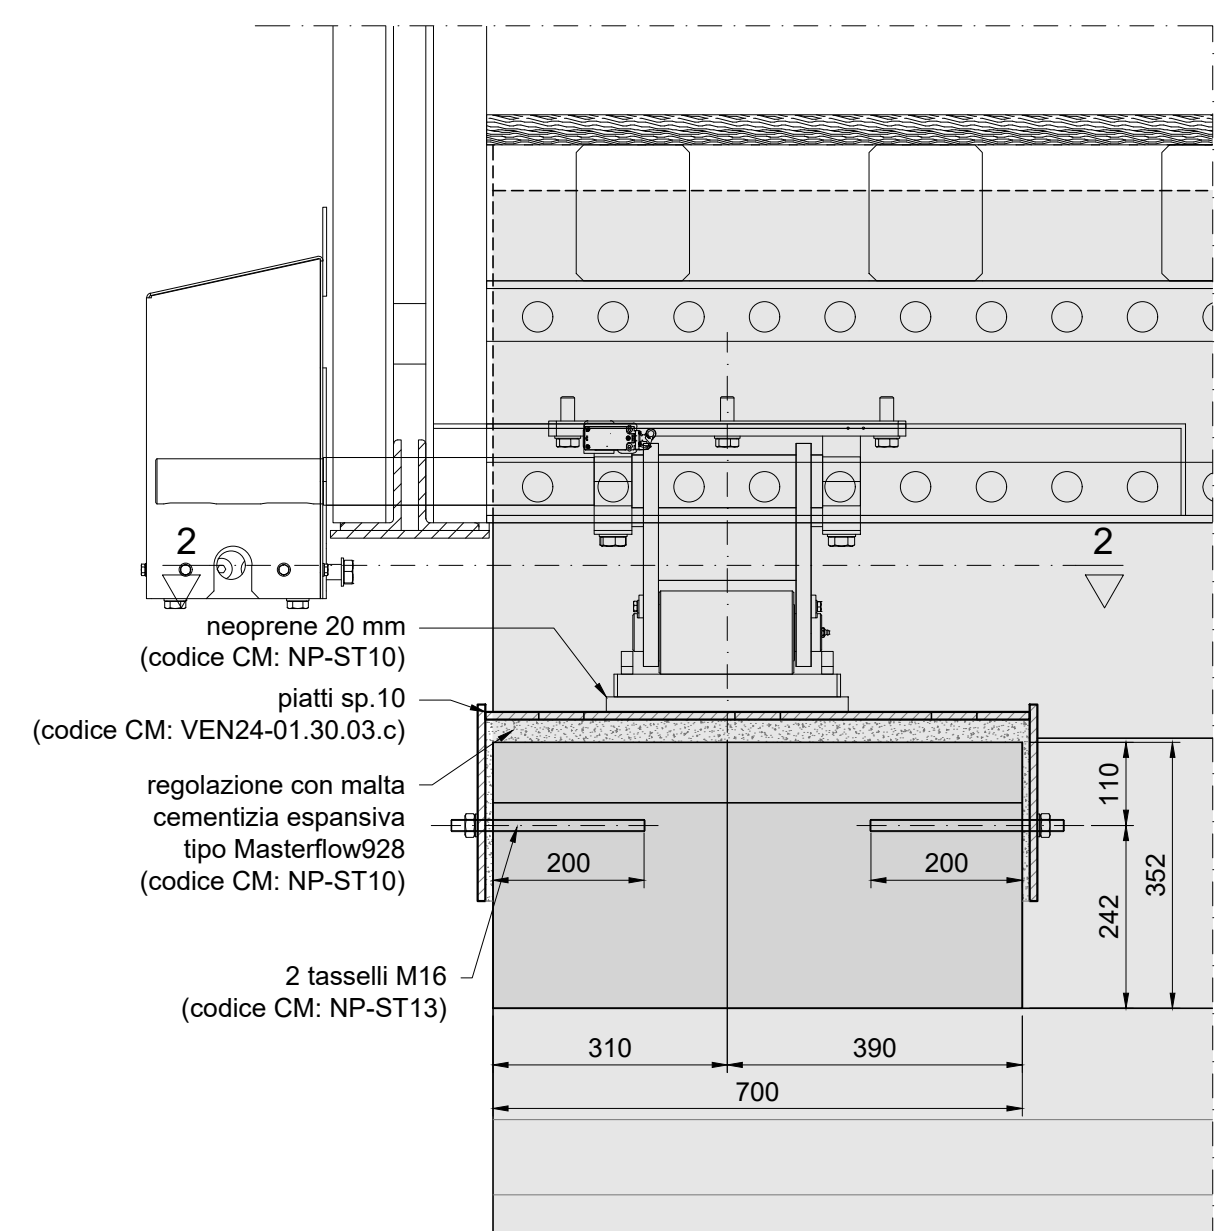


SPALLA LATO EST - PROSPETTO PULVINO

scala 1:10

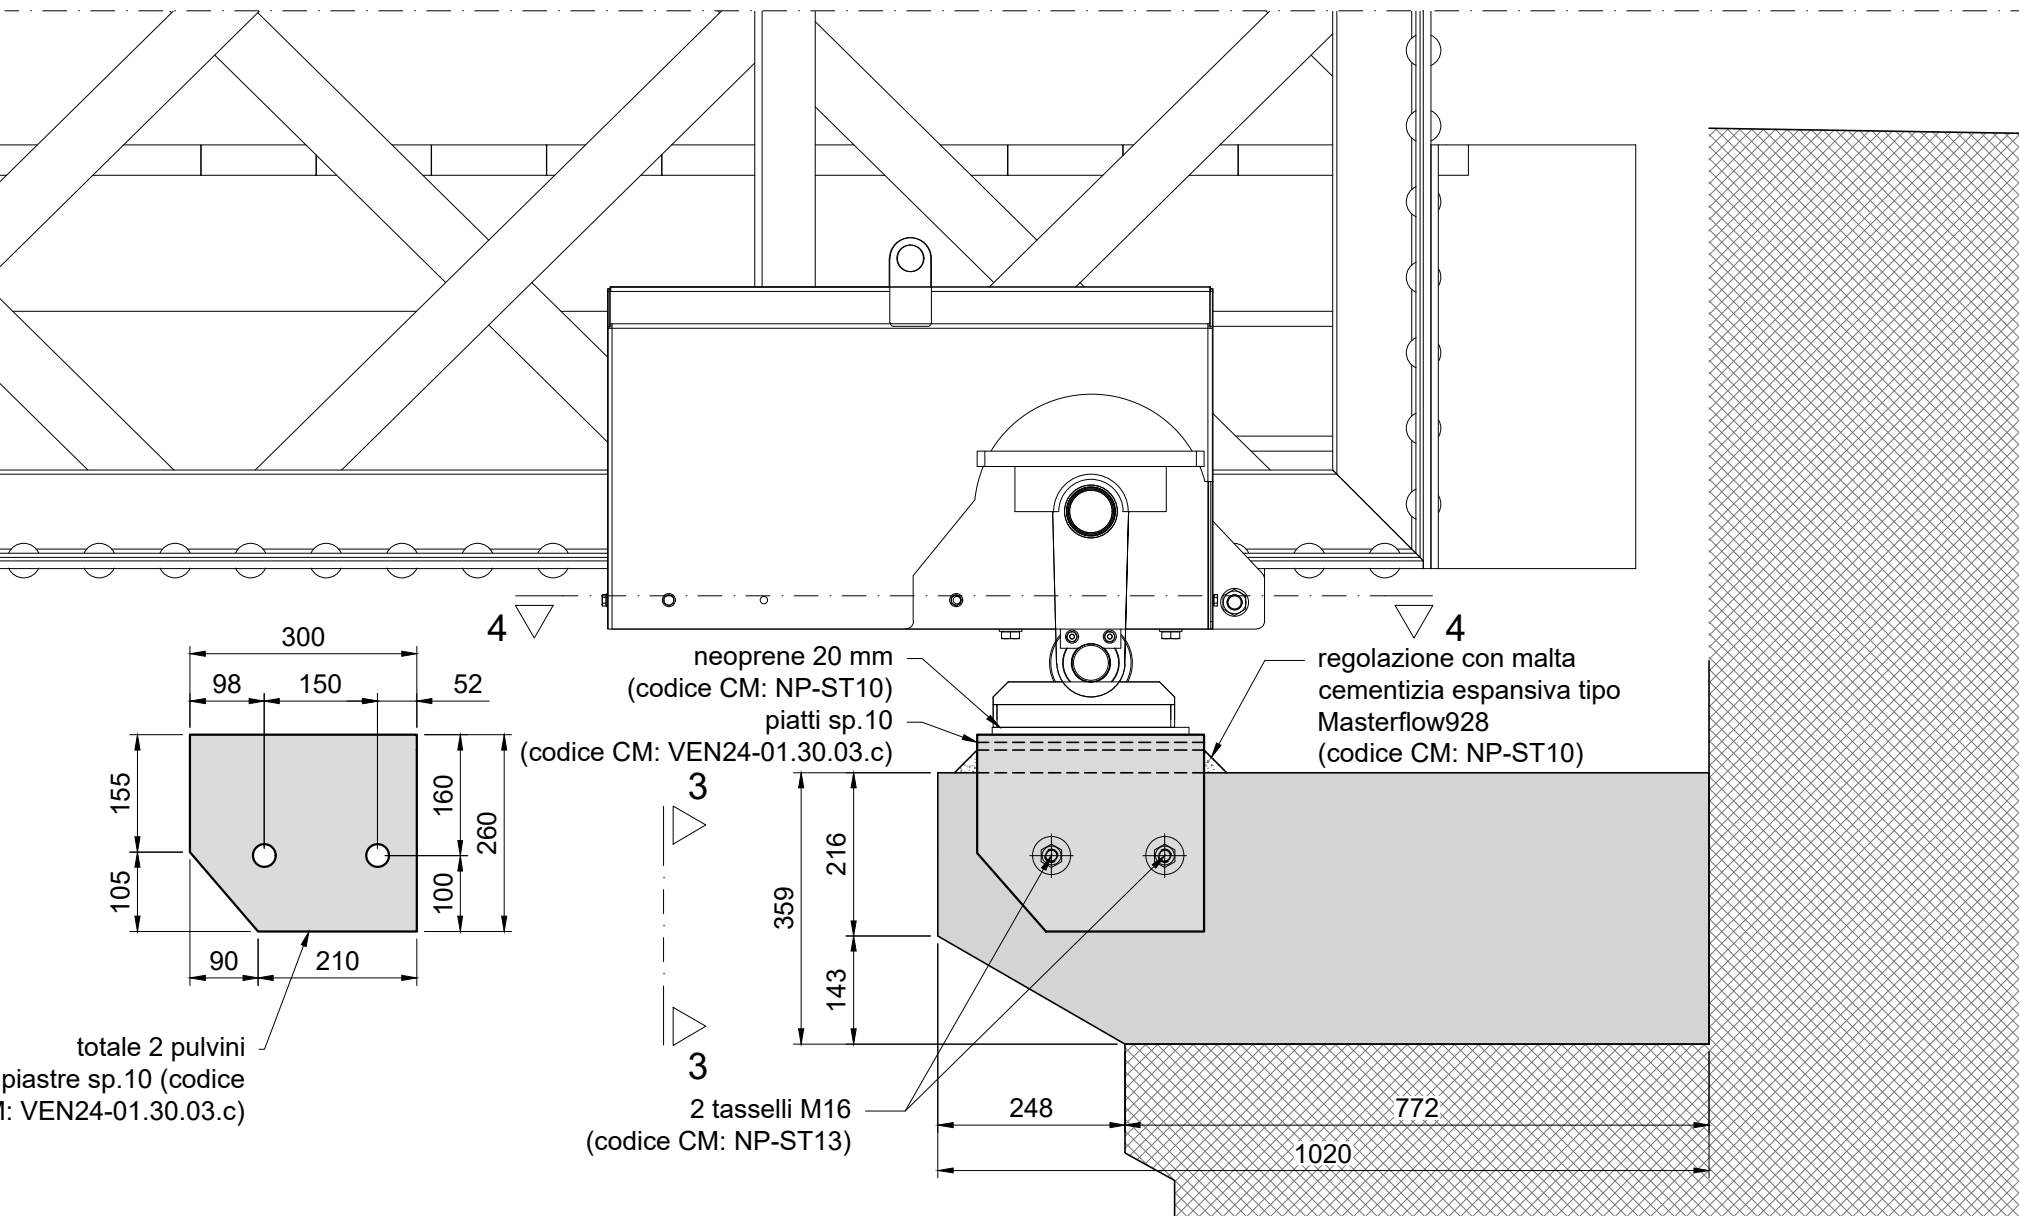


SEZIONE 4-4

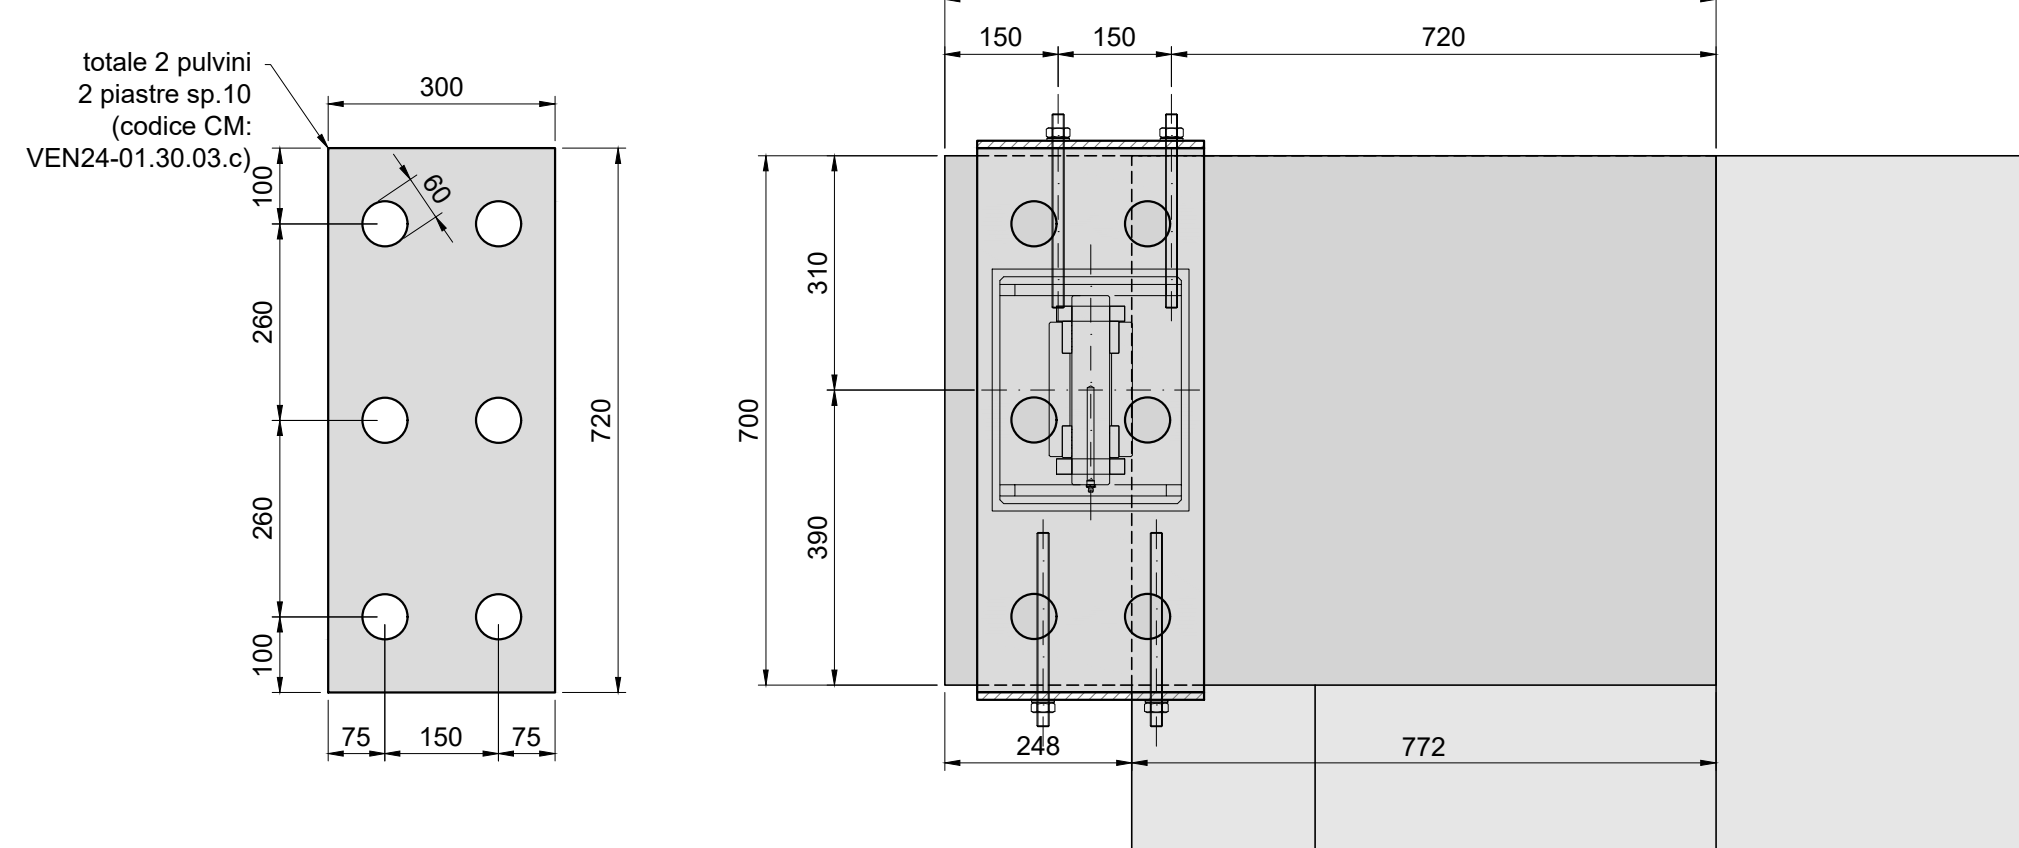


SPALLA LATO EST - ARMATURA PULVINO


scala 1:10

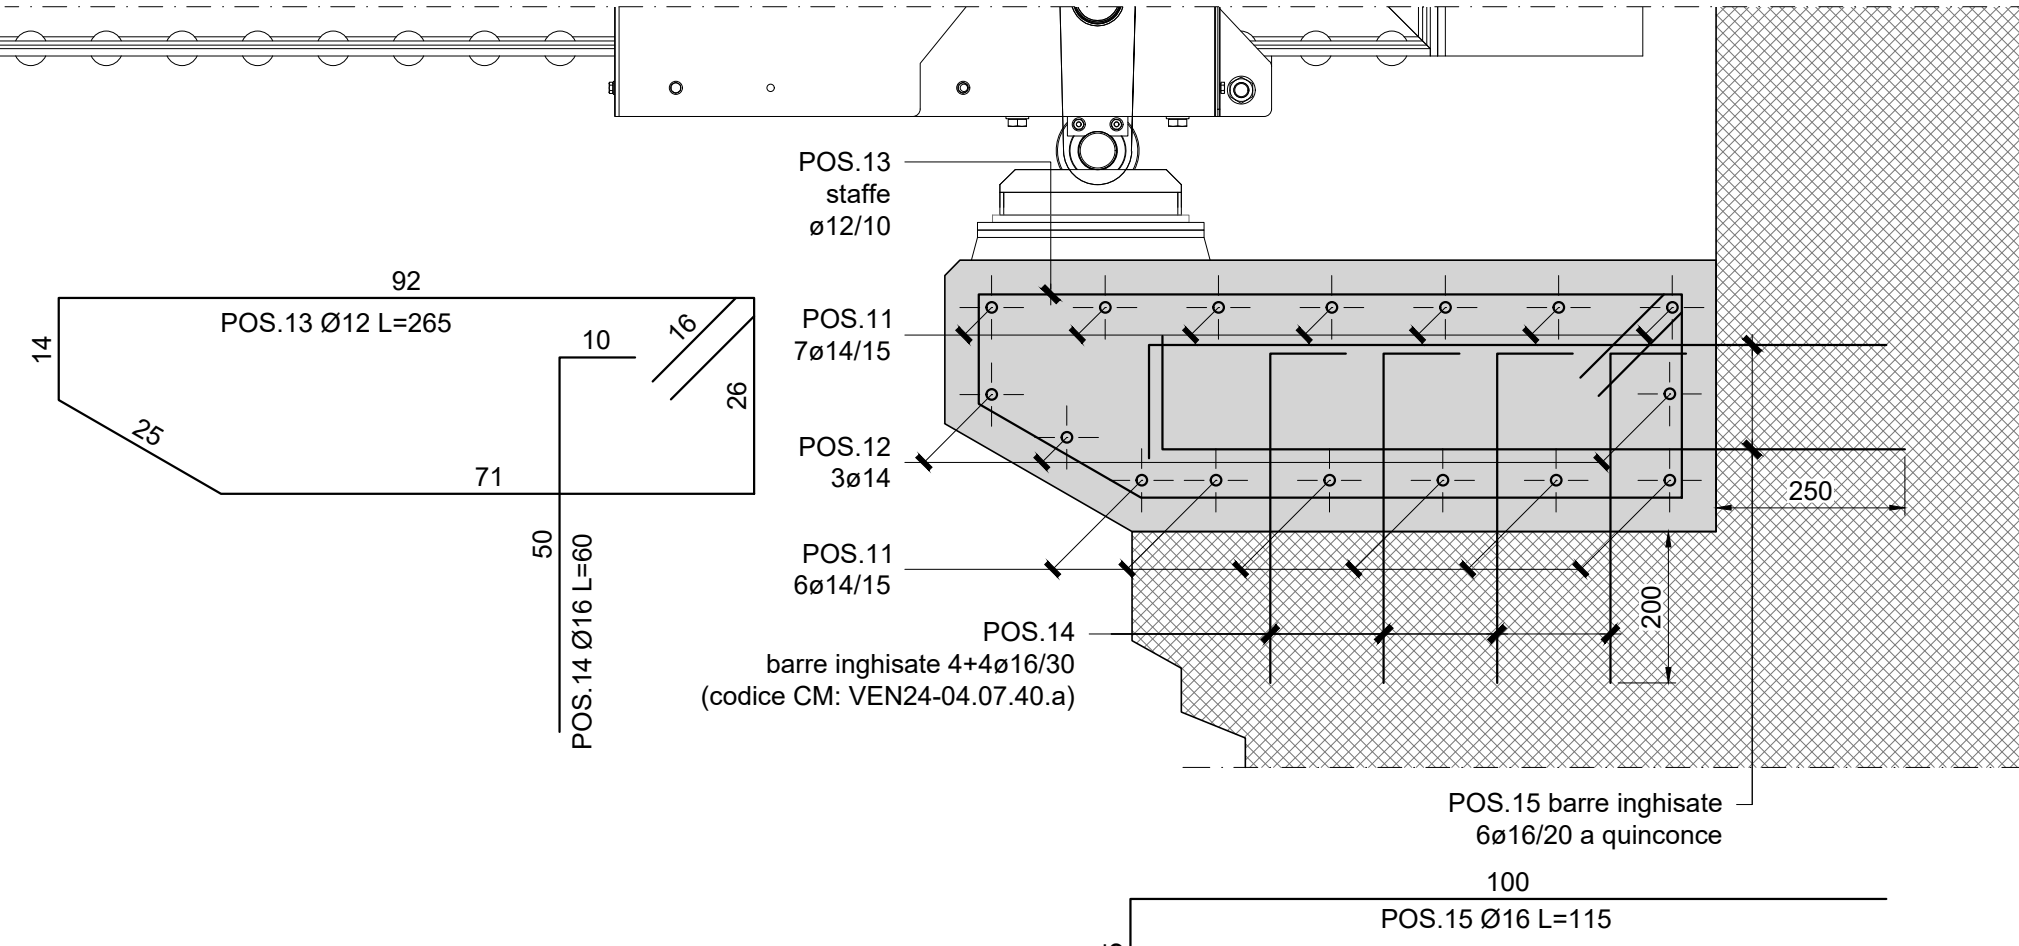

SEZIONE 4-4

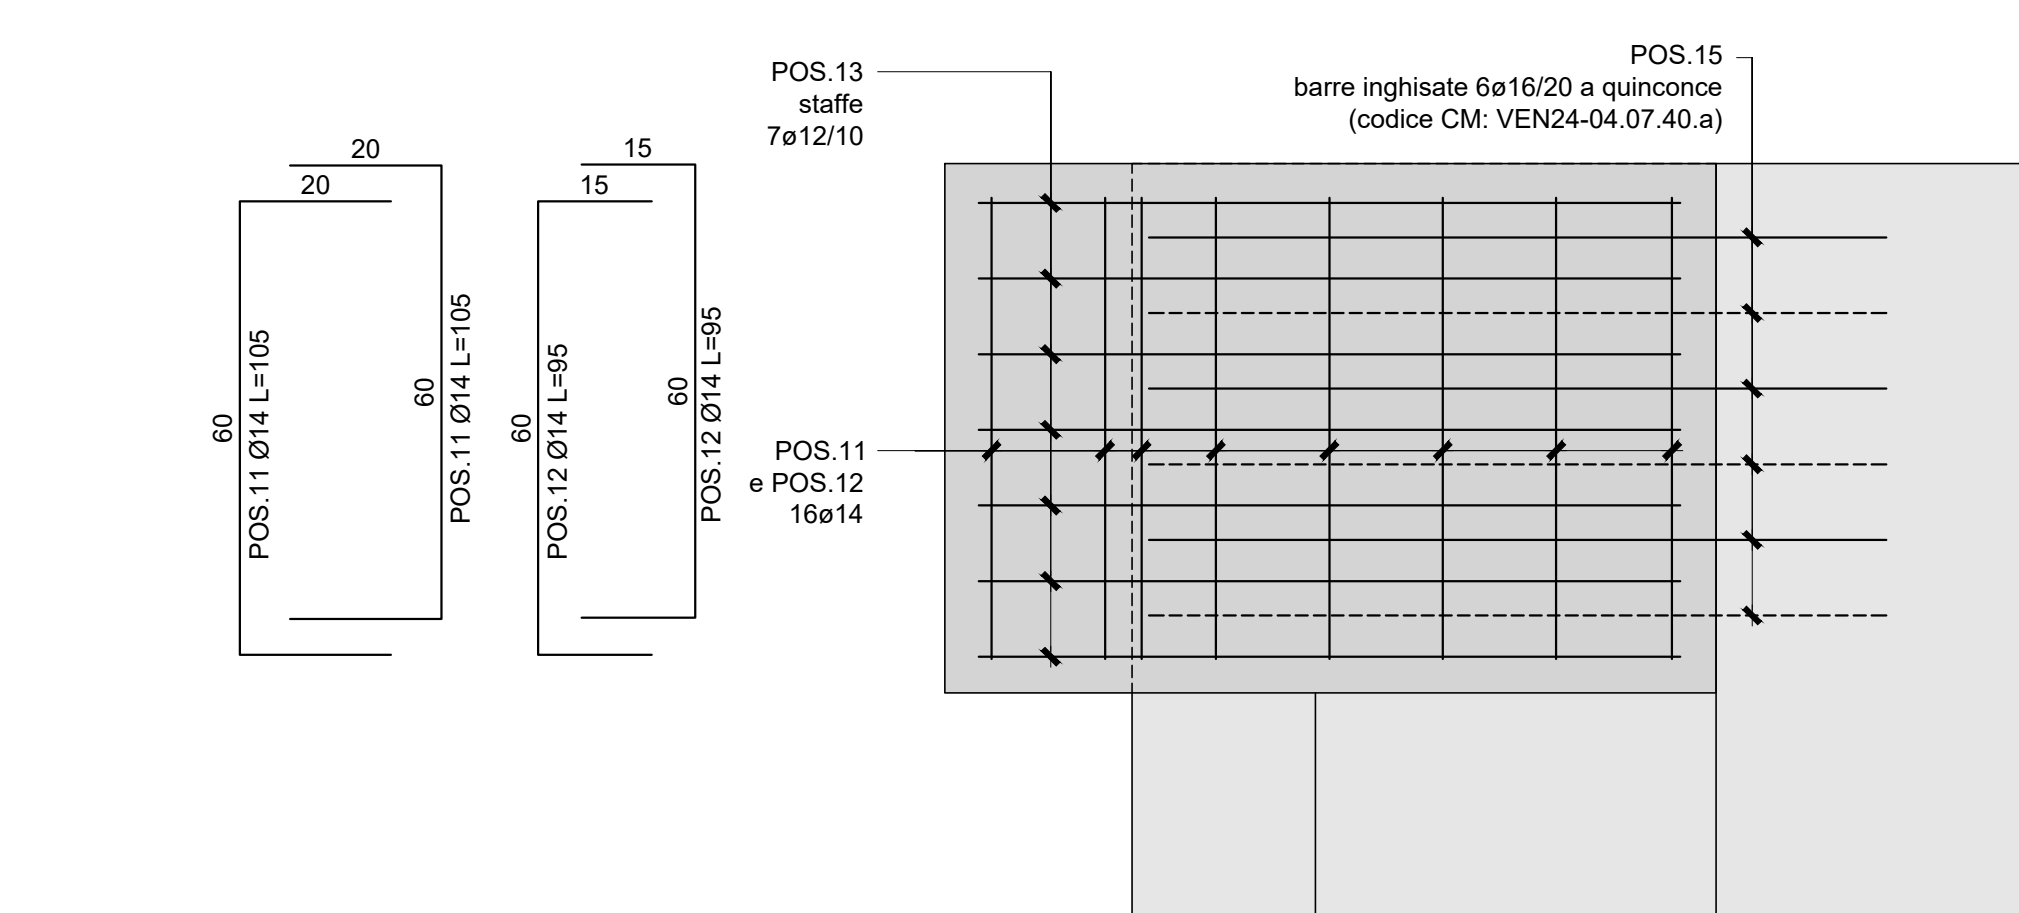

SEZIONE 2-2

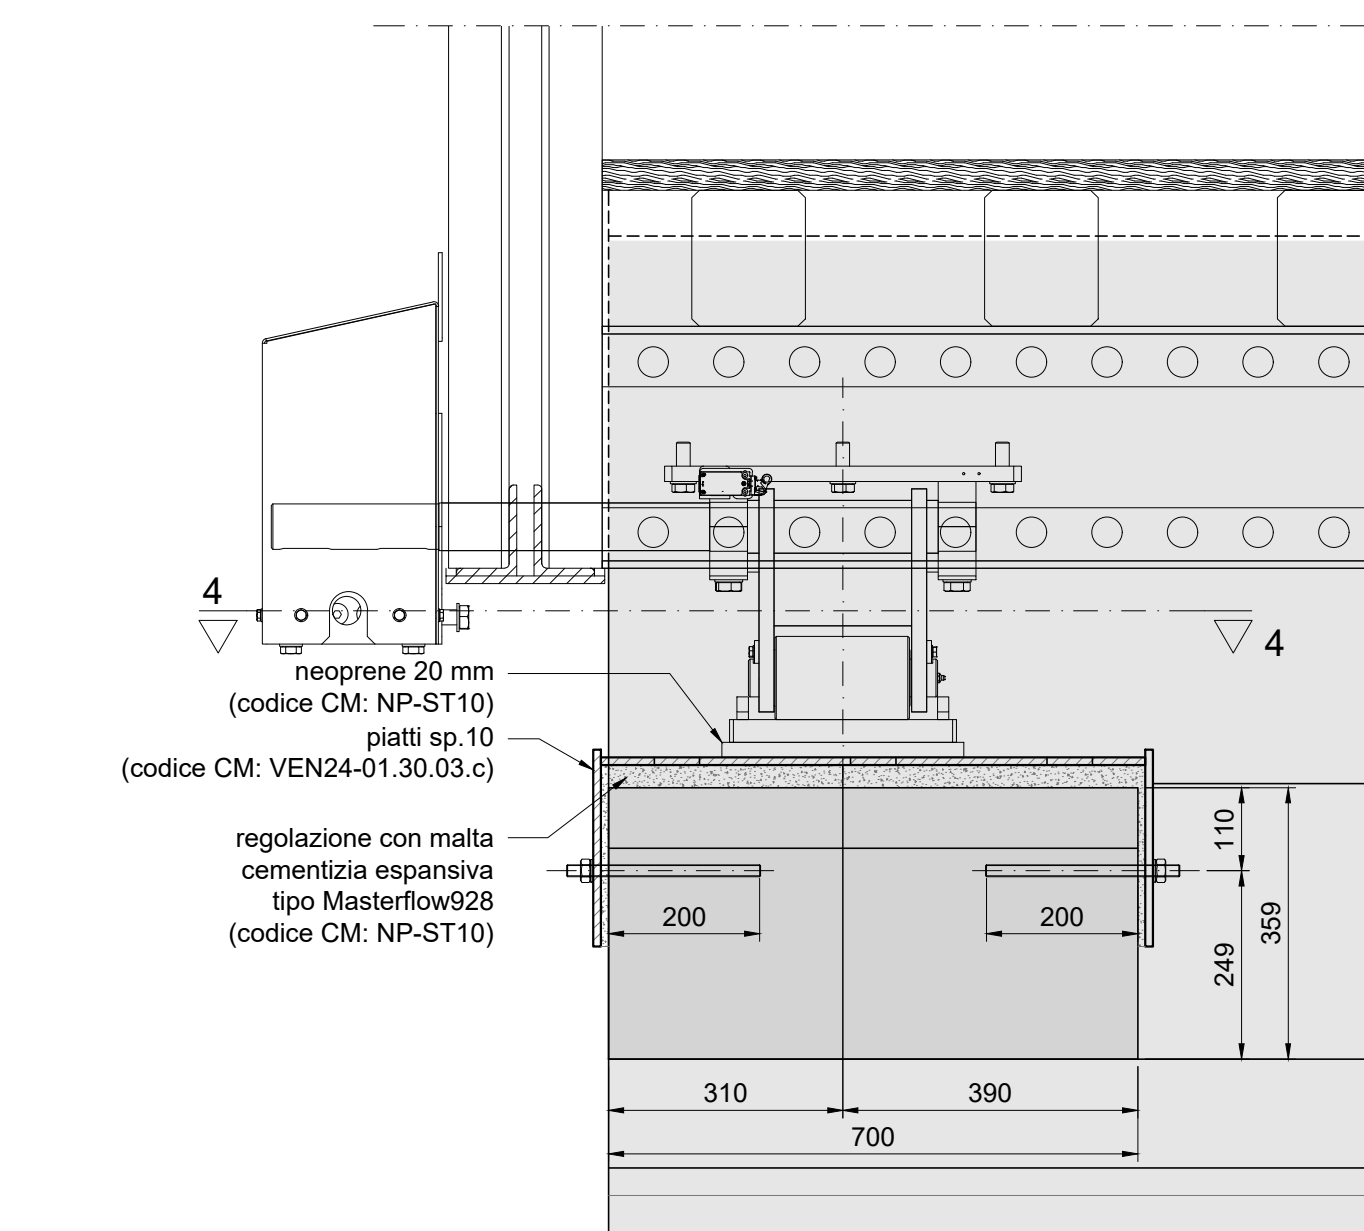

Materiali e disposizioni costruttive

Calcestruzzo (UNI EN 206-1)	C35/45
Classe di resistenza	XC4/XF4
Classe esposizione ambientale	32.5N
Cemento tipo	0.45
Rapporto max acqua/cemento	360
Contenuto min. cemento (kg/mc)	22
e max inerti (mm)	S4
Classe di consistenza	50
Copriferro netto (mm)	


ACCIAIO per calcestruzzo	B450C
Acciaio per barre di armatura	f _{yk} ≥ 450 N/mm ²
Acciaio per reti elettrosaldate	700
Sovrapposizioni e ancoraggi armatura sup. (ove non indicato)	500
Sovrapposizioni e ancoraggi armatura inf. (ove non indicato)	2 maglie

ACCIAIO per carpenteria	S355J0
Acciaio da carpenteria (UNI EN 10025-2)	EXC3
Classe di esecuzione (EN 1090-2)	C4-H
Classe di corrosività ambientale (ISO 9223)	verniciatura - cat. C4(H)
Trattamento di protezione (EN ISO 12944)	


TAVOLATO E TRAVI IN LEGNO	larice
Specie legnosa	C24
Categoria di resistenza (EN 338)	3
Classe di servizio (UNI EN 1995)	

INGHISAGGI	Tipo Hilti HIT-RE 500 V3
Ancorante chimico epossidico a iniezione	Tipo Masterflow® 928
Betoncino di regolazione	

N.B.: tutte le quote dovranno essere verificate in opera e dovranno essere conformi al progetto architettonico esecutivo
f.s.: finito strutturale
f.a.: finito architettonico

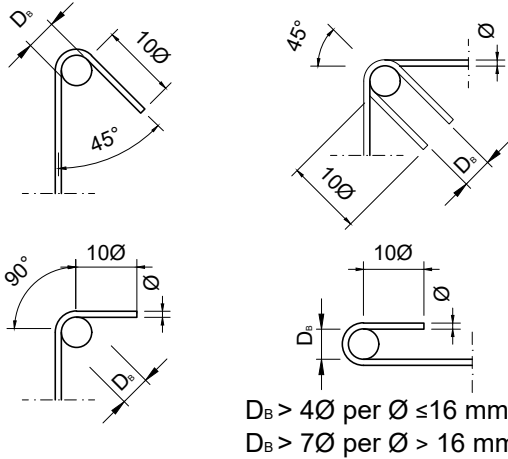


Se non diversamente specificato le saldature sono a doppio cordone d'angolo con a=0.5 tmin

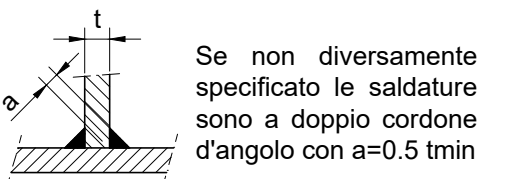

CITTA' METROPOLITANA DI VENEZIA

Area Mobilità
Servizio Trasporti Eccezionali, Ponti e Piste Ciclabili

Cd Corner, San Marco 2662 - 30124 Venezia (VE)
Via Forte Marghera, 191 - 30173 Mestre (VE)

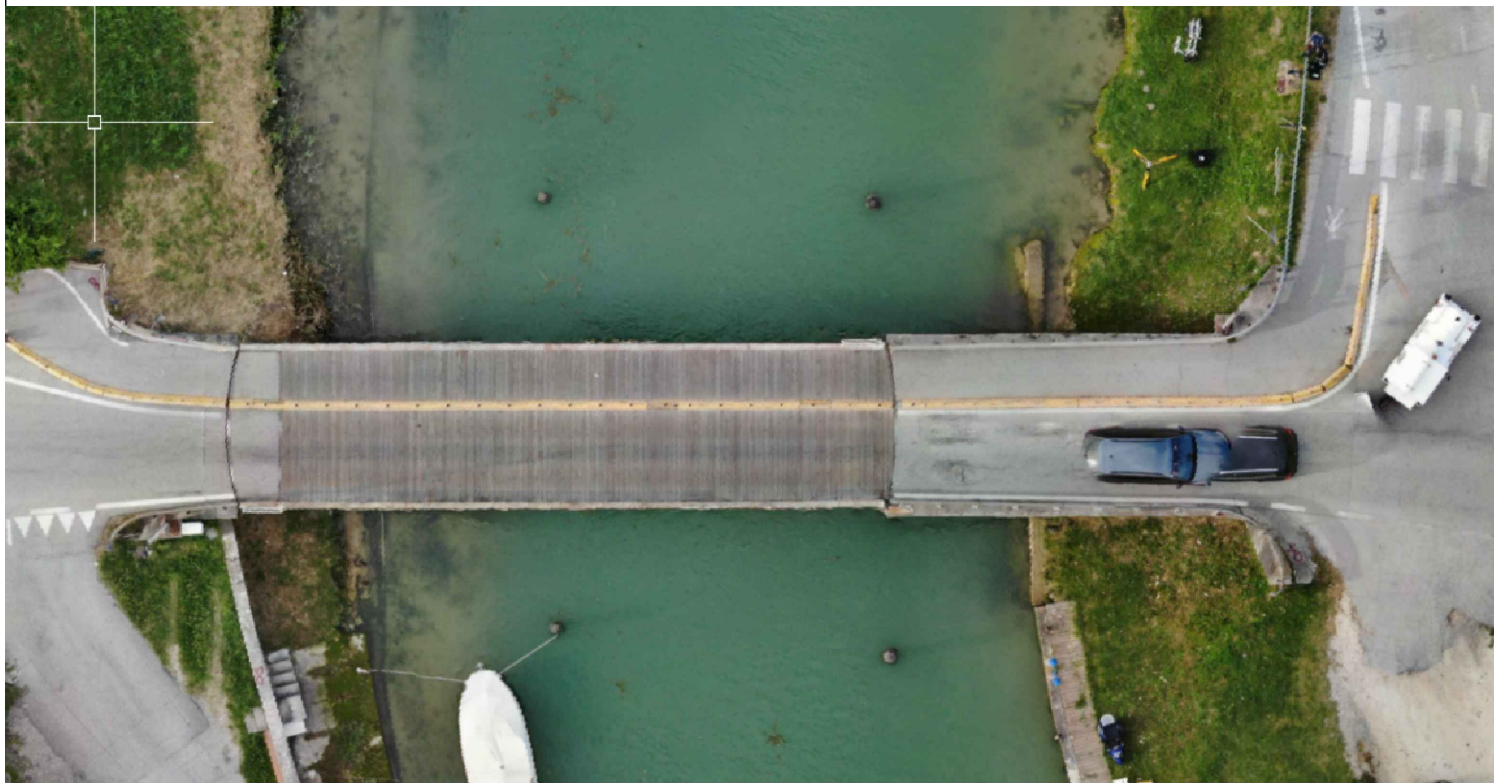

PROGETTO ESECUTIVO

INTERVENTI DI MANUTENZIONE STRAORDINARIA DEI PONTI GIREVOLI DELLA CITTA' METROPOLITANA DI VENEZIA - 1° STRALCIO
SP62 - PONTE GIREVOLE SUL CANALE SAETTA A CAORLE
SP42 - PONTE GIREVOLE SUL CANALE CAVETTA A JESOLO

IL RESPONSABILE DEL PROCEDIMENTO Arch. Alberta Parolin			Comune di Caorle (VE)
SUPPORTO AL RUP Arch. Francesca Finco			SP62 "Ponte Tezze-Caorle"
PROGETTAZIONE Mastergroup Ing. Gianluca Susin Ing. Mauro Tona			SP62 - PONTE GIREVOLE CANALE SAETTA DETTAGLI ESECUTIVI 1
REV.	DESCRIZIONE	DATA	PE-ST-CA-406 SCALA: 1/10
1	EMISSIONE PROGETTO ESECUTIVO	11/12/2024	