


PLANIMETRIA DI INQUADRAMENTO  
scala 1:1000

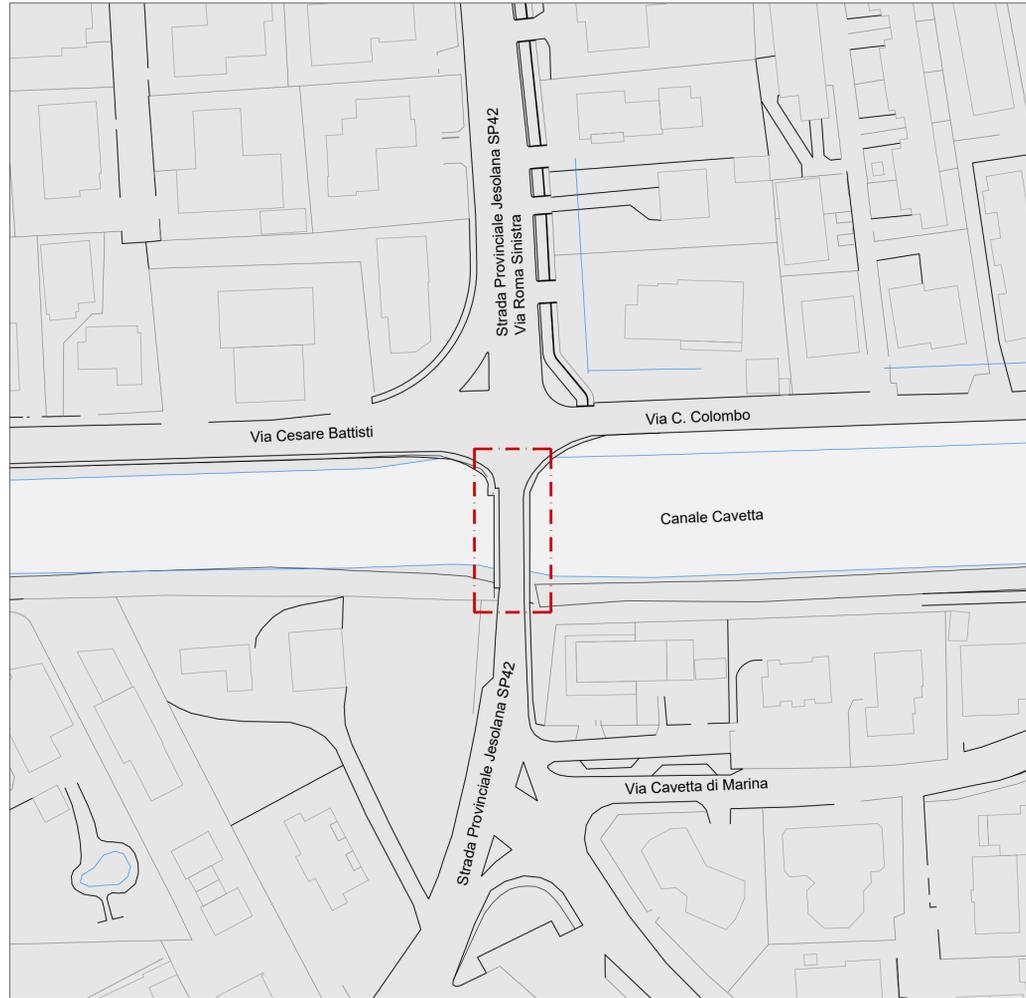

VISTA AEREA CON SOVRAPPOSIZIONE IMPALCATO  
scala 1:100

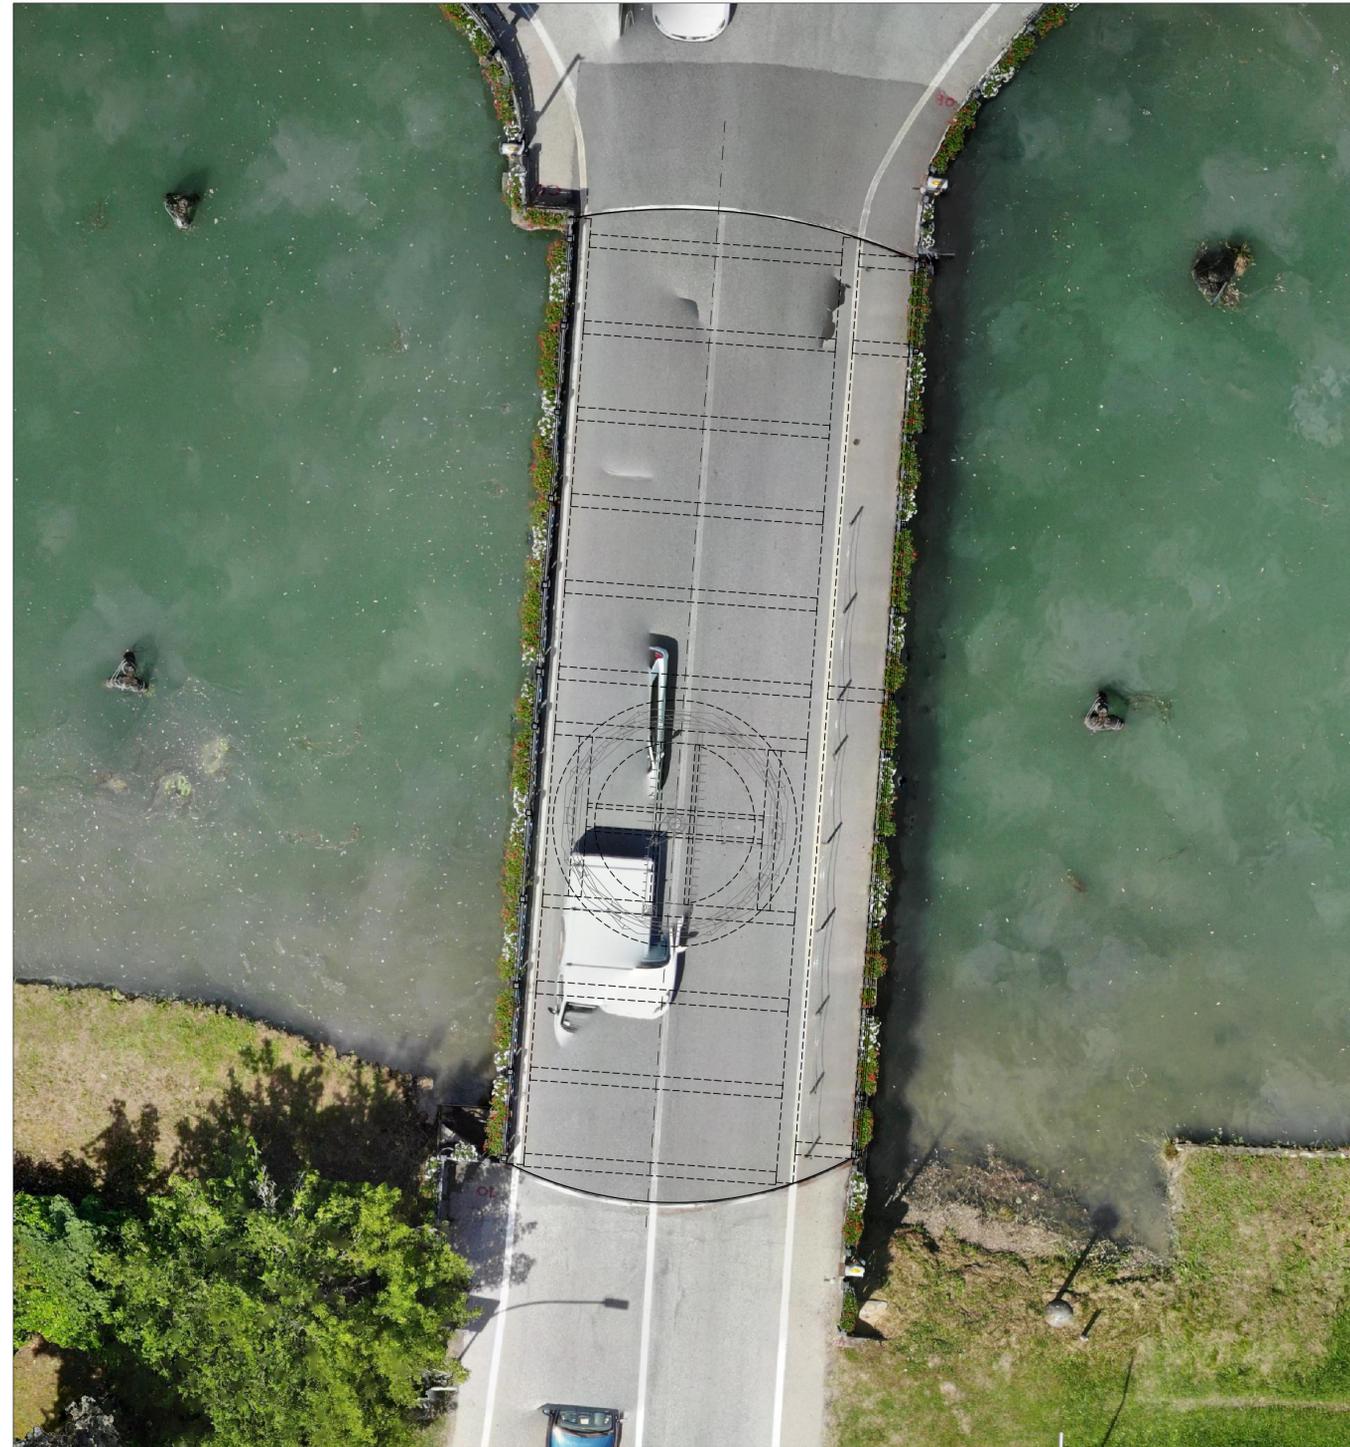


Immagine satellitare da Google Maps  
(N 45.536202; E 12.647076)



CITTA' METROPOLITANA  
DI VENEZIA

Area Mobilità  
Servizio Trasporti Eccezionali, Ponti e Piste Ciclabili

Ca' Corner, San Marco 2662 - 30124 Venezia (VE)  
Via Forte Marghera, 191 - 30173 Mestre (VE)



PROGETTO ESECUTIVO

INTERVENTI DI MANUTENZIONE STRAORDINARIA DEI PONTI GIREVOLI DELLA CITTÀ  
METROPOLITANA DI VENEZIA - I° STRALCIO  
SP62 - PONTE GIREVOLE SUL CANALE SAETTA A CAORLE  
SP42 - PONTE GIREVOLE SUL CANALE CAVETTA A JESOLO

<b>IL RESPONSABILE DEL PROCEDIMENTO</b> Arch. Alberta Parolin	Comune di Jesolo (VE)
<b>SUPPORTO AL RUP</b> Arch. Francesca Finco	SP42 "Jesolana"
<b>PROGETTAZIONE</b> Mastergroup Ing. Gianluca Susin Ing. Mauro Tona	Studio di ingegneria RS
<b>SP42 - PONTE GIREVOLE CANALE CAVETTA TAVOLA DI INQUADRAMENTO</b>	

REV.	DESCRIZIONE	DATA
1	EMISSIONE PROGETTO ESECUTIVO	11/12/2024

**PE-ST-JE-451**

SCALA: 1/1000 - 1/100