




PIANTA QUOTA IMPALCATO
scala 1:50

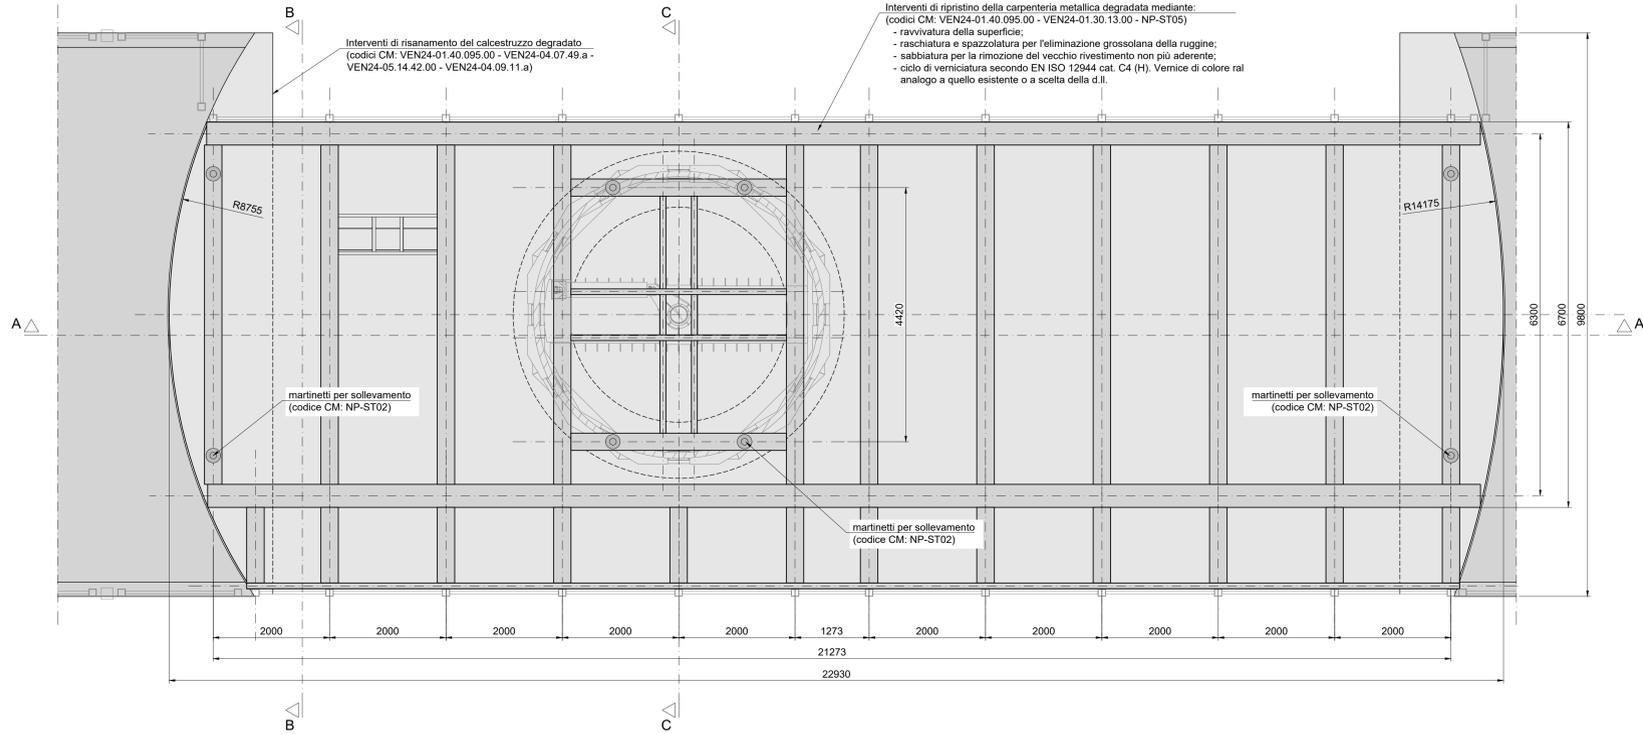


SEZIONE A-A
scala 1:50

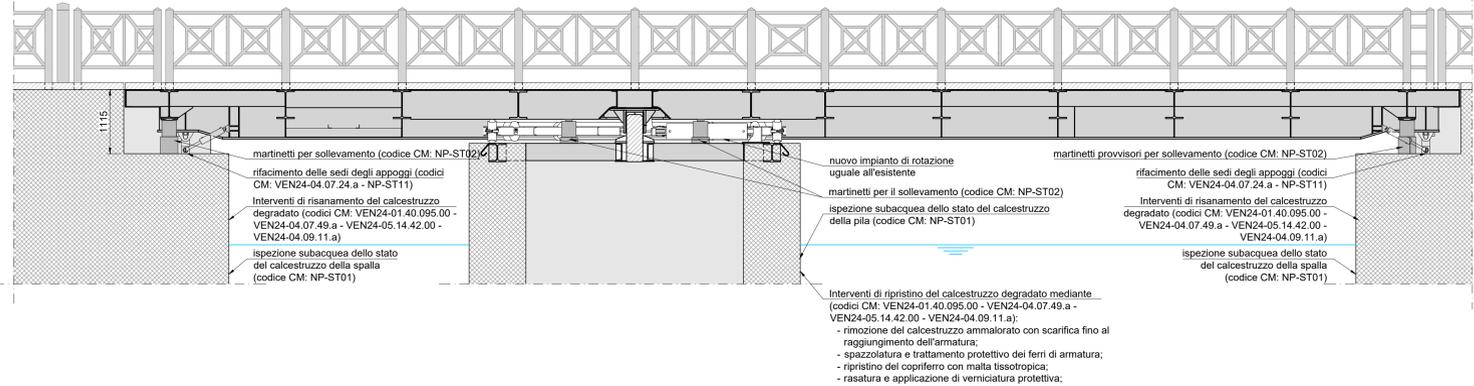

SEZIONE B-B
scala 1:25

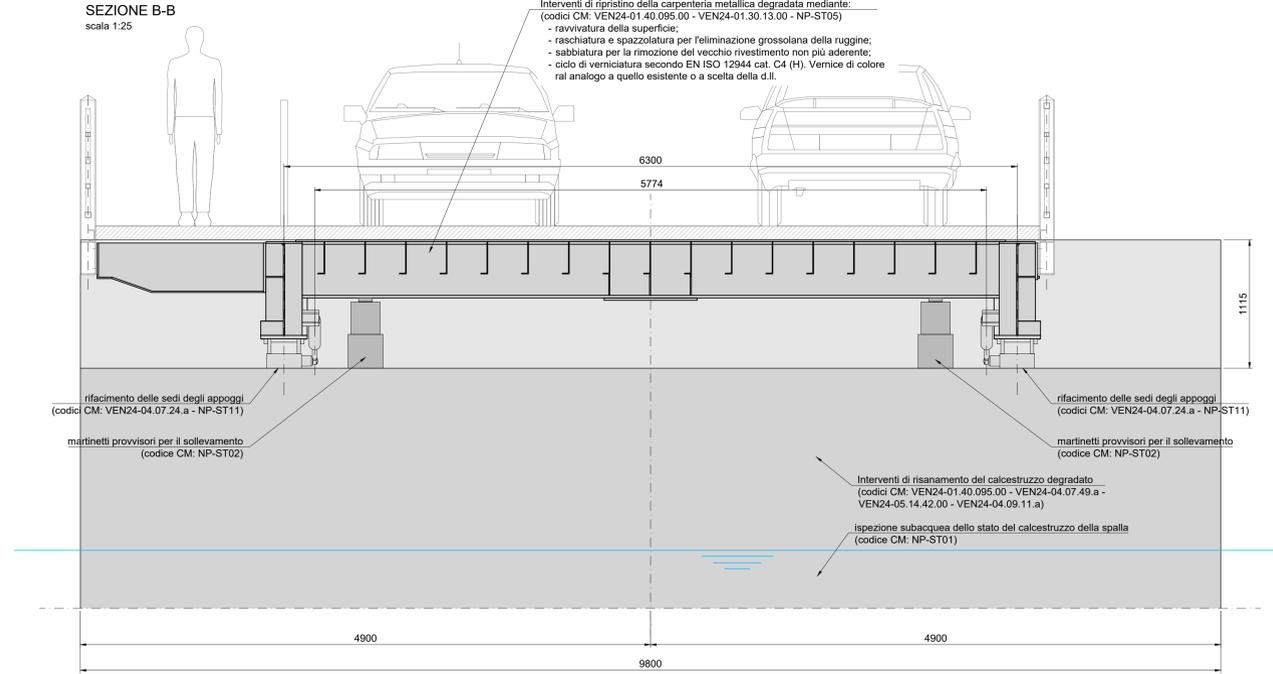

SEZIONE C-C
scala 1:25

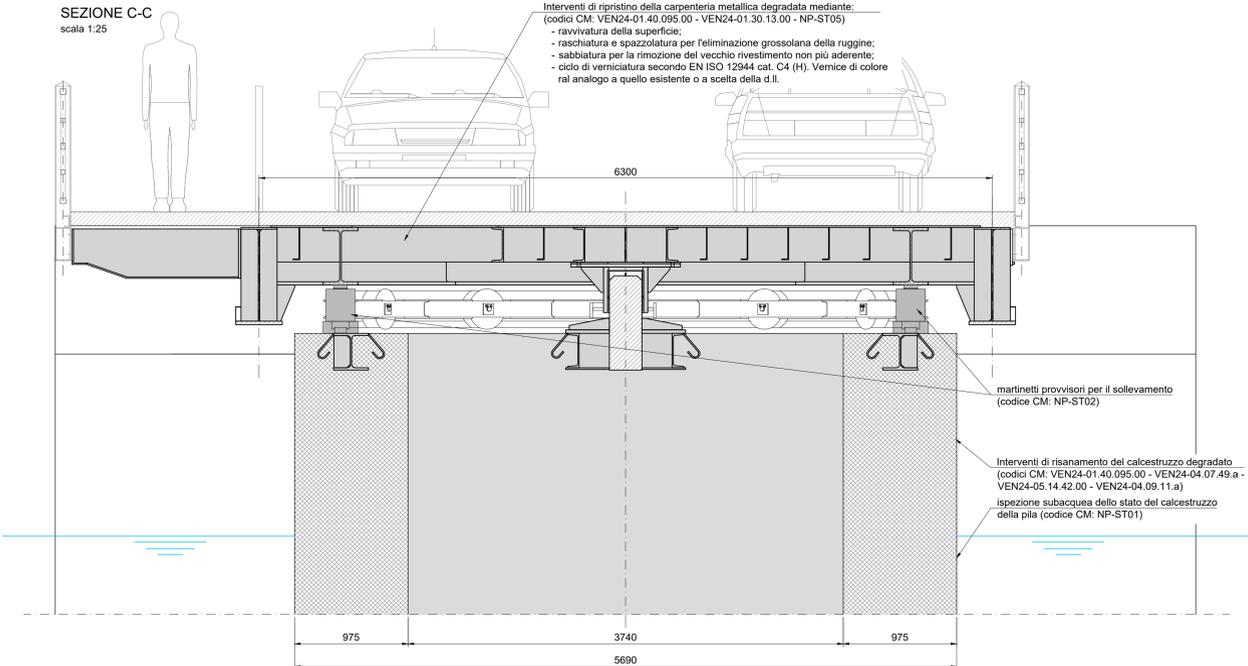



CITTA' METROPOLITANA DI VENEZIA
Area Mobilità
Servizio Trasporti Eccezionali, Ponti e Piste Ciclabili

Ca' Corner, San Marco 2662 - 30124 Venezia (VE)
Via Forte Marghera, 191 - 30173 Mestre (VE)



PROGETTO ESECUTIVO

INTERVENTI DI MANUTENZIONE STRAORDINARIA DEI PONTI GIREVOLI DELLA CITTA' METROPOLITANA DI VENEZIA - 1° STRALCIO
SP62 - PONTE GIREVOLE SUL CANALE SAETTA A CAORLE
SP42 - PONTE GIREVOLE SUL CANALE CAVETTA A JESOLO

IL RESPONSABILE DEL PROCEDIMENTO Arch. Alberta Pardin	Comune di Jesolo (VE)	
SUPPORTO AL RUP Arch. Francesca Frico	SP42 "Jesolana"	
PROGETTAZIONE Mastergroup Ing. Gianluca Susin Ing. Mauro Tona	Studio di ingegneria RS	
REV.	DESCRIZIONE	DATA
1	EMMISSIONE PROGETTO ESECUTIVO	11/12/2024
PE-ST-JE-453		SCALA: 1/50 - 1/25