LEGENDA

Demolizione
Nuova costruzione

PIANTA QUOTA IMPALCATO
scala 1:50

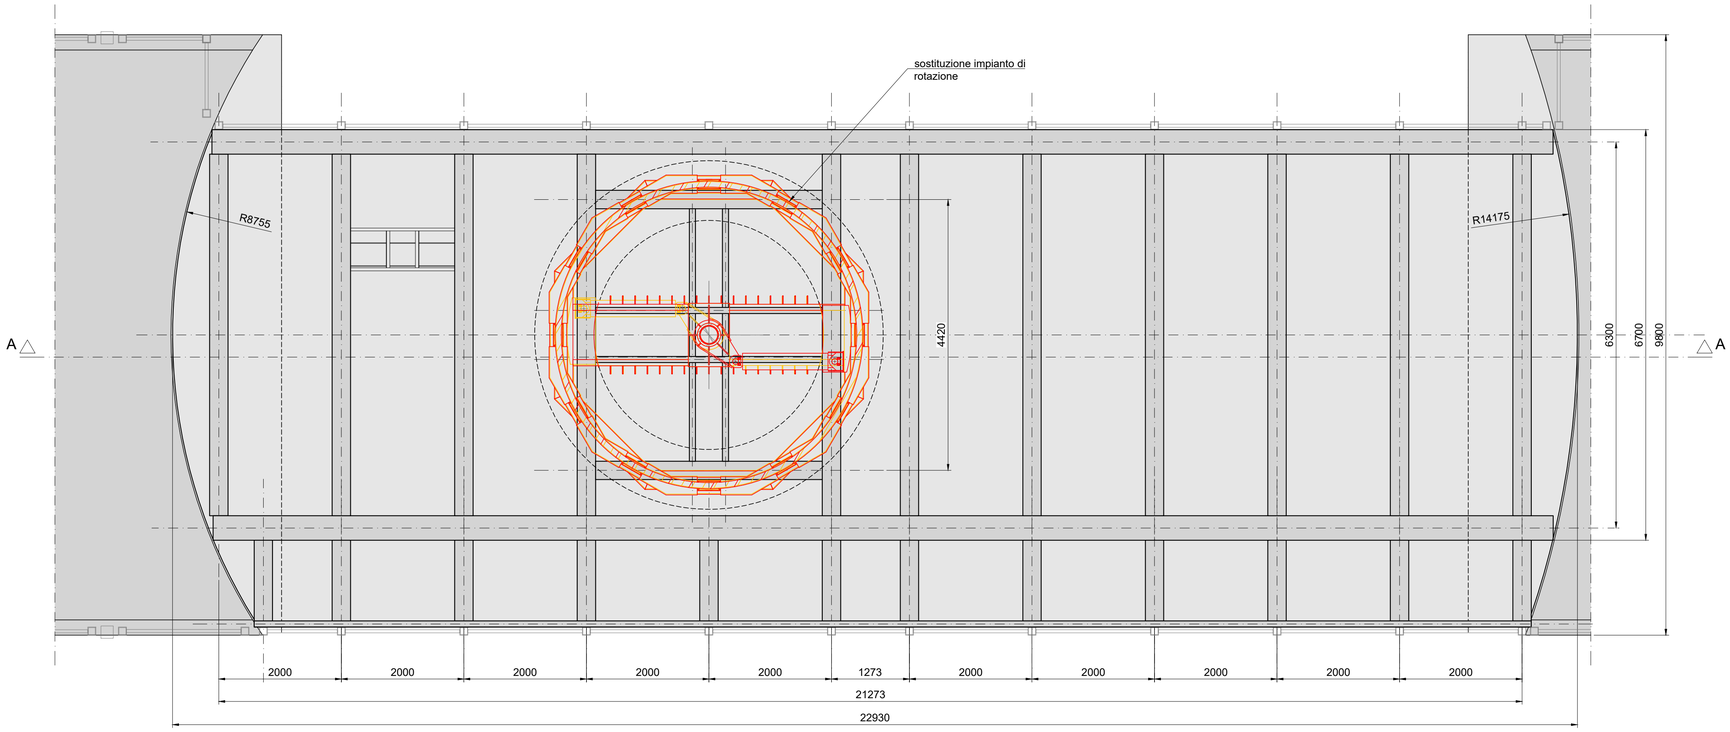

LEGENDA

Demolizione
Nuova costruzione

SEZIONE A-A
scala 1:50

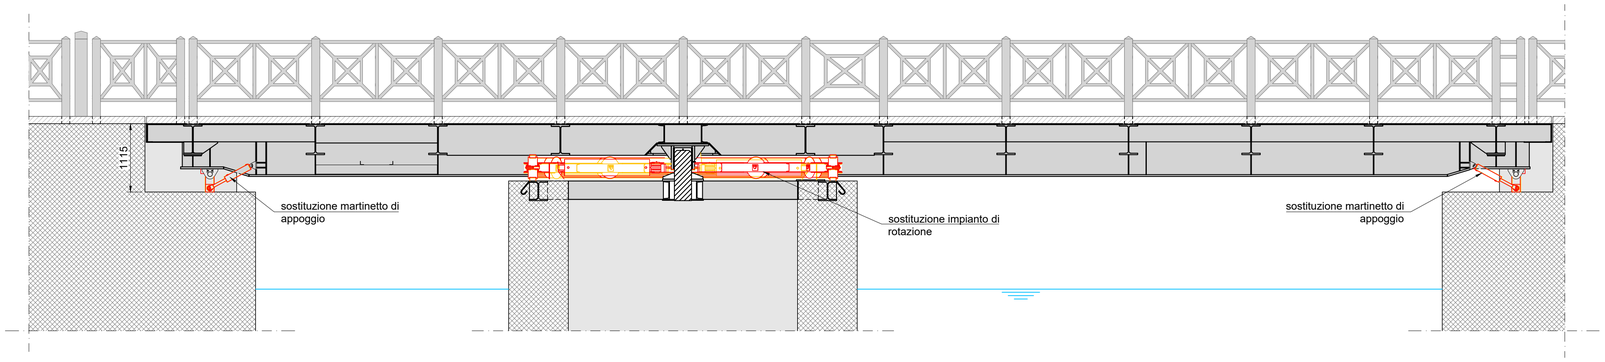

CITTA' METROPOLITANA
DI VENEZIA
Area Mobilità
Servizio Trasporti Eccezionali, Ponti e Piste Ciclabili

Ca' Corner, San Marco 2662 - 30124 Venezia (VE)
Via Forte Marghera, 191 - 30173 Mestre (VE)

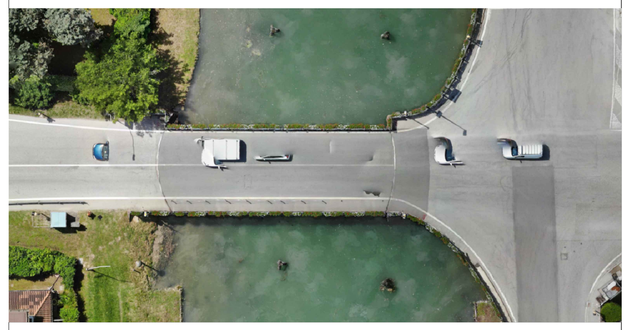

PROGETTO ESECUTIVO

INTERVENTI DI MANUTENZIONE STRAORDINARIA DEI PONTI GIREVOLI DELLA CITTÀ METROPOLITANA DI VENEZIA - I° STRALCIO
SP62 - PONTE GIREVOLE SUL CANALE SAETTA A CAORLE
SP42 - PONTE GIREVOLE SUL CANALE CAVETTA A JESOLO

IL RESPONSABILE DEL PROCEDIMENTO
Arch. Alberta Parolin

SUPPORTO AL RUP
Arch. Francesca Finco

Comune di Jesolo (VE)

SP42 "Jesolana"

PROGETTAZIONE

Mastergroup
Ing. Gianluca Susin
Ing. Mauro Tona

Studio di ingegneria RS

SP42 - PONTE GIREVOLE CANALE CAVETTA
PIANTA, PROSPETTO E SEZIONI
IMPALCATO
COMPARATIVA

REV.	DESCRIZIONE	DATA
1	EMISSIONE PROGETTO ESECUTIVO	11/12/2024

PE-ST-JE-454

SCALA: 1/50 - 1/25