



Vista da Monte  
Stato di fatto scala 1:50

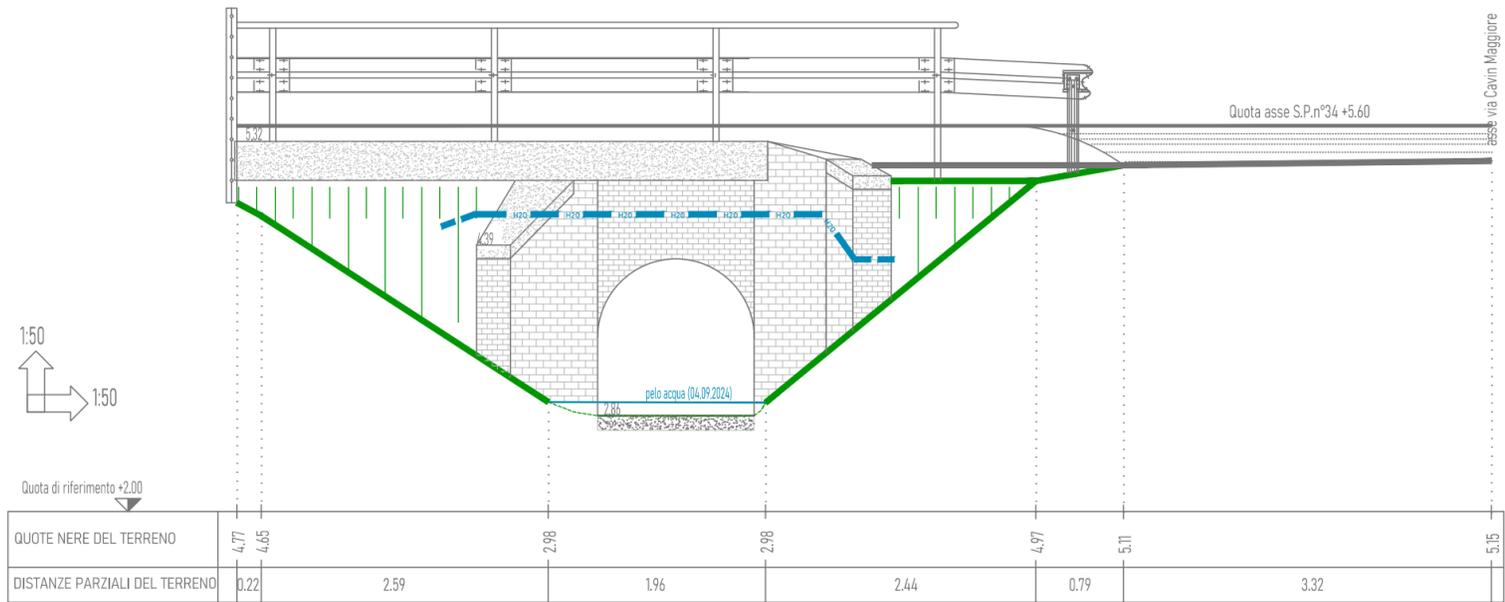

Vista da Monte  
Stato comparato scala 1:50

Demolizione  
 Ricostruzione

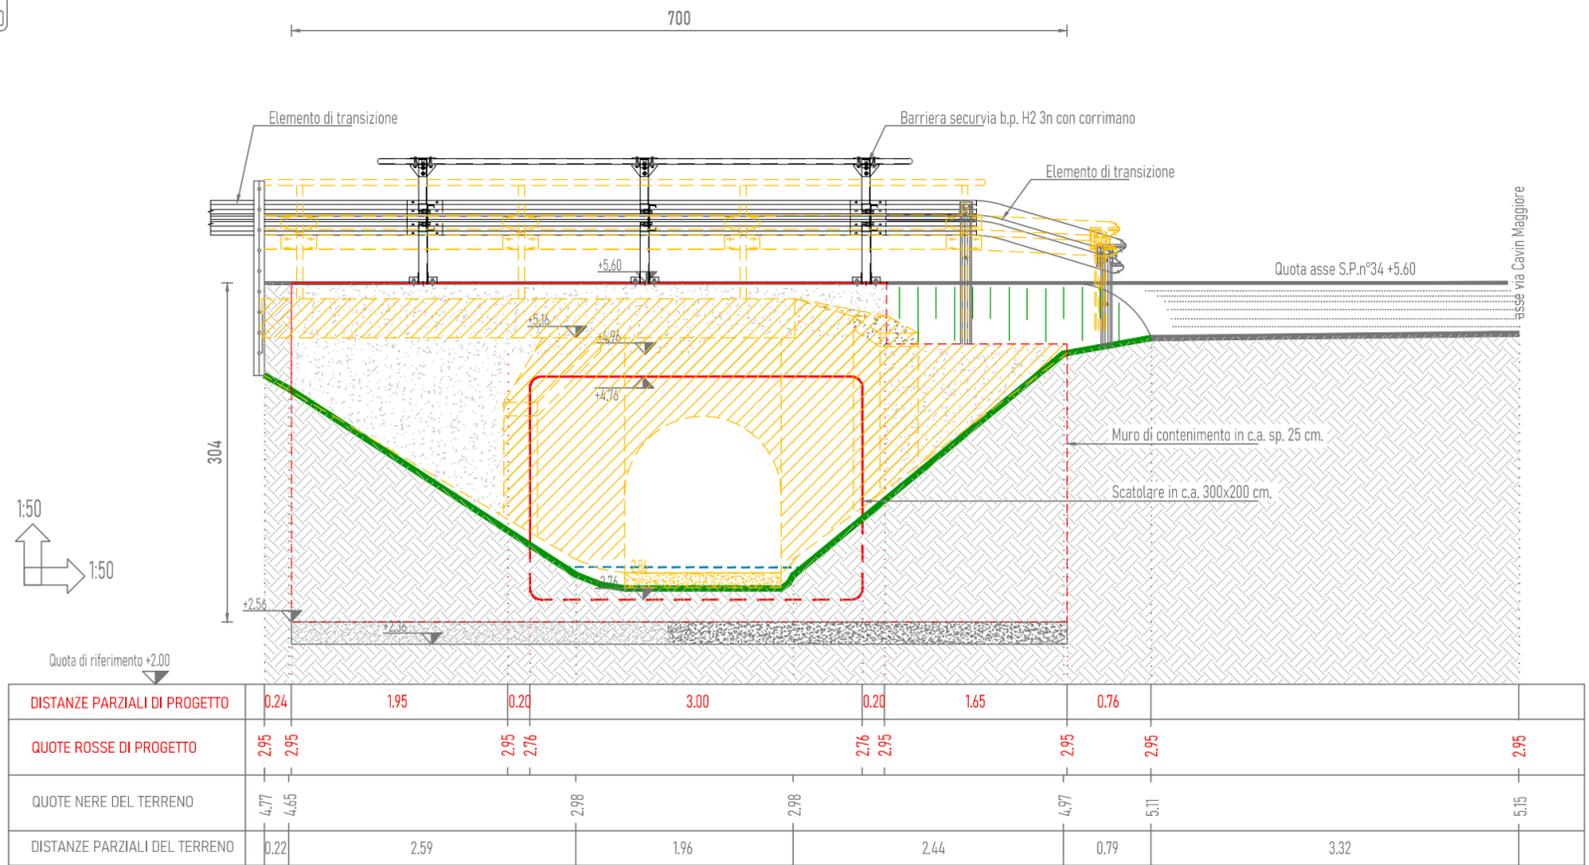

# CITTA' METROPOLITANA DI VENEZIA

Area Mobilità  
Servizio Trasporti Eccezionali, Ponti e Piste Ciclabili  
Ca' Corner, San Marco 2662 - 30124 Venezia (VE)  
Via Forte Marghera, 191 - 30173 Mestre (VE)



## PROGETTO ESECUTIVO

### Demolizione e surroga manufatto ID 050 sullo Scolo consortile Cavin Maggiore lungo la S.P.n°34 "Mirano-Pianiga" in Comune di Pianiga VE

IL RESPONSABILE DEL PROCEDIMENTO Arch. Alberta PAROLIN		Comune di Pianiga VE
SUPPORTO AL RUP Arch. Francesca FINCO		S.P.n°34 "Mirano-Pianiga"
PROGETTAZIONE <b>michele granziero</b> ingegnere ingegneria civile ambientale e della sicurezza Email: info@studiogranziero.it Web site: www.studiogranziero.it Piazza G. D'Annunzio, 7 - 30036 S. MARINA DI SALA VE - rec.tel/fax 041 5781162 - mob. 338 1157211		TITOLO ELABORATO Stato comparato Prospetto a Monte
REV.	DESCRIZIONE	Settembre 2024
1	EMISSIONE PROGETTO	TAVOLA <b>1.5</b>
4	AGGIORNAMENTO R.U.P.	
		Aprile 2025
		Scala 1:100 - 1:50