







PLANIMETRIA DI RILEVO

scala 1:100

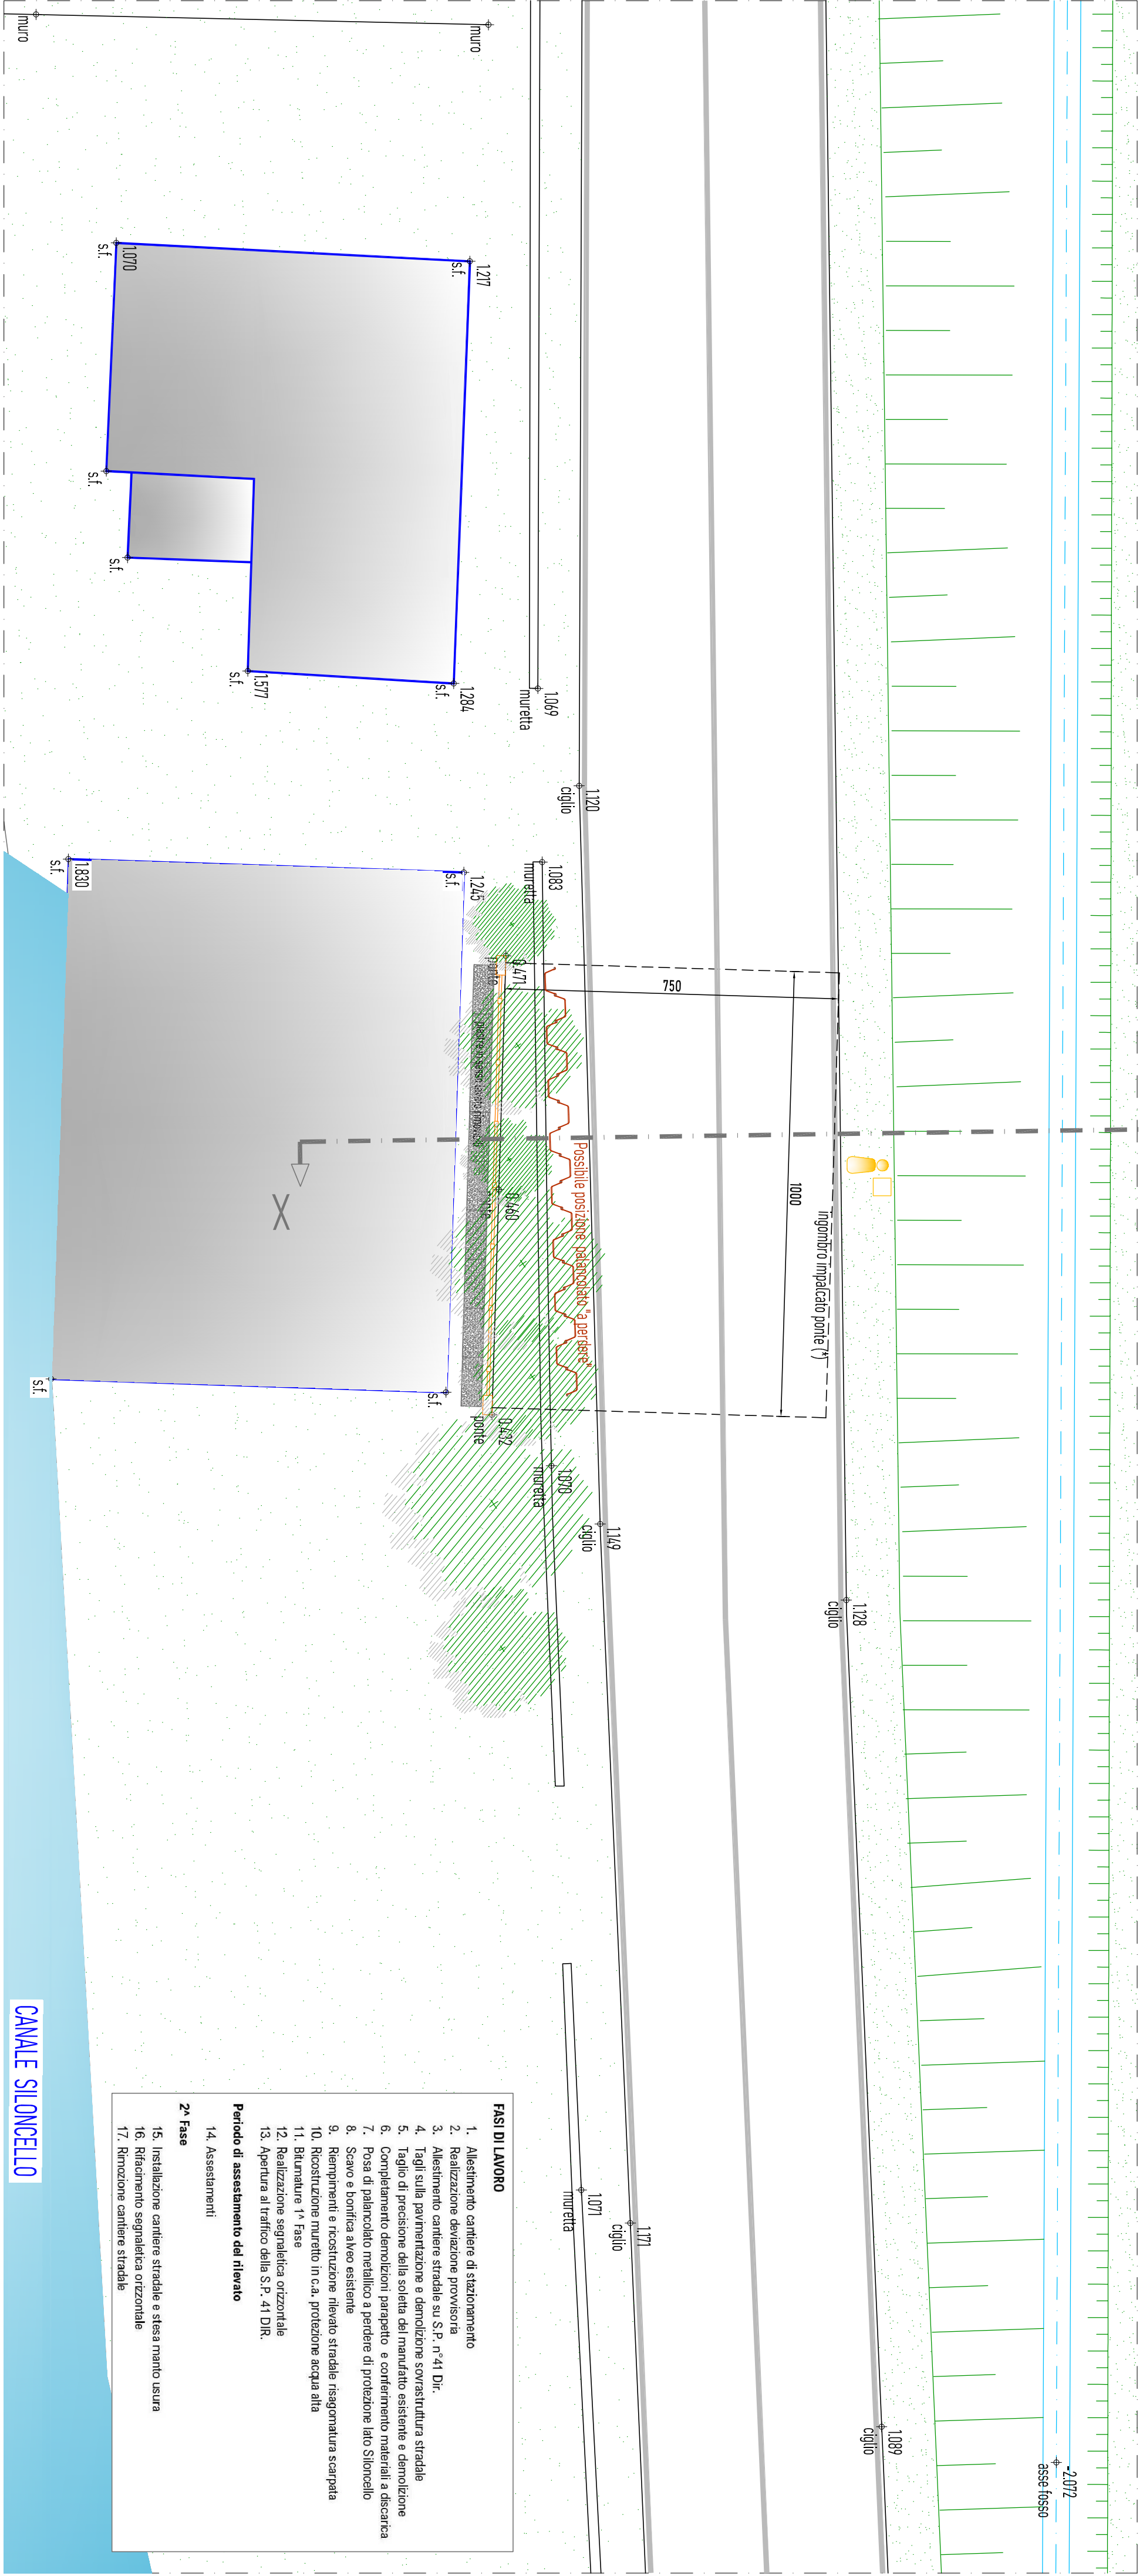

SEZIONE TRASVERSALE X-X

scala 1:100

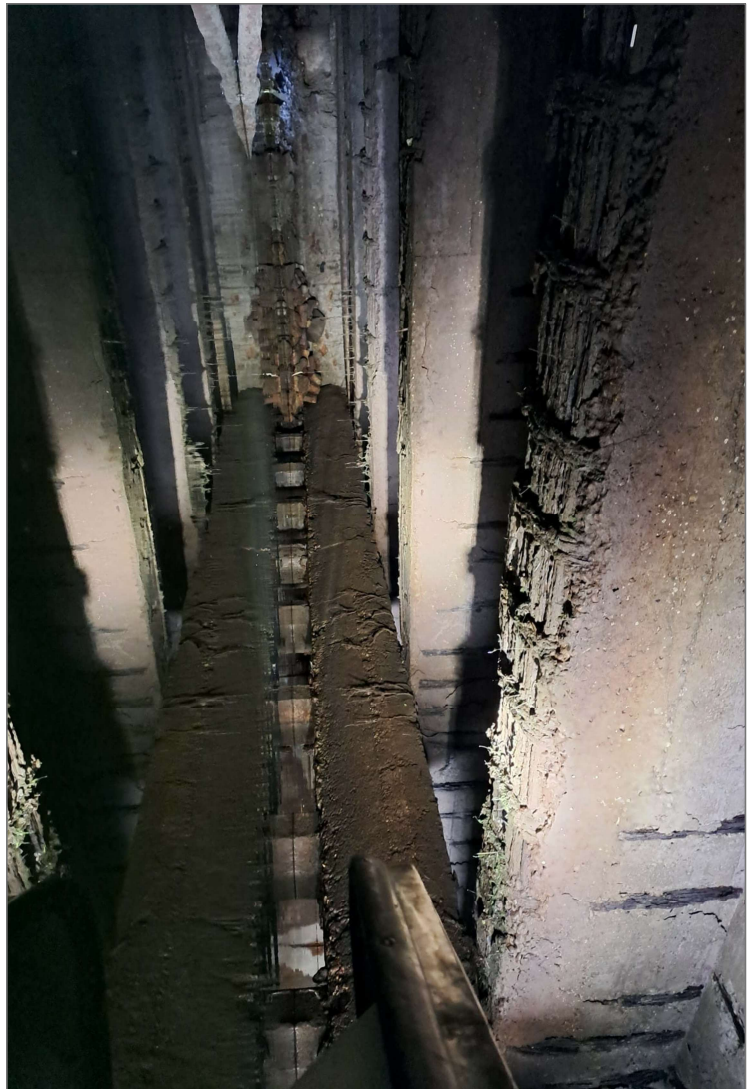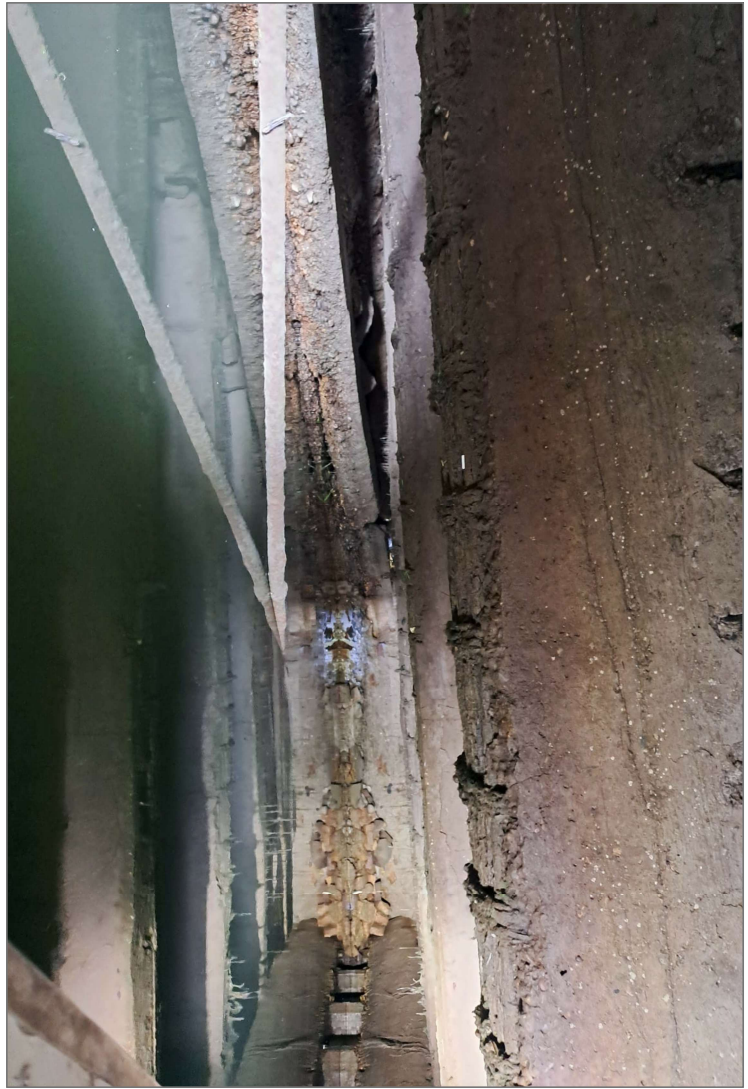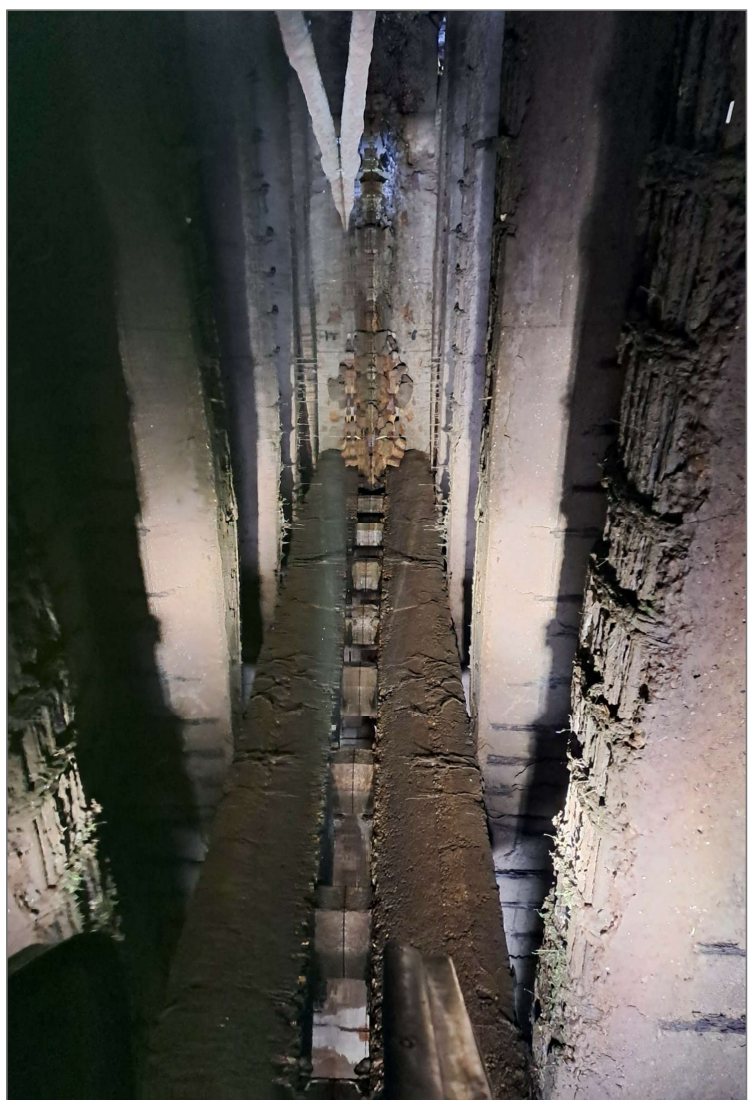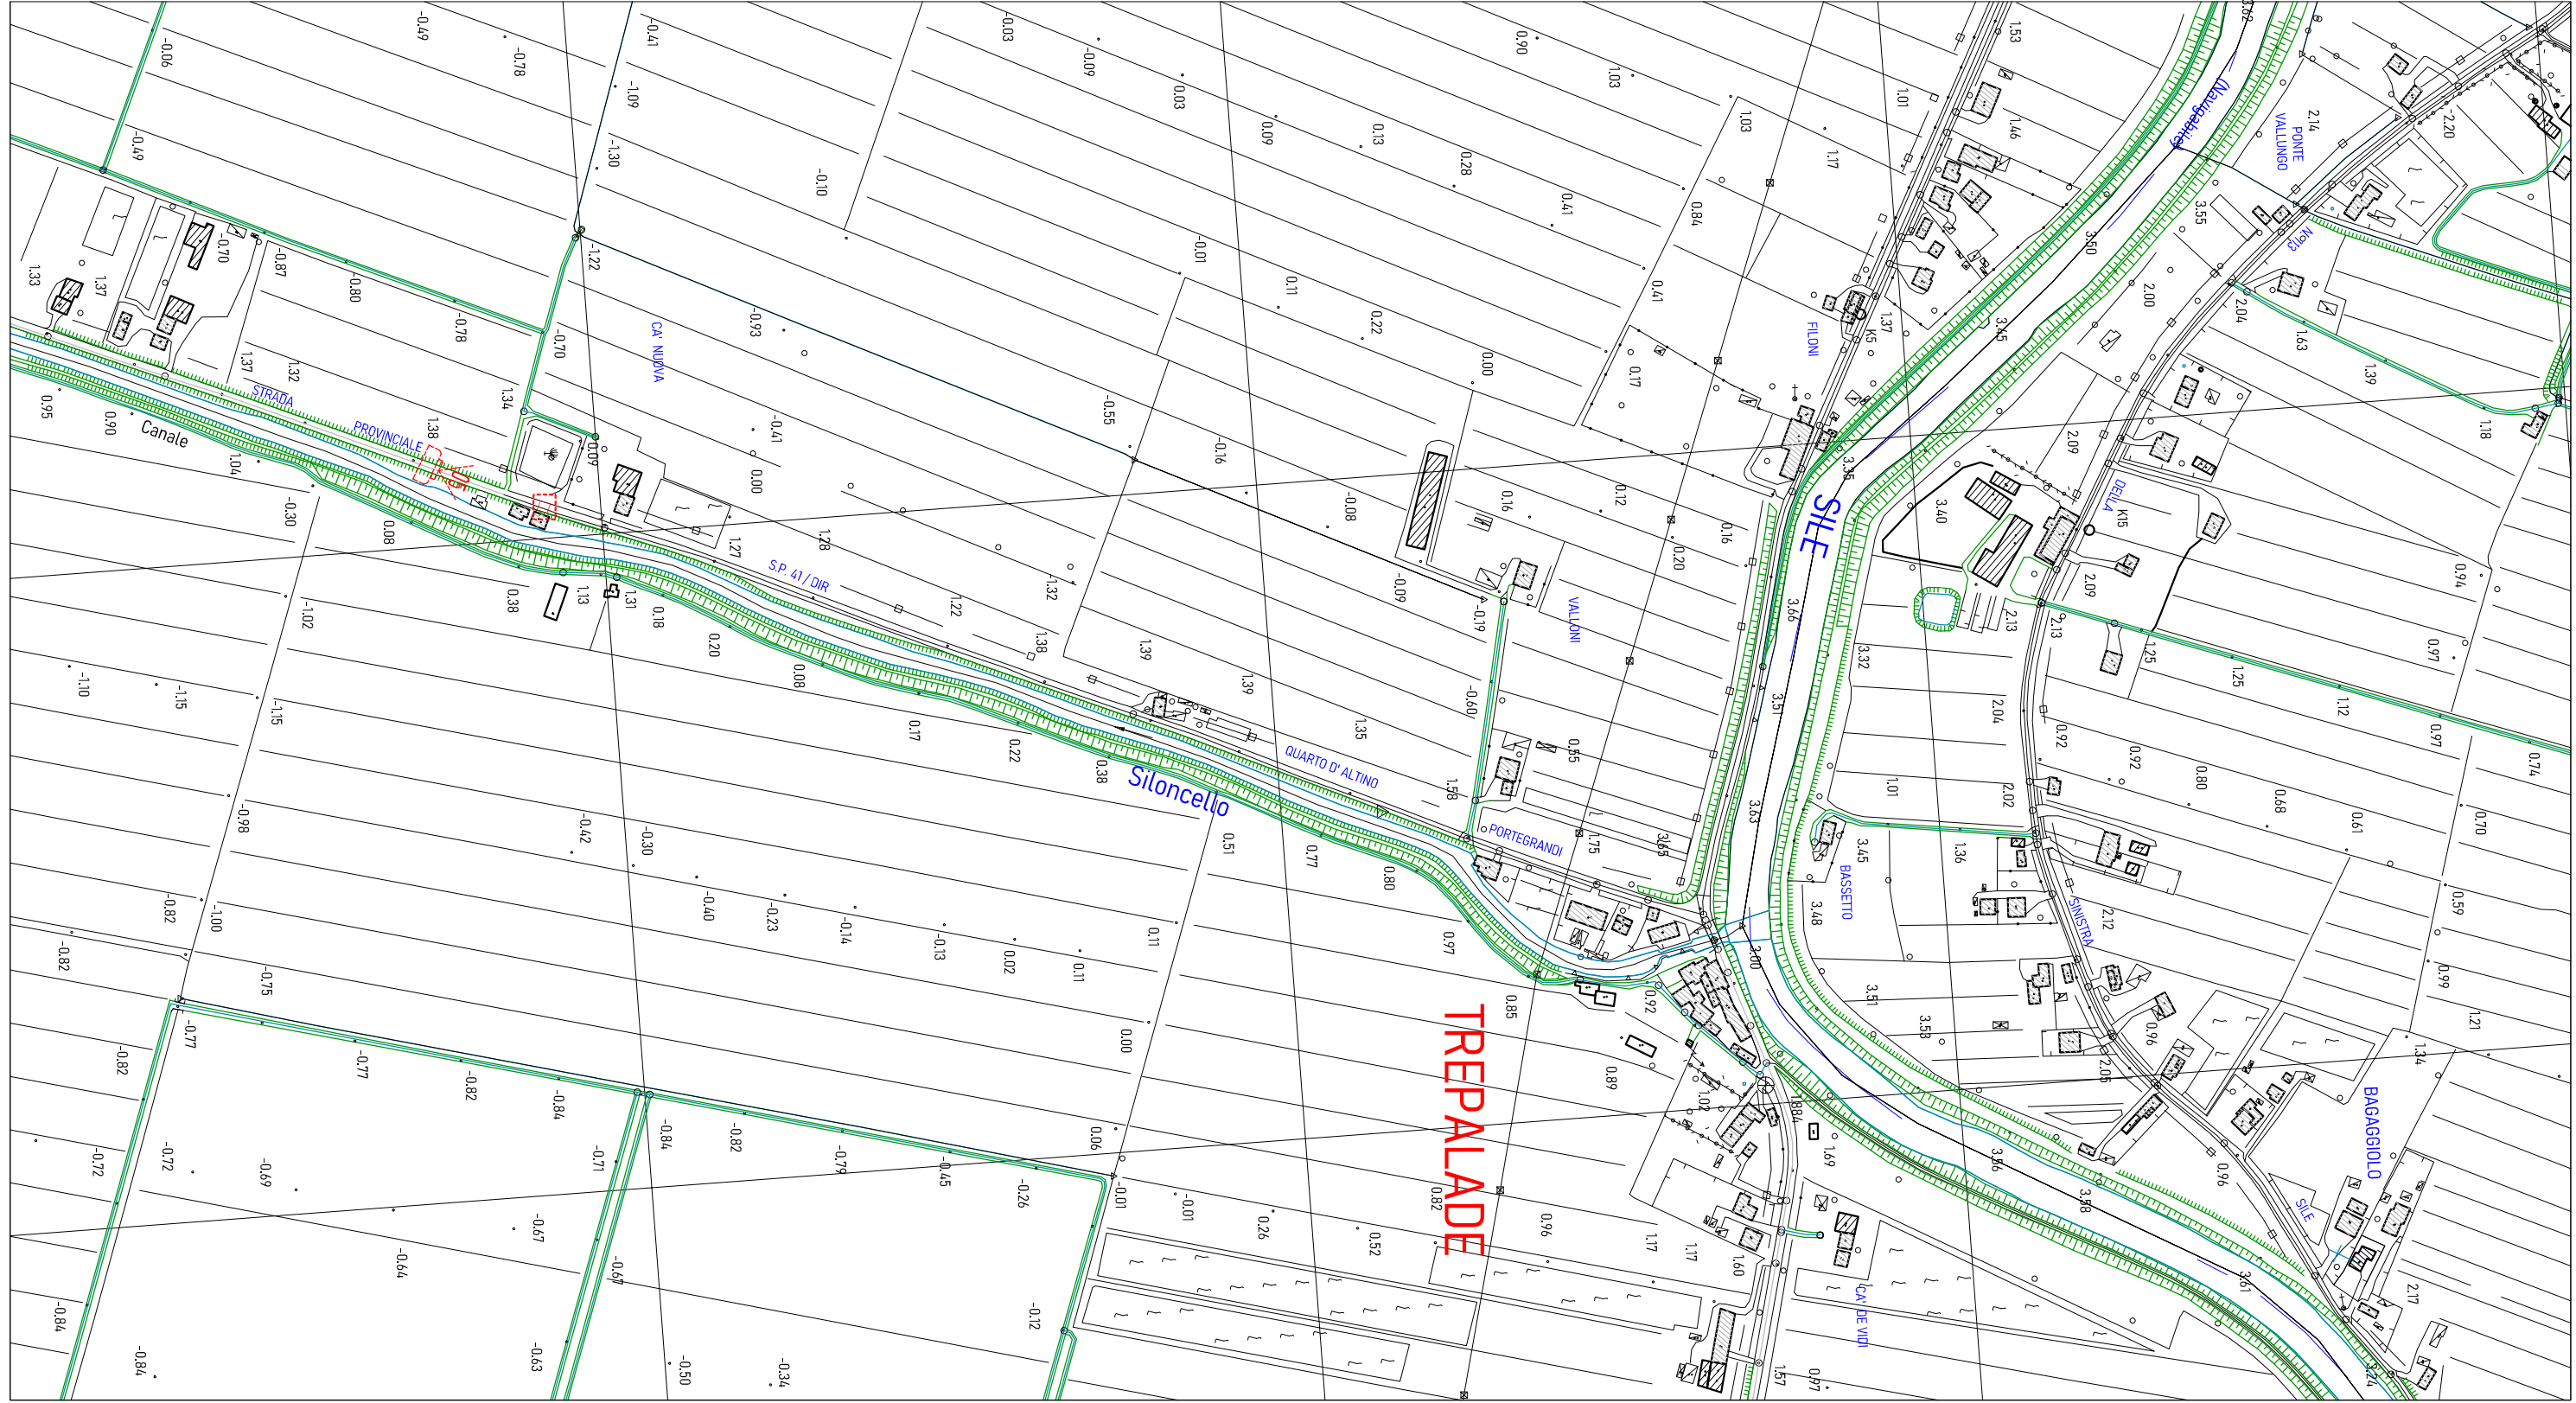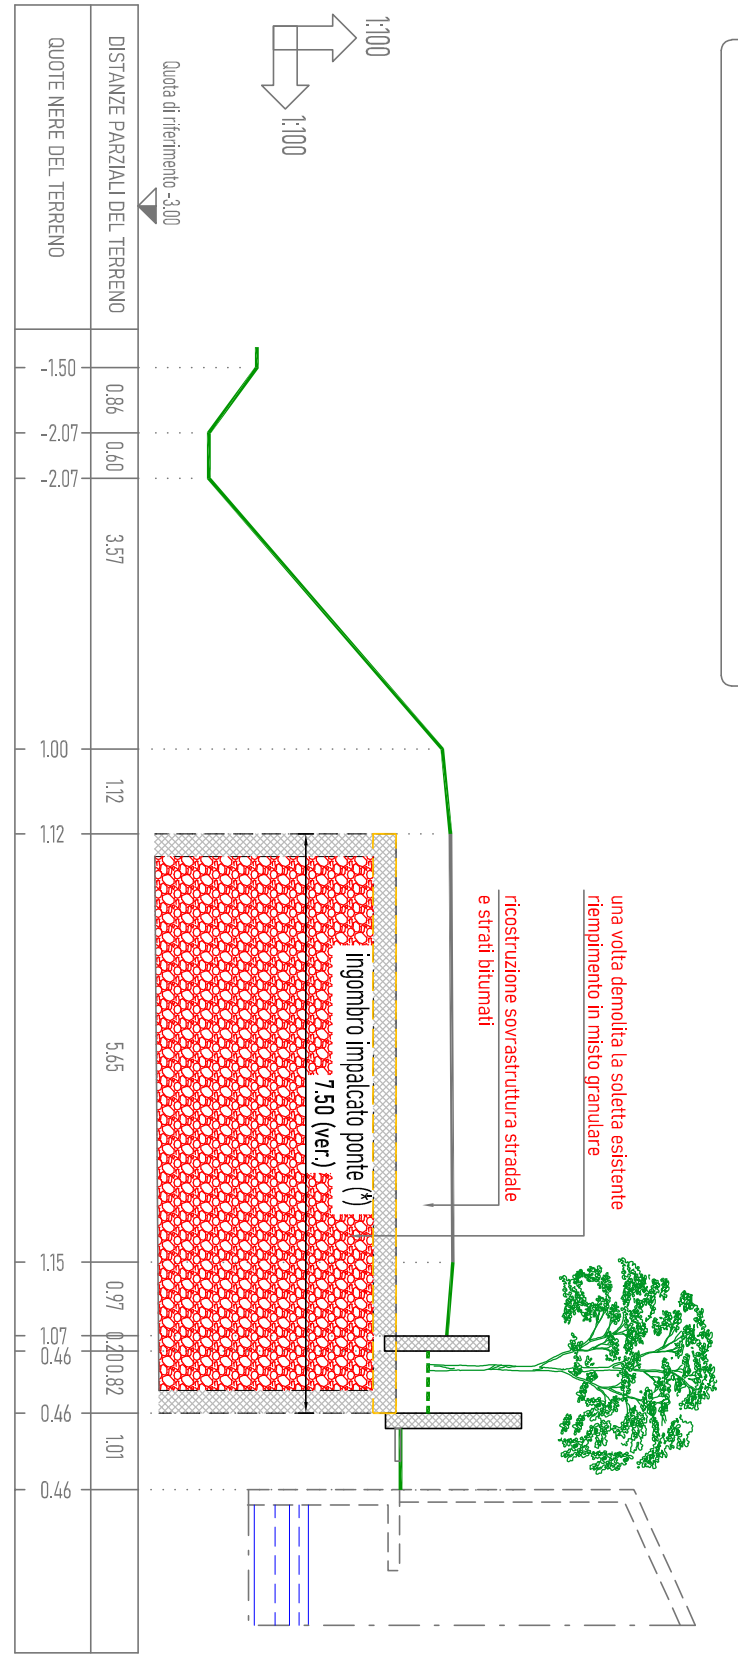

PROGETTO ESECUTIVO

Demolizione manufatto ID 010 sullo scolo Siloncello e ricostruzione del tratto di strada lungo la S.P. n°41 Dir. "Quarto d'Altino-Trepalade-Portograndi" in Comune di Quarto d'Altino VE

IL RESPONSABILE DEL PROCEDIMENTO		Comune di Quarto d'Altino VE
SUPPORTO AL RUP		S.P. n°41 Dir. "Quarto d'Altino-Trepalade-Portograndi"
ACQ. FINANZIARIO		

PROGETTO		TITOLO ELABORATO
ingegnere civile ambientale e della sicurezza		Planimetria intervento
Manufatto ID010		
REV.	DESCRIZIONE	TAVOLA
1	EMISSIONE PROGETTO	03
2	MODIFICA GE. E CAMBIO R.U.P.	
3	MODIFICA OGGETTO DELL'OPERA	
		Scala