




INQUADRAMENTO CARTOGRAFICO GENERALE

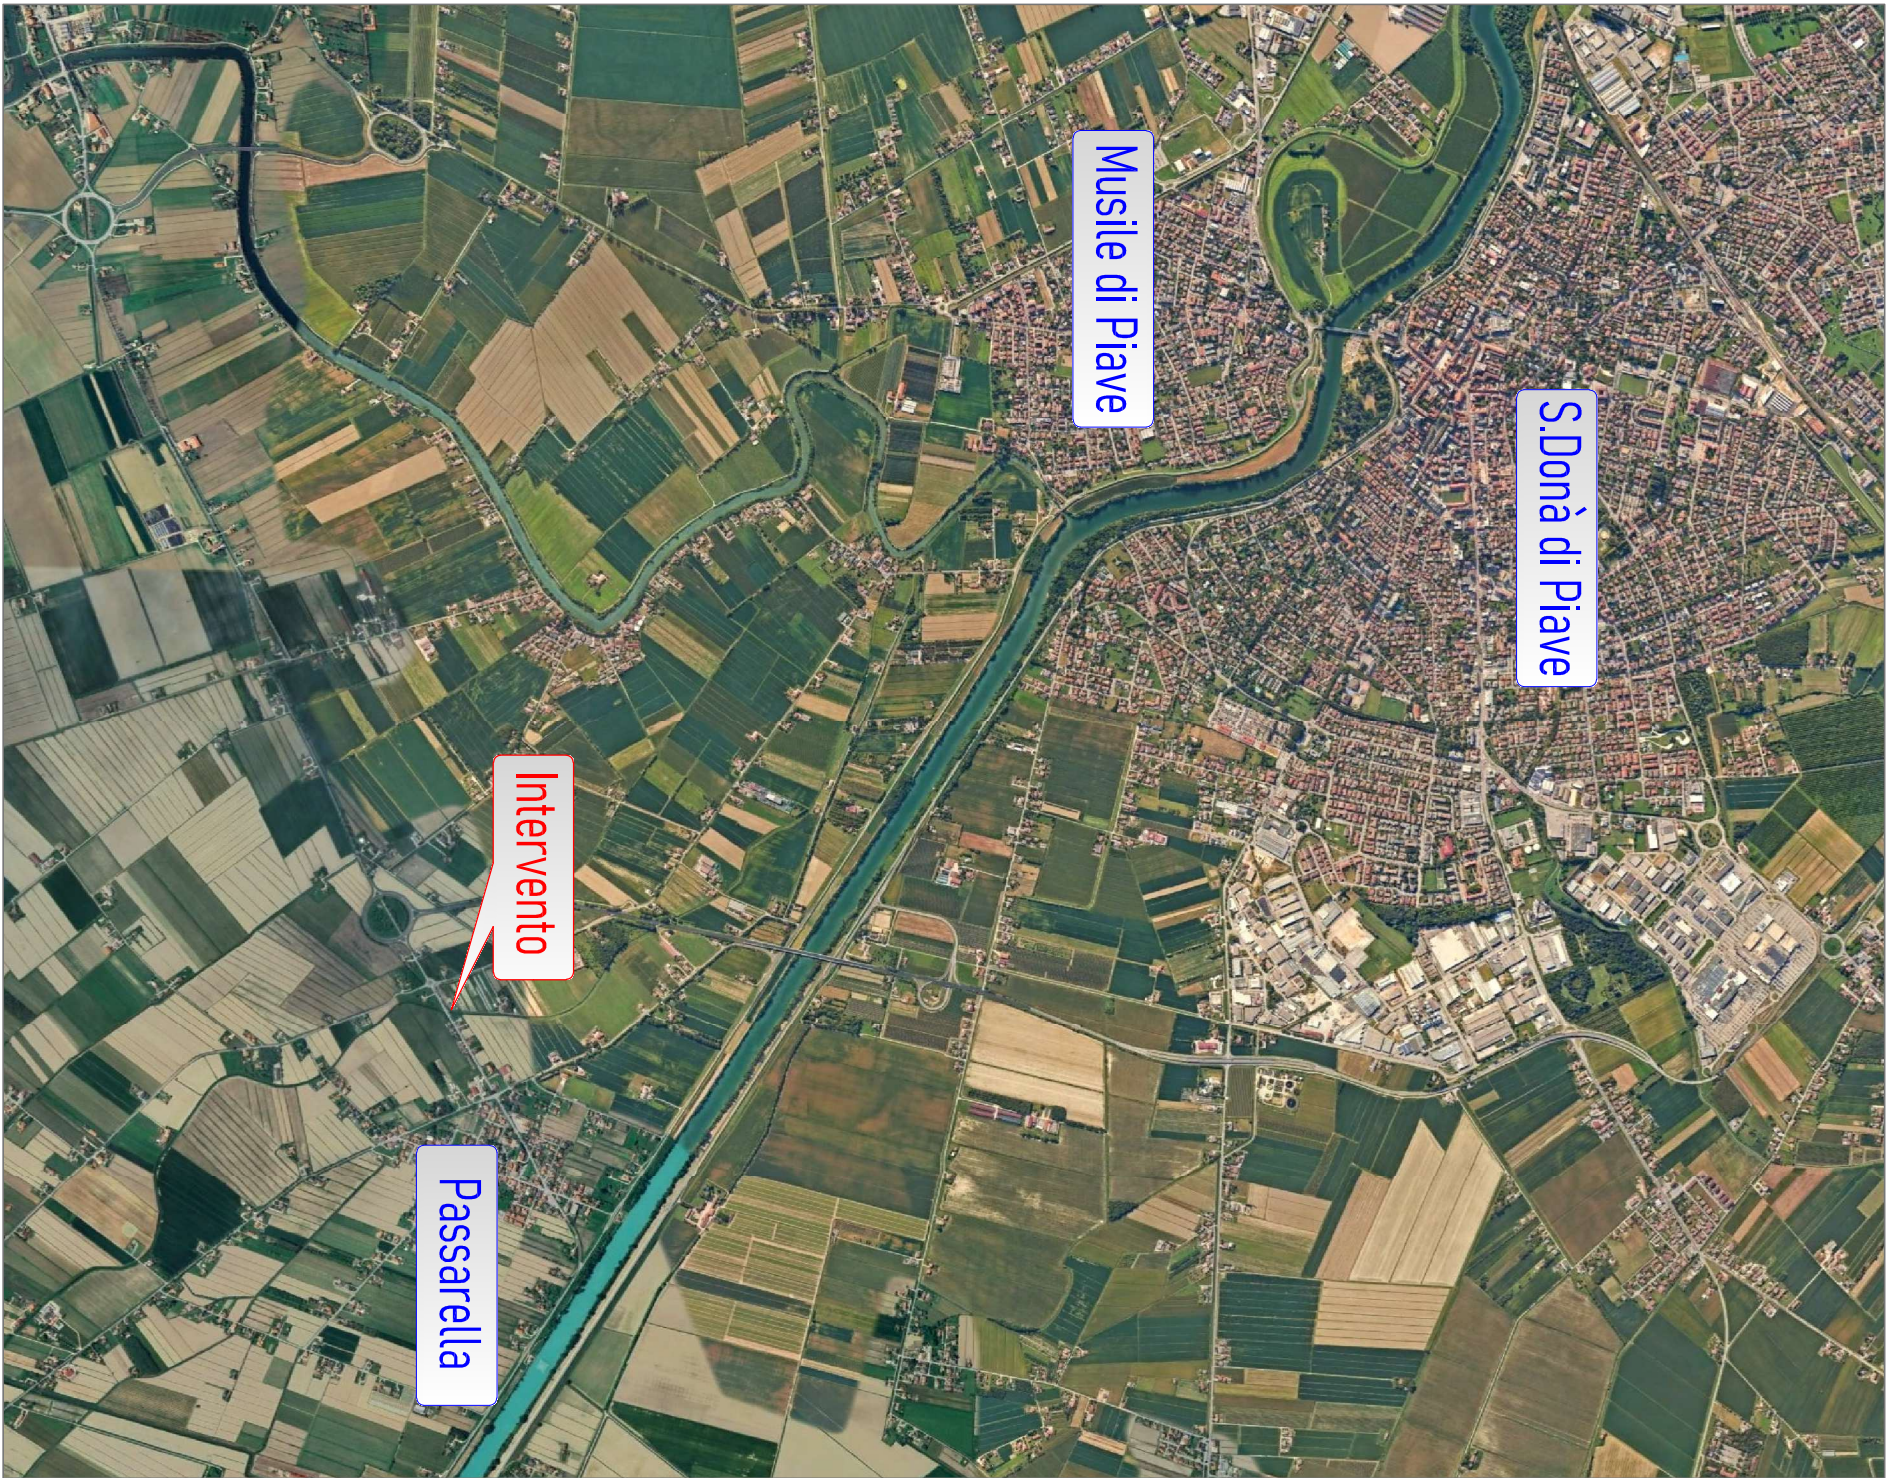

CITTA' METROPOLITANA
DI VENEZIA

Area Mobilità

Servizio Trasporti Eccezionali, Ponti e Piste Ciclabili

Cai' Corner, San Marco 2662 - 30124 Venezia (VE)
Via Forte Marghera, 191 - 30173 Mestre (VE)



PROGETTO ESECUTIVO

Demolizione e surroga manufatto ID 050 sul Canale taglio del Re lungo la S.P.n°47
"Caposile-Passarella Eraclea" in Comune di S. Donà di Piave VE

IL RESPONSABILE DEL PROCEDIMENTO
Arch. Alberta PAROLIN

SUPPORTO AL RUP
Arch. Francesca FINCO

Comune di S. Donà di Piave VE

S.P.n°47 "Caposile-Passarella-Eraclea"

PROGETTAZIONE

michele granziero ingegnere
Ingegneria civile ambientale e della sicurezza
Email: info@studiogranziero.it
Web site: www.studiogranziero.it
Piazza G. D'Annunzio, 7 - 30104 S. MARIA DI SALA (VE) - tel/cel/fax. 041 5781162 - mob. 338 1167211



TITOLO ELABORATO

Inquadramento generale cartografico

TAVOLA

02

Scala

REV.	DESCRIZIONE	Ottobre 2024
1	EMISSIONE PROGETTO	
2	AGGIORNAMENTO Q.E. E SOSTITUZIONE R.U.P.	Aprile 2025