





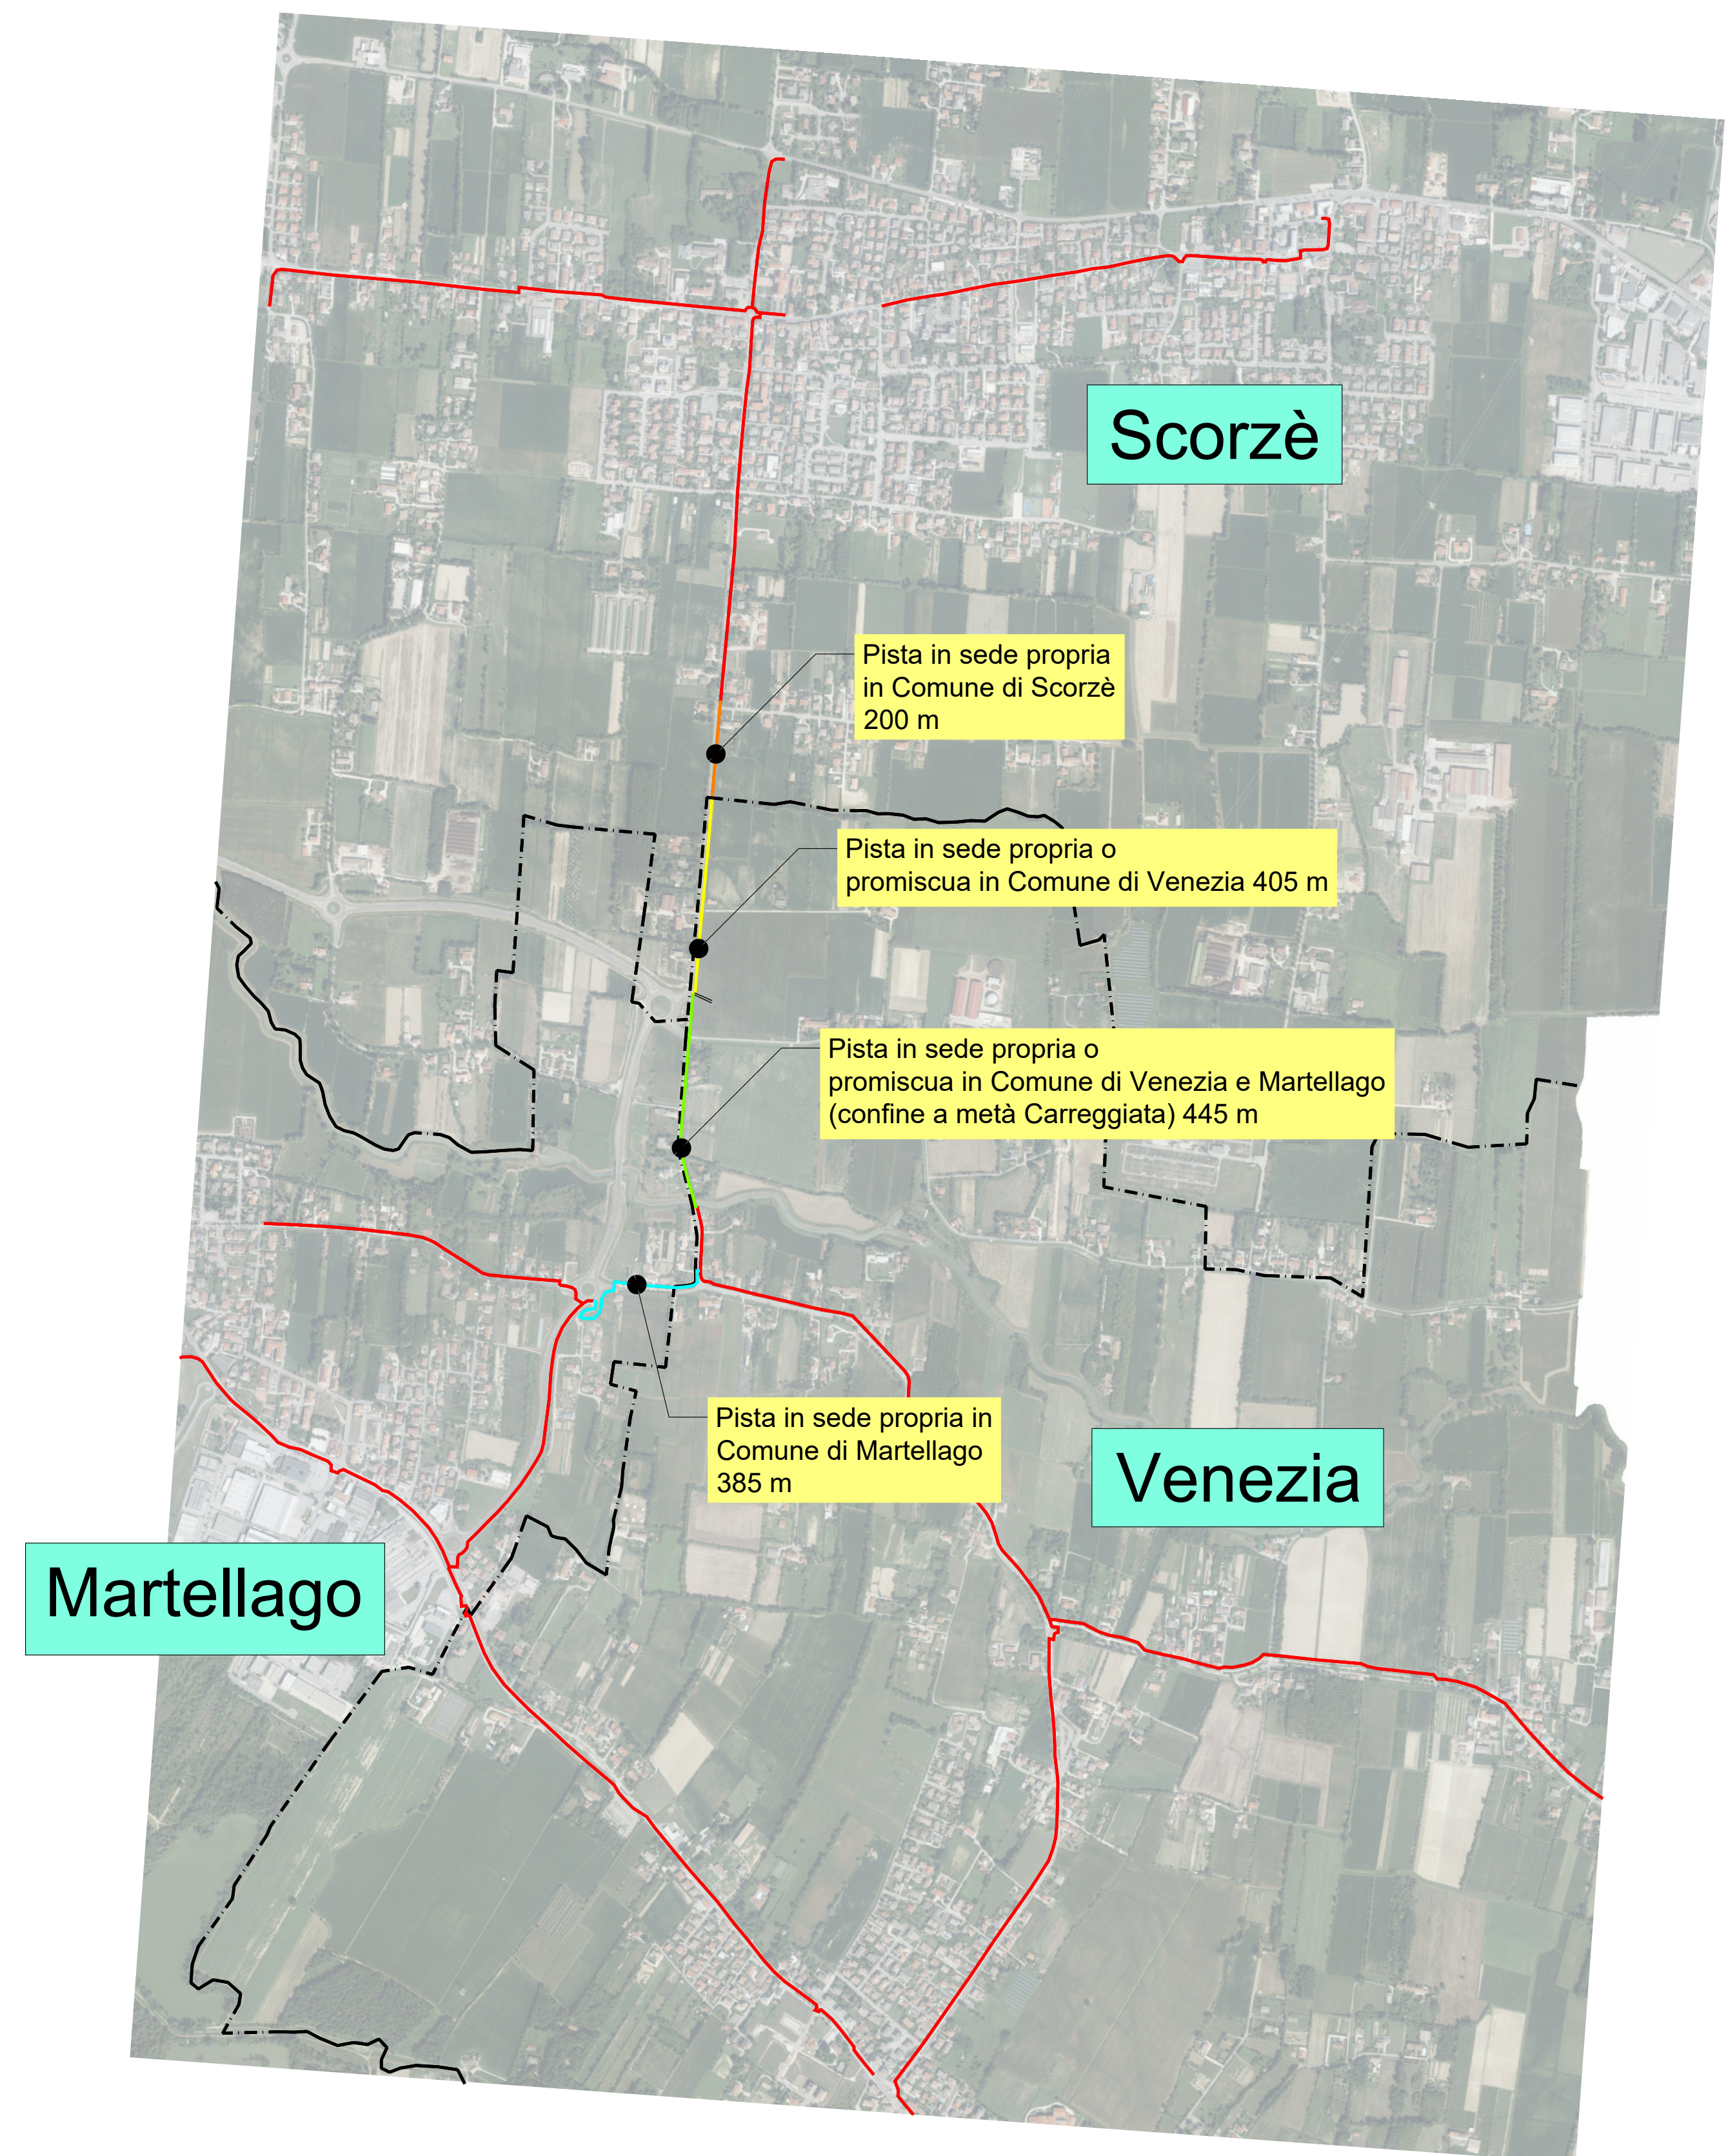

CITTA' METROPOLITANA DI VENEZIA

Area Mobilità
Servizio Trasporti Eccezionali, Ponti e Piste Ciclabili

Ca' Corner, San Marco 2662 - 30134 Venezia (VE)
Via Fonti Marghera, 191 - 30173 Mestre (VE)


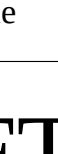




PROGETTO DI FATTIBILITA' TECNICO ECONOMICA

Realizzazione della pista ciclopedonale lungo via Ponte Nuovo in località Peseggia tra l'incrocio con
via Tiziano e il fiume Dese nei comuni di Scorzè, Venezia e Martellago

IL RESPONSABILE UNICO DEL PROGETTO Arch. Alberta Parolin SUPPORTO AL RUP Arch. Francesca Finco Geom. Bruno Ruffini	Via Ponte Nuovo, Via Morosini Scorzè, Venezia, Martellago												
PROGETTAZIONE PNC - ASSOCIATI ARCHITETTI E INGEGNERI ing. Marco Cagnin Via Francesco Testi, 8 - 30039 Portogruaro (Treviso) Tel. 0421/410001 e-mail: marc@pncassociati.it pnc.associati@pncassociati.it	planimetria di inquadramento generale												
<table border="1" style="width: 100%; border-collapse: collapse;"> <thead> <tr> <th style="width: 10%;">REV.</th> <th style="width: 70%;">DESCRIZIONE</th> <th style="width: 20%;">DATA</th> </tr> </thead> <tbody> <tr> <td>01.1.0</td> <td>Emissione</td> <td>21/03/2025</td> </tr> <tr> <td>01.1.1</td> <td>Modificata testata come richiesto dall'amministrazione</td> <td>03/04/2025</td> </tr> <tr> <td> </td> <td> </td> <td> </td> </tr> </tbody> </table>	REV.	DESCRIZIONE	DATA	01.1.0	Emissione	21/03/2025	01.1.1	Modificata testata come richiesto dall'amministrazione	03/04/2025				PFTE 01.1 Scala: varie
REV.	DESCRIZIONE	DATA											
01.1.0	Emissione	21/03/2025											
01.1.1	Modificata testata come richiesto dall'amministrazione	03/04/2025											

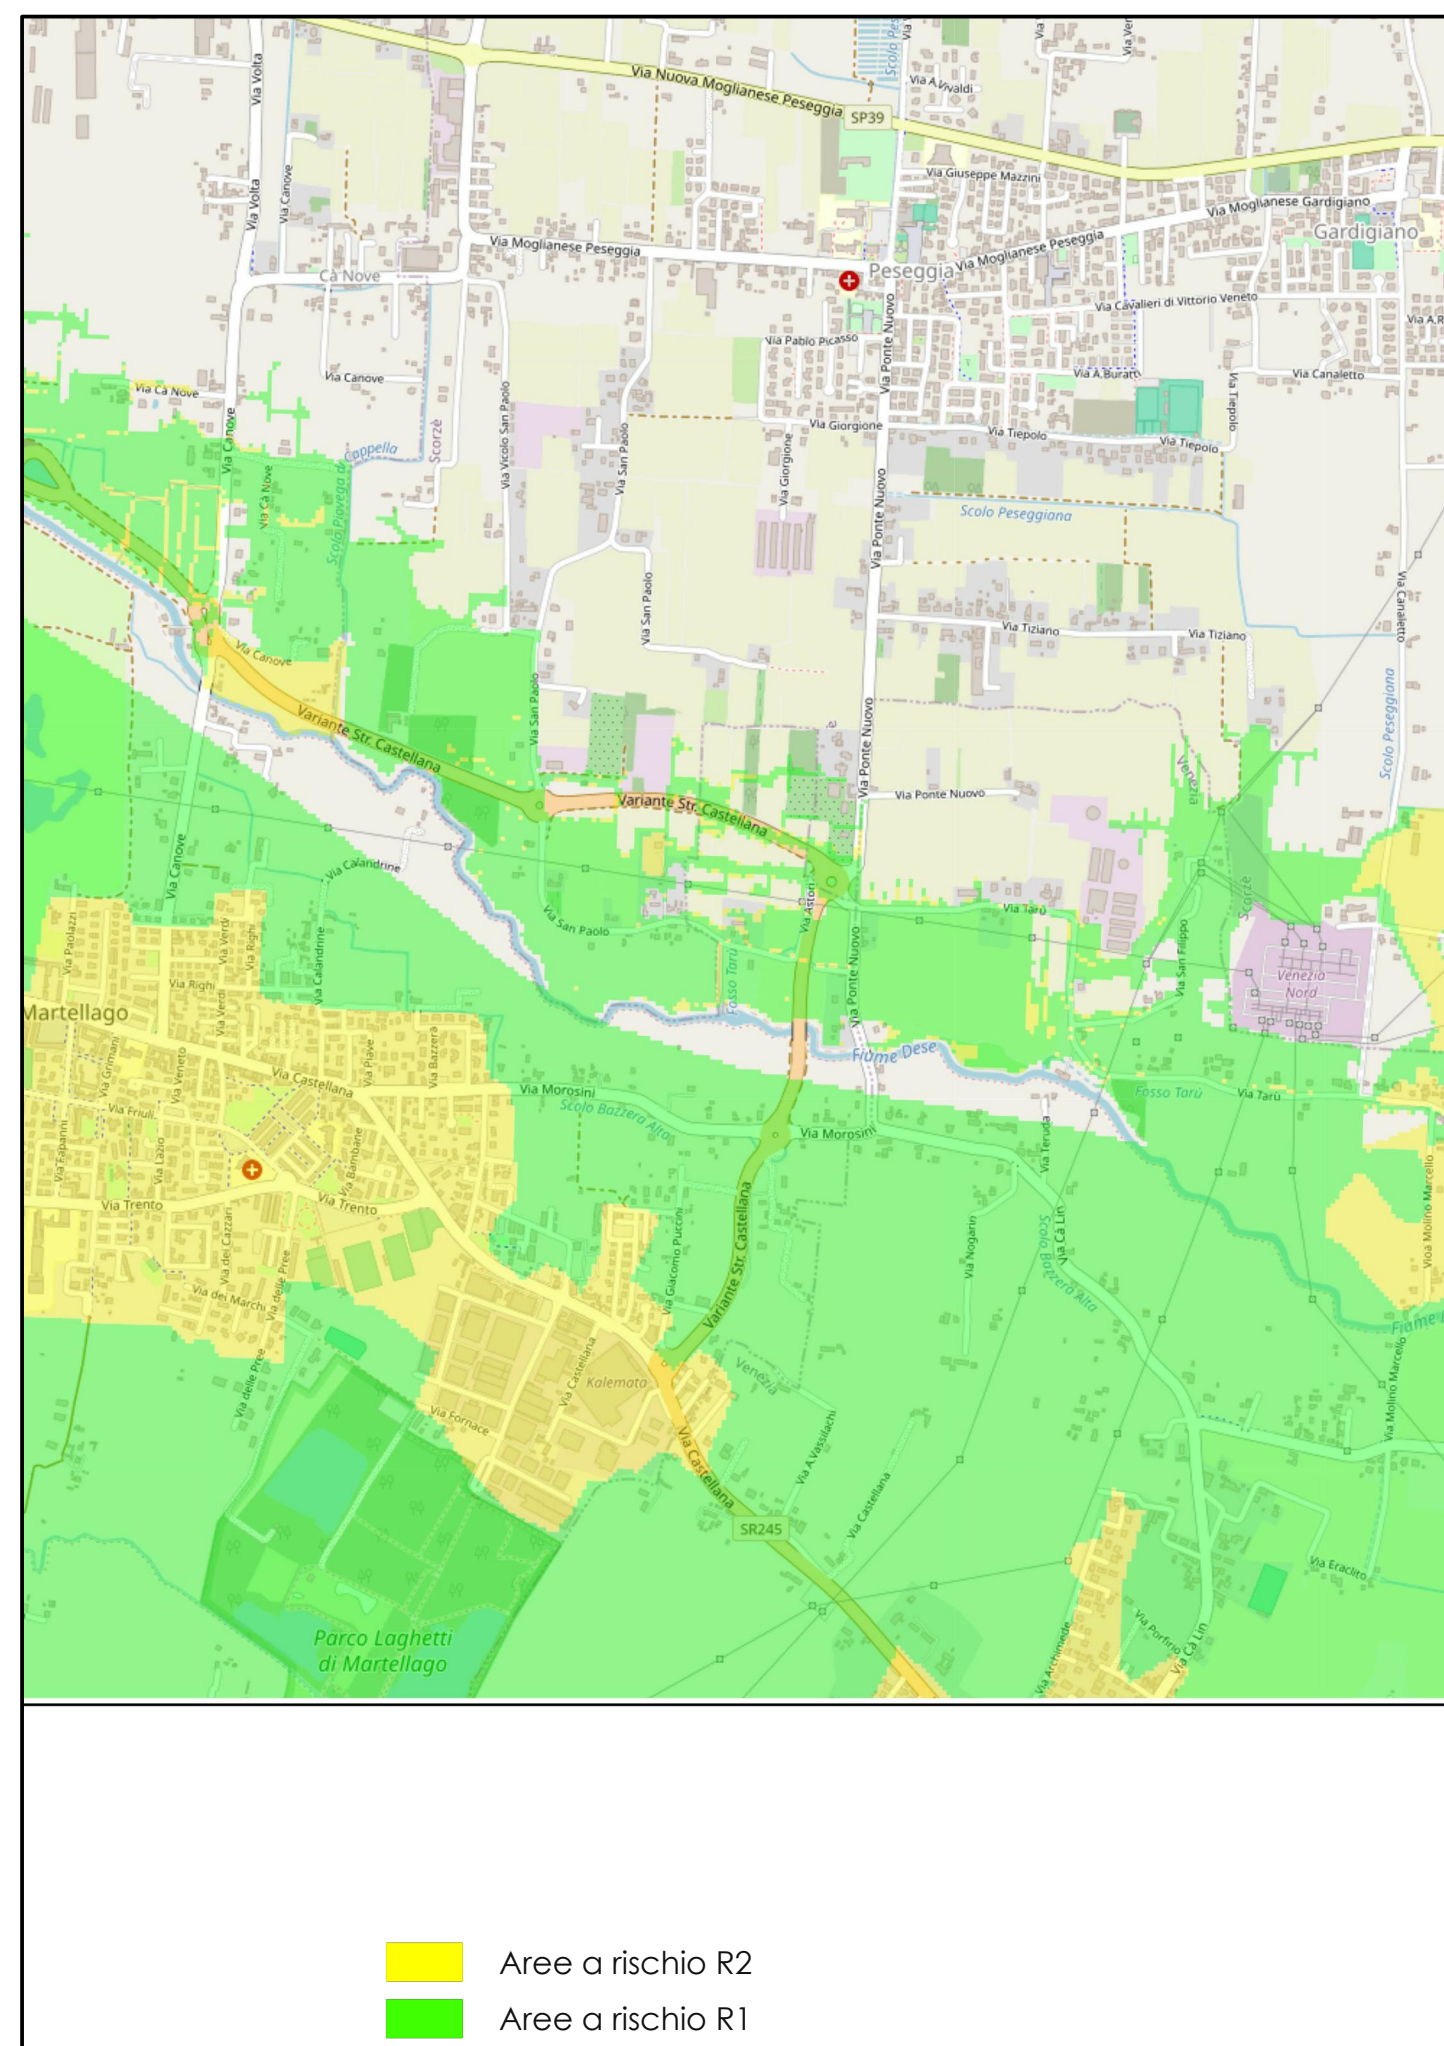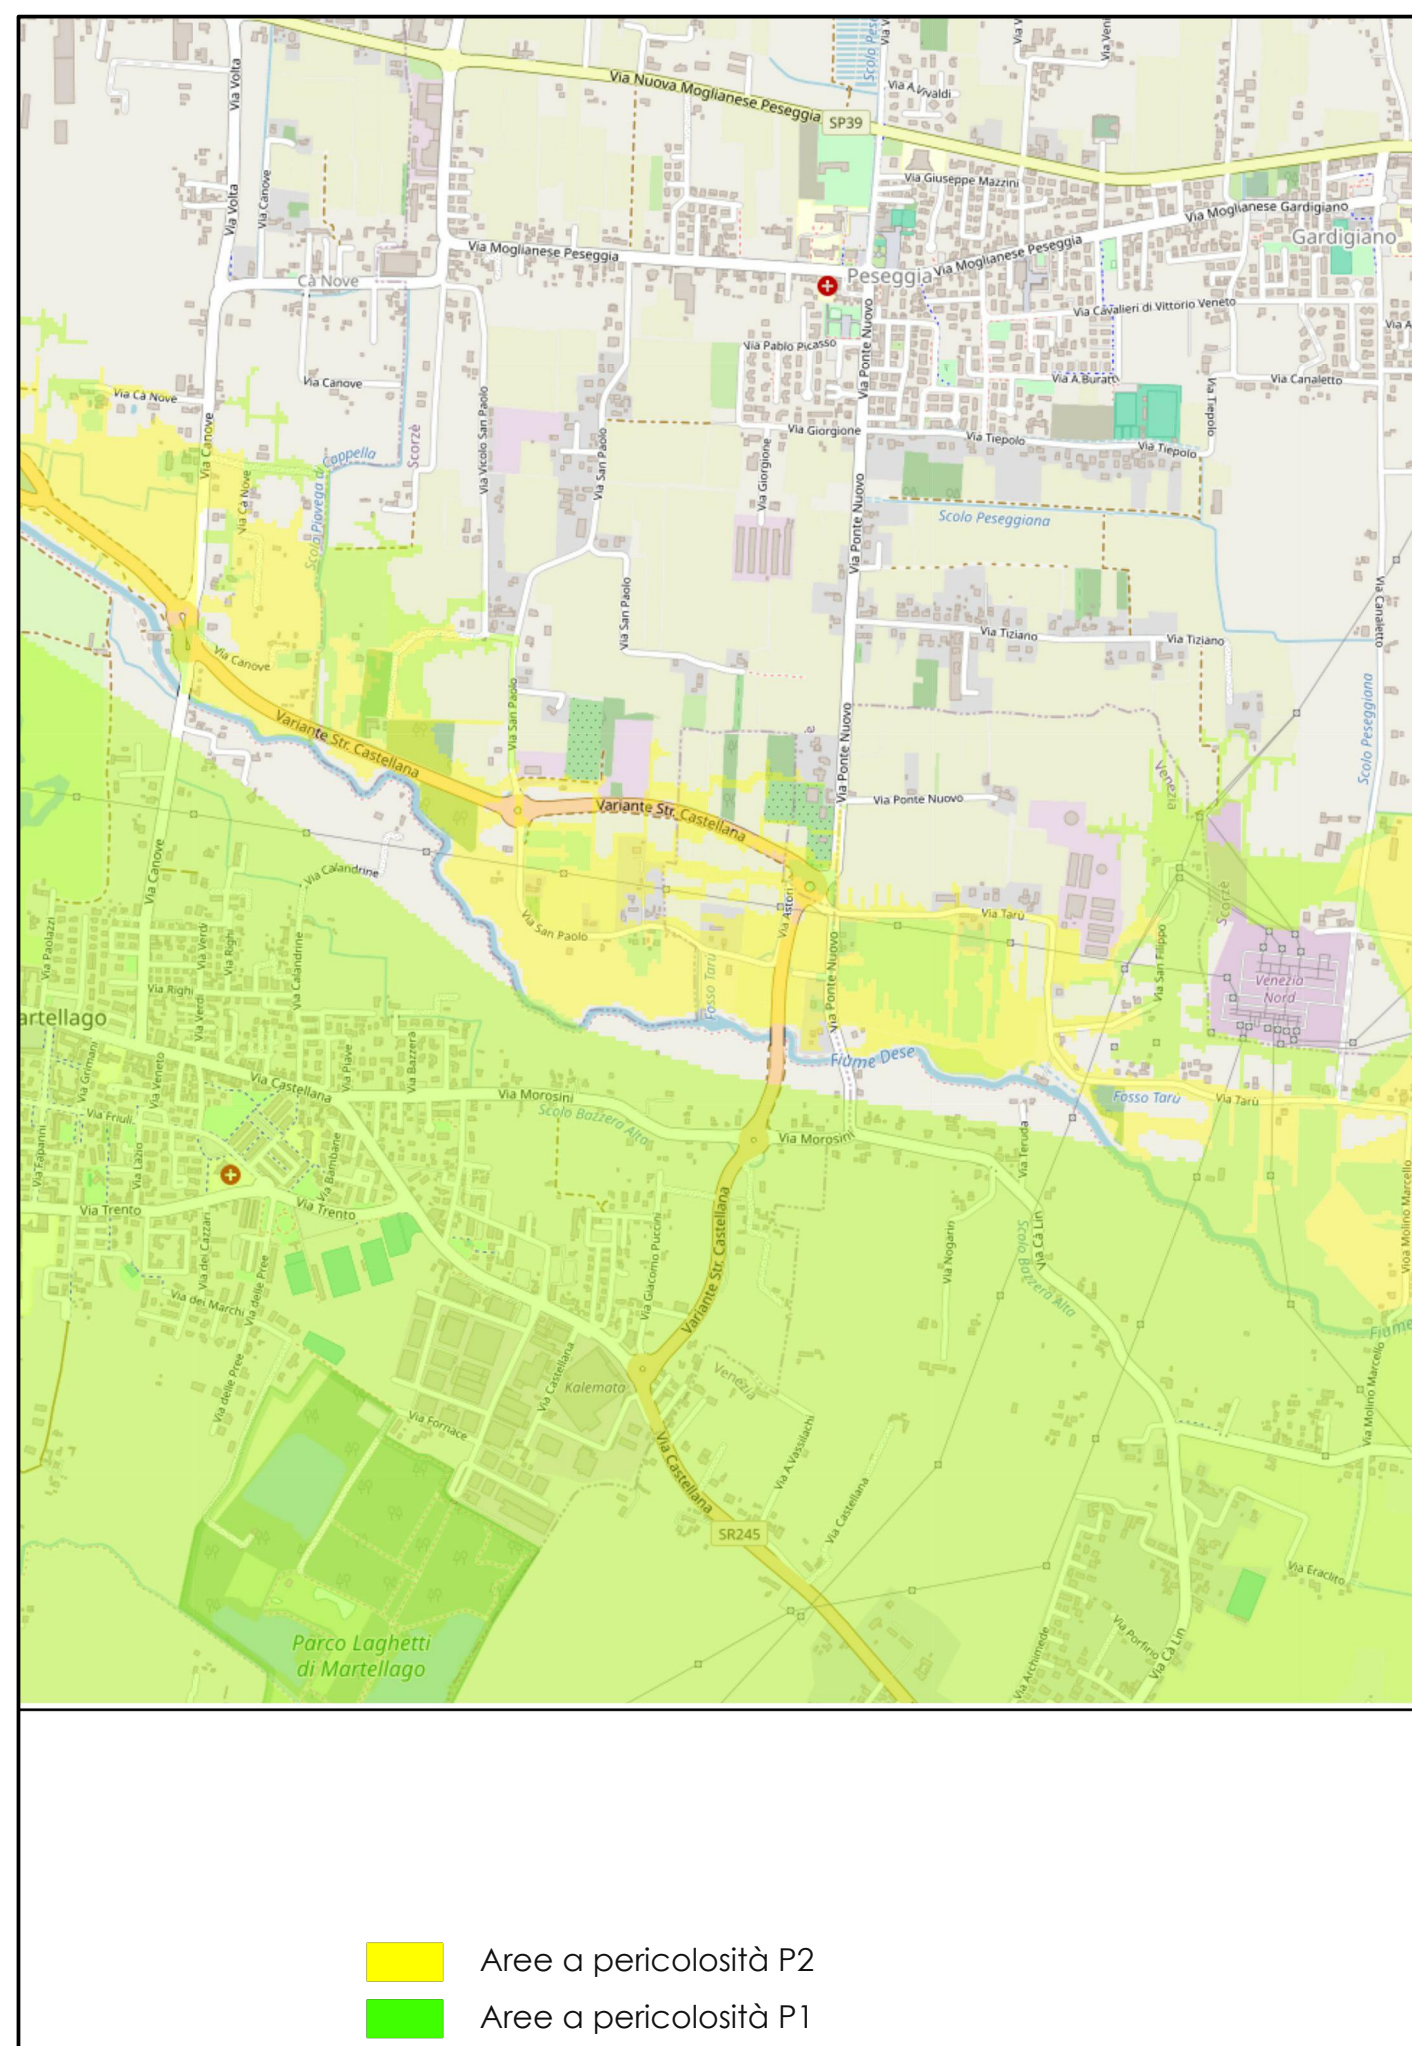

inserimento nella rete ciclabile - scala 1:10000