



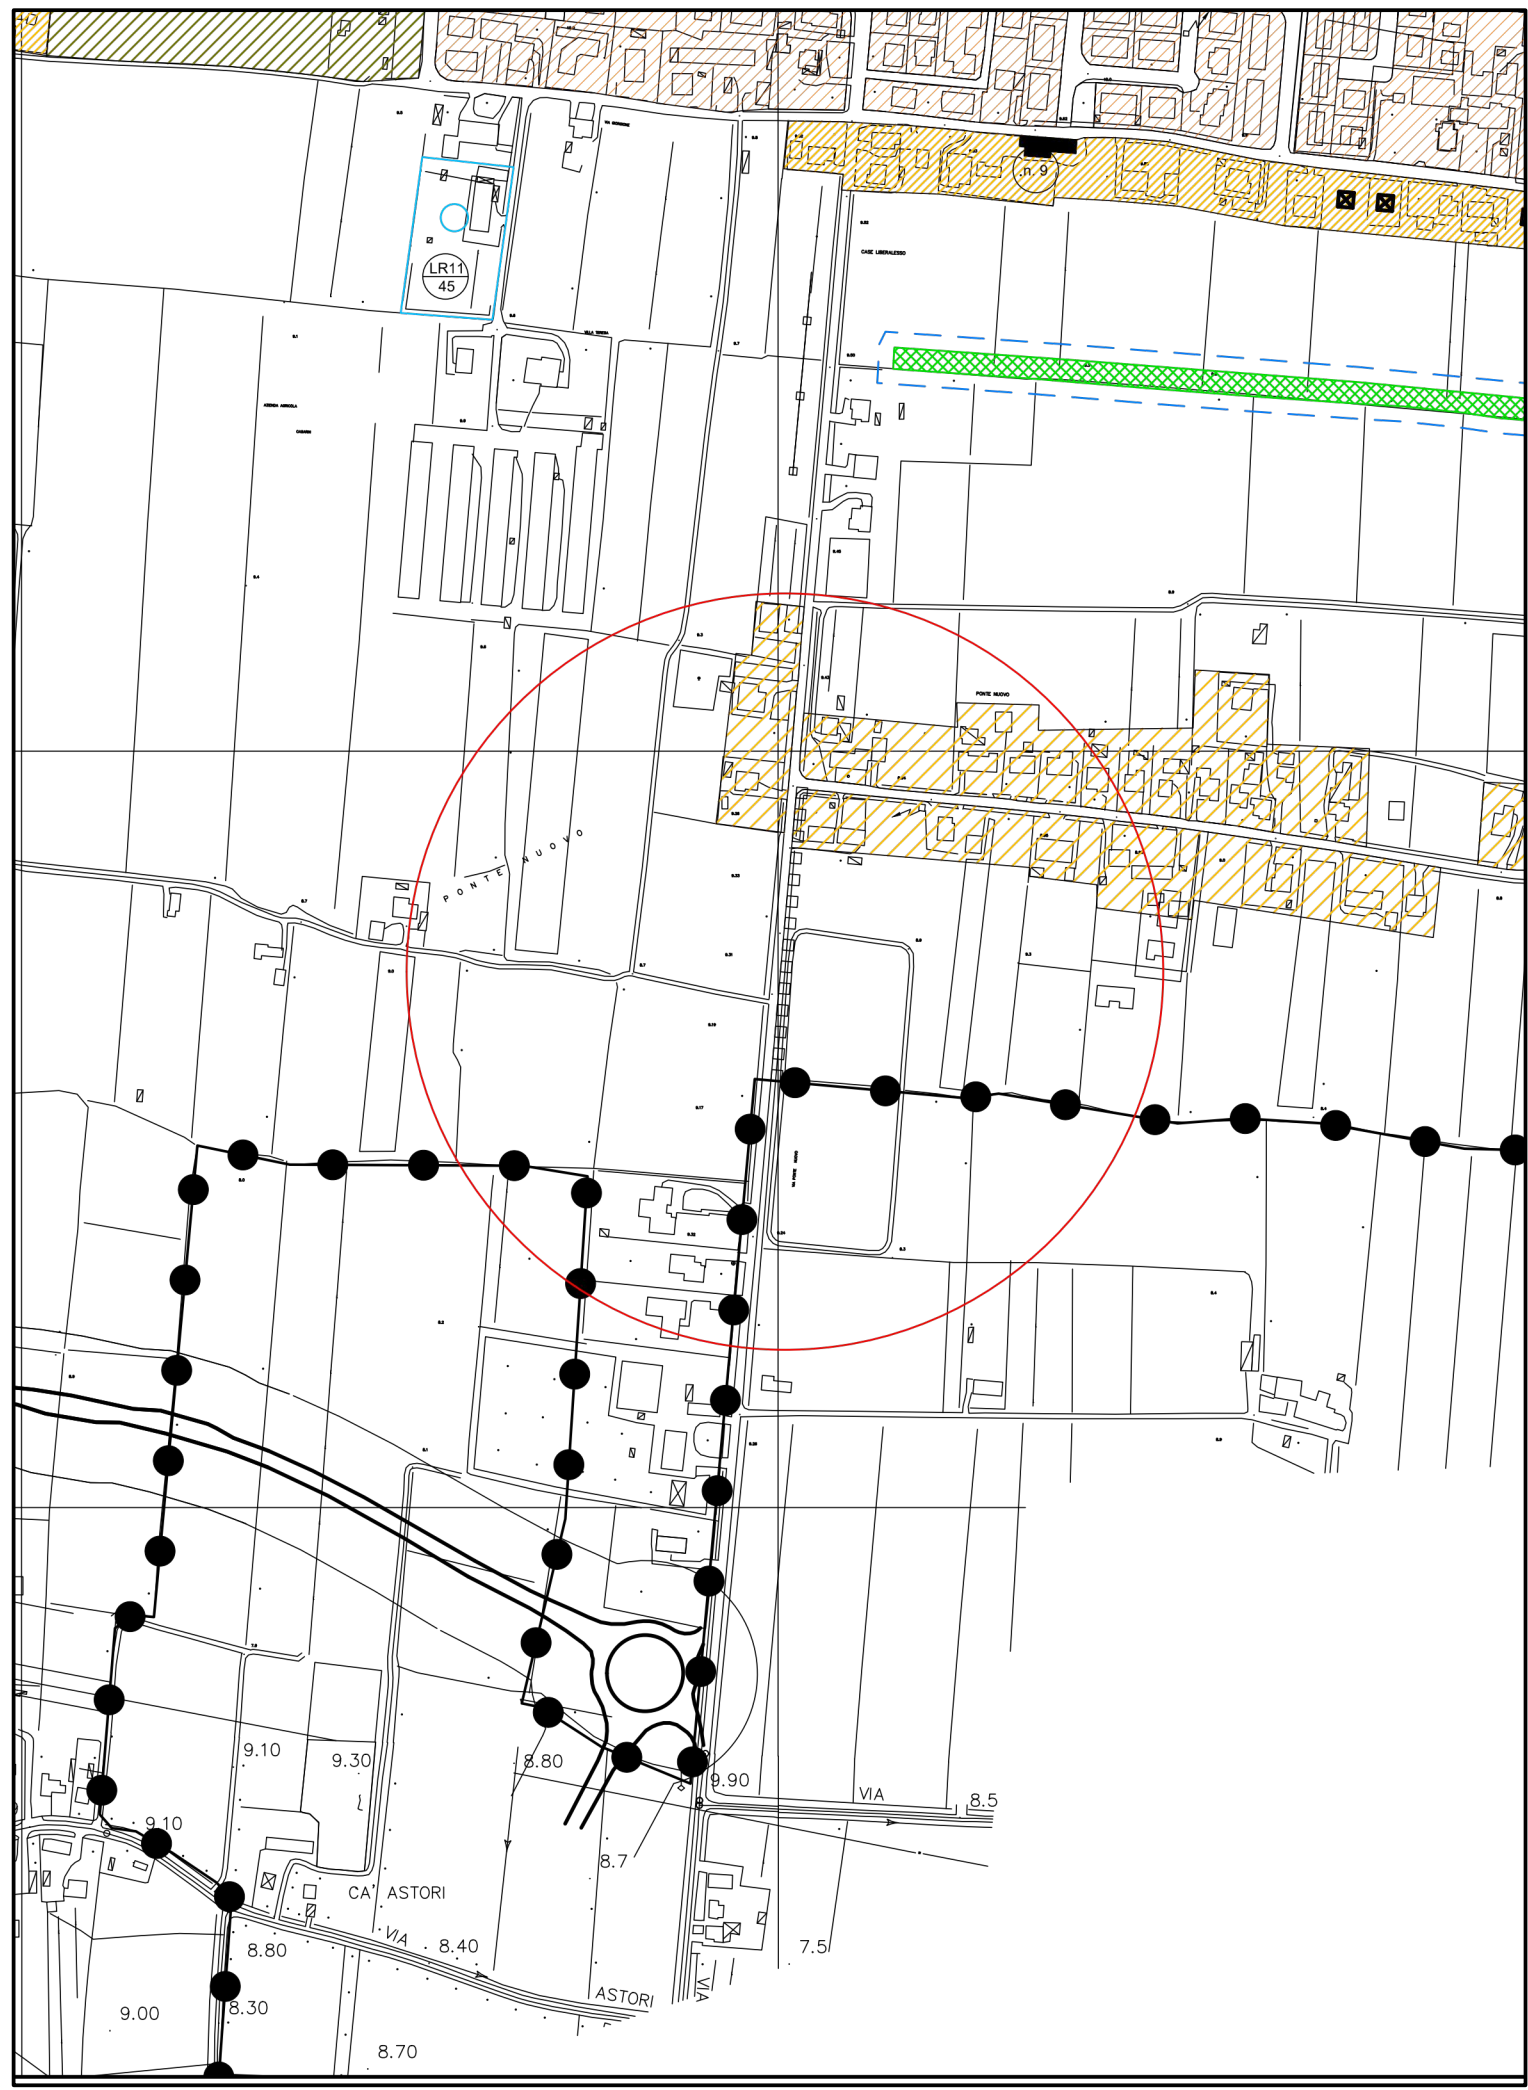

ESTRATTO PRG Scorzè tav. 13.1.4 Variante - scala 1:5000

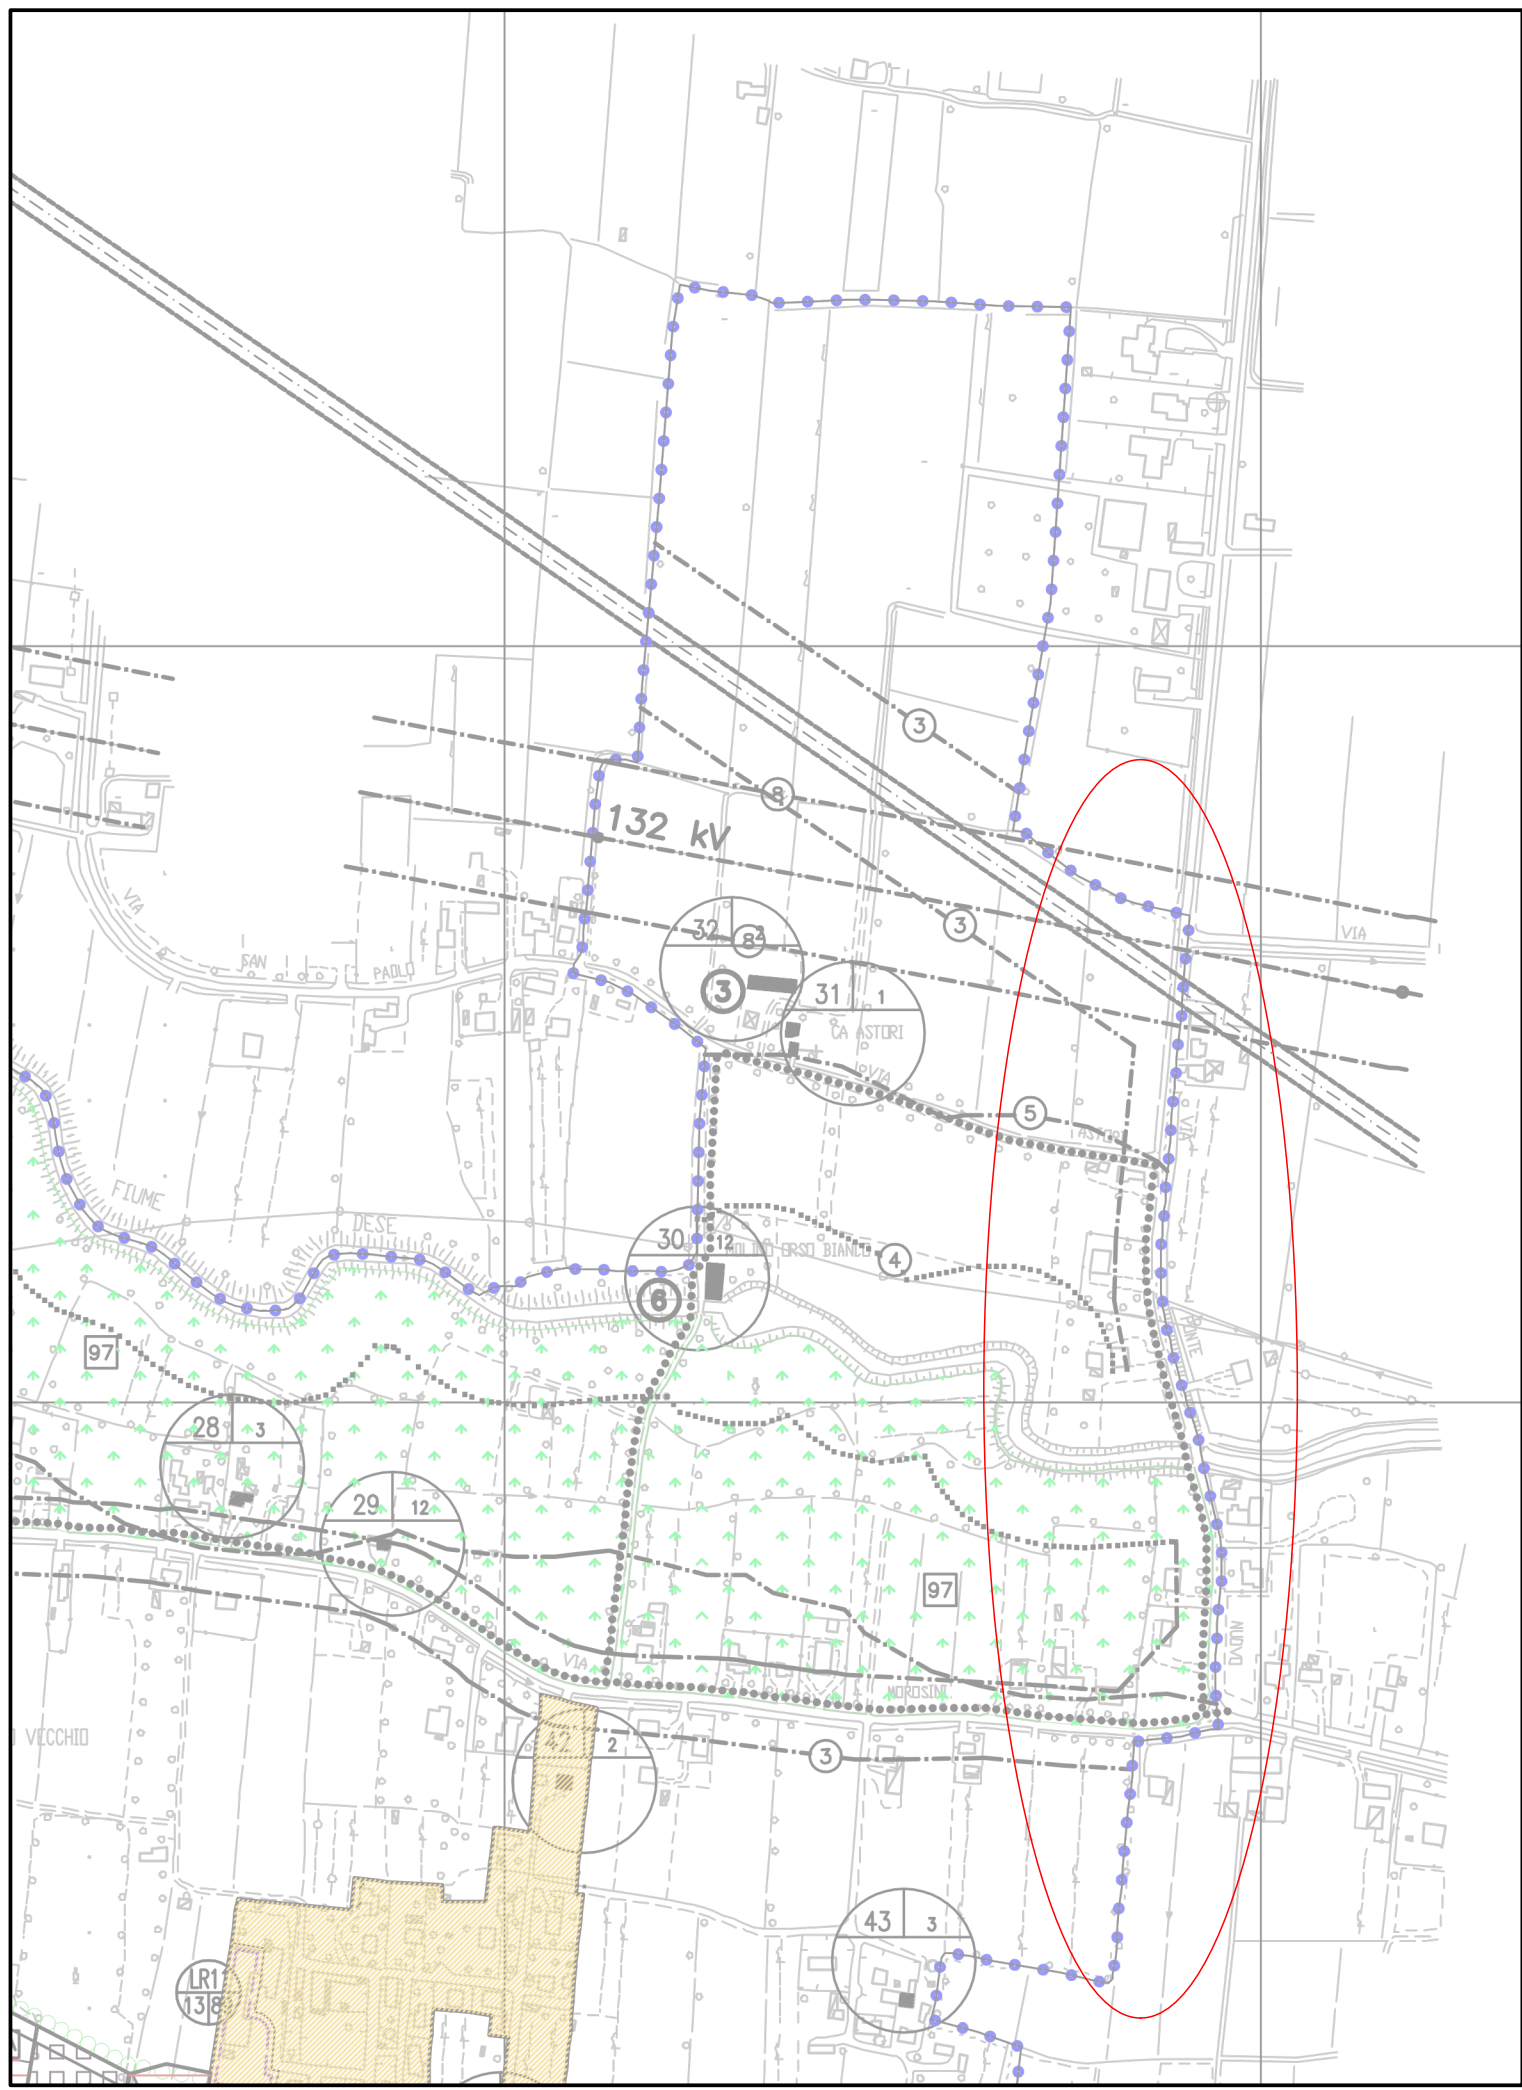

Estratto PRG Martellago tav. 13.1.1 var. 42 - scala 1:5000




Estratto PRG Venezia - Variante per la Terraferma tav. 13.1.a.1 - scala 1:2000



CITTA' METROPOLITANA DI VENEZIA

Area Mobilità
Servizio Trasporti Eccezionali, Ponti e Piste Ciclabili

Cd' Corner, San Marco 2662 - 30124 Venezia (VE)
Via Forte Marghera, 191 - 30173 Mestre (VE)

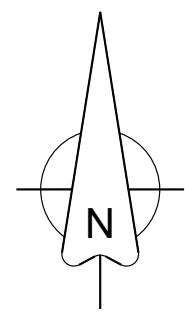

PROGETTO DI FATTIBILITA' TECNICO ECONOMICA

Realizzazione della pista ciclopedonale lungo via Ponte Nuovo in località Peseggia tra l'incrocio con
via Tiziano e il fiume Dese nei comuni di Scorzè, Venezia e Martellago

IL RESPONSABILE UNICO DEL PROGETTO

Arch. Alberta Parolin

SUPPORTO AL RUP

Arch. Francesca Finco
Geom. Bruno Ruffini

Via Ponte Nuovo, Via Morosini
Scorzè, Venezia, Martellago

PROGETTAZIONE

PNC - ASSOCIATI
architettura & ingegneria

ing. Marco Cagnin

Tavole dei Vincoli

REV.	DESCRIZIONE	DATA
01.2 r0	Emissione	21/03/2025
01.2 r1	Modificata testata come richiesto dall'amministrazione	03/04/2025

PFTE 01.2

Scala: varie



ESTRATTO PAT Venezia Carta dei vincoli per la pianificazione territoriale tav. 1.1 scala 1:10000