


Planimetria dedime in disuso per nuova rotonda




Planimetria via Morosini - attraversamento sul Bazzera proposta

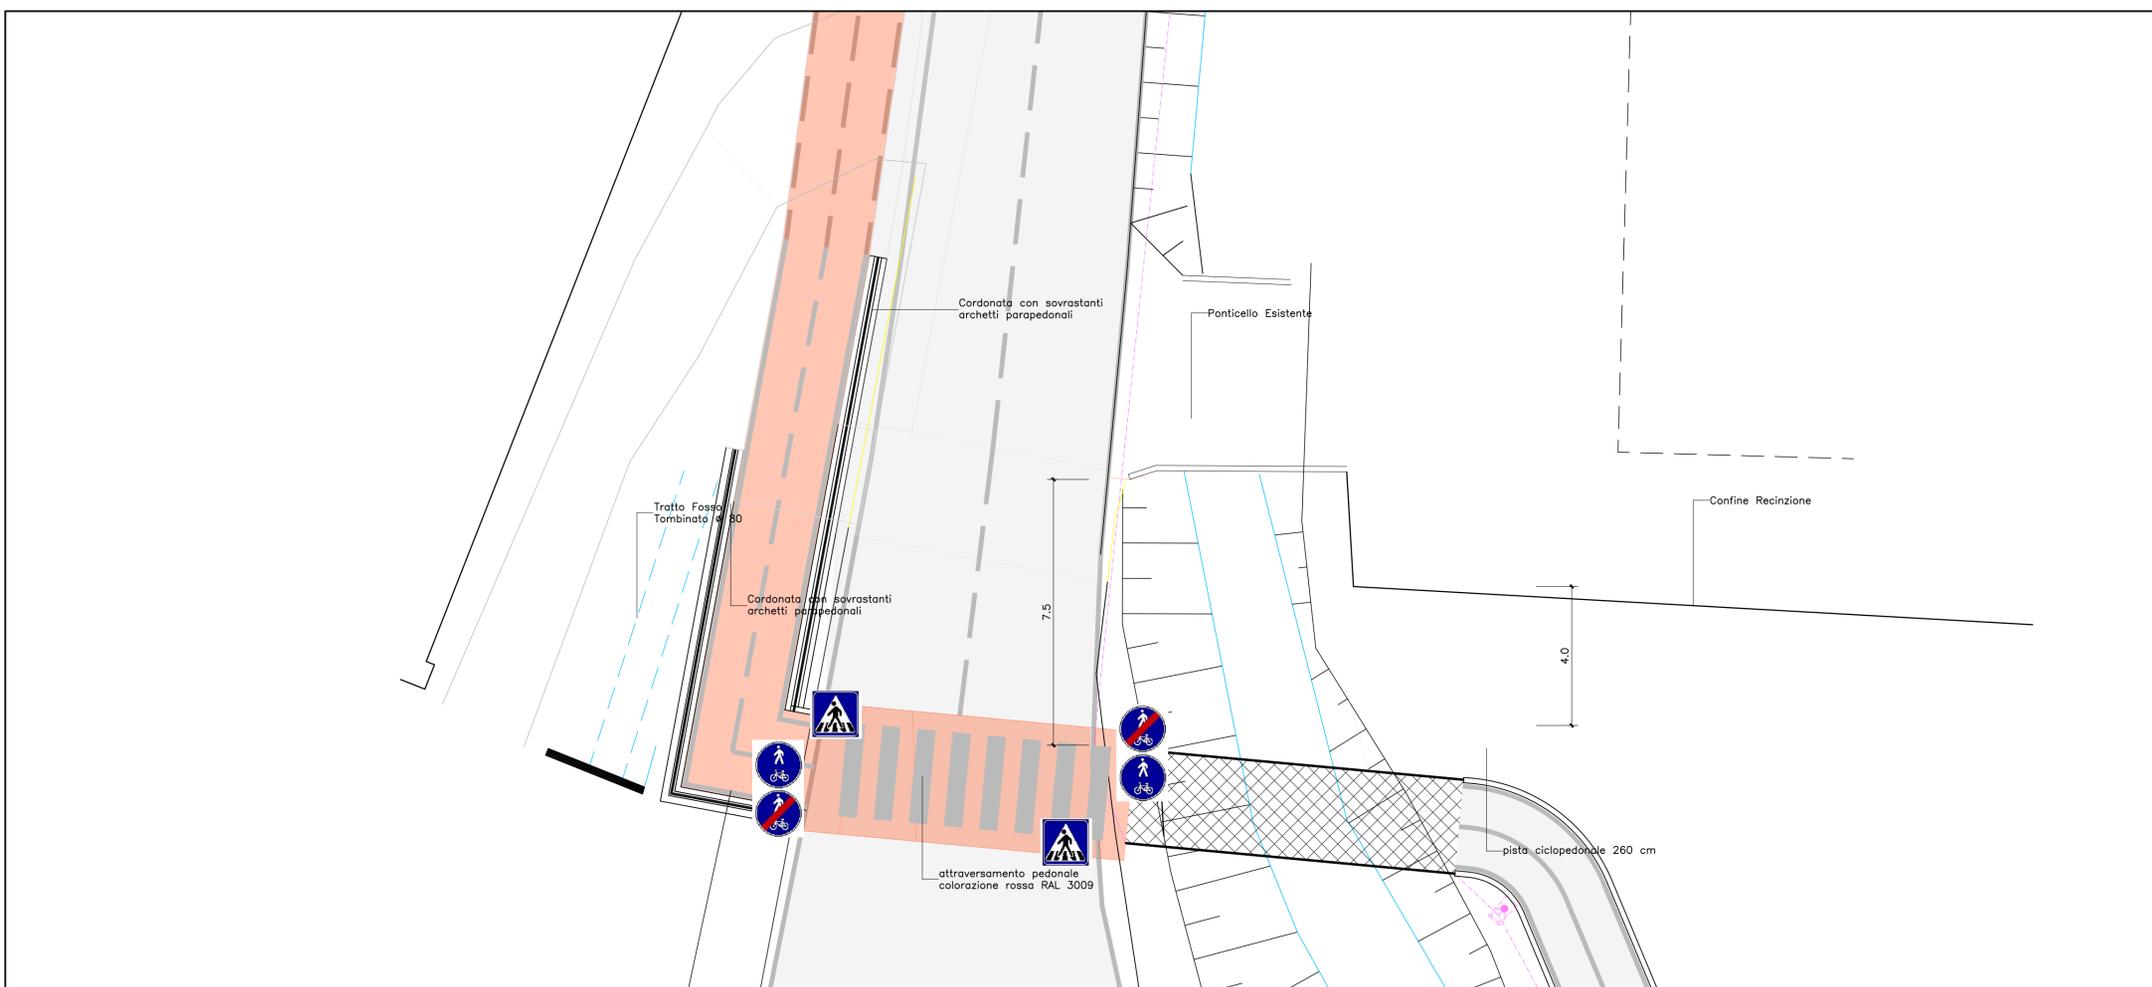

**CITTA' METROPOLITANA DI VENEZIA**  
Area Mobilità  
Servizio Trasporti Eccezionali, Ponti e Piste Ciclabili

Cà Corner, San Marco 2662 - 30124 Venezia (VE)  
Via Forte Marghera, 191 - 30173 Mestre (VE)

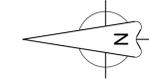**PROGETTO DI FATTIBILITA' TECNICO ECONOMICA**

**Realizzazione della pista ciclopedonale lungo via Ponte Nuovo in località Peseggia tra l'incrocio con via Tiziano e il fiume Dese nei comuni di Scorzè, Venezia e Martellago**

<b>IL RESPONSABILE UNICO DEL PROGETTO</b> Arch. Alberta Parolia	Via Ponte Nuovo, Via Morosini Scorzè, Venezia, Martellago
<b>SUPPORTO AL RUP</b> Arch. Franca Finco Geom. Bruno Ruffini	
<b>PROGETTAZIONE</b> <b>PNC - ASSOCIATI</b> architettura & ingegneria <small>Via Francesco Testi 8 - 30020 Povegliano (PD) - Tel. 0429-810001 www.pnc-associati.com</small>	Particolari vecchio sedime presso via Tarù e attraversamento sul Bazzera e disposizione segnaletica verticale
<b>ing. Marco Cagnin</b>	

REV.	DESCRIZIONE	DATA
03.5 r0	Emissione	21/03/2025
03.5 r1	Modificata testata come richiesto dall'amministrazione	03/04/2025

PFTE 03.5

Scala: 1/100