




sezione A-A

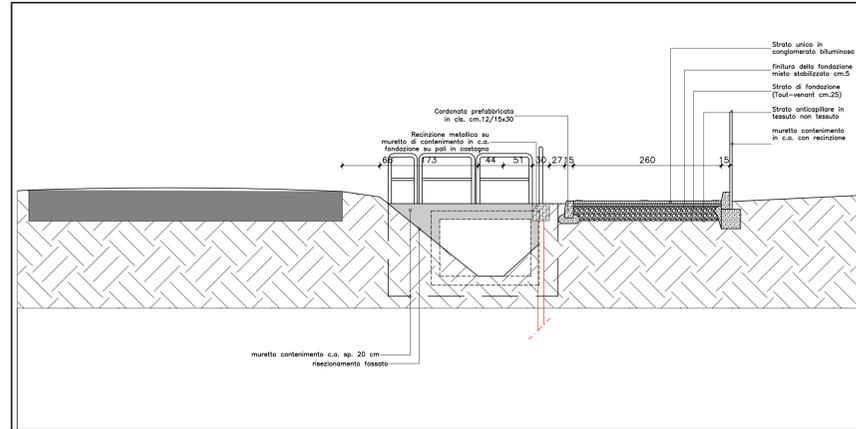


sezione B-B

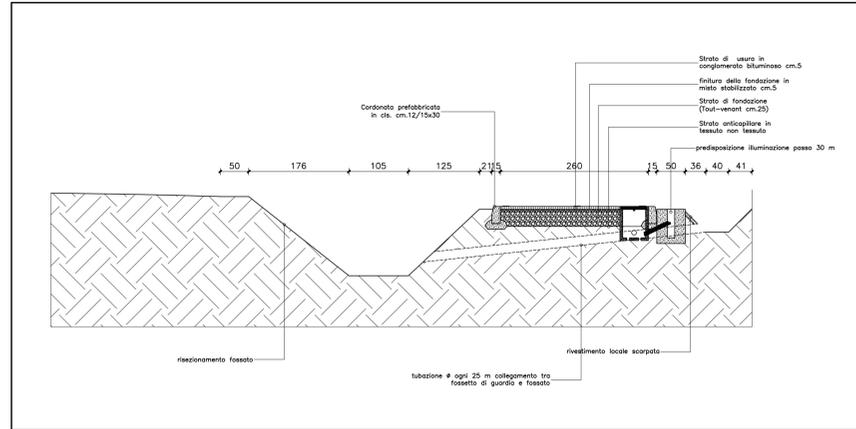


sezione C-C

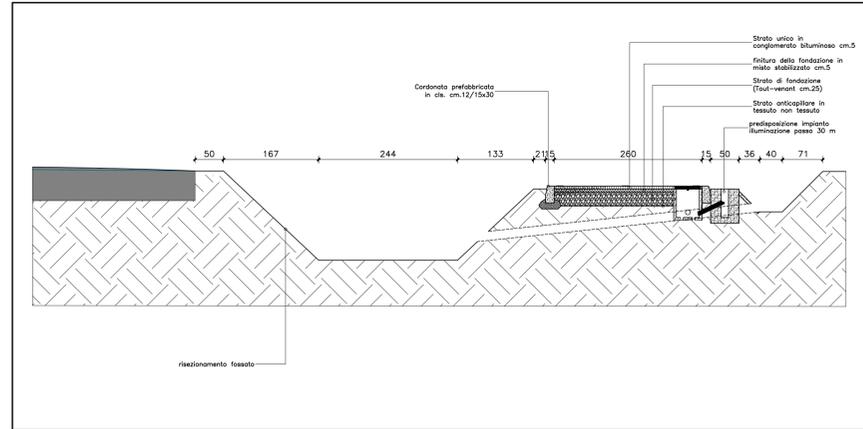


sezione D-D

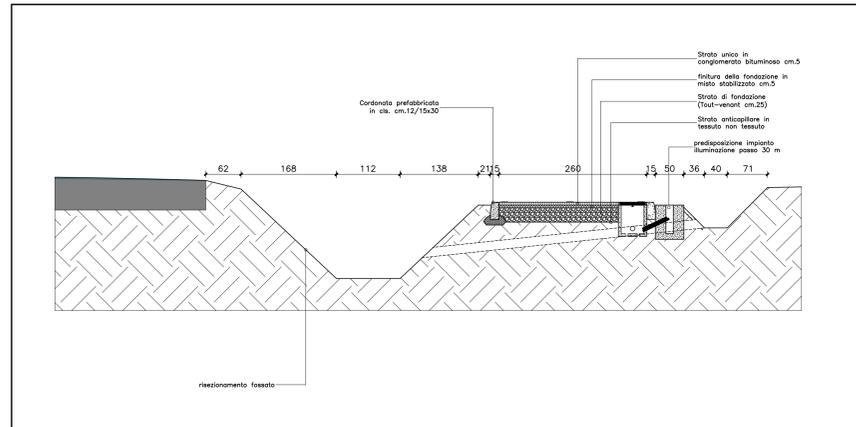


sezione E-E

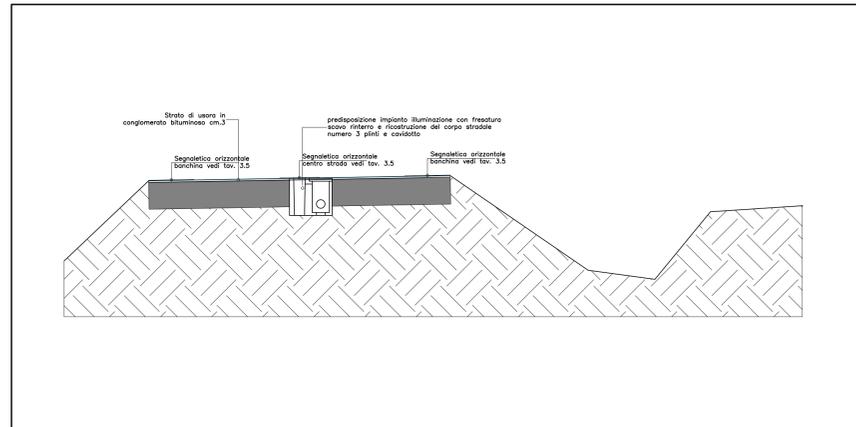


sezione F-F

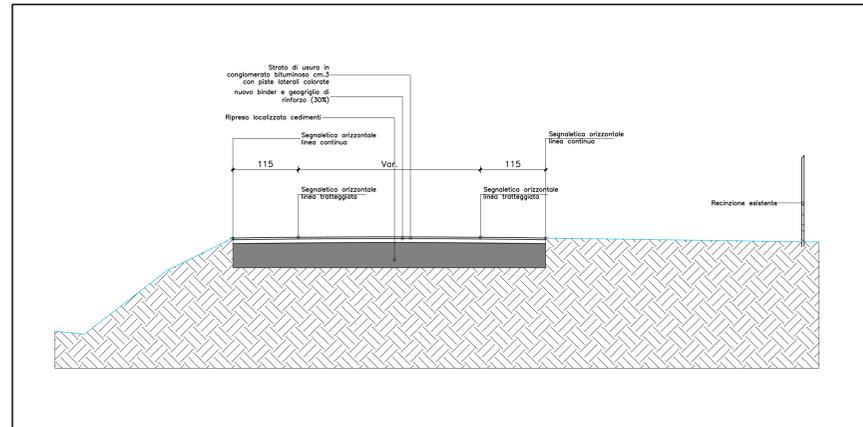

sezione G-G

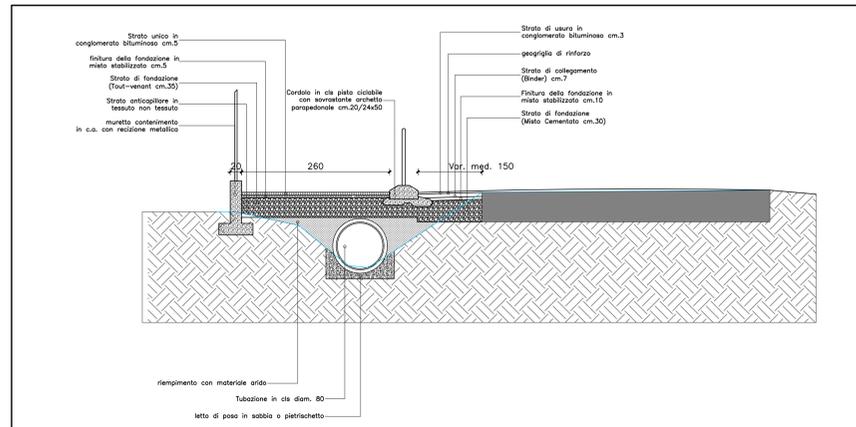

sezione H-H

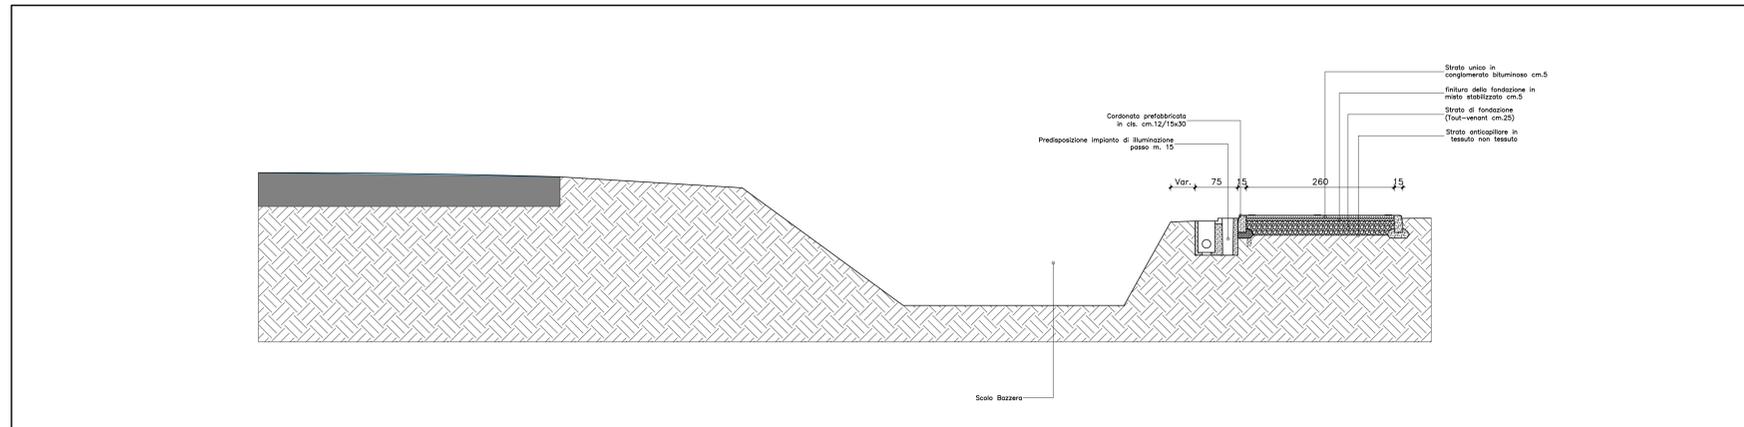

sezione L-L



CITTA' METROPOLITANA DI VENEZIA
Area Mobilità
Servizio Trasporti Eccezionali, Ponti e Piste Ciclabili

Cd'Comar, San Marco 2662 - 30124 Venezia (VE)
Via Forte Marghera, 191 - 30173 Mestre (VE)



PROGETTO DI FATTIBILITA' TECNICO ECONOMICA

Realizzazione della pista ciclopedonale lungo via Ponte Nuovo in località Peseggia tra l'incrocio con via Tiziano e il fiume Dese nei comuni di Scorzè, Venezia e Martellago

<p>IL RESPONSABILE UNICO DEL PROGETTO Arch. Alberta Parolin</p> <p>SUPPORTO AL RUP Arch. Francesca Finco Geom. Bruno Ruffini</p> <p>PROGETTAZIONE PNC - ASSOCIATI Via Ponte Nuovo, 1 - 30173 Martellago (VE) ing. Marco Cagalin</p>	<p>Via Ponte Nuovo, Via Morosini Scorzè, Venezia, Martellago</p> <p>sezioni tipo</p>
---	--

REV.	DESCRIZIONE	DATA
04.2 r0	Emissione	21/03/2025
04.2 r1	Modificata testata come richiesto dall'amministrazione	03/04/2025

PFTE 04.2

Scala: 1/50