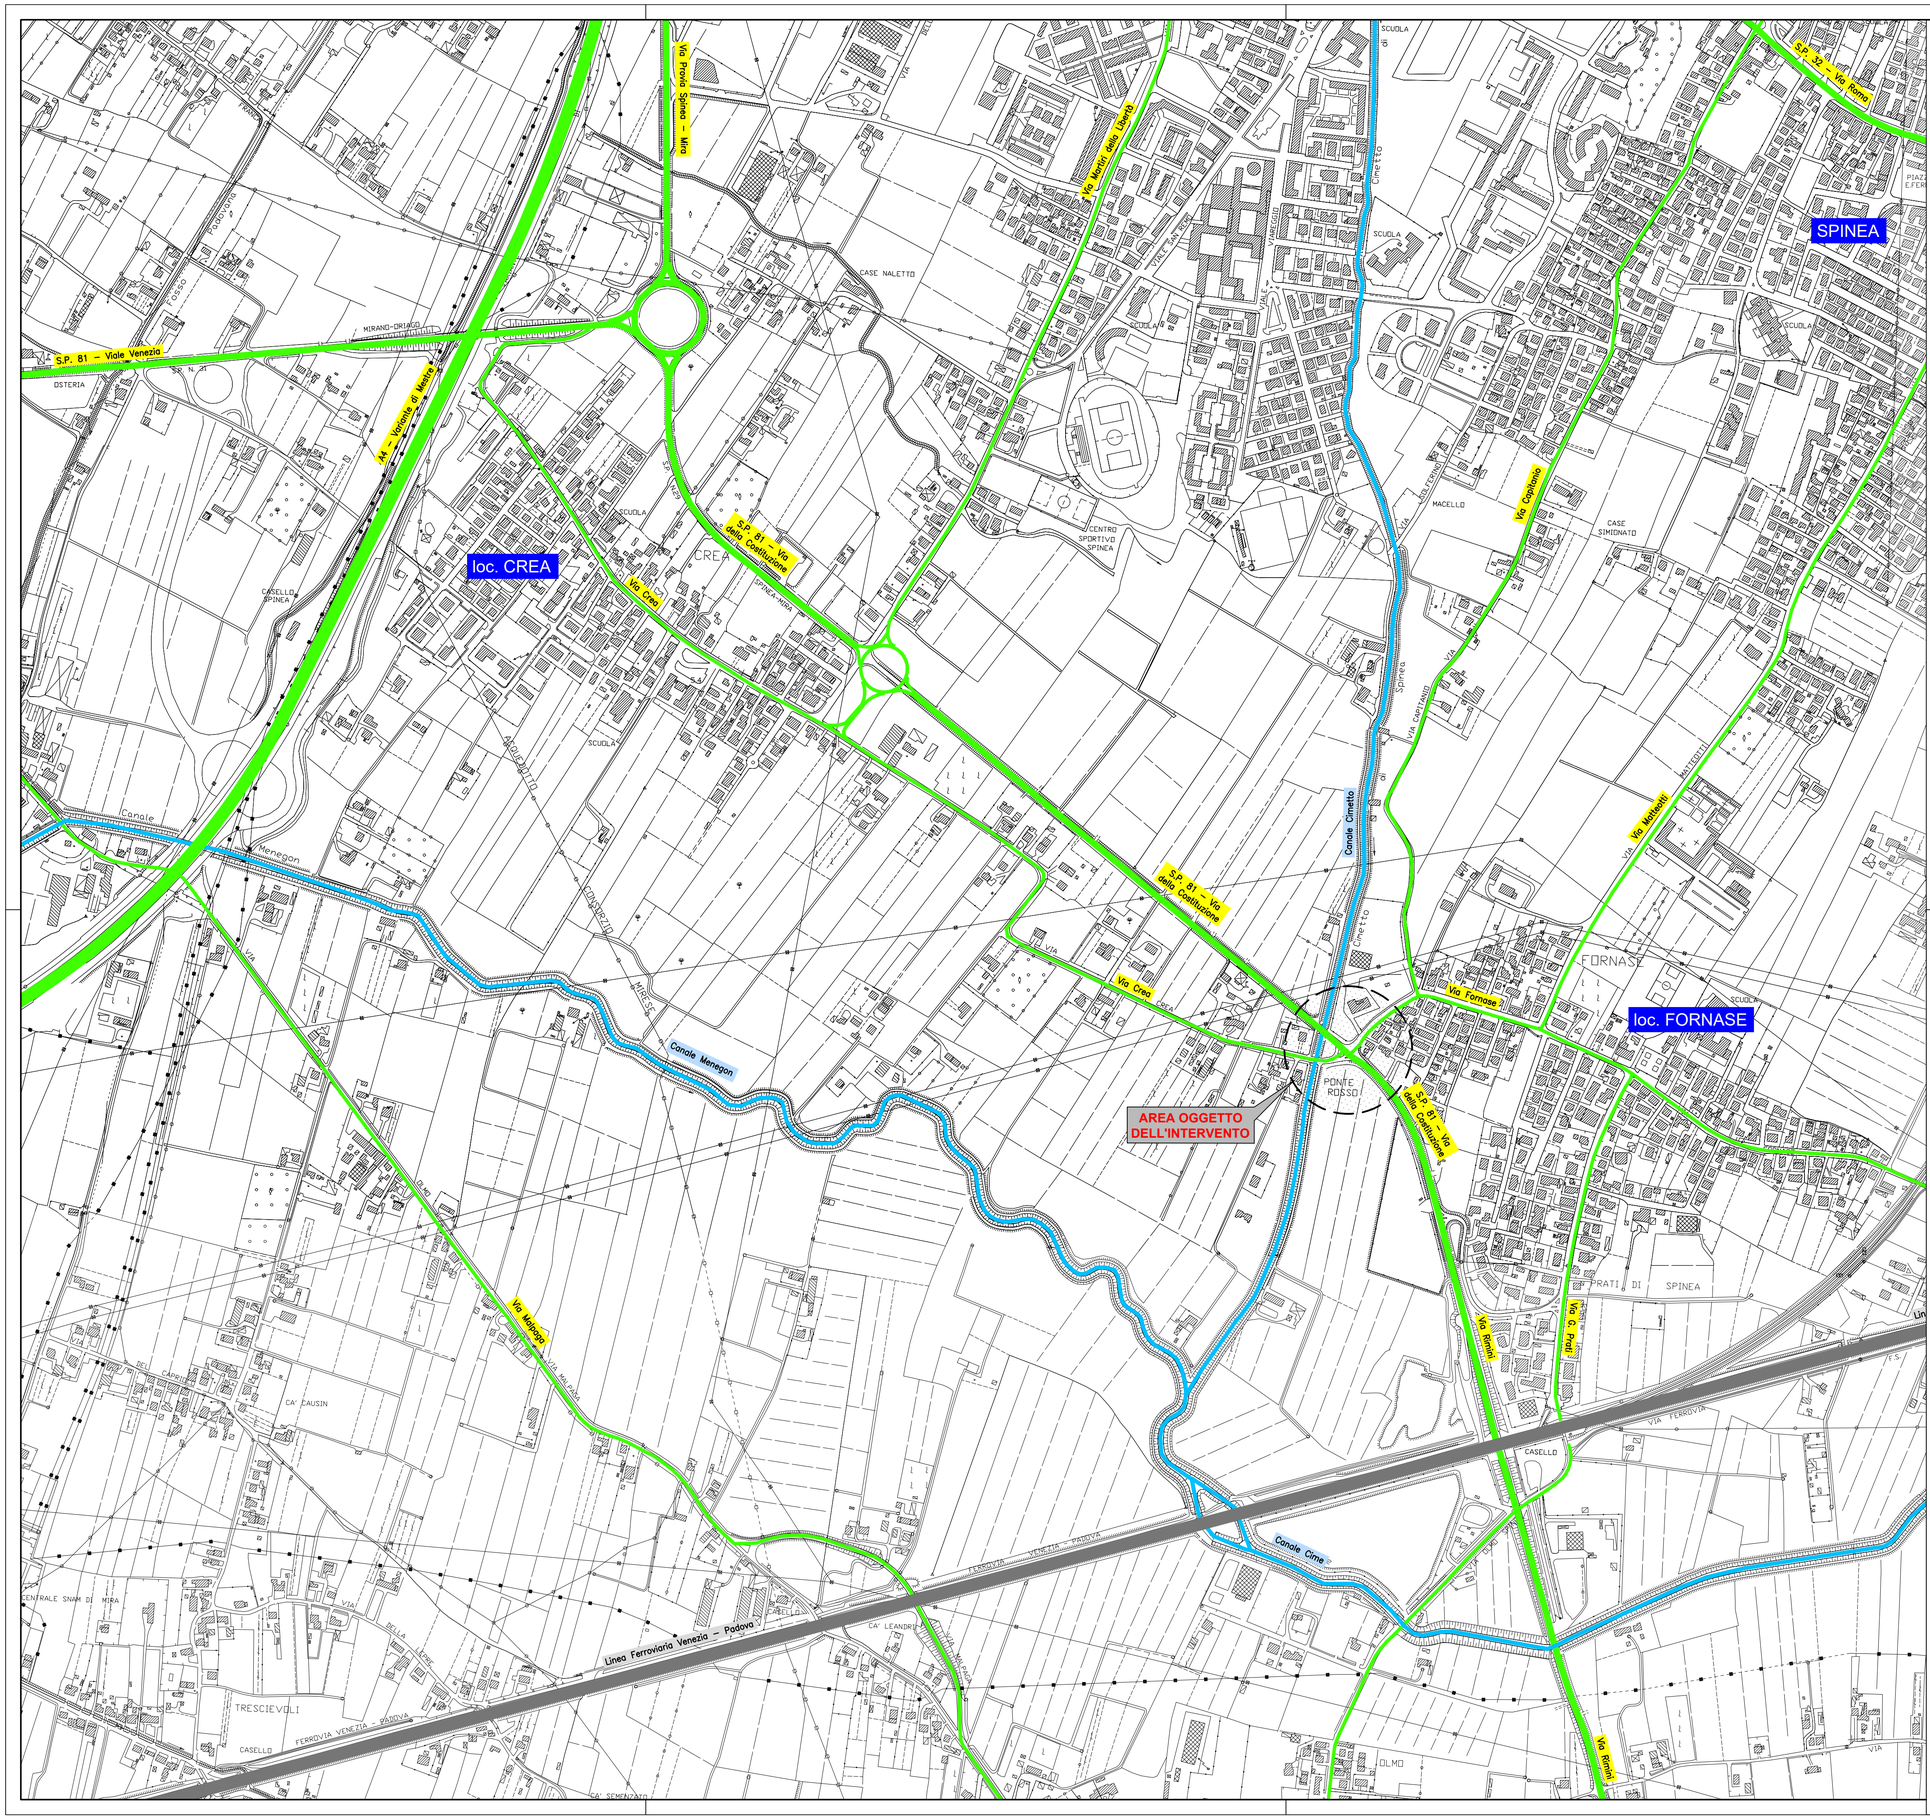

LEGENDA

- VIABILITA' ESISTENTE
- LINEA FERROVIARIA
- CORSO D'ACQUA
- SPINEA — COMUNE/LOCALITA'

N
O E
S

SCALA GRAFICA 1:5000

0m 50 100 150 200 250m

CITTA' METROPOLITANA DI VENEZIA

Area Infrastrutture edilizia e viabilità

Ca' Corner, San Marco 2662 - 30124 Venezia (VE)
Via Forte Marghera, 191 - 30173 Mestre (VE)

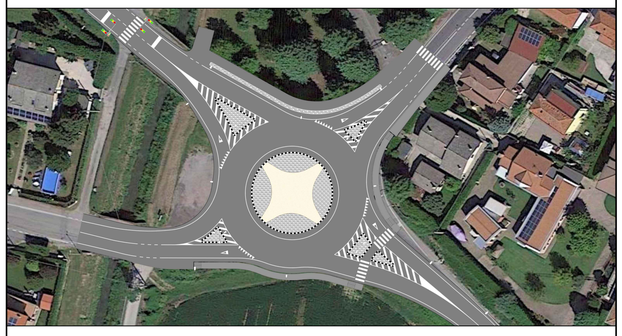

PROGETTO ESECUTIVO

RIORGANIZZAZIONE INTERSEZIONE TRA LA S.P. 81 E LE S.C. VIA FORNASE E VIA CREA IN COMUNE DI SPINEA

IL RESPONSABILE DEL PROCEDIMENTO
Ing. Nicola Torricella

UBICAZIONE DELL' INTERVENTO
Intersezione Via della Costituzione, Via Crea, Via Fornase

STRADA METROPOLITANA
S.P. 81 "Spinea–Marghera"

PROGETTAZIONE
Ing. Alberto Davanzo

TITOLO ELABORATO
COROGRAFIA

REV.	DESCRIZIONE	DATA
1	EMISSIONE PROGETTO ESECUTIVO	Novembre 2024

N° ELABORATO
2

SCALA 1:5000