


SCALA GRAFICA 1:200
0m 2 5 10 15 20m

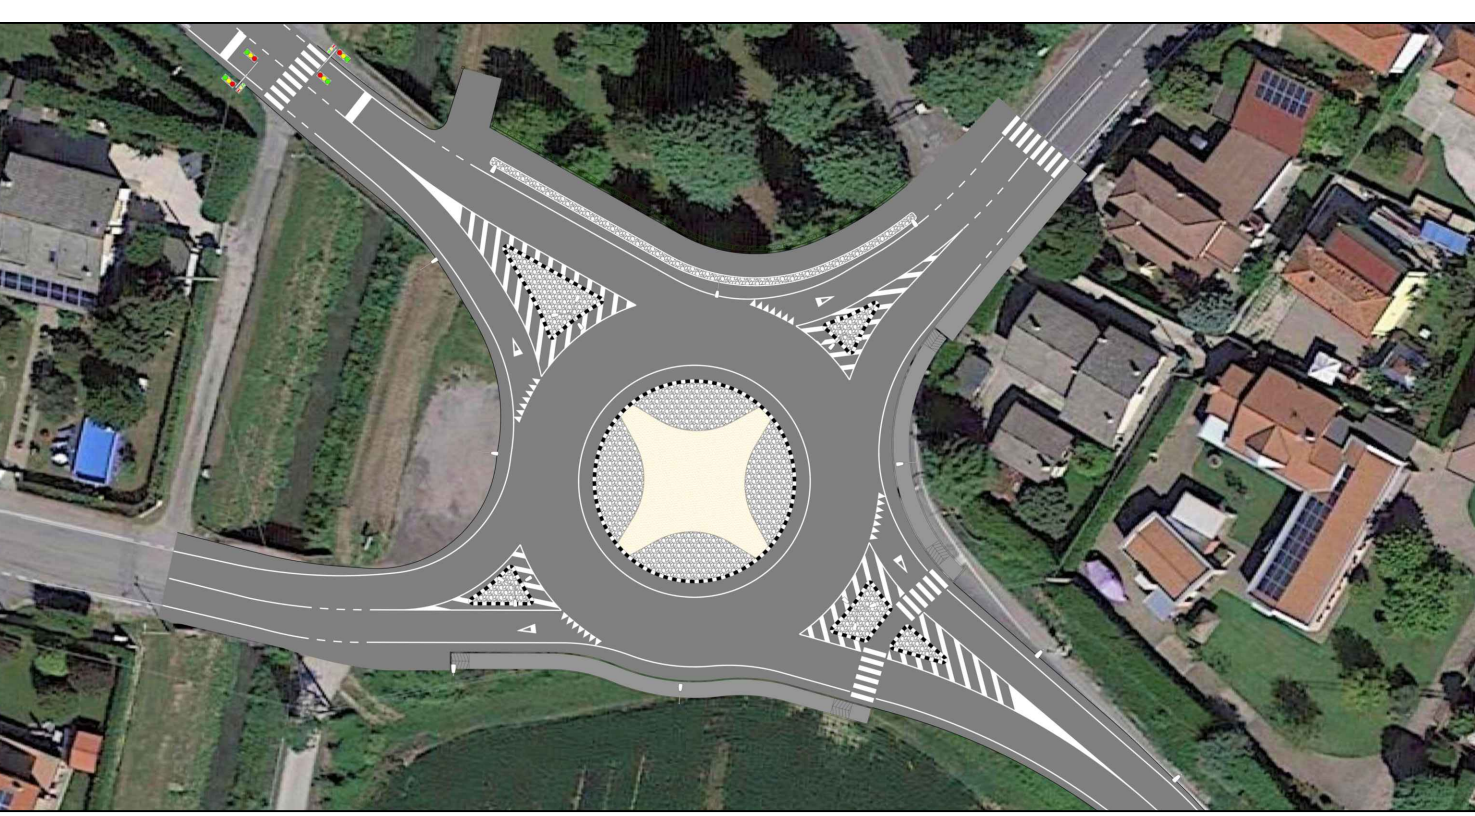

**CITTA' METROPOLITANA
DI VENEZIA**
Area Infrastrutture edilizia e viabilità
Cd' Cornaro, San Marco 2662 - 30124 Venezia (VE)
Via Forze Marghera, 191 - 30173 Mestre (VE)



PROGETTO ESECUTIVO
RIORGANIZZAZIONE INTERSEZIONE TRA LA S.P. 81 E LE S.C. VIA FORNASE
E VIA CREA IN COMUNE DI SPINEA

IL RESPONSABILE DEL PROCEDIMENTO Ing. Nicola Torricella		UBICAZIONE DELL' INTERVENTO Intersezione Via della Costituzione, Via Crea, Via Fornase	
PROGETTAZIONE Ing. Alberto Davanzo		STRADA METROPOLITANA S.P. 81 "Spinea-Marghera"	
		TITOLO ELABORATO PLANIMETRIA DELLO STATO DI FATTO E RILIEVO PLANOALTIMETRICO	
REV.	DESCRIZIONE	DATA	N° ELABORATO
1	EMISSIONE PROGETTO ESECUTIVO	Novembre 2024	4
			SCALA 1:200

