


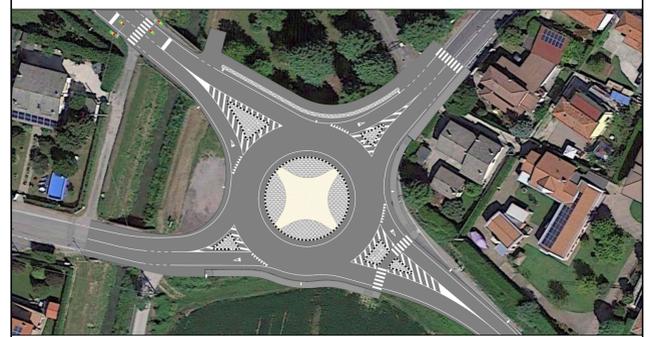

SCALA GRAFICA 1:200  
0m 2 5 10 15 20m

**CITTA' METROPOLITANA DI VENEZIA**  
Area Infrastrutture edilizia e viabilità  
Ca' Corner, San Marco 2662 - 30134 Venezia (VE)  
Via Forte Marghera, 191 - 30173 Mestre (VE)



**PROGETTO ESECUTIVO**  
RIORGANIZZAZIONE INTERSEZIONE TRA LA S.P. 81 E LE S.C. VIA FORNASE E VIA CREA IN COMUNE DI SPINEA

IL RESPONSABILE DEL PROCEDIMENTO Ing. Nicola Tarricella	UBICAZIONE DELL' INTERVENTO Intersezione Via della Costituzione, Via Crea, Via Fornase
PROGETTAZIONE Ing. Alberto Davanzo	STRADA METROPOLITANA S.P. 81 "Spinea-Marghera"
	TITOLO ELABORATO PLANIMETRIA DI PROGETTO SU CTR

REV.	DESCRIZIONE	DATA	N° ELABORATO
1	EMISSIONE PROGETTO ESECUTIVO	Novembre 2024	5
			SCALA 1:200

