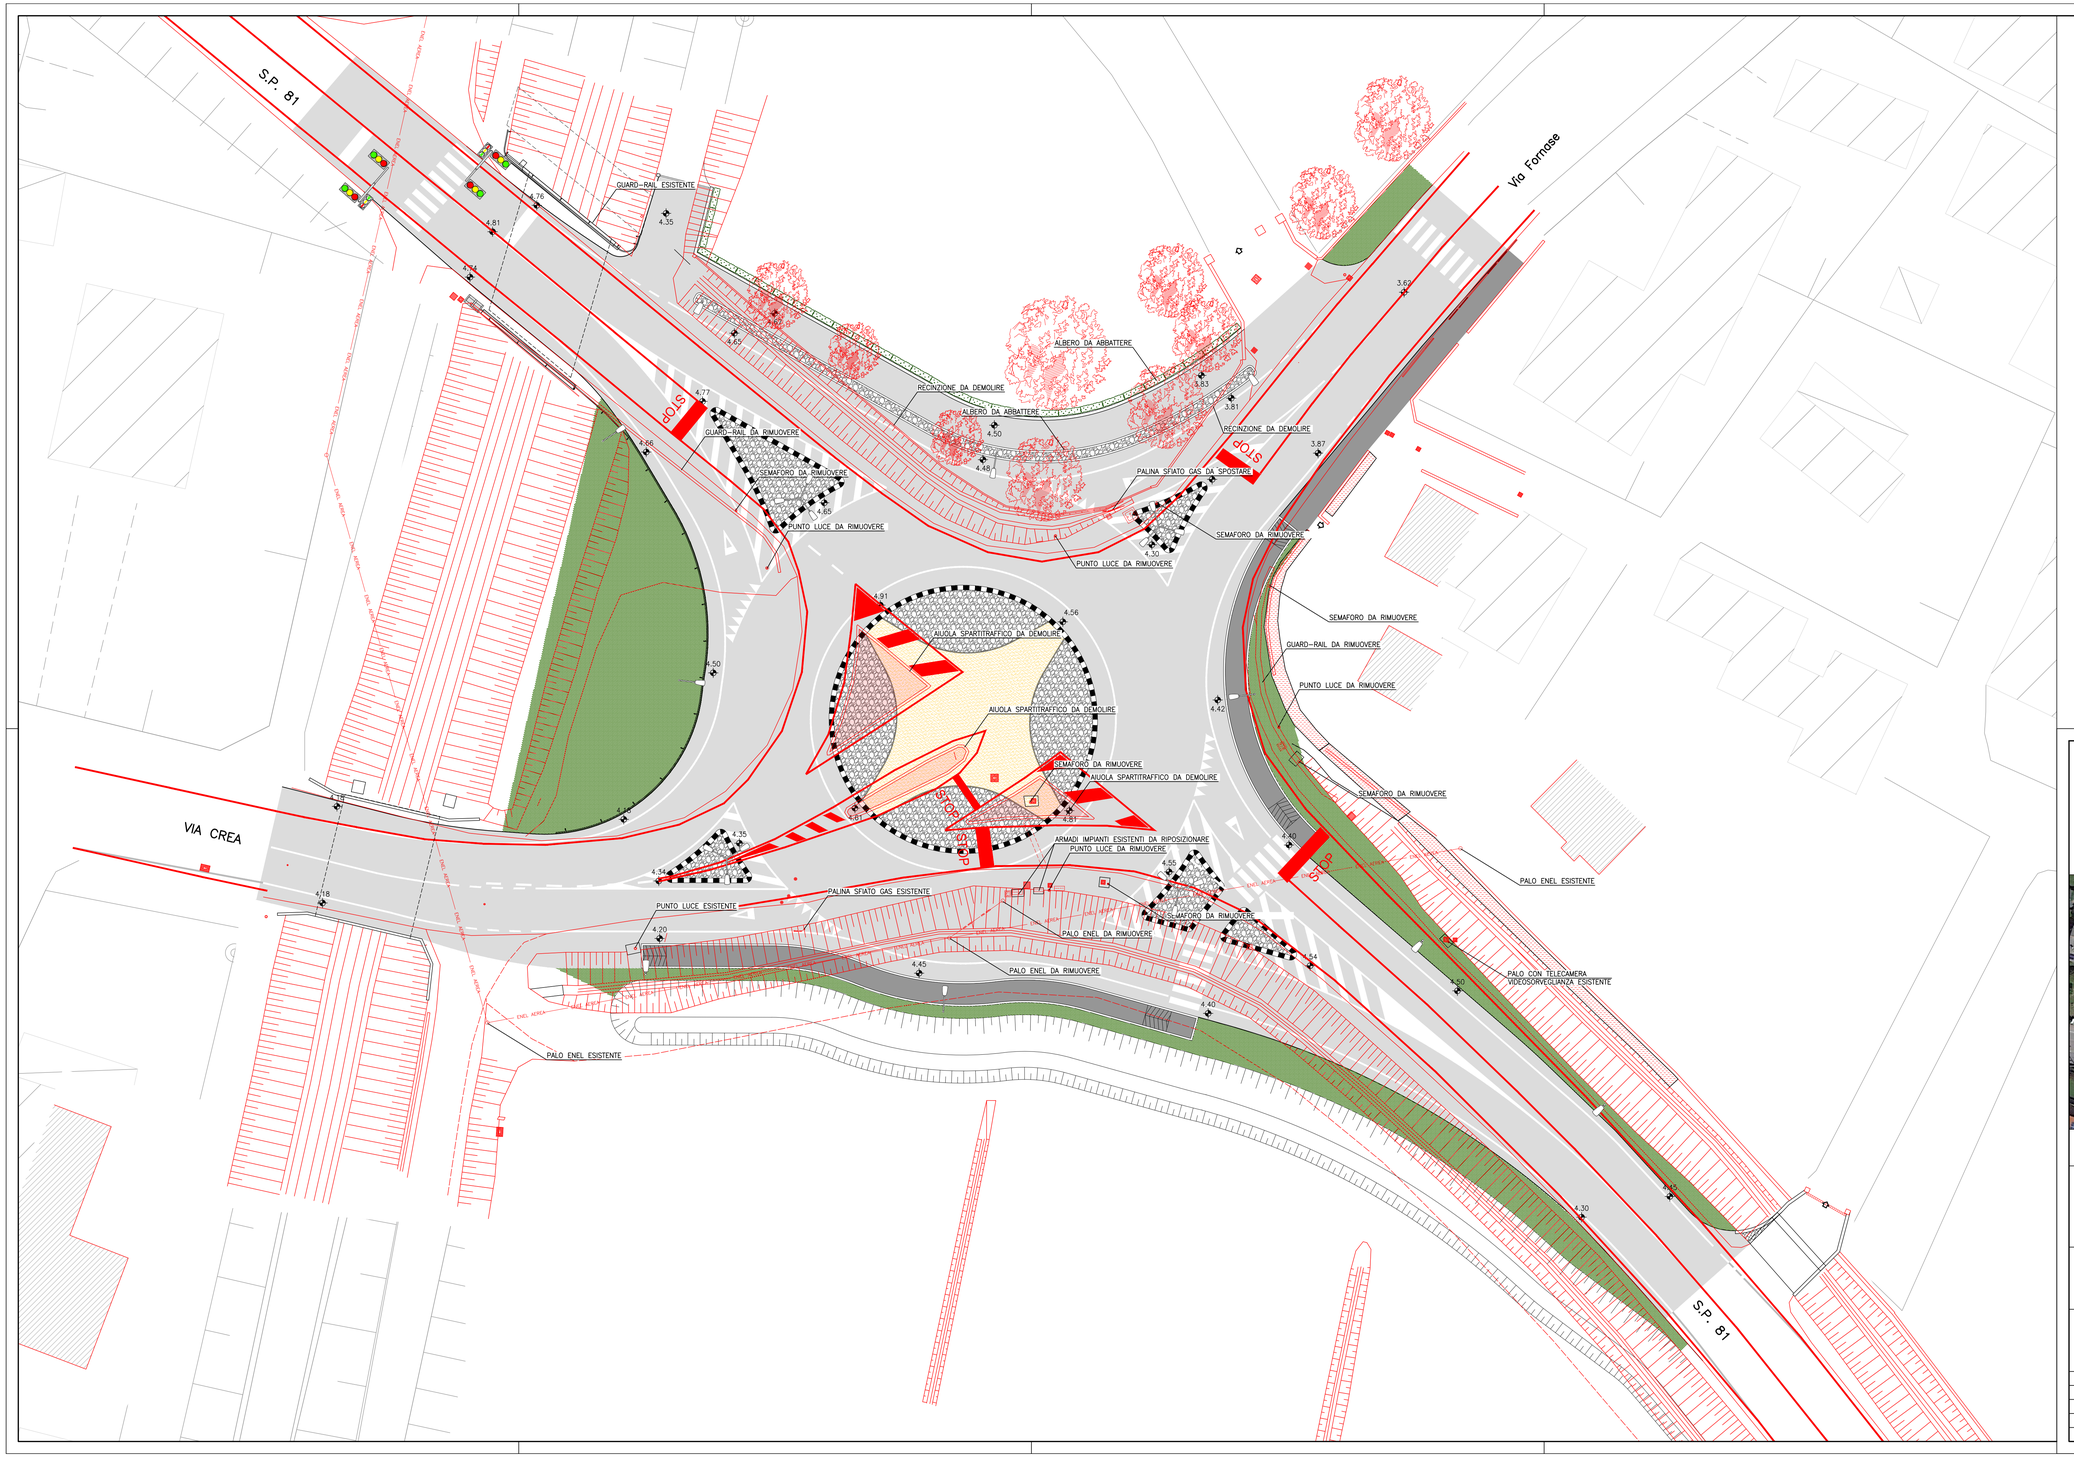

N
O E
S

RILIEVO PLANO-ALTIMETRICO

PROGETTO

CARTOGRAFIA

SCALA GRAFICA 1:200
0m 2 5 10 15 20m

CITTA' METROPOLITANA
DI VENEZIA
Area Infrastrutture edilizia e viabilità

Ca' Corner, San Marco 2662 - 30124 Venezia (VE)
Via Forte Marghera, 191 - 30173 Mestre (VE)

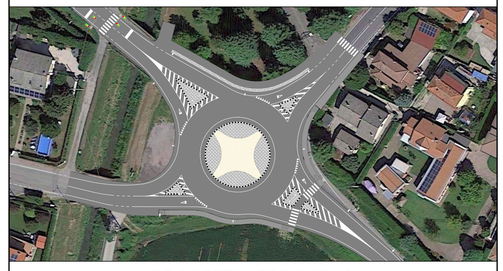

PROGETTO ESECUTIVO

RIORGANIZZAZIONE INTERSEZIONE TRA LA S.P. 81 E LE S.C. VIA FORNASE E VIA CREA IN COMUNE DI SPINEA

IL RESPONSABILE DEL PROCEDIMENTO
Ing. Nicola Torricella

UBICAZIONE DELL' INTERVENTO
Intersezione Via della Costituzione, Via Crea, Via Fornase

STRADA METROPOLITANA
S.P. 81 "Spinea-Marghera"

PROGETTAZIONE
Ing. Alberto Davanzo

TITOLO ELABORATO
SOVRAPPOSIZIONE DELLA PLANIMETRIA DI PROGETTO ALLO STATO DI FATTO

REV.	DESCRIZIONE	DATA
1	EMISSIONE PROGETTO ESECUTIVO	Novembre 2024

N° ELABORATO
7

SCALA 1:200