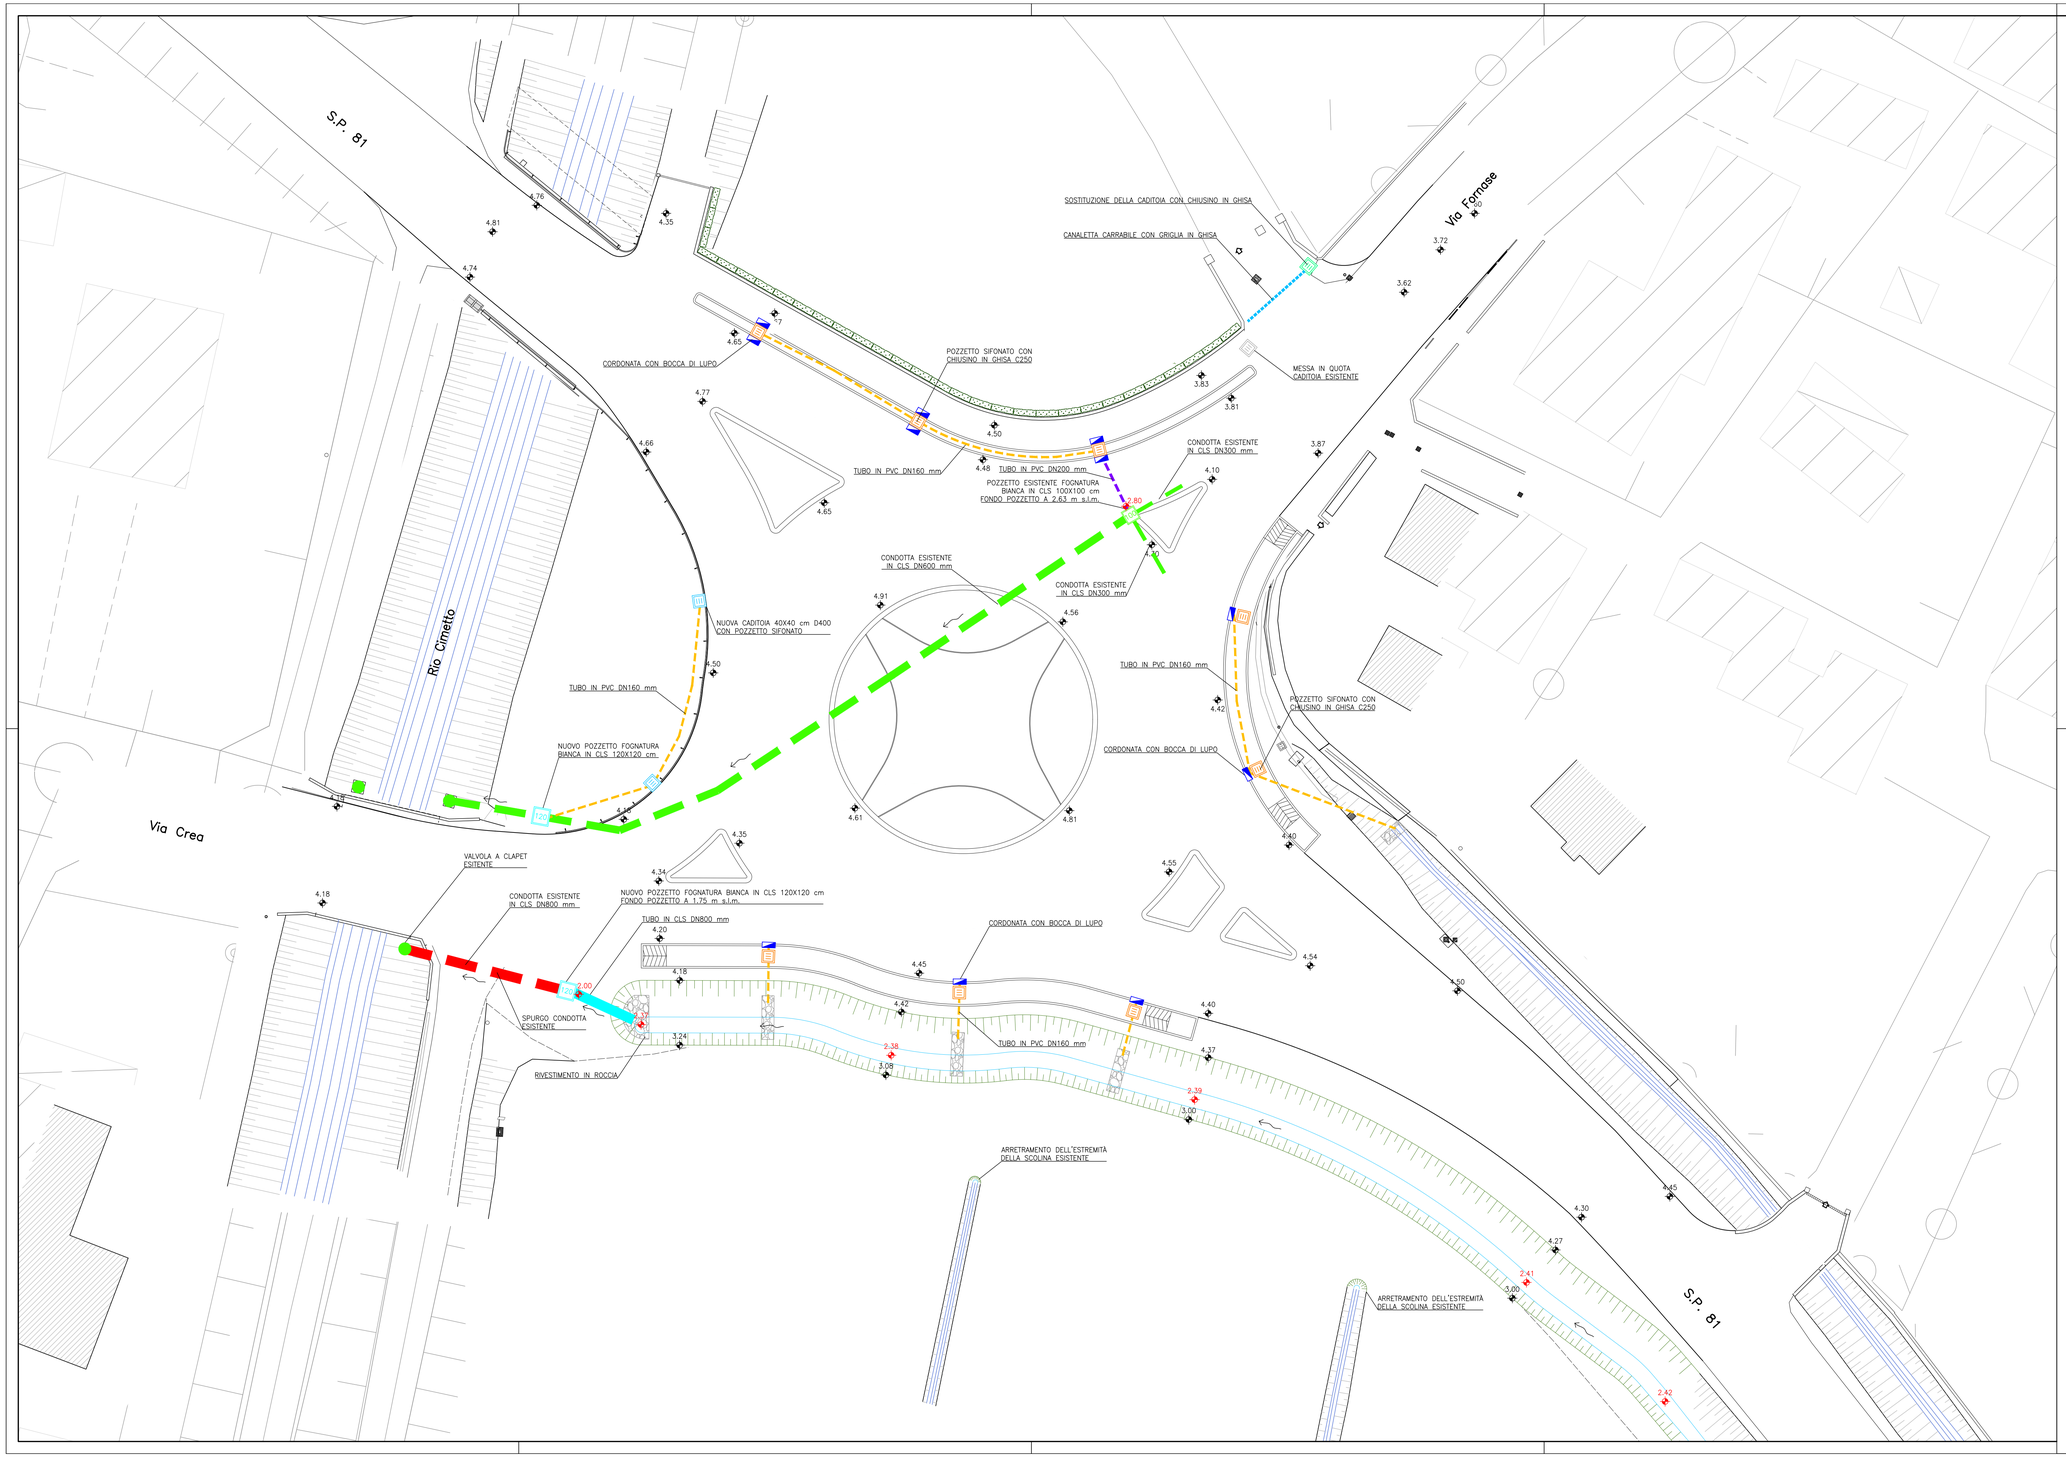

LEGENDA

- NUOVA CADITOIA 40X40 cm D400 CON POZZETTO SIFONATO
- CADITOIA ESISTENTE DA METTERE IN QUOTA
- NUOVA CADITOIA 40X40 cm D400 CON POZZETTO SIFONATO
- POZZETTO SIFONATO IN C.A. CON CHIUSINO IN GHISA SFEROIDALE CARRABILE C250 dim. int. 40x40 cm
- SOSTITUZIONE DELLA CADITOIA ESISTENTE CON CHIUSINO IN GHISA SFEROIDALE CARRABILE D400
- CORDONATA CON BOCCA DI LUPO
- CANALETTA CARRABILE PREFABBRICATA CON GRIGLIA IN GHISA LARGHEZZA 15 cm COLLEGATA AL POZZETTO PREFABBRICATO ESISTENTE
- 120 POZZETTO FOGNATURA BIANCA IN CLS 120X120 cm
- TUBO IN CLS DN800 mm
- TUBO IN PVC DN200 mm
- TUBO IN PVC DN160 mm
- SPURGO TUBO ESISTENTE IN CLS DN800 mm
- TUBO ESISTENTE IN CLS DN600 mm
- TUBO ESISTENTE IN CLS DN600 mm
- 100 POZZETTO ESISTENTE FOGNATURA BIANCA IN CLS 100X100 cm
- VALVOLA A CLAPET ESISTENTE
- VERSO DI DEFLUSSO
- [m s.l.m.] QUOTE DI SCORRIMENTO m s.l.m.
- [m s.l.m.] QUOTE ALTIMETRICHE m s.l.m.

N
O E
S

SCALA GRAFICA 1:200

0m 2 5 10 15 20m

CITTA' METROPOLITANA
DI VENEZIA
Area Infrastrutture edilizia e viabilità

Ca' Corner, San Marco 2662 - 30124 Venezia (VE)
Via Forte Marghera, 191 - 30173 Mestre (VE)

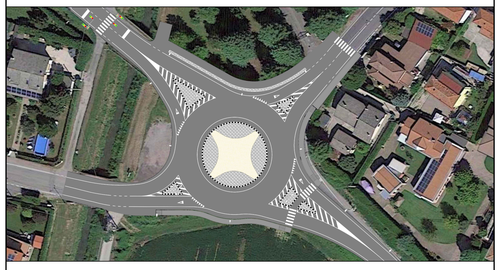

PROGETTO ESECUTIVO

RIORGANIZZAZIONE INTERSEZIONE TRA LA S.P. 81 E LE S.C. VIA FORNASE E VIA CREA IN COMUNE DI SPINEA

IL RESPONSABILE DEL PROCEDIMENTO
Ing. Nicola Torricella

UBICAZIONE DELL' INTERVENTO
Intersezione Via della Costituzione, Via Crea, Via Fornase

STRADA METROPOLITANA
S.P. 81 "Spinea-Marghera"

PROGETTAZIONE
Ing. Alberto Davanzo

TITOLO ELABORATO
RETE ACQUE METEORICHE
PLANIMETRIA

REV.	DESCRIZIONE	DATA
1	EMISSIONE PROGETTO ESECUTIVO	Novembre 2024

N° ELABORATO
8

SCALA 1:200