



PLANIMETRIA DISPOSIZIONE BARRIERE

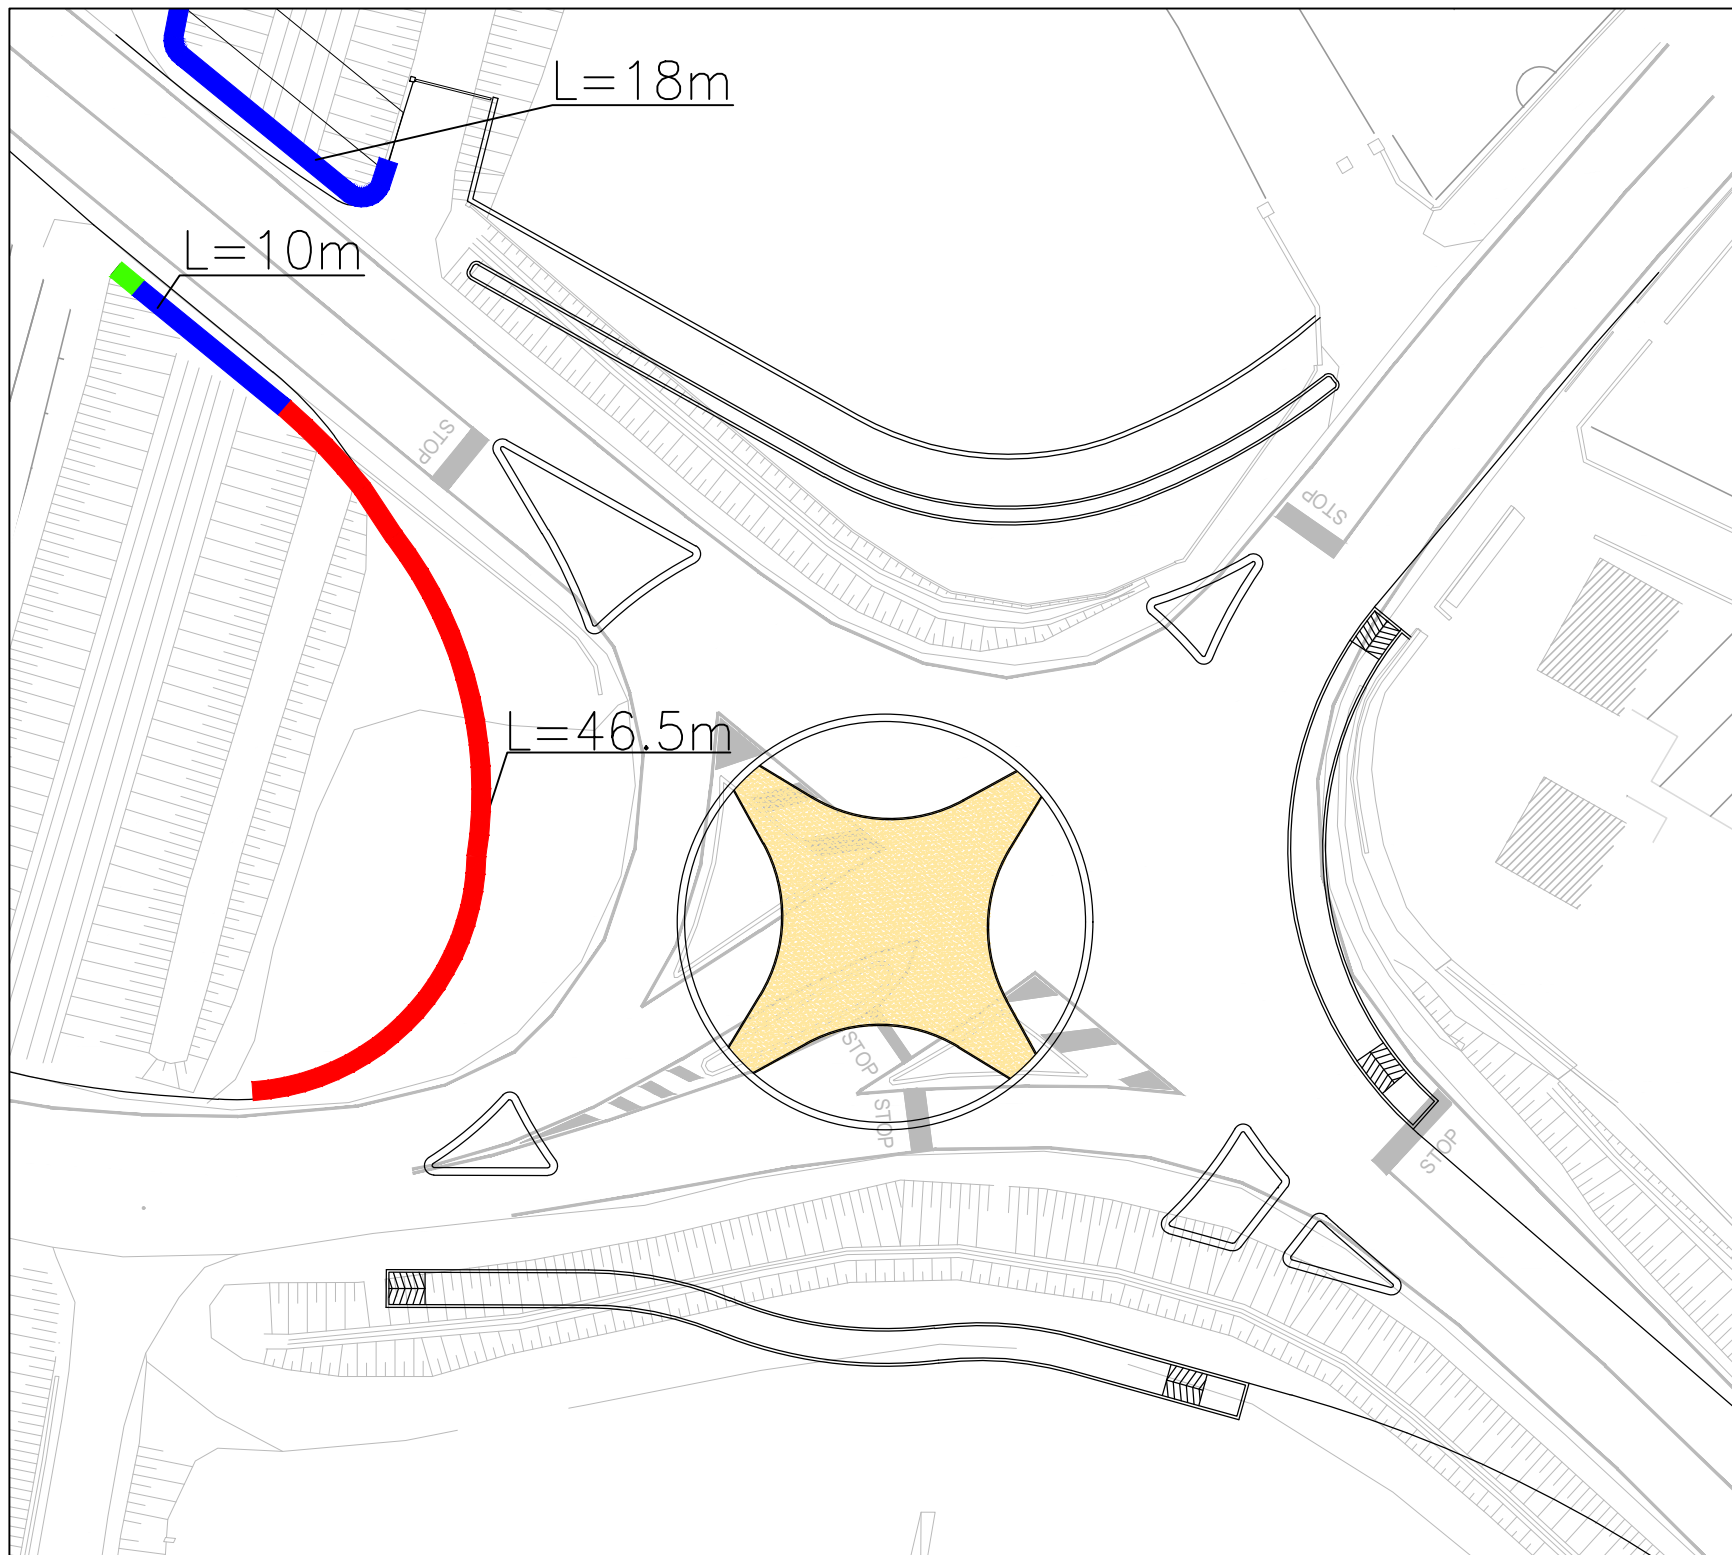


LEGENDA:
BARRIERA BORDO PONTE
BARRIERA RILEVATO STRADALE
ATTENUATORE D'URTO

SEZIONE A-A
SCALA 1:10

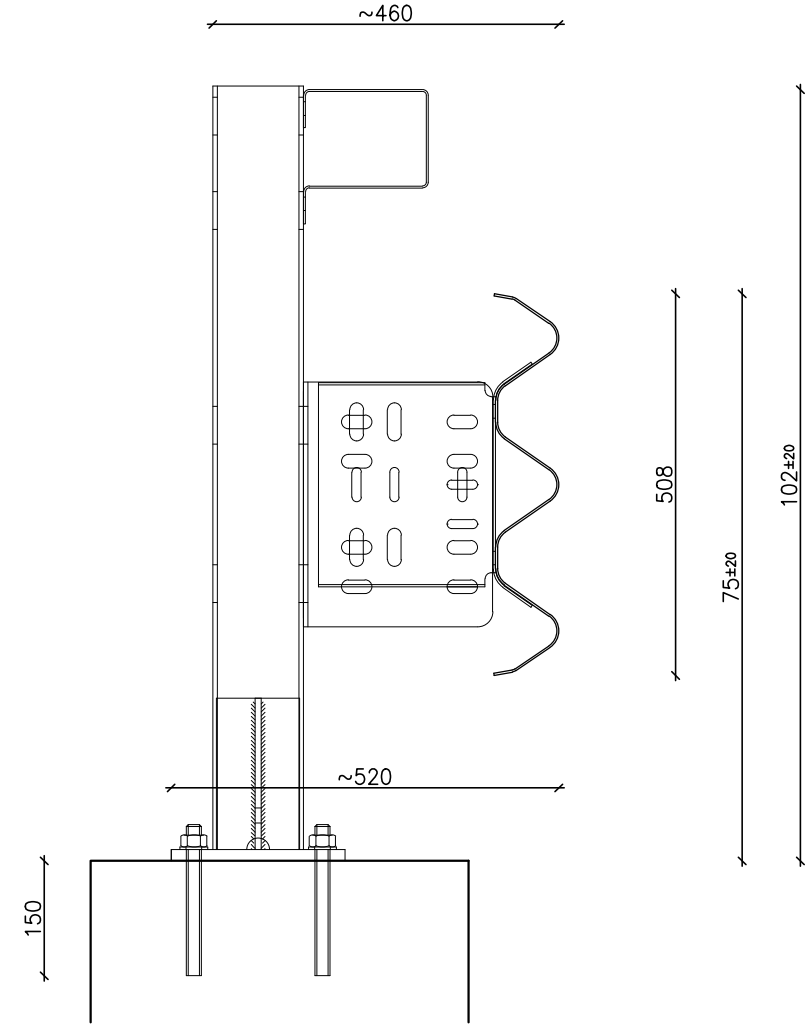


BARRIERA DI SICUREZZA BORDO-PONTE H2
CLASSE W5 – INDICE ASI B


PROSPETTO TIPO
SCALA 1:20

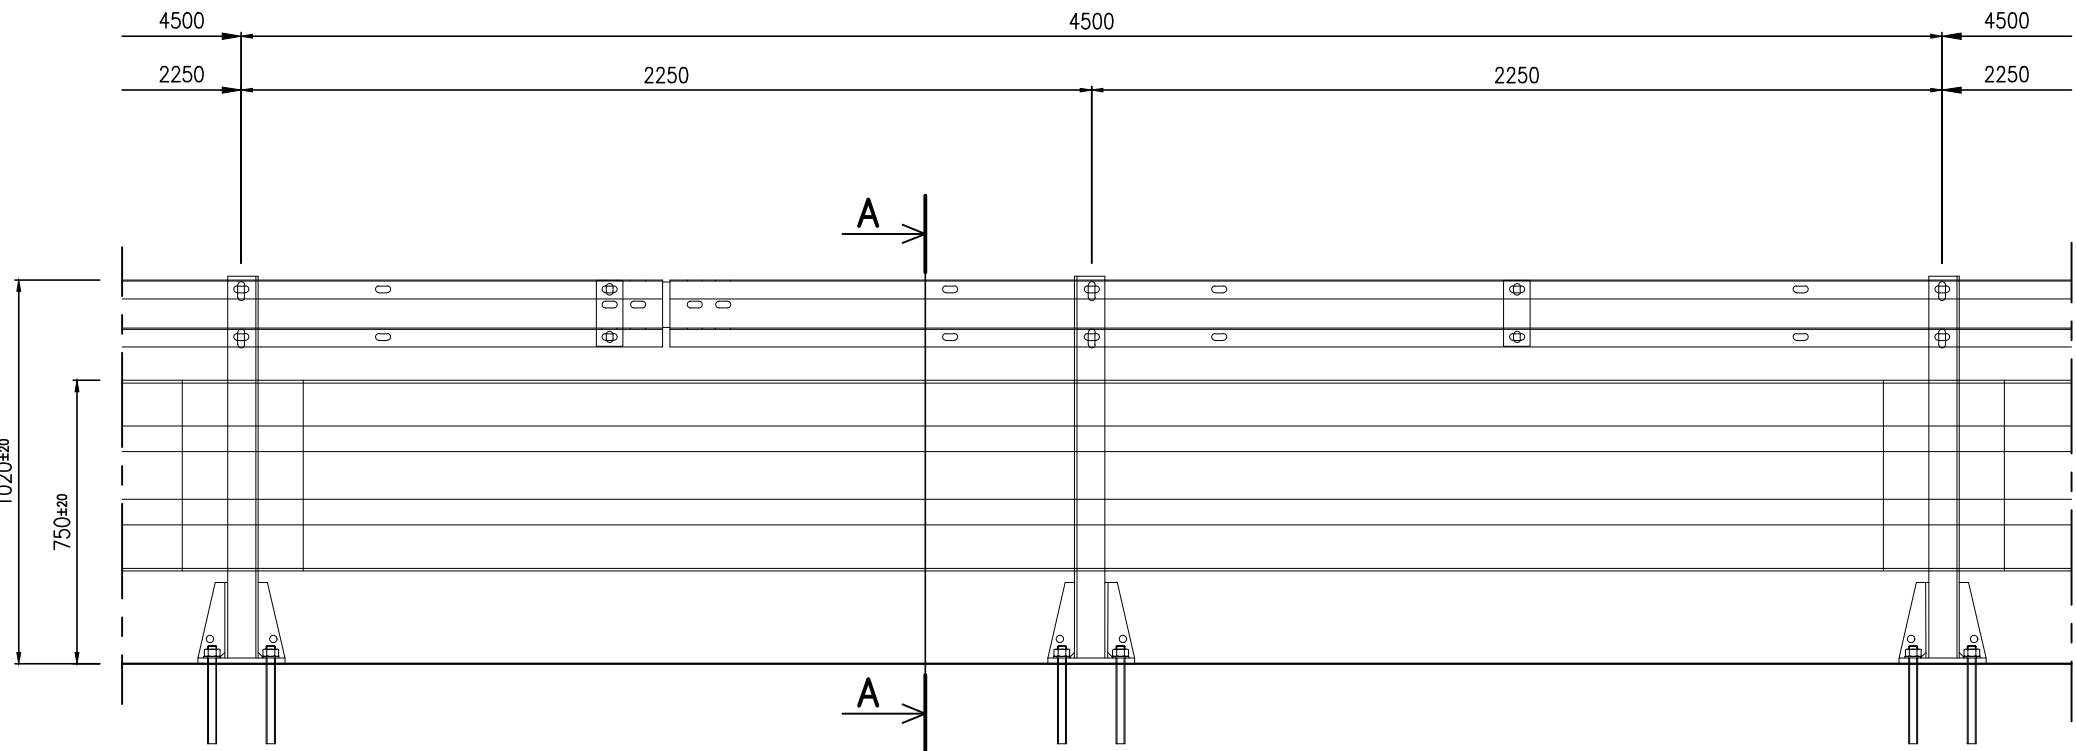


PIANTA
SCALA 1:20

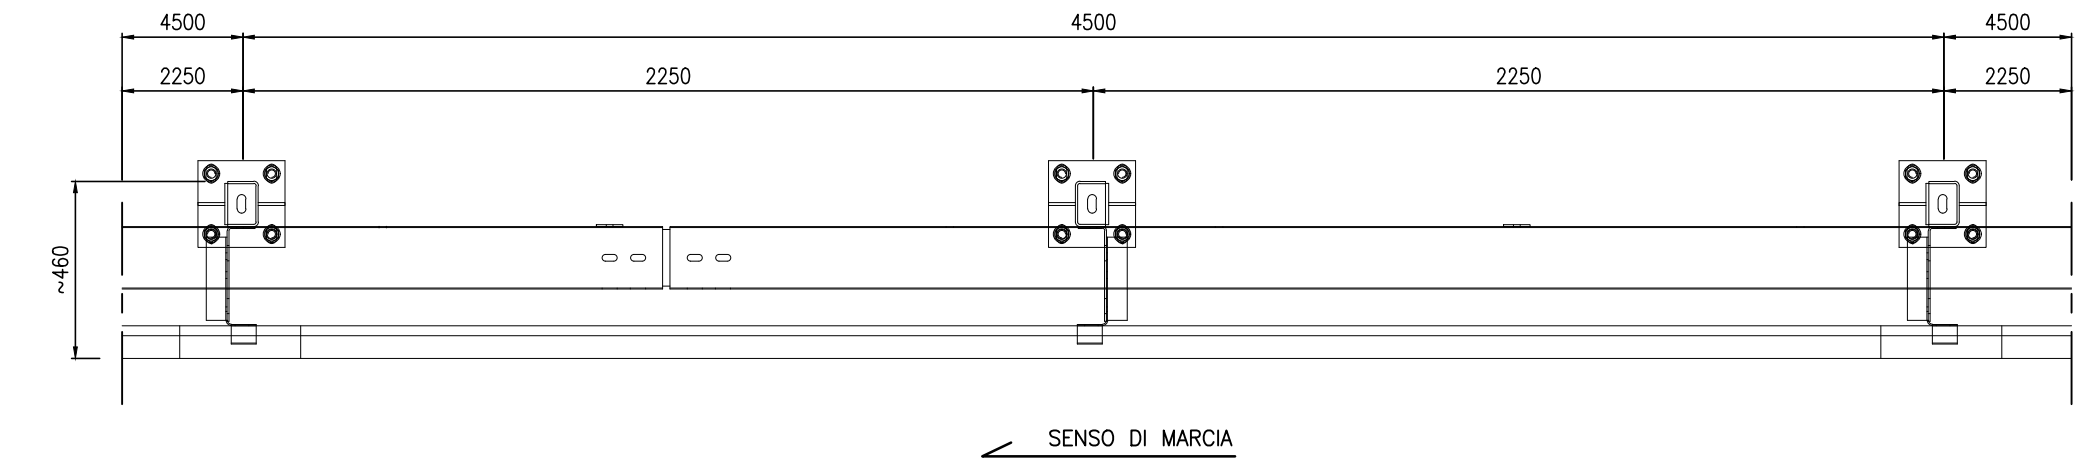


SCALA GRAFICA 1:10

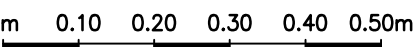


SCALA GRAFICA 1:20

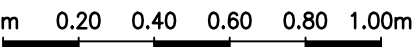

SEZIONE A-A
SCALA 1:10

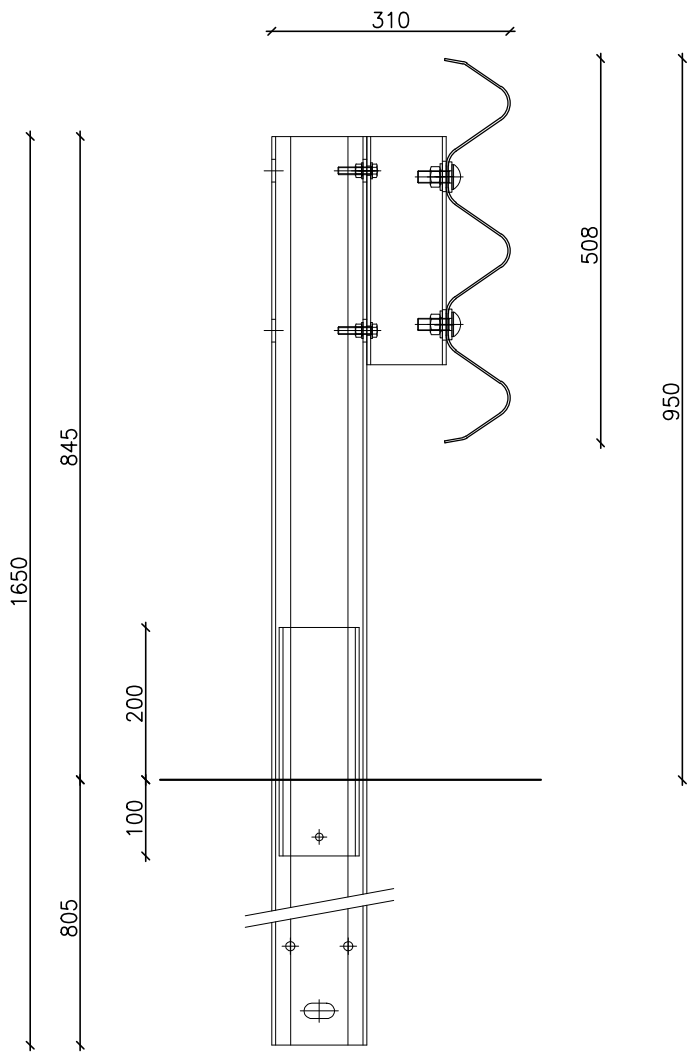


VISTA DA "B"
SCALA 1:10

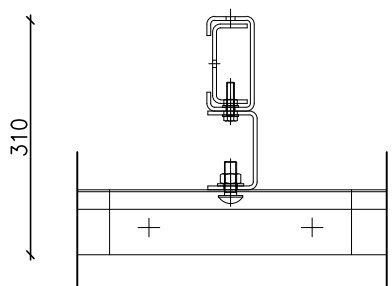


BARRIERA DI SICUREZZA RILEVATO STRADALE H2
CLASSE W4 – INDICE ASI A

PROSPETTO TIPO
SCALA 1:20

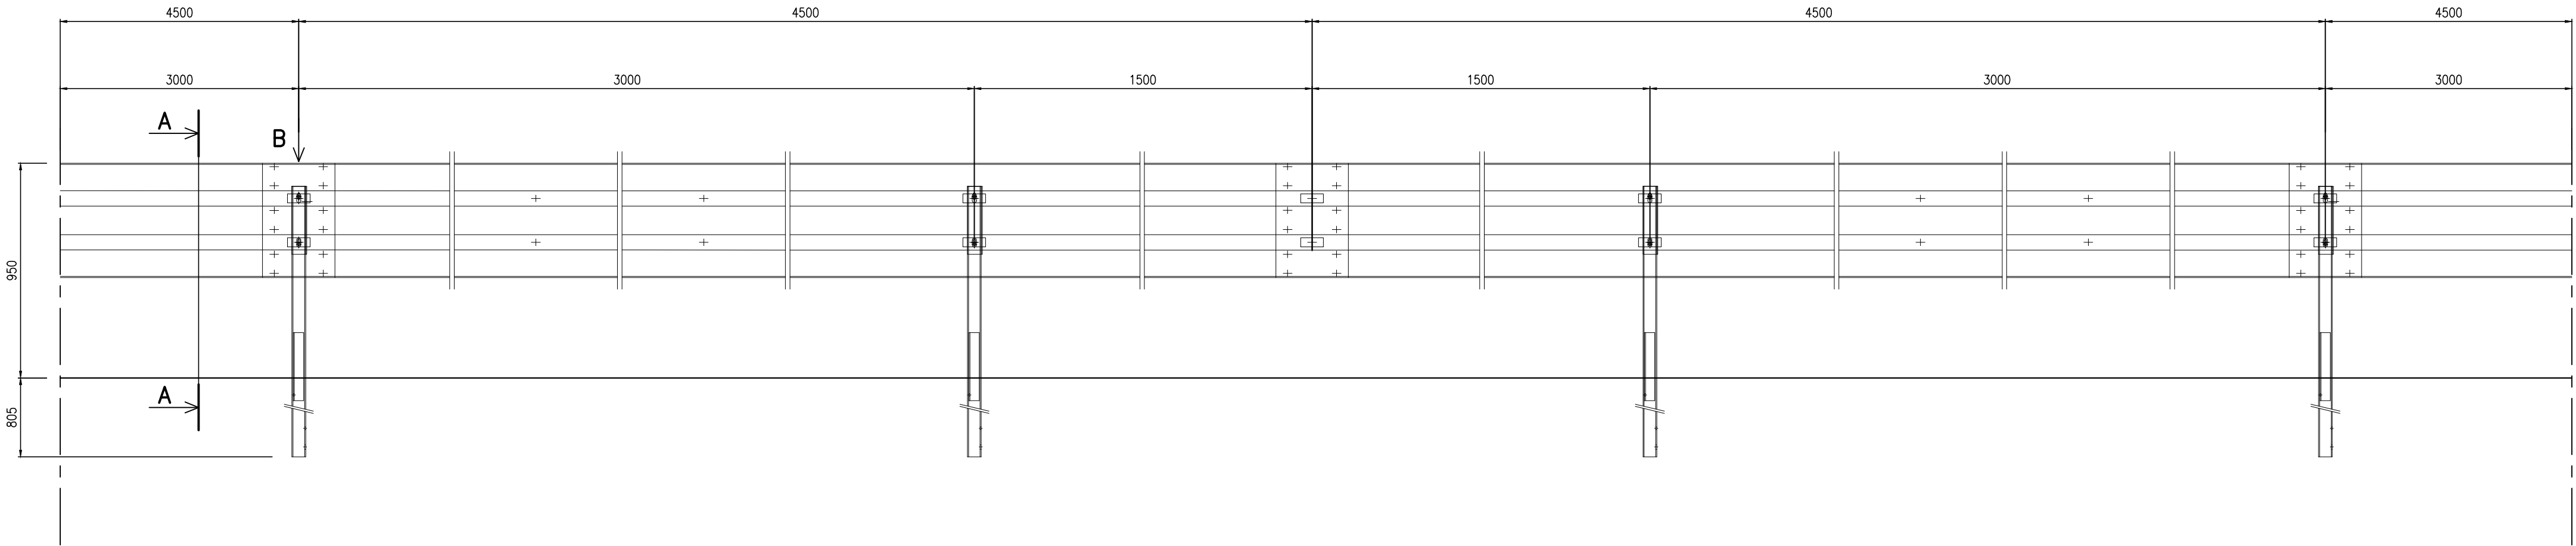


PIANTA
SCALA 1:20

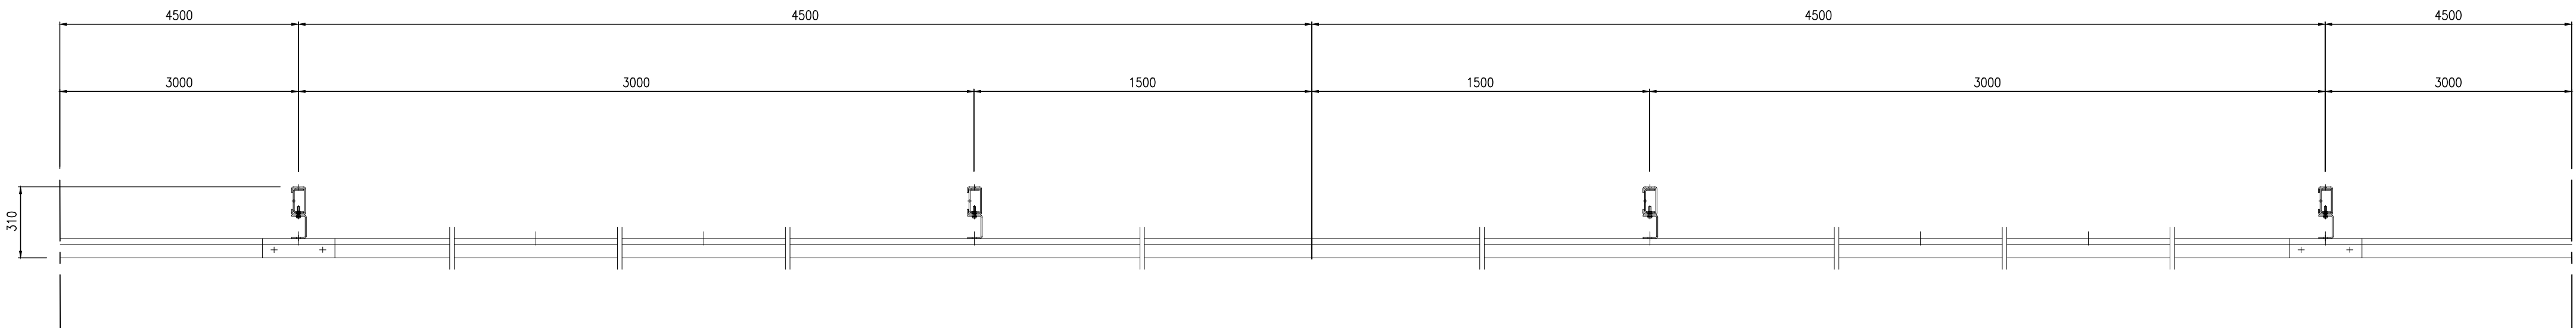

CITTA' METROPOLITANA
DI VENEZIA

Area Infrastrutture edilizia e viabilità

Cd' Corso, San Marco 2662 - 30134 Venezia (VE)
Via Forte Marghera, 191 - 30173 Mestre (VE)

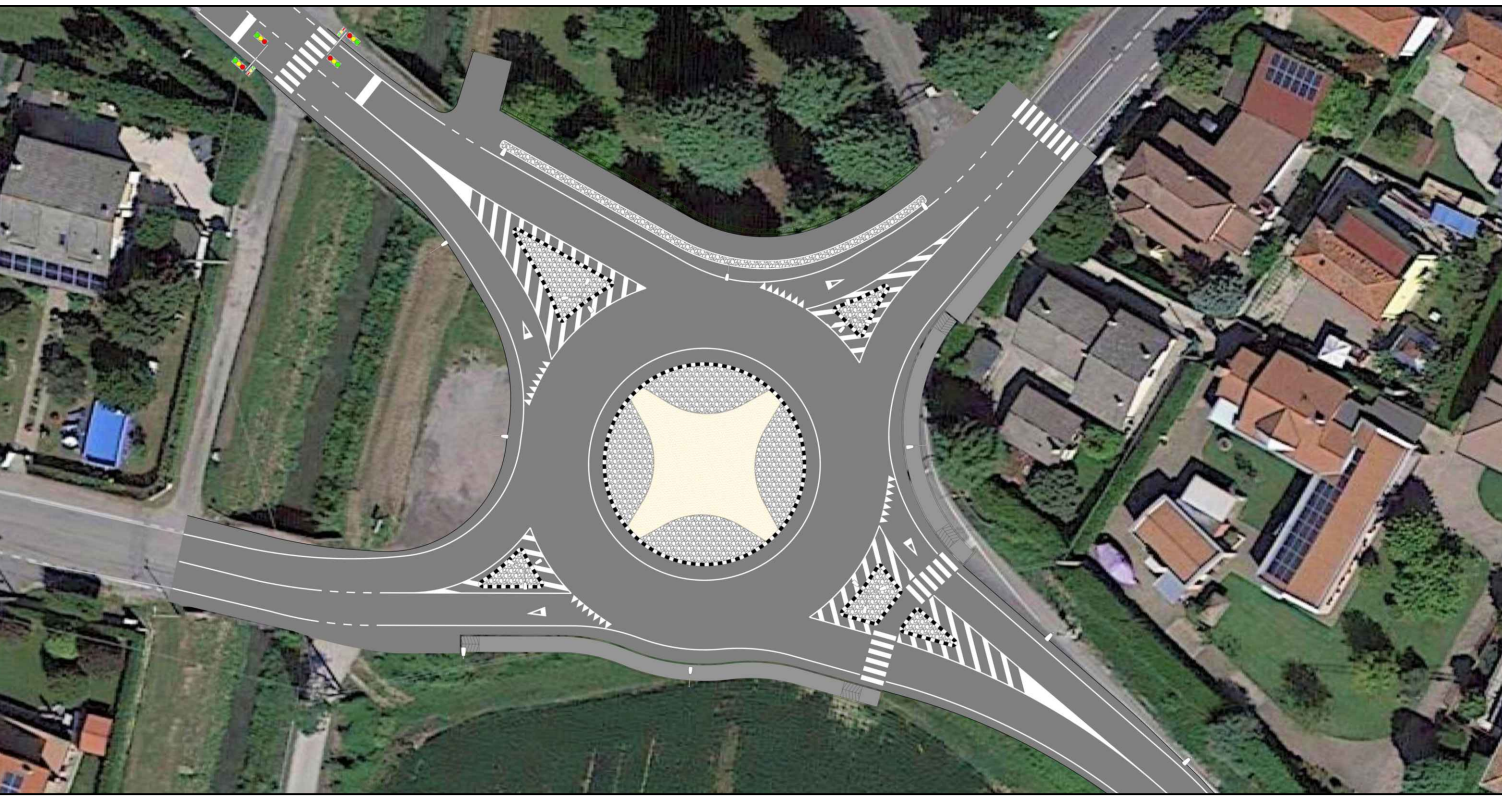

PROGETTO ESECUTIVO

RIORGANIZZAZIONE INTERSEZIONE TRA LA S.P. 81 E LE S.C. VIA FORNASE
E VIA CREA IN COMUNE DI SPINEA

IL RESPONSABILE DEL PROCEDIMENTO Ing. Nicola Torricella		UBICAZIONE DELL' INTERVENTO Intersezione Via della Costituzione, Via Crea, Via Fornase	
PROGETTAZIONE Ing. Alberto Davanzo		STRADA METROPOLITANA S.P. 81 "Spinea-Marghera"	
		TITOLO ELABORATO BARRIERE DI SICUREZZA PLANIMETRIA E PARTICOLARI COSTRUTTIVI	
REV.	DESCRIZIONE	DATA	N° ELABORATO 12
1	EMISSIONE PROGETTO ESECUTIVO	Novembre 2024	
			SCALA 1:10 - 1:20