




**PAVIMENTAZIONE AIUOLA ROTATORIA
(TRATTI IN SASSI DEL PIAVE)**
Scala 1:10 - Quote in cm

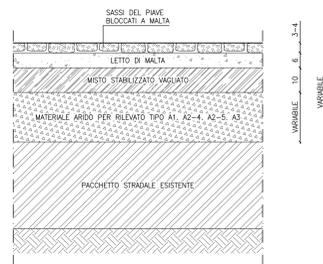


**PAVIMENTAZIONE AIUOLA ROTATORIA
(TRATTI IN LEVOCELL O EQUIVALENTE)**
Scala 1:10 - Quote in cm

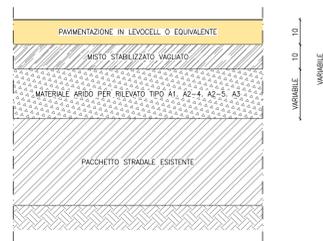


PAVIMENTAZIONE MARCIAPIEDE
Scala 1:10 - Quote in cm

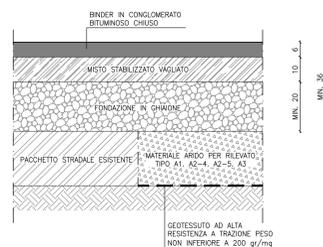

**PAVIMENTAZIONE STRADALE NEI TRATTI
ESTERNI AL SEDIME ESISTENTE**
Scala 1:10 - Quote in cm

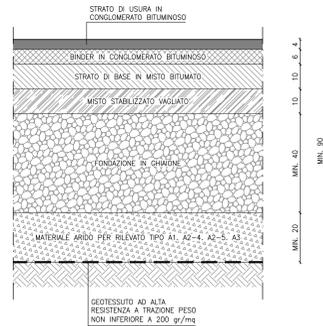


**SEZIONE TIPO ROTATORIA
Asse Nord-Sud - Scala 1:50**

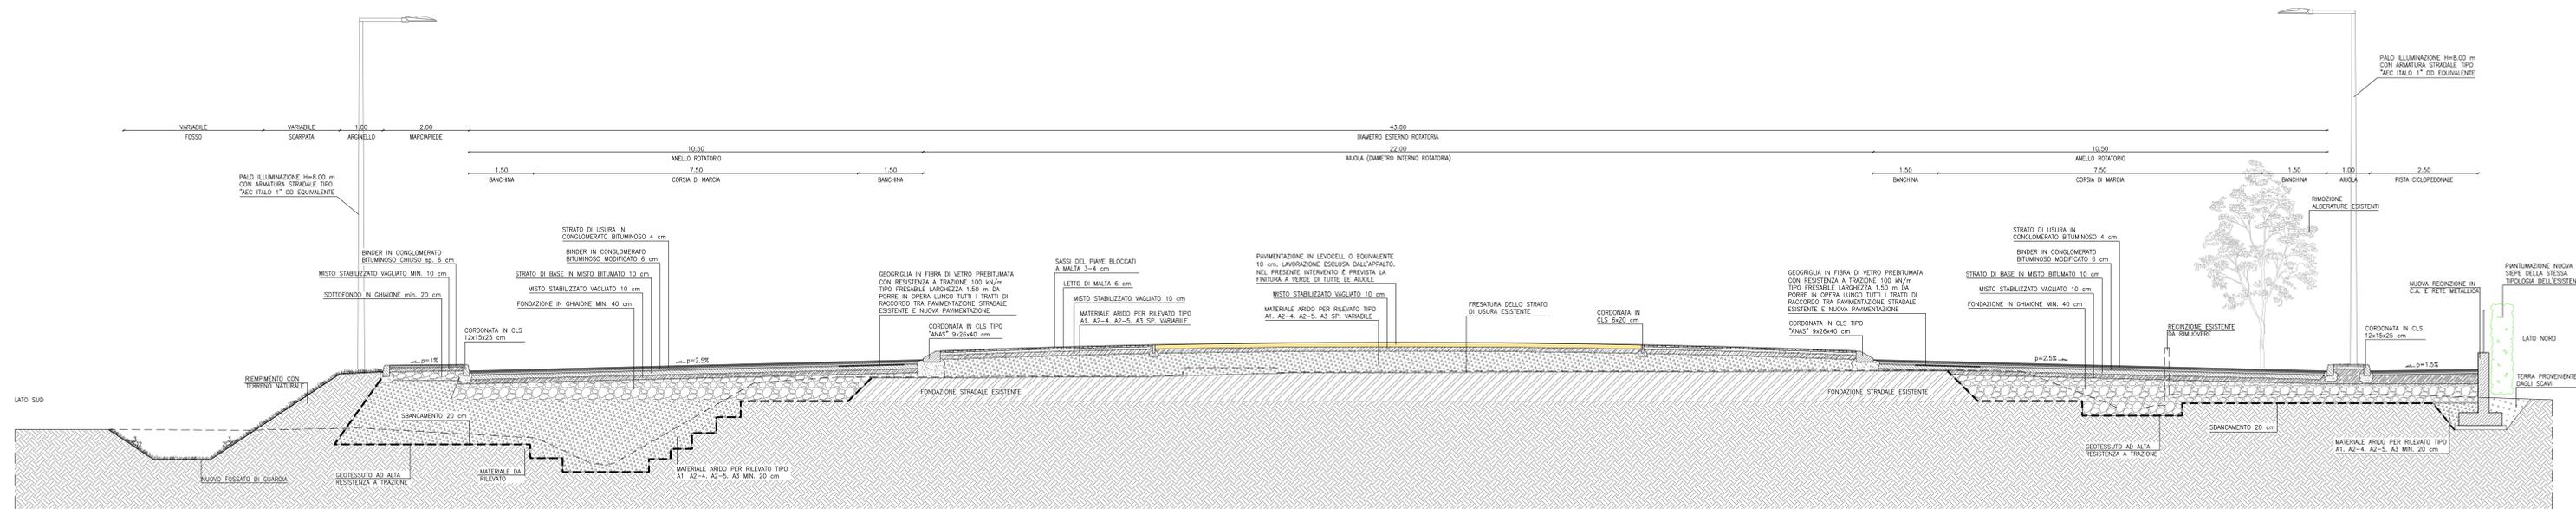

SCALA GRAFICA 1:10
0m 0.10 0.20 0.30 0.40 0.50m


SCALA GRAFICA 1:50
0m 0.50 1.00 1.50 2.00 2.50m

**SEZIONE TIPO ROTATORIA
Asse Ovest-Est - Scala 1:50**

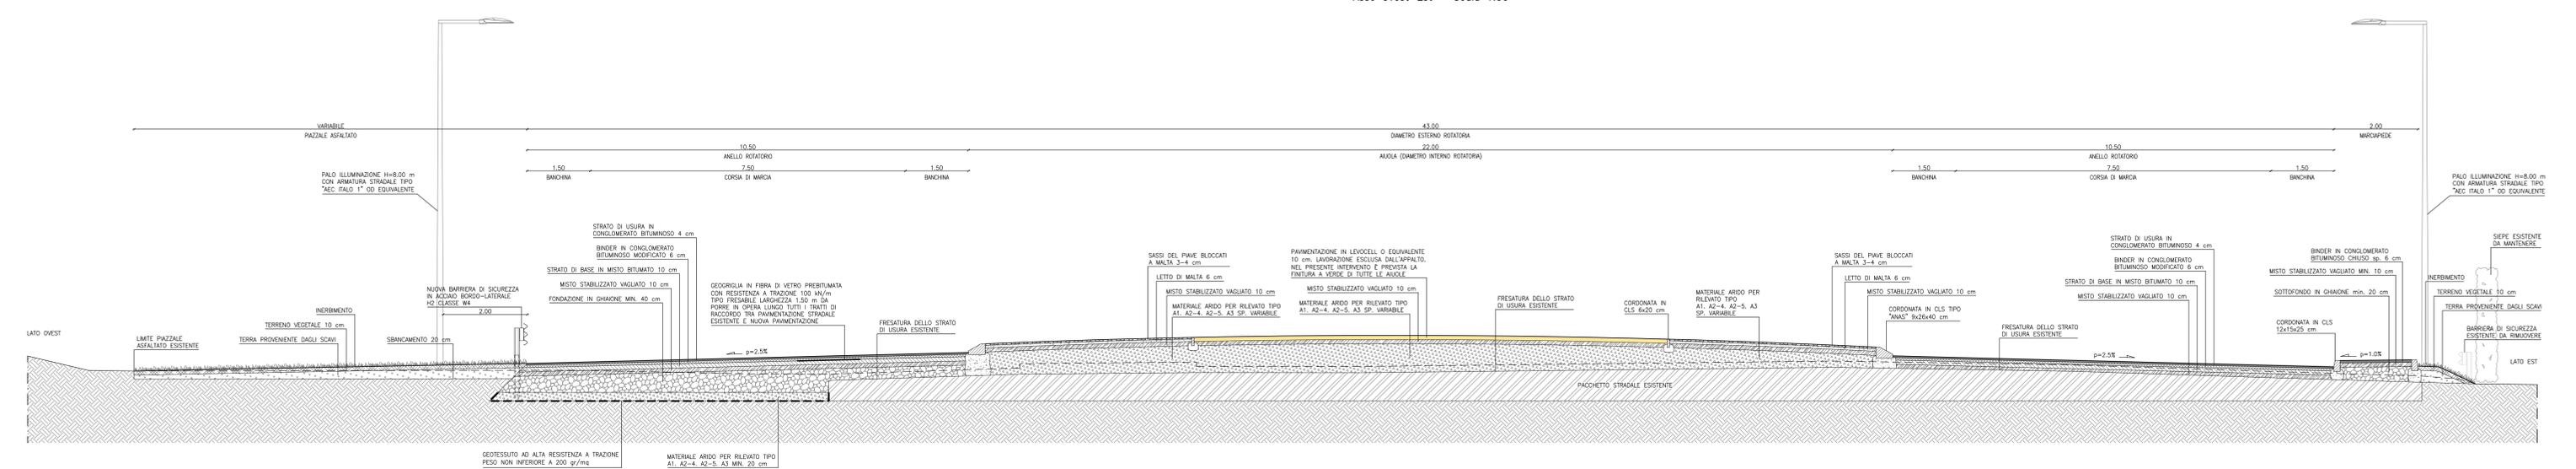



**CITTA' METROPOLITANA
DI VENEZIA**
Area Infrastrutture edilizia e viabilità
C/o Comune San Marco 2662 - 30124 Venezia (VE)
Via Fanti Magliorini, 111 - 30173 Mestre (VE)

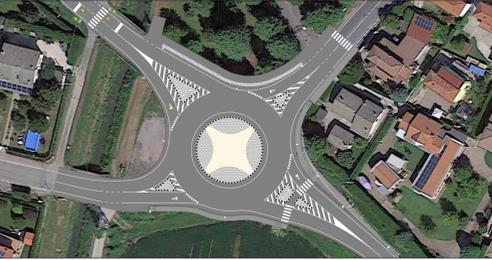

PROGETTO ESECUTIVO

**RIORGANIZZAZIONE INTERSEZIONE TRA LA S.P. 81 E LE S.C. VIA FORNASE
E VIA CREA IN COMUNE DI SPINEA**

IL RESPONSABILE DEL PROCEDIMENTO Ing. Nicola Torricelli	UBICAZIONE DELL'INTERVENTO Intervento in area Confine, Via Crea, Via Fornase STRADA METROPOLITANA S.P. 81 "Spinea-Morghera"
PROGETTAZIONE Ing. Alberto Davanzo	TITOLO ELABORATO SEZIONI TIPO
REV. DESCRIZIONE DATA 1 EMISSIONE PROGETTO ESECUTIVO Novembre 2024	N° ELABORATO 13 SCALA 1:10 - 1:50