



LEGENDA


VERITAS S.p.a.

- RETE FOGNATURA NERA A GRAVITA ESISTENTE
- CAVO TLC
- TRATTO DI CONSOLIDAMENTO STRUTTURALE ESEGUITO MEDIANTE GUAINA TUBOLARE IN FIBRORESINA TERMOINDURENTE
- RETE ACQUEDOTTO ESISTENTE
- TRATTO RETE ACQUEDOTTO DA DISMETTERE
- NUOVA CONDOTTA DN100 IN ACCIAIO 304 L (90m)
- CONTROTUBO DN 250 IN Fe410 (22m)

LA POSIZIONE E LA CONSISTENZA DEGLI IMPIANTI E' INDICATIVA E DOVRA' ESSERE VERIFICATA SUL POSTO CON LE SOCIETA' CHE GESTISCONO I SERVIZI




CITTA' METROPOLITANA DI VENEZIA
 Area Infrastrutture edilizia e viabilità
 Cx Comune, San Marco 2962 - 30134 Venezia (VE)
 Via Forte Marghera, 191 - 30173 Mestre (VE)

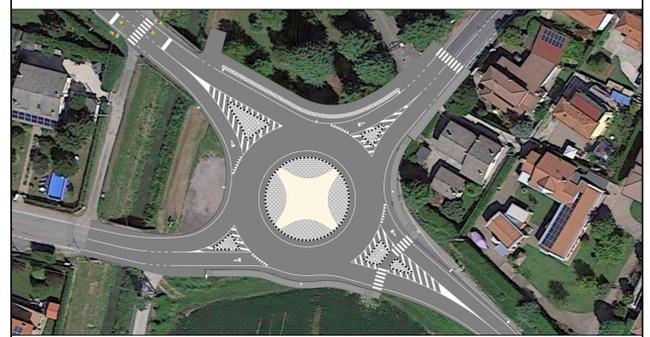

PROGETTO ESECUTIVO

RIORGANIZZAZIONE INTERSEZIONE TRA LA S.P. 81 E LE S.C. VIA FORNASE E VIA CREA IN COMUNE DI SPIENA

IL RESPONSABILE DEL PROCEDIMENTO Ing. Nicola Torricella	UBICAZIONE DELL' INTERVENTO Intersezione Via della Costituzione, Via Crea, Via Fornase
PROGETTAZIONE Ing. Alberto Davanzo	TITOLO ELABORATO PLANIMETRIA DELLE INTERFERENZE STATO DI FATTO E DI PROGETTO

REV.	DESCRIZIONE	DATA	N° ELABORATO
1	EMISSIONE PROGETTO ESECUTIVO	Novembre 2024	18
			SCALA 1:200

