




STATO DI FATTO




PRIMA FASE – LAVORI FUORI DALLA SEDE STRADALE ATTUALE

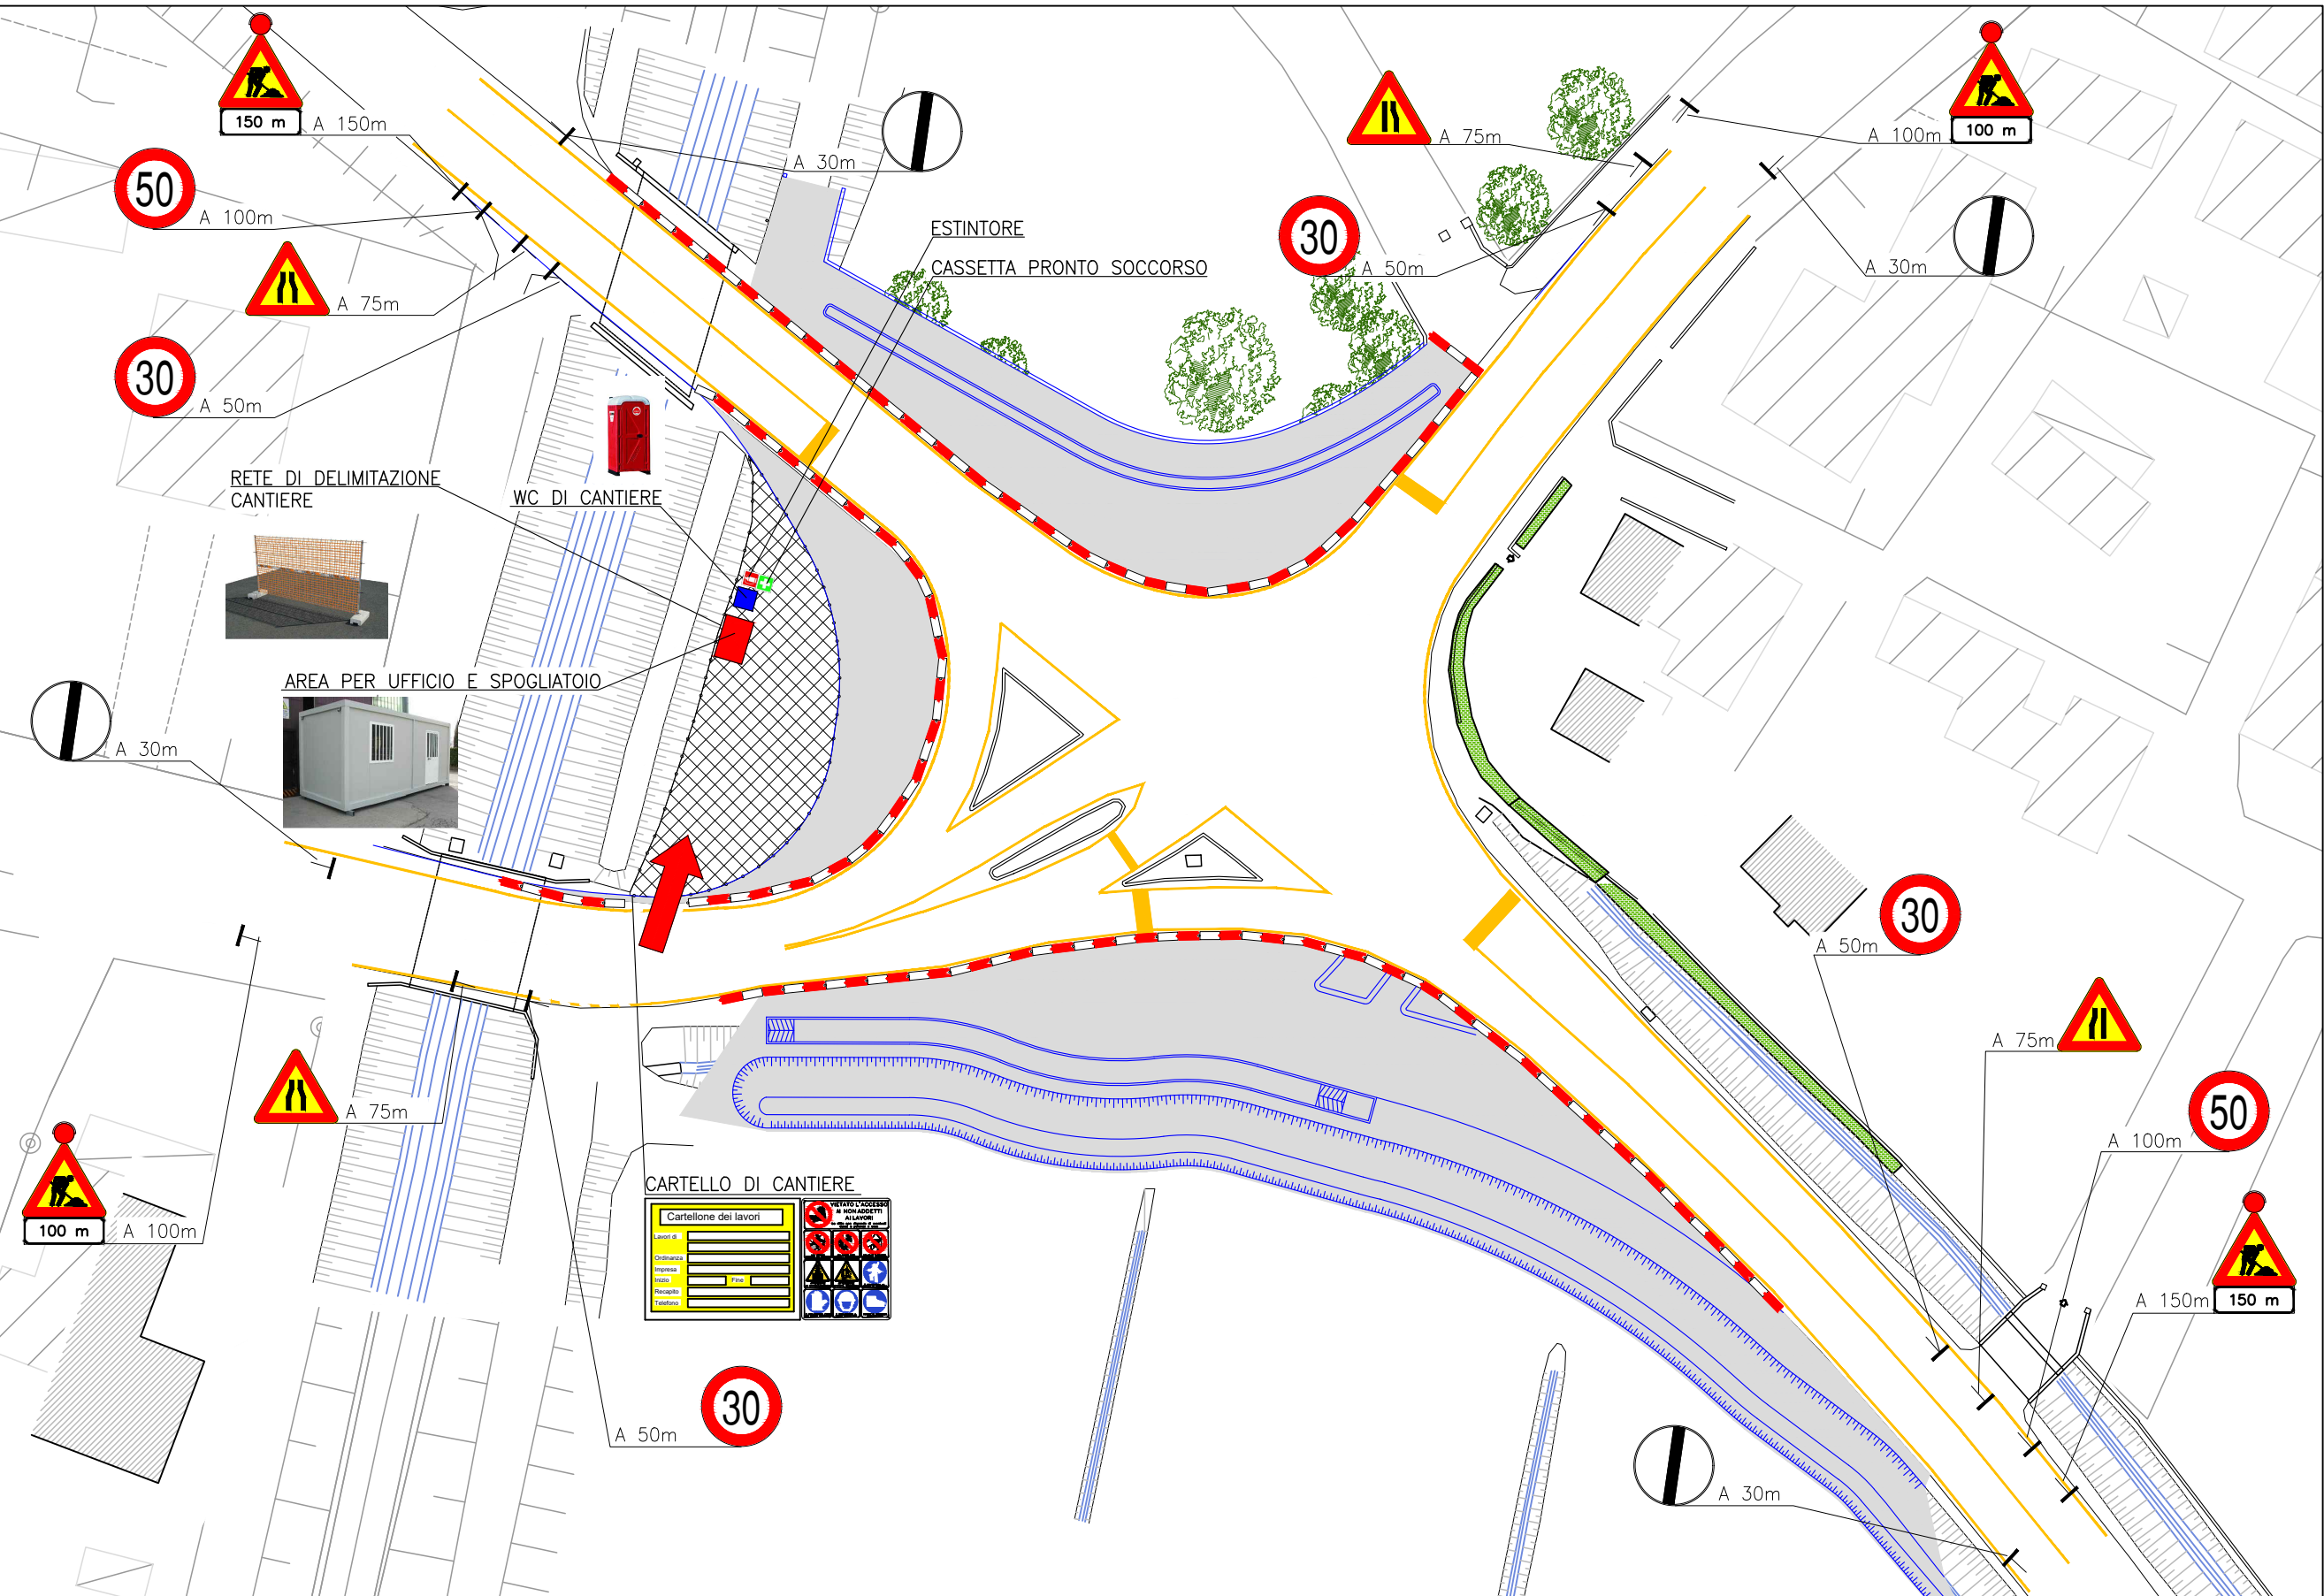

SECONDA FASE – RIFACIMENTO CORDOLI PONTE SU RIO CIMETTO

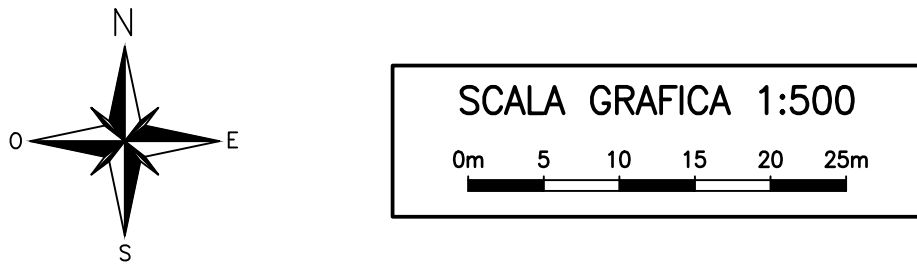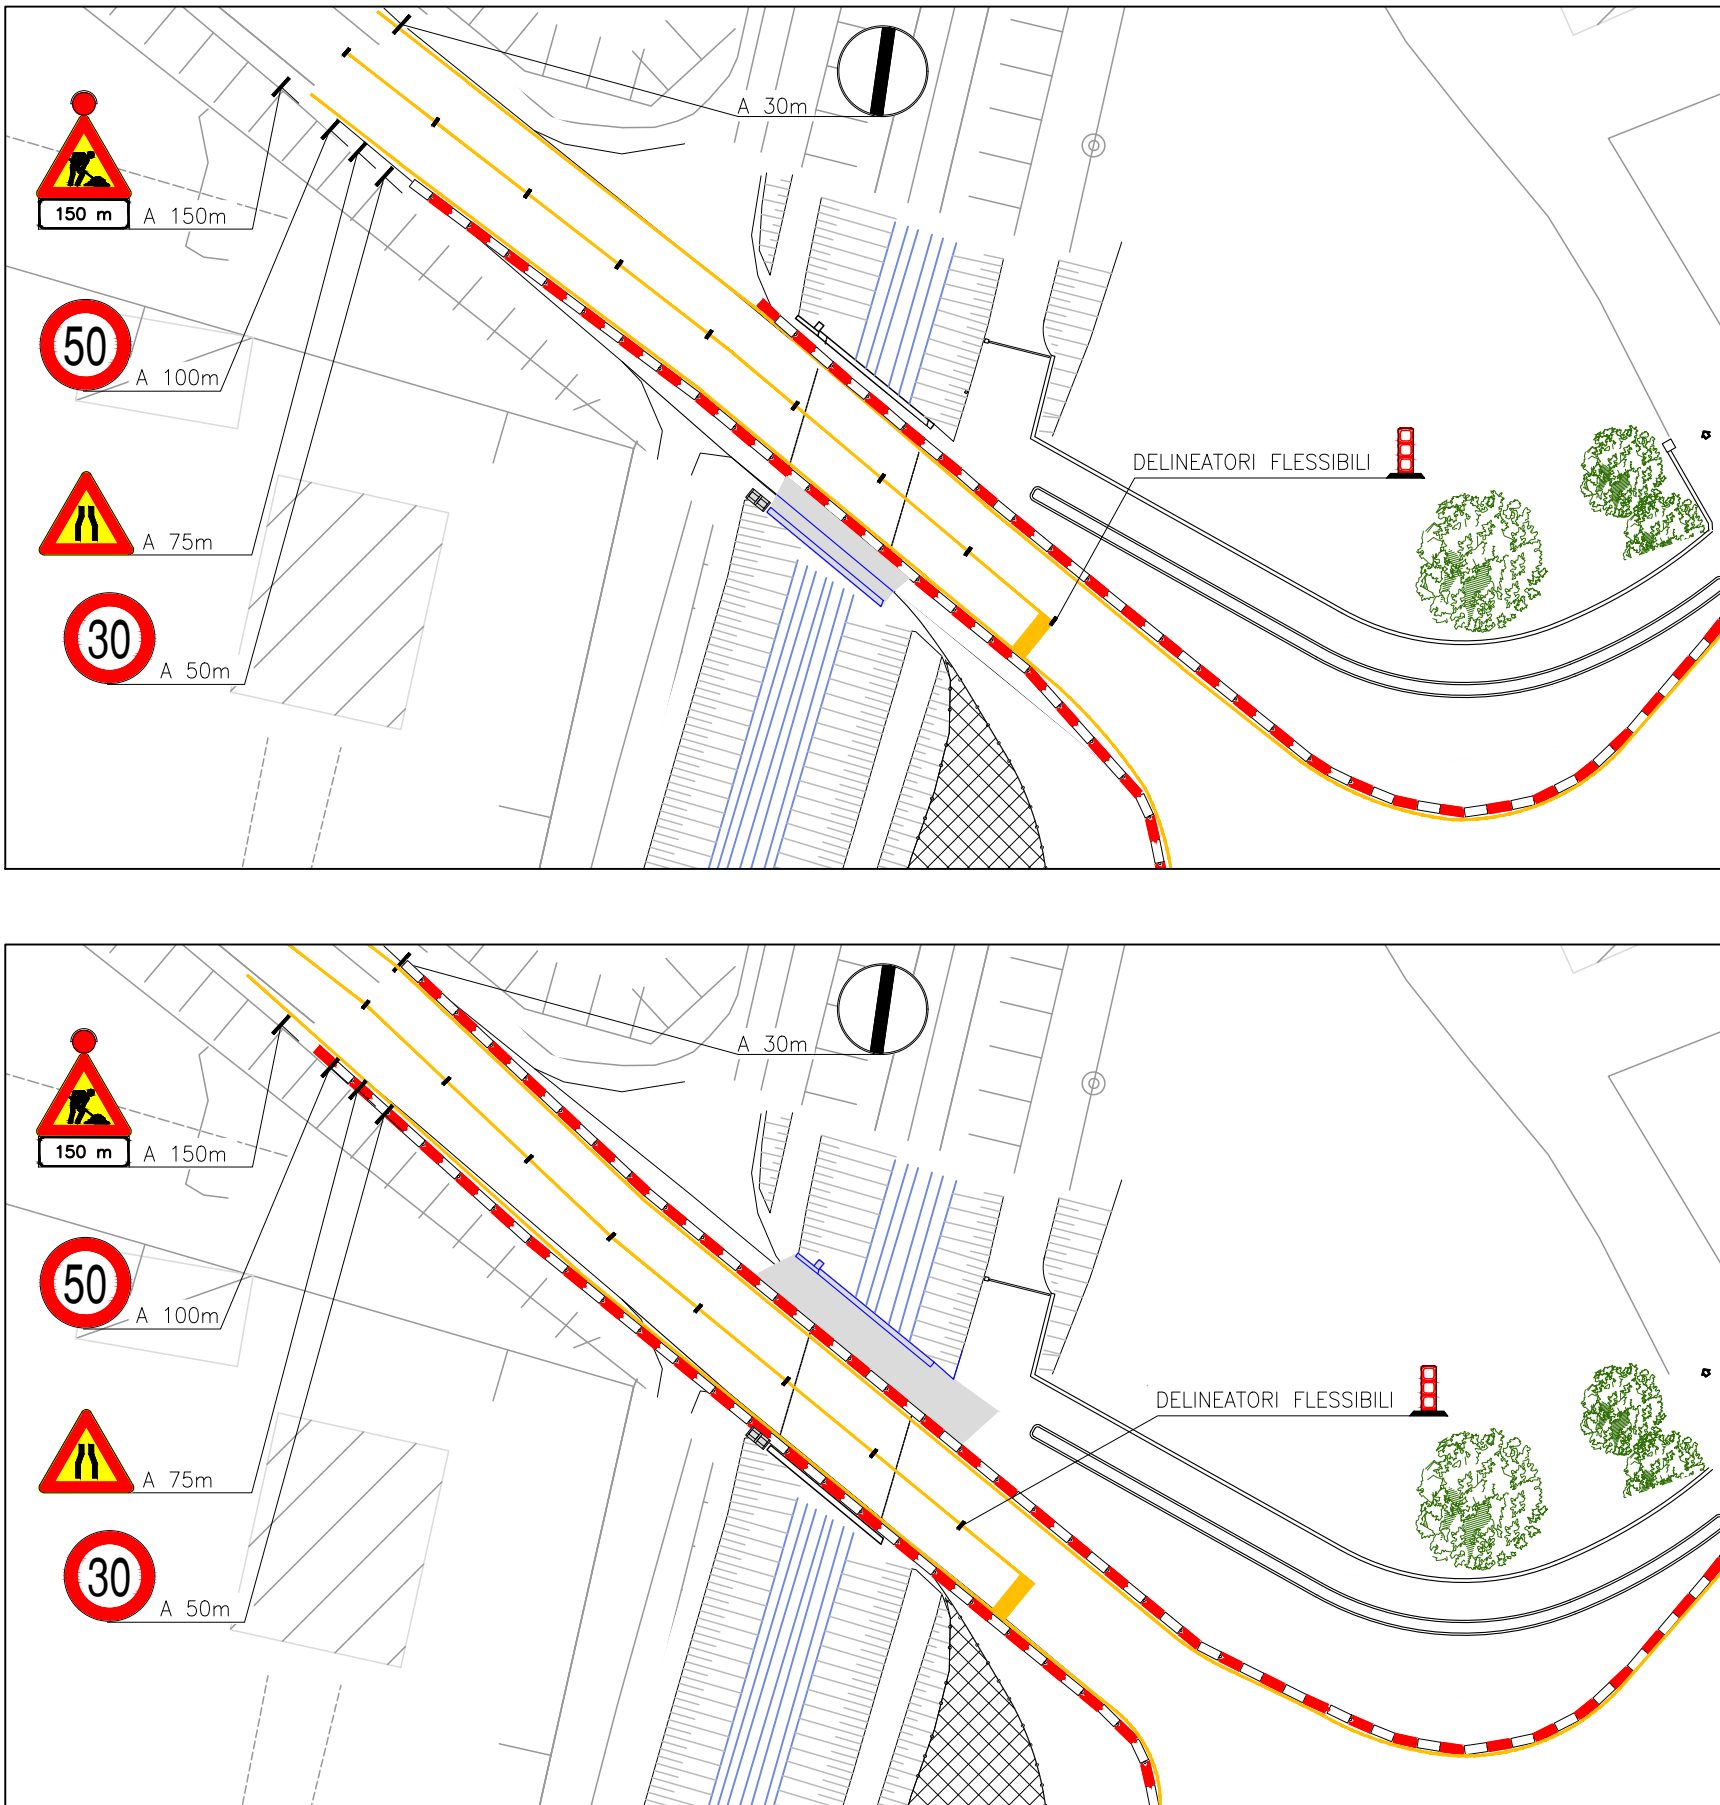


TERZA FASE – LAVORI NELLA SEDE STRADALE ATTUALE E APERTURA CIRCOLAZIONE A ROTATORIA

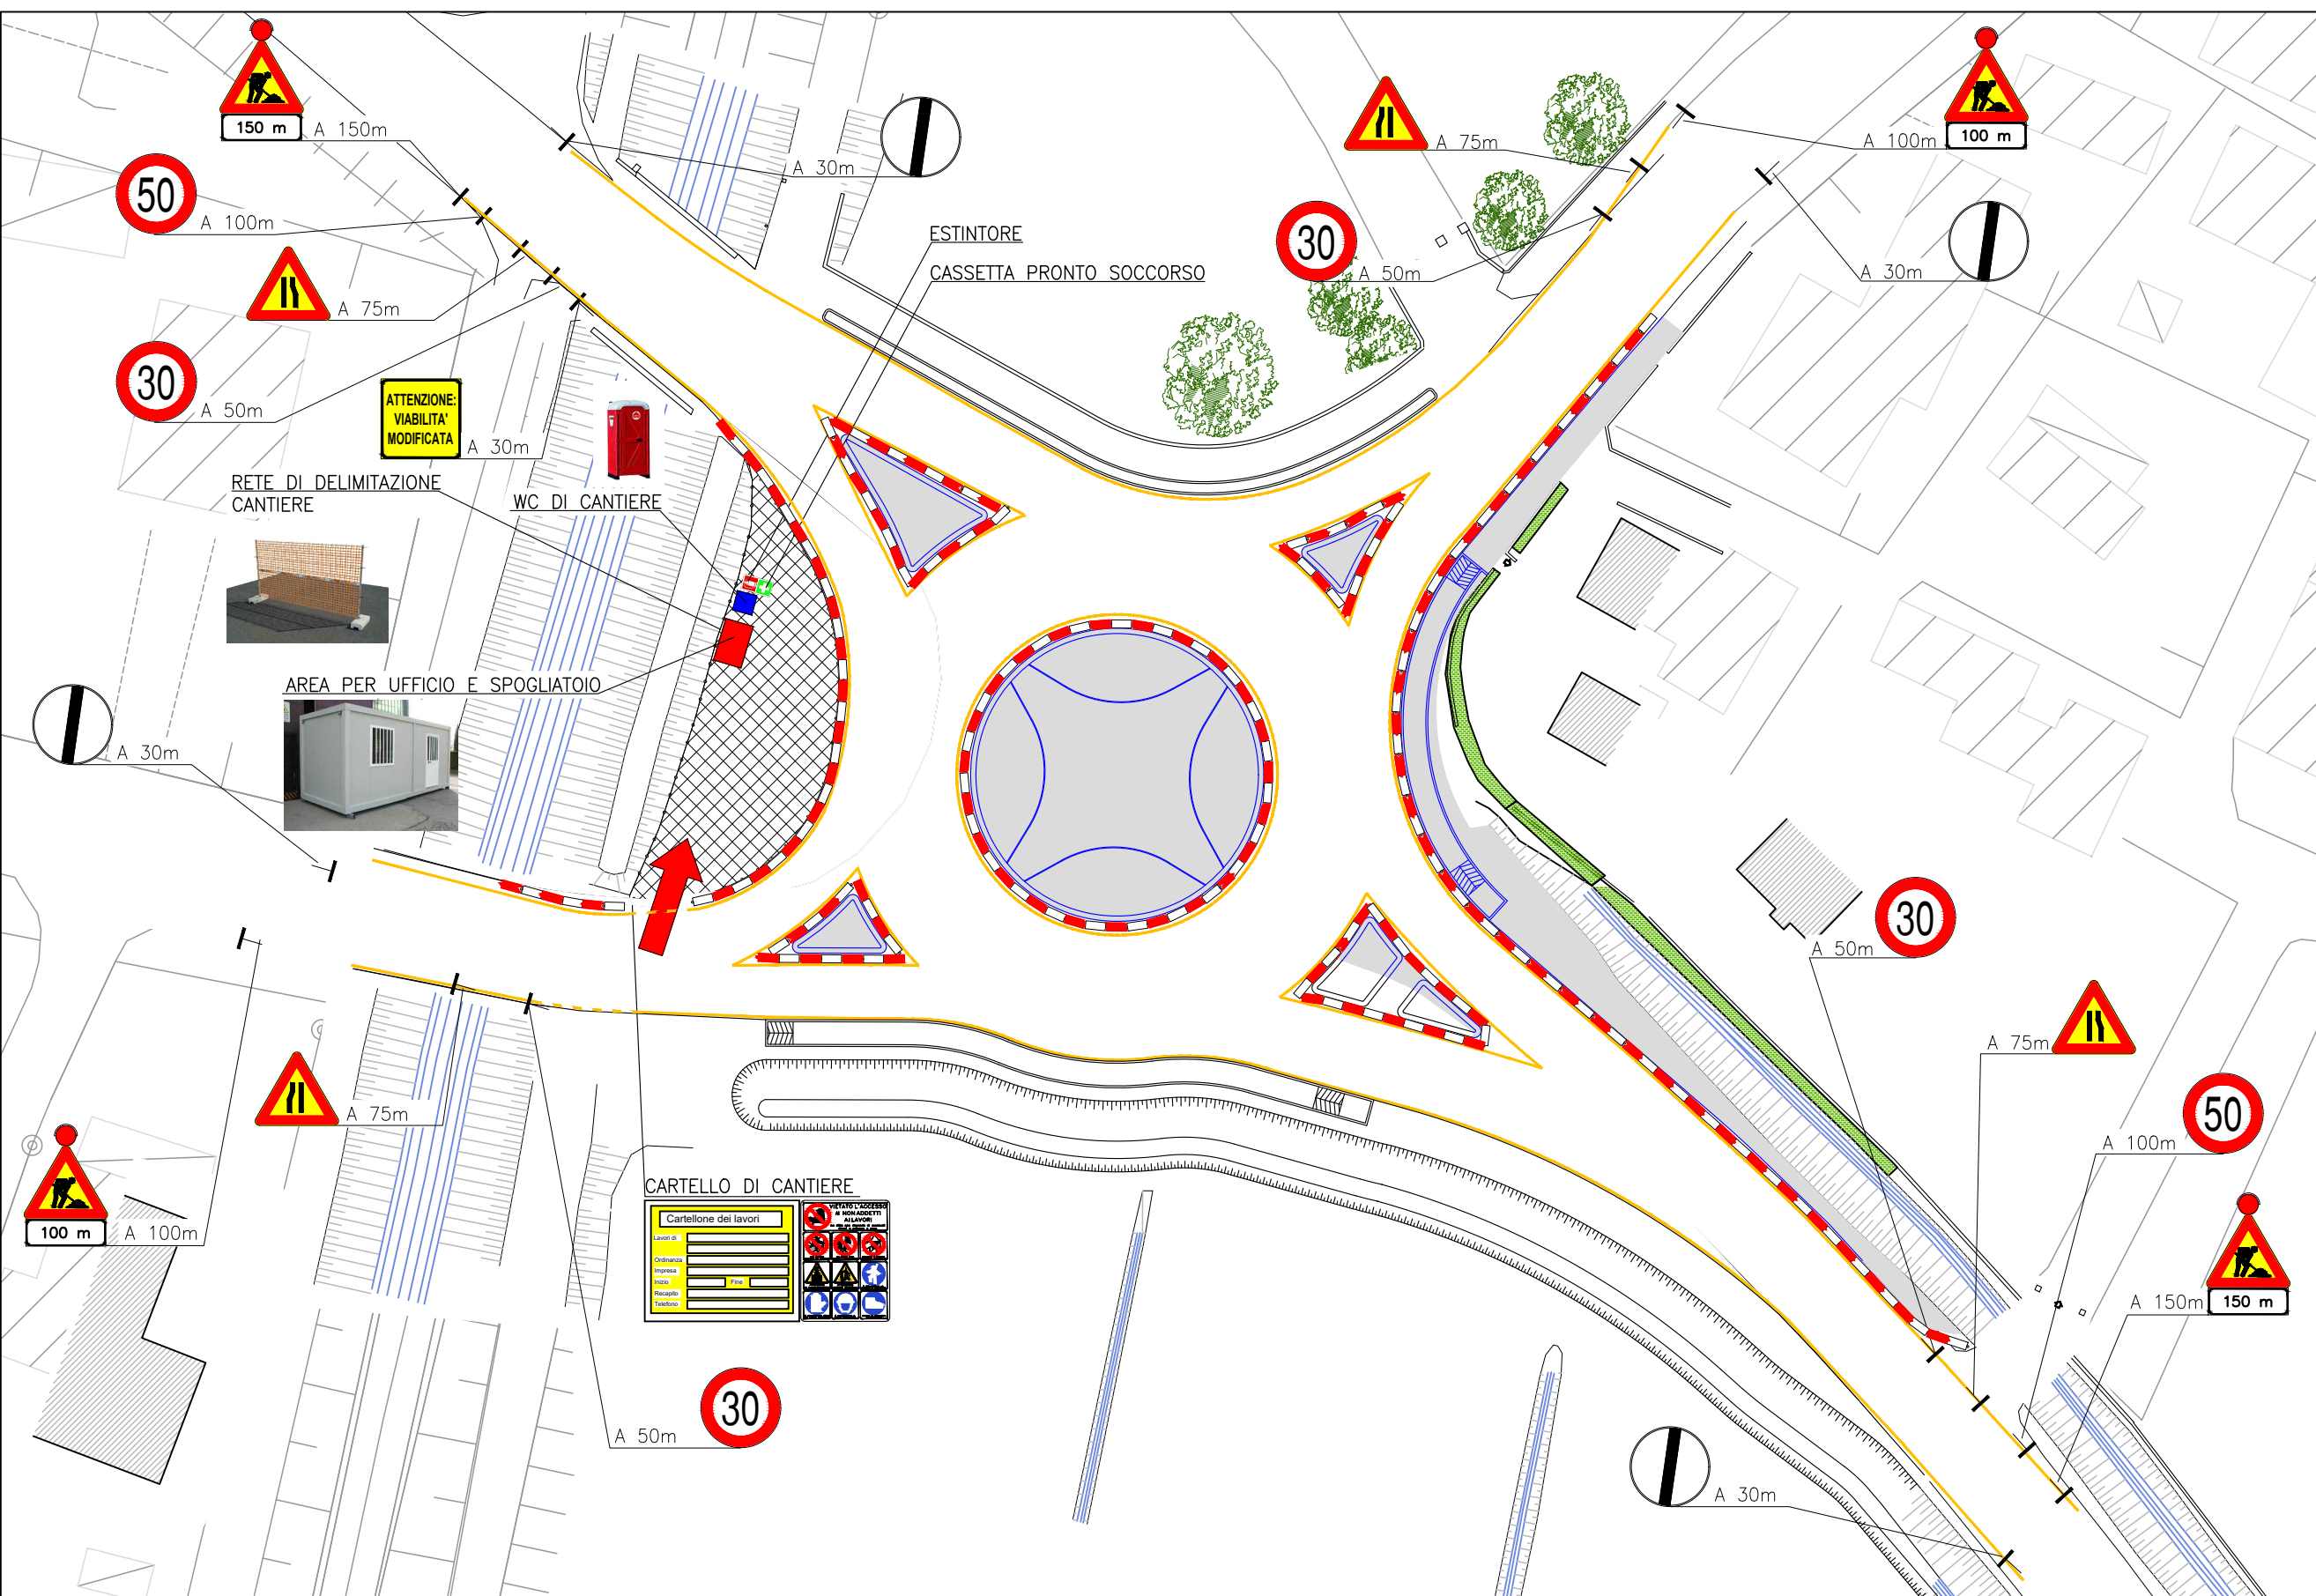

STATO DI PROGETTO



SCHEMA SEGNALETICA DURANTE I LAVORI CON DEVIATIONE DELLA CARREGGIATA

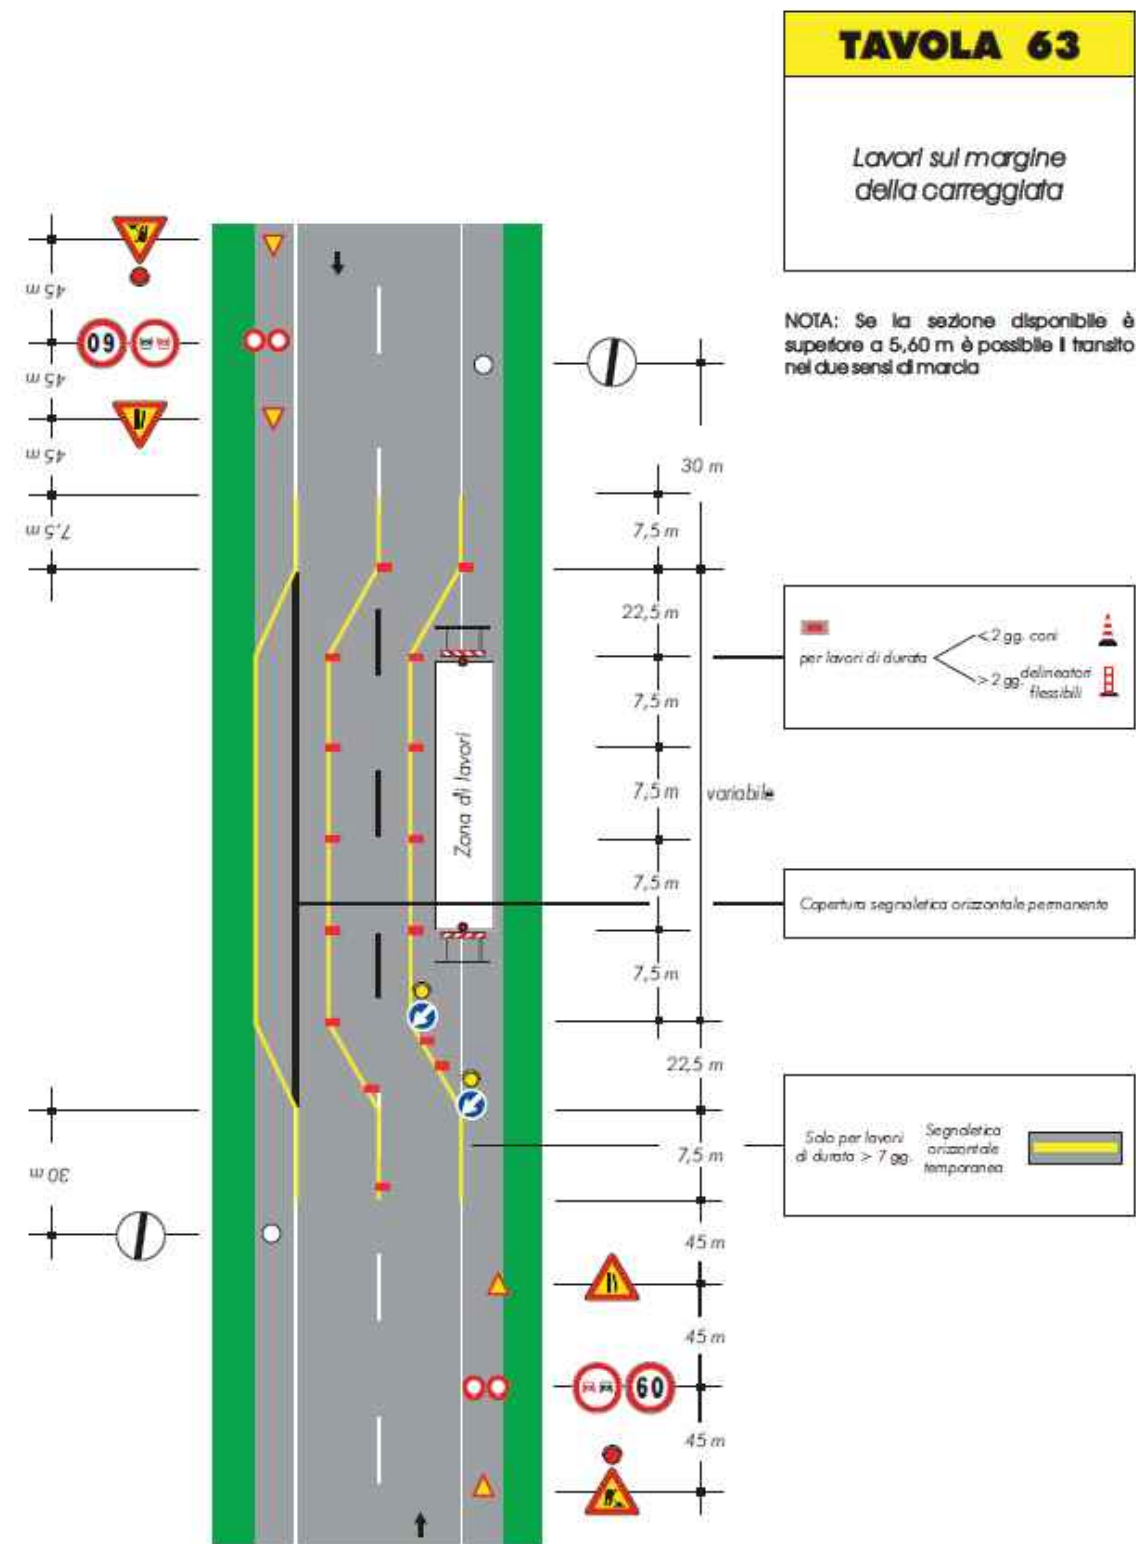




CITTA' METROPOLITANA
DI VENEZIA

Area Infrastrutture edilizia e viabilità

Cd' Comer, San Marco 2662 - 30124 Venezia (VE)
Via Forte Marghera, 191 - 30173 Mestre (VE)

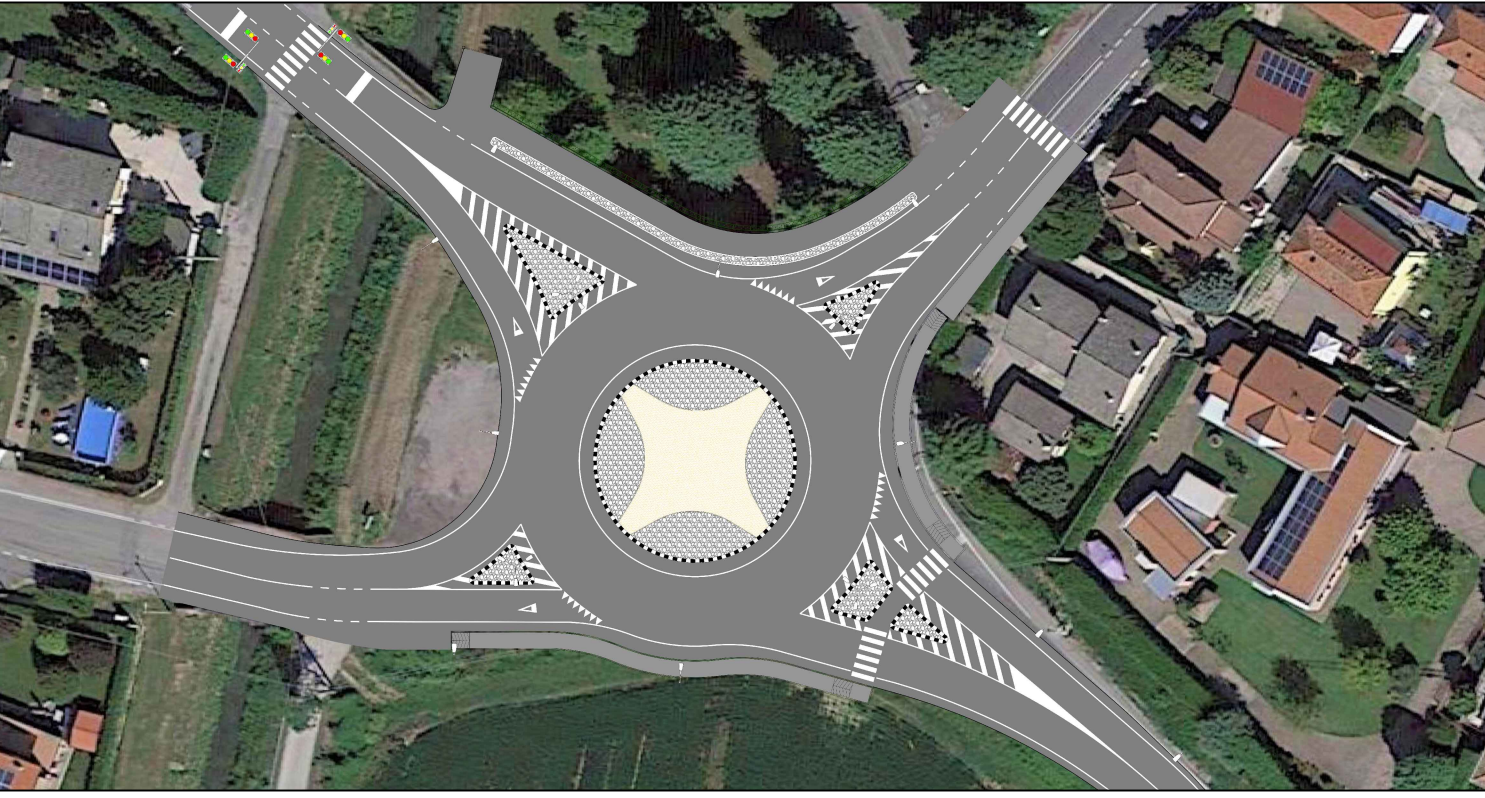

PROGETTO ESECUTIVO

RIORGANIZZAZIONE INTERSEZIONE TRA LA S.P. 81 E LE S.C. VIA FORNASE
E VIA CREA IN COMUNE DI SPINEA

IL RESPONSABILE DEL PROCEDIMENTO Ing. Nicola Torricella		UBICAZIONE DELL' INTERVENTO Intersezione Via della Costituzione, Via Crea, Via Fornase	
PROGETTAZIONE Ing. Alberto Davanzo		TITOLO ELABORATO PLANIMETRIA DELLA CANTIERIZZAZIONE	
REV.	DESCRIZIONE	DATA	N° ELABORATO
1	EMISSIONE PROGETTO ESECUTIVO	Novembre 2024	20

SCALA 1:500