


LEGENDA


	AREE PRIVATE PRESUNTE DA ESPROPRIARE
	AREE PUBBLICHE PRESUNTE DA OCCUPARE CON PROCEDURA DIVERSA DALL'ESPROPRIO
	AREE DA OCCUPARE TEMPORANEAMENTE
	NUMERO RIFERIMENTO DITTA PRIVATA
	NUMERO RIFERIMENTO DITTA PUBBLICA

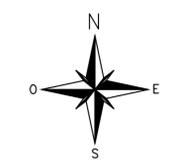

CITTA' METROPOLITANA DI VENEZIA

Area Infrastrutture edilizia e viabilità

Ca' Corner, San Marco 2662 - 30124 Venezia (VE)
Via Forte Marghera, 191 - 30173 Mestre (VE)

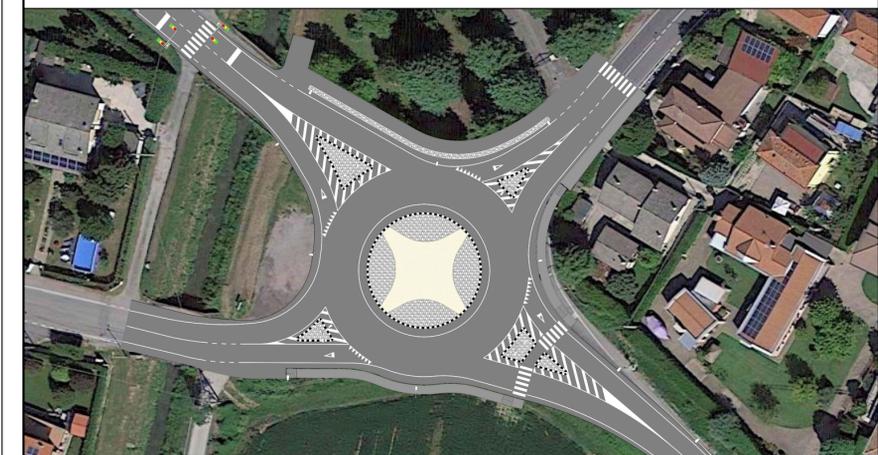

PROGETTO ESECUTIVO

RIORGANIZZAZIONE INTERSEZIONE TRA LA S.P. 81 E LE S.C. VIA FORNASE E VIA CREA IN COMUNE DI SPINEA

IL RESPONSABILE DEL PROCEDIMENTO
Ing. Nicola Torricella

UBICAZIONE DELL' INTERVENTO
Intersezione Via della Costituzione, Via Crea, Via Fornase

STRADA METROPOLITANA
S.P. 81 "Spinea-Marghera"

PROGETTAZIONE
Ing. Alberto Dovanzo

TITOLO ELABORATO
PIANO PARTICELLARE DI ESPROPRIO
SOVRAPPOSIZIONE ALLE MAPPE CATASTALI

REV.	DESCRIZIONE	DATA
1	EMISSIONE PROGETTO ESECUTIVO	Novembre 2024

N° ELABORATO
31
SCALA 1:2000