



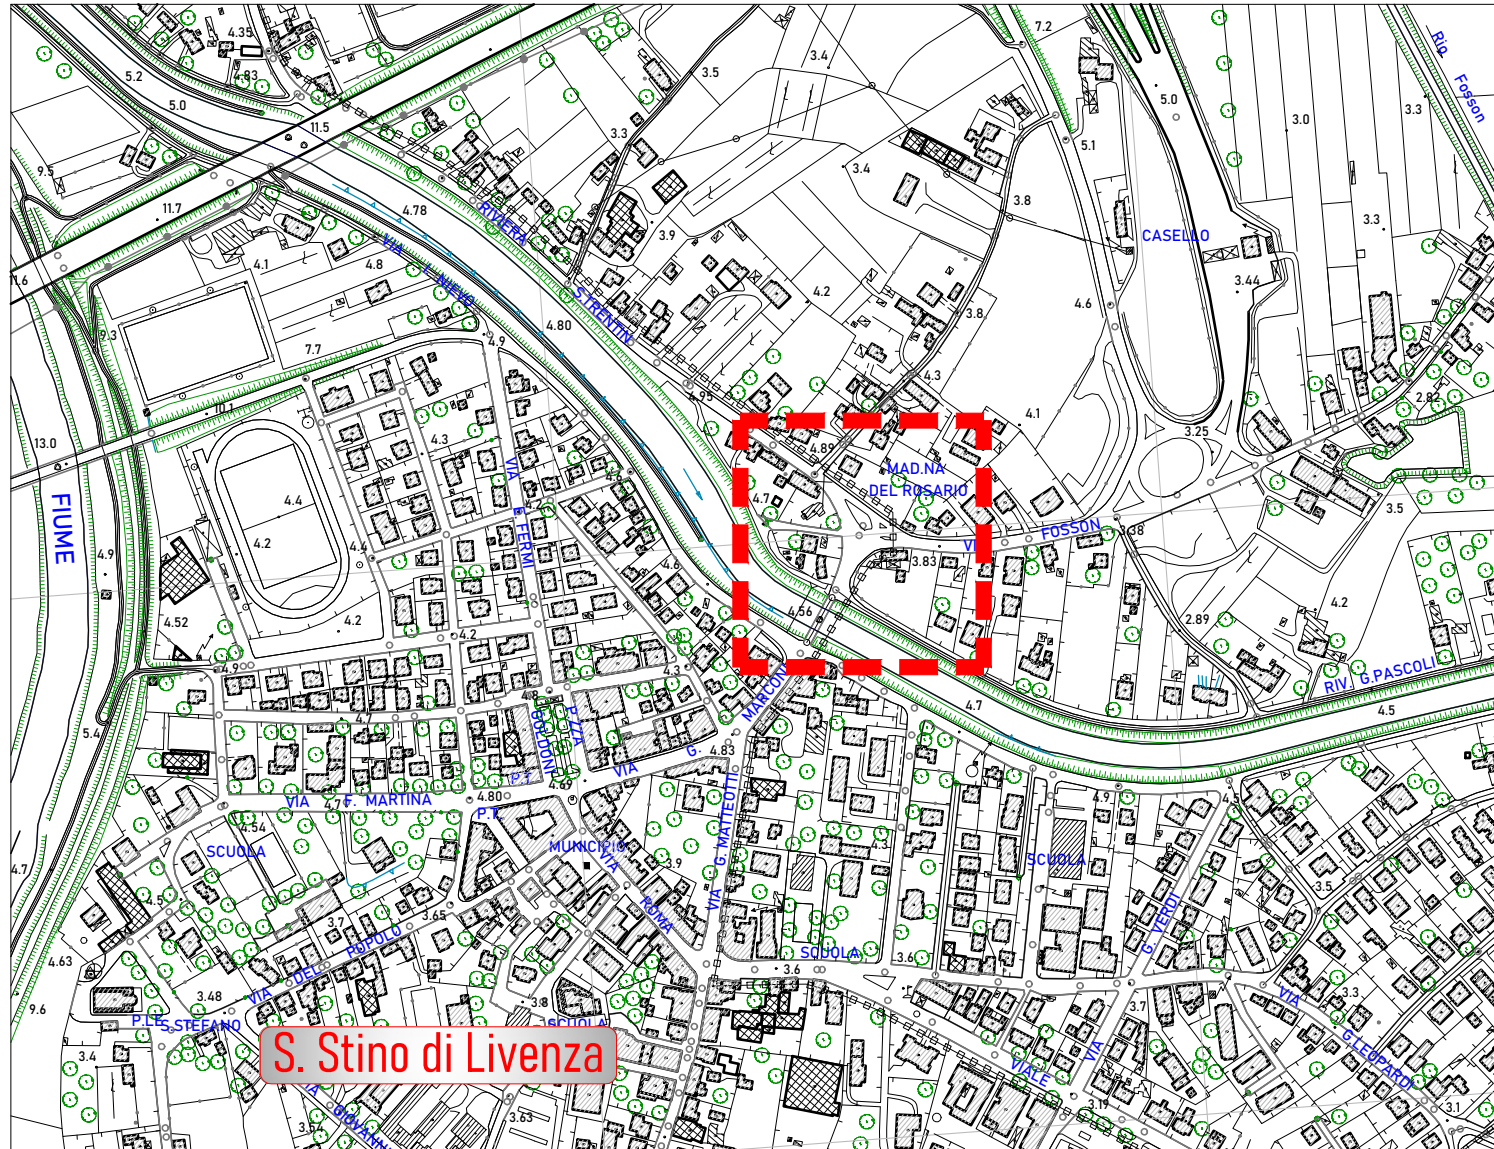


S. Stino di Livenza

Estratto Ortofotogrammetrico

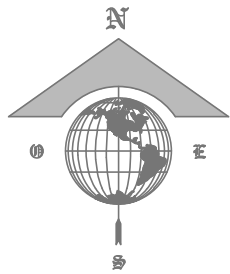

S. Stino di Livenza

Estratto Carta Tecnica Regionale 1:5.000

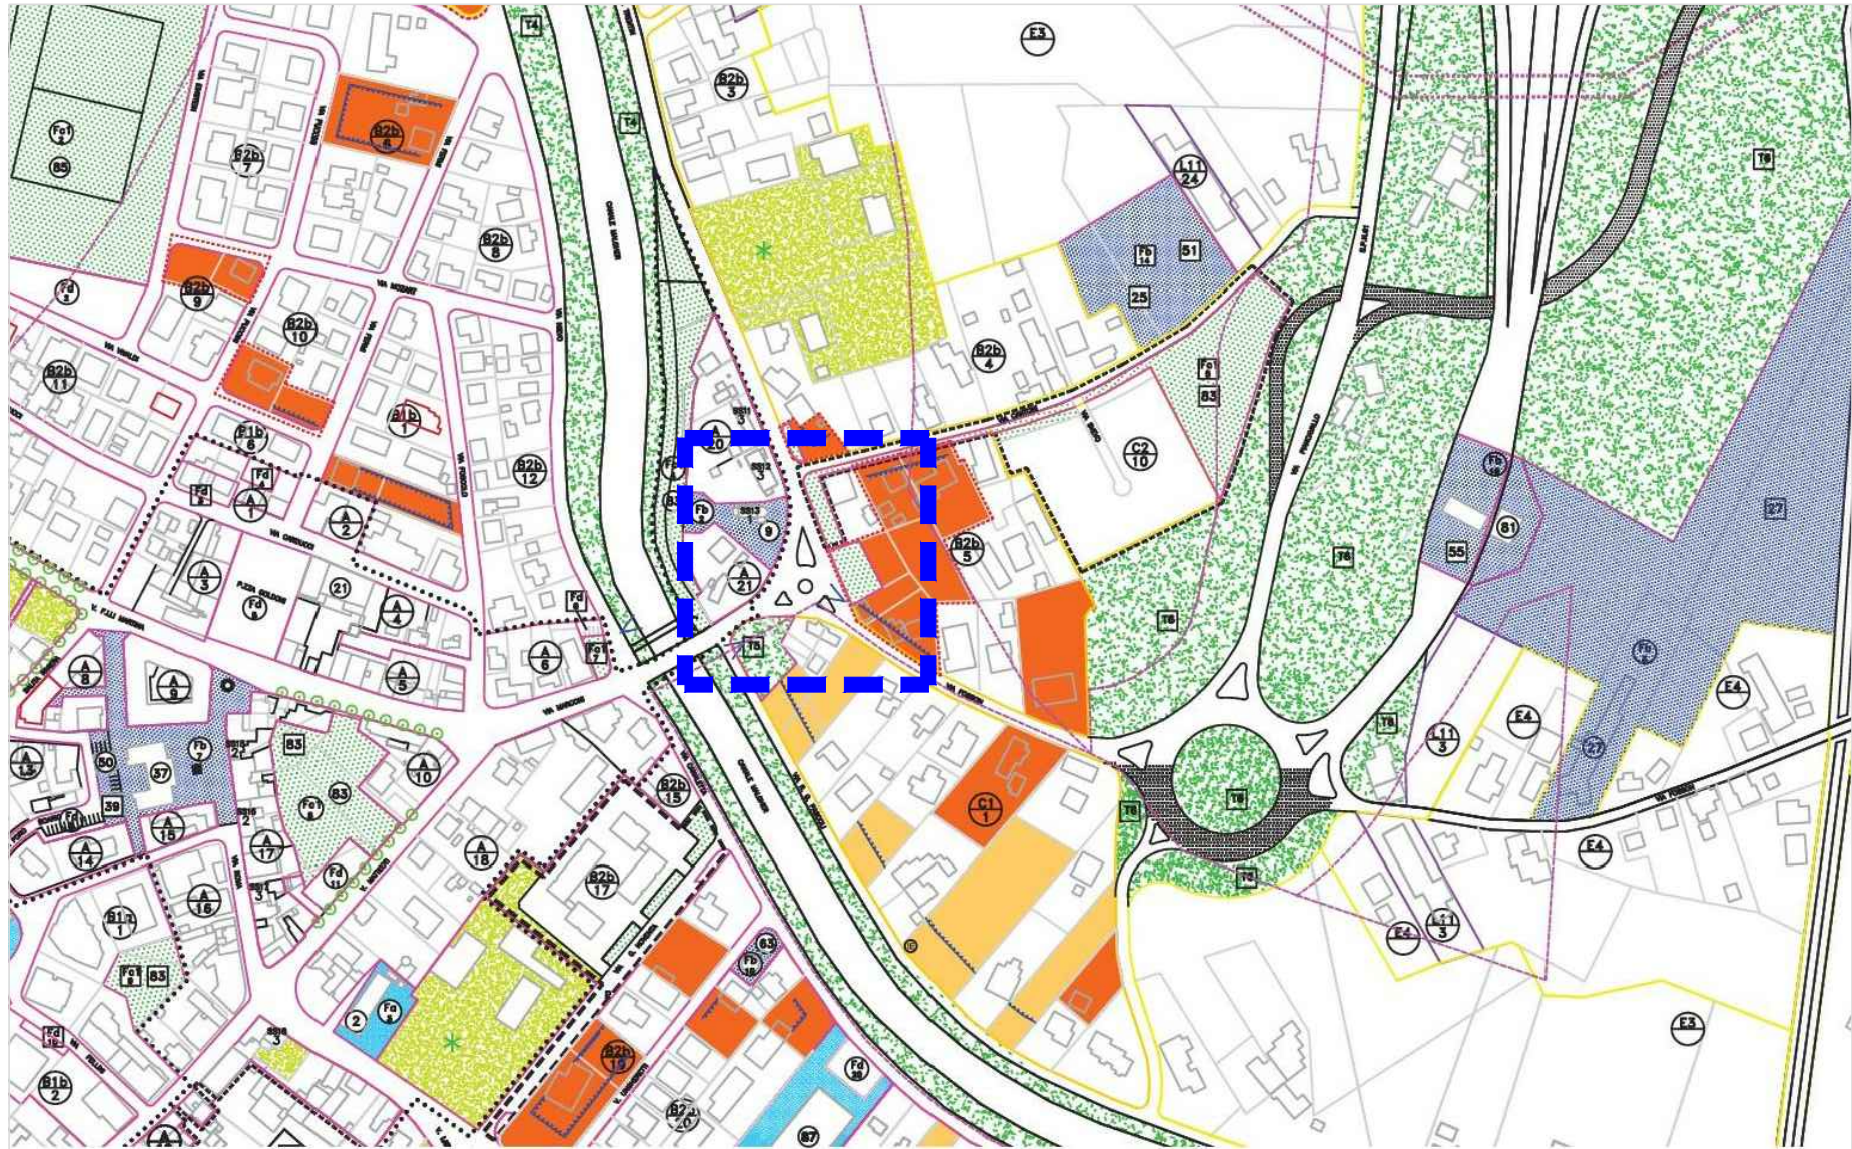

Estratto P.R.G.C. Vigente



CITTA' METROPOLITANA
DI VENEZIA

Area Mobilità
Servizio Trasporti Eccezionali, Ponti e Piste Ciclabili

Ca' Corner, San Marco 2662 - 30124 Venezia (VE)
Via Forte Marghera, 191 - 30173 Mestre (VE)



S.STINO DI LIVENZA

PROGETTO ESECUTIVO

Adeguamento dell'incrocio tra la S.P.n°61 "S.Stino di Livenza-Annone Veneto-Pravisdomini" e la via Fosson in Comune di S. Stino di Livenza VE con realizzazione di uno svincolo rotatorio 1° STRALCIO

IL RESPONSABILE DEL PROCEDIMENTO Ing. Nicola TORRICELLA		Comune di S. Stino di Livenza VE
SUPPORTO AL RUP Arch. Francesca NORDIO		S.P.n°61 "S. Stino di Livenza-Annone Veneto-Pravisdomini"

PROGETTAZIONE

michele granziero ingegnere
ingegneria civile ambientale e della sicurezza

Email: info@ingegnergranziero.it Web site: www.ingegnergranziero.it
Piazza S. Giovanni, 7 - 30020 S. MARCA DI SALLA (VE) - tel.0421/941570762 - fax. 0421/941570771



TITOLO ELABORATO
Inquadramento generale
cartografico

REV.	DESCRIZIONE	
1	EMISSIONE PROGETTO	Novembre 2024

TAVOLA

Pe.02

Scala indicata