SEZIONE N. 01

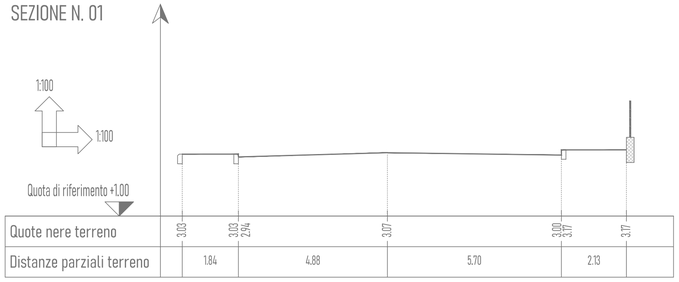

SEZIONE N. 06

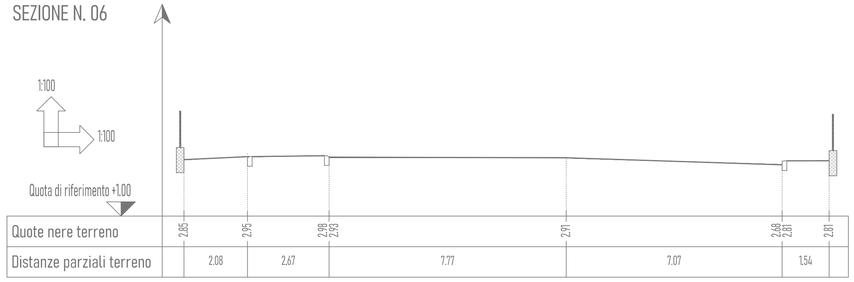

SEZIONE N. 02

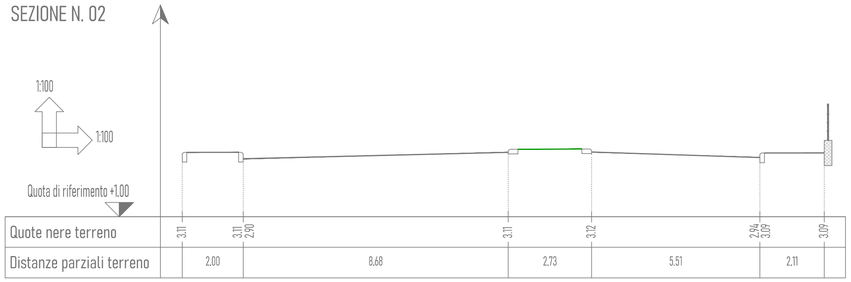

SEZIONE N. 07

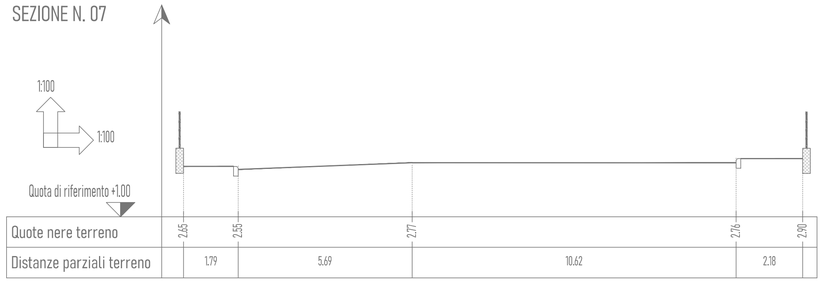

SEZIONE N. 03

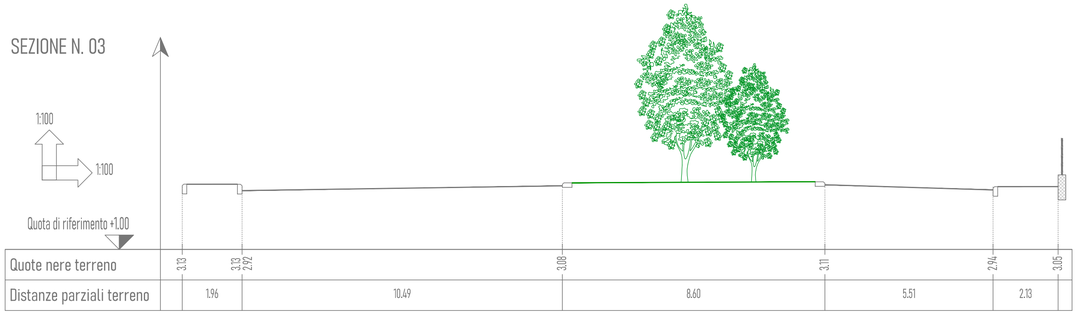

SEZIONE N. 04

SEZIONE N. 05

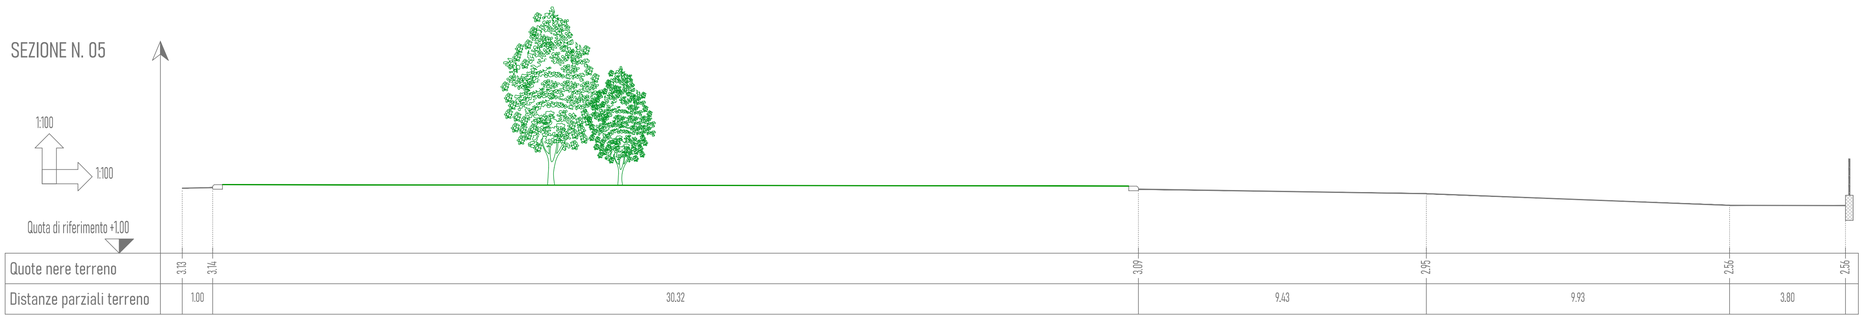

CITTA' METROPOLITANA
DI VENEZIA
Area Mobilità
Servizio Trasporti Eccezionali, Ponti e Piste Ciclabili
Ca' Corner, San Marco 2662 - 30124 Venezia (VE)
Via Forte Marghera, 191 - 30173 Mestre (VE)

PROGETTO ESECUTIVO

Adeguamento dell'incrocio tra la S.P.n°61 "S.Stino di Livenza-Annone Veneto-Pravisdomini" e la via Fosson in Comune di S. Stino di Livenza VE con realizzazione di uno svincolo rotatorio
1° STRALCIO

IL RESPONSABILE DEL PROCEDIMENTO
Ing. Nicola TORRICELLA

SUPPORTO AL RUP
Arch. Francesca NORDIO

Comune di S. Stino di Livenza VE

S.P.n°61 "S. Stino di Livenza-Annone Veneto-Pravisdomini"

PROGETTAZIONE
michele granziero ingegnere
ingegneria civile ambientale e della sicurezza
E.mail : info@studiogranziero.it Web site: www.studiogranziero.it
Piazza G. D'Annunzio, 7 - 30026 S. MARIA DI SALA VE - tel/fax 041 5781162 - mob. 338 7157711

TITOLO ELABORATO
Sezioni di rilievo
e profilo longitudinale

REV.	DESCRIZIONE	
1	EMISSIONE PROGETTO	Novembre 2024

TAVOLA
Pe.04

Scala indicate