



CITTA' METROPOLITANA DI VENEZIA
 Area infrastrutture edilizia e viabilità
Cià' Corner, San Marco 2662 - 30124 Venezia (VE)
 Via Forte Marghera, 191 - 30173 Mestre (VE)

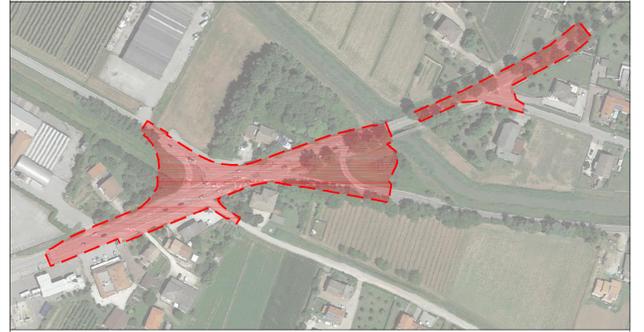

PROGETTO ESECUTIVO

REALIZZAZIONE DELLE ROTATORIE D'INTERSEZIONE TRA SP 42 - JESOLANA, VIA SAN MARCO, VIA POSTESELLE E ADEGUAMENTO DELL'INNESTO TRA SP 42 - JESOLANA E VIA TRINCHET NEL COMUNE DI JESOLO (VE)

IL RESPONSABILE DEL PROCEDIMENTO <small>Ing. Nicola Tomassola</small>		UBICAZIONE DELL'INTERVENTO COMUNE DI JESOLO (VE)	
SUPPORTO AL RUP <small>Ing. Francesca Nardo</small>		STRADA METROPOLITANA S.P. 42 - JESOLANA	
PROGETTAZIONE  <small>firmato digitalmente</small> <small>Ing. Antonio Corbelli Ing. Gianluca Volpato Ing. Gianluca Corbelli</small>		ELABORATO: <h1 style="font-size: 2em;">I.1.1</h1>	
REV. rev. 0	DESCRIZIONE PRIMA EMISSIONE	DATA 15/11/2024	TITOLO ELABORATO: PLANIMETRIA DI CANTIERE - FASE 1: ALLESTIMENTO AREA DI CANTIERE
		NOME FILE: s2005c6i6-0.dwg SCALA: 1:500	

- LEGENDA**
- RECINZIONE DI CANTIERE
 - VIABILITÀ PROVVISORIA
 - AREA LOGISTICA DI CANTIERE
 - ZONA DI CANTIERE
 - AMBITO D'INTERVENTO
 -  SEMAFORO DI CANTIERE A 4 VIE
 -  RECINZIONE CON PANNELLI AD ALTA VISIBILITÀ (tipo Brenta)
 -  NEWJERSEY IN CLS DI PROTEZIONE PERCORSO PEDONALE

PLANIMETRIA
 SCALA 1:500