

SEZIONE : 9
SCALA 1:100


QUOTE TERRENO	-0,77	-0,77	-0,76	-0,77	-1,00	-2,34	-2,35	-0,02	0,12	0,17	0,17	0,34	-0,29	0,31	0,16	-0,66	-0,59
DIST.PROG.TERRENO	6,03	7,03	7,65	8,99	11,14	12,97	13,23	16,12	16,80	17,08	18,14	18,64	20,41	23,63	24,28	26,77	35,33
DIST.PARZ.TERRENO	1,00	0,62	1,34	2,15	1,83	0,88	2,89	0,67	0,29	1,06	0,50	1,77	3,43	0,44	2,50	2,59	3,98

SEZIONE : 11
SCALA 1:100

	-5,000																												
QUOTE TERRENO	-1,10	-1,75	-1,68	-0,94	-0,68	-0,70	-0,88	-1,17	-1,17	-2,06	-2,12	-0,07	0,07	0,08	0,16	0,16	0,30	0,42	0,41	0,25	-1,68	-1,93	-1,98	-1,78	-1,64	-1,48	-1,46	-1,33	-1,33
DIST.PROG.TERRENO	0,26	0,90	1,24	1,97	4,65	8,04	11,17	12,17	13,23	13,94	15,60	17,03	17,24	18,20	18,20	20,54	23,83	24,09	24,51	27,98	28,40	28,66	28,93	29,17	29,17	29,60	30,03	31,92	
DIST.PARZ.TERRENO	0,64	0,34	0,73	2,68	3,39	3,13	1,01	1,08	0,34	0,16	0,43	0,96	0,50	1,84	3,29	0,38	0,42	3,47	0,41	0,27	0,27	0,24	0,24	0,29	0,29	0,23	1,90		

SEZIONE : 10
SCALA 1:100

	-5,000	
--	--------	--	--	

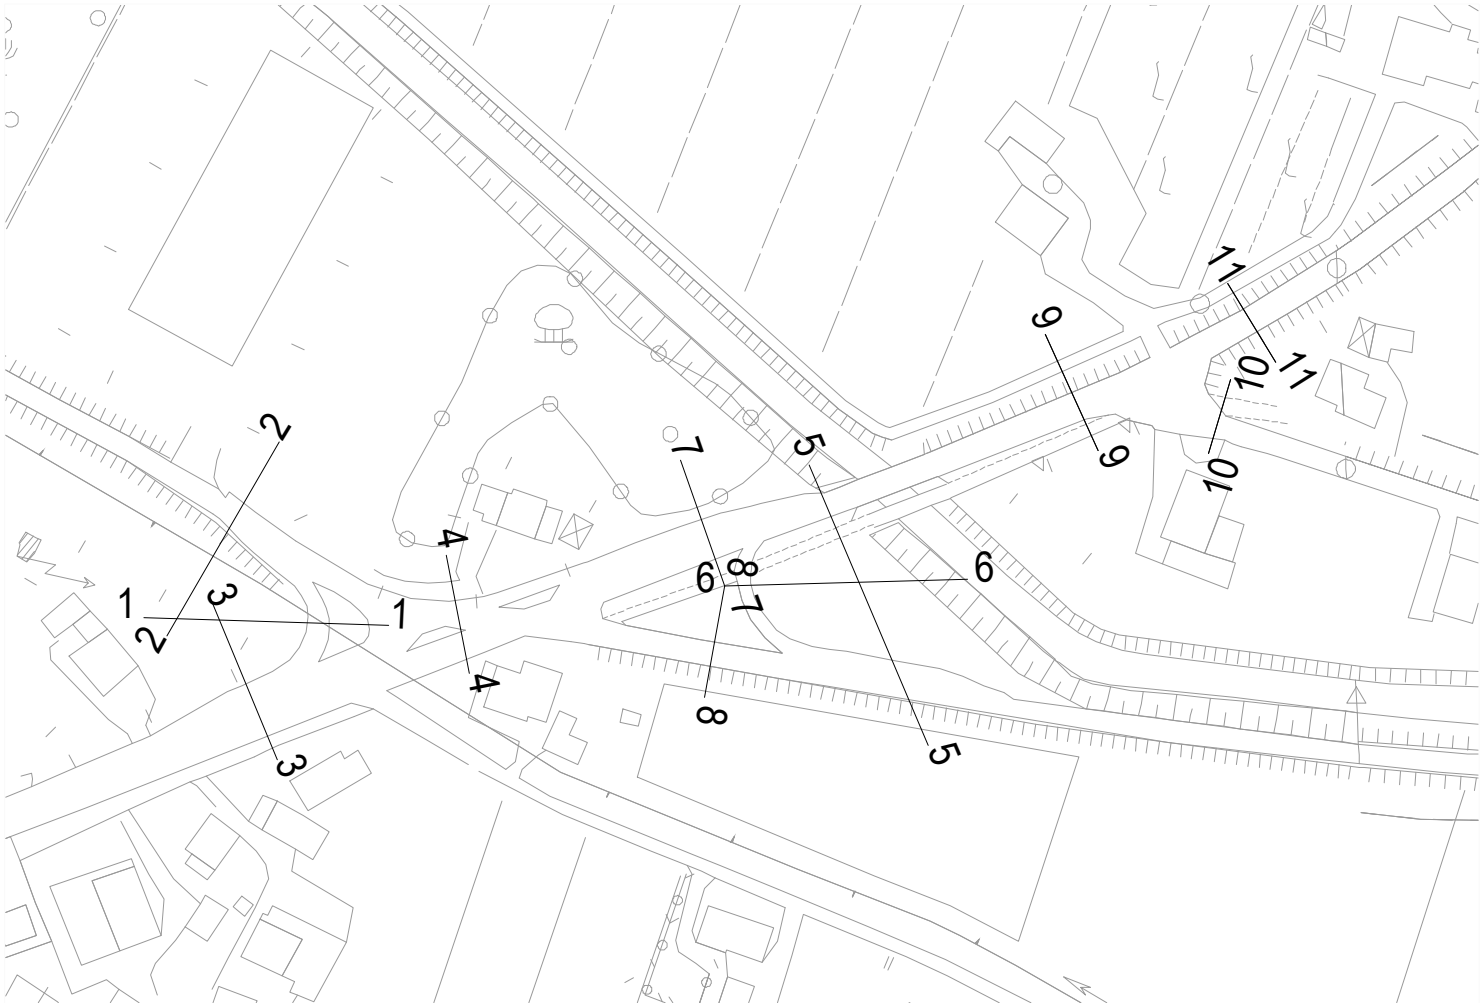


PLANIMETRIA DI RIFERIMENTO
SCALA 1:2.000



CITTA' METROPOLITANA
DI VENEZIA

Area infrastrutture edilizia e viabilità

Ca' Corner, San Marco 2662 - 30124 Venezia (VE)
Via Forte Marghera, 191 - 30173 Mestre (VE)

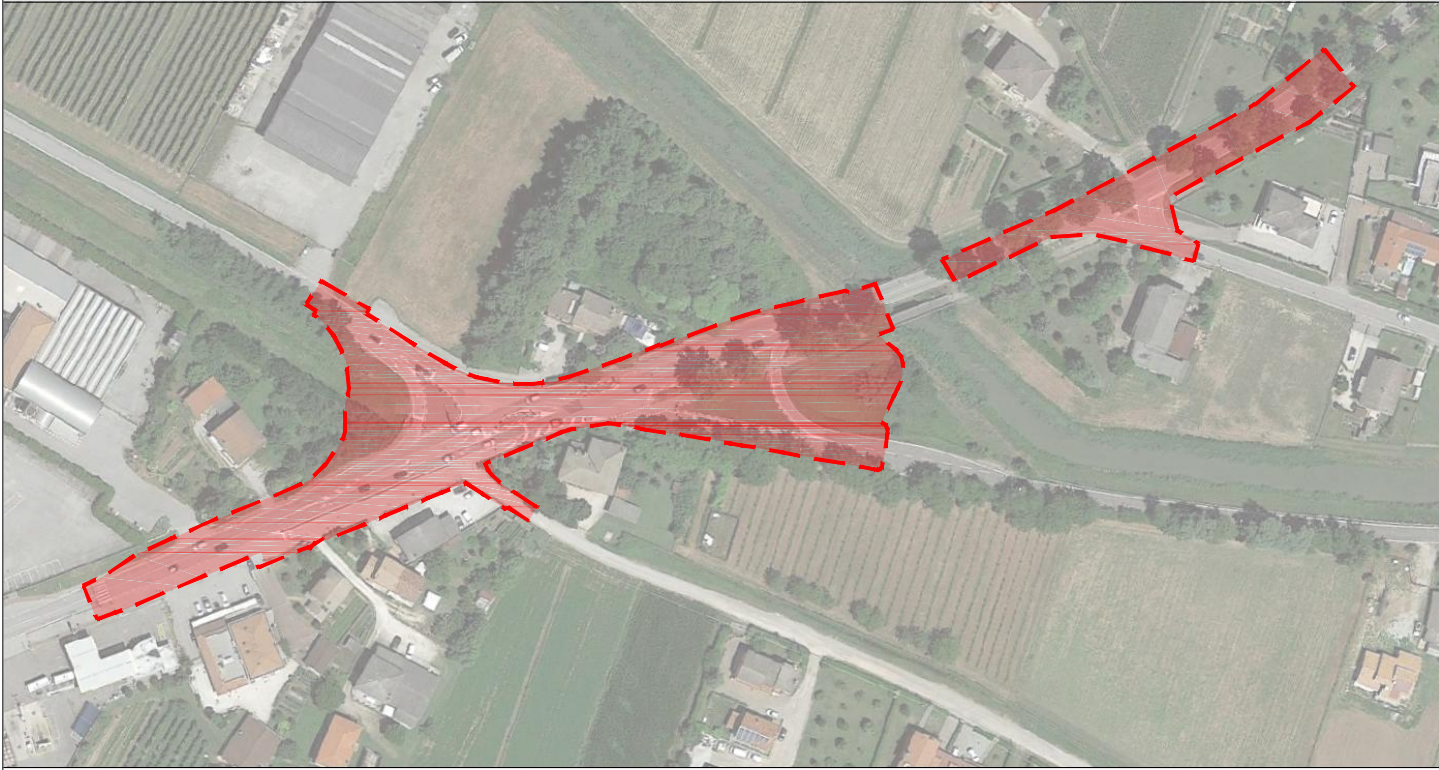

PROGETTO ESECUTIVO

REALIZZAZIONE DELLE ROTATORIE D'INTERSEZIONE TRA
SP 42 - JESOLANA, VIA SAN MARCO, VIA POSTESELLE E
ADEGUAMENTO DELL'INNESTO TRA SP 42 - JESOLANA E
VIA TRINCHET NEL COMUNE DI JESOLO (VE)

IL RESPONSABILE DEL PROCEDIMENTO

Ing. Nicola Torricella

SUPPORTO AL RUP

Ing. Francesca Nordio

UBICAZIONE DELL' INTERVENTO

COMUNE DI JESOLO (VE)

STRADA METROPOLITANA


S.P. 42 - JESOLANA

IL RILEVATORE

PROGETTAZIONE firmato digitalmente



STUDIO GUZZO
dei geometri
Pietro e Nicola Guzzo
via XVI aprile, 4/B - 30030 Quarta d'Altino (VE)
Tel/Fax +39 0427 891940 Fax telex +39 1182271607
P.IVA 03102440268
e-mail: info@studioguzzo.it - web: www.studioguzzo.it

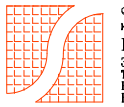

SIMMOS srl
PIANI & PROGETTI
30075 Venezia-Mestre Via Marconi della Libertà 242/B
Tel. 041-570500 Fax 041-580790
Email: info@simmos.it Web: http://www.simmos.it
Email P.B.: simmos@pec.it

REV.	DESCRIZIONE	DATA
rev. 0	PRIMA EMISSIONE	15/11/2024

TITOLO ELABORATO:
RILIEVO PLANO-ALTIMETRICO:
SEZIONI DA "9" A "11"

NOME FILE: s2005c6i2-0.dwg

SCALA: 1:100 - 1:2.000

2.6