




**CITTA' METROPOLITANA
DI VENEZIA**
Area infrastrutture edilizia e viabilità
Cd Comune: San Marco 2662 - 30124 Venezia (VE)
Via Forte Marghera, 191 - 30173 Mestre (VE)

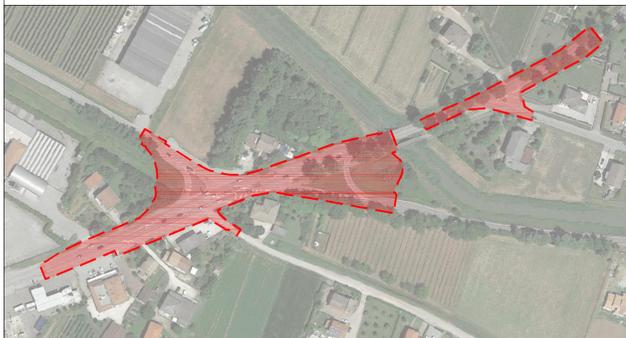

PROGETTO ESECUTIVO

**REALIZZAZIONE DELLE ROTATORIE D'INTERSEZIONE TRA
SP 42 - JESOLANA, VIA SAN MARCO, VIA POSTESELE E
ADEGUAMENTO DELL'INNESTO TRA SP 42 - JESOLANA E
VIA TRINCHET NEL COMUNE DI JESOLO (VE)**

IL RESPONSABILE DEL PROCEDIMENTO Ing. Nicola Torricella		UBICAZIONE DELL' INTERVENTO COMUNE DI JESOLO (VE)	
SUPPORTO AL RUP Ing. Francesca Norio		STRADA METROPOLITANA S.P. 42 - JESOLANA	
PROGETTAZIONE  firmato digitalmente <small>Ing. Antonio Gallo Ing. Gianluca Marzulli Ing. Alessio Gallo</small>		ELABORATO: <div style="font-size: 2em; font-weight: bold; text-align: center;">3.5</div>	
REV.	DESCRIZIONE	DATA	TITOLO ELABORATO:
rev. 0	PRIMA EMISSIONE	15/11/2024	STATO DI FATTO: PLANIMETRIA DI DETTAGLIO LOTTO N°2
NOME FILE: s2005c6i3-0.dwg			SCALA: 1:200